




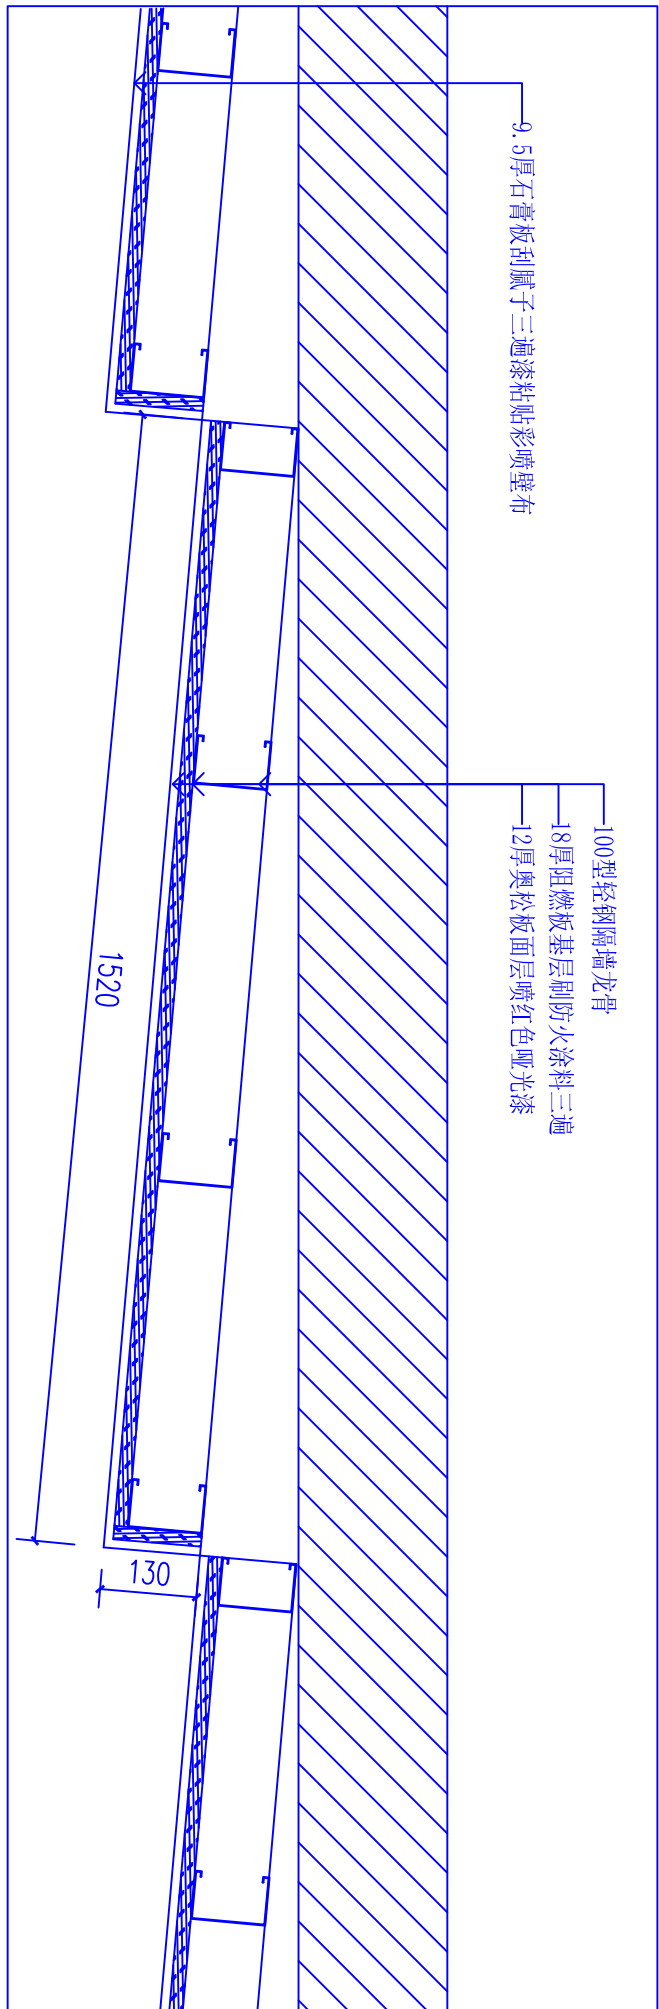


9 剖面图 1:10

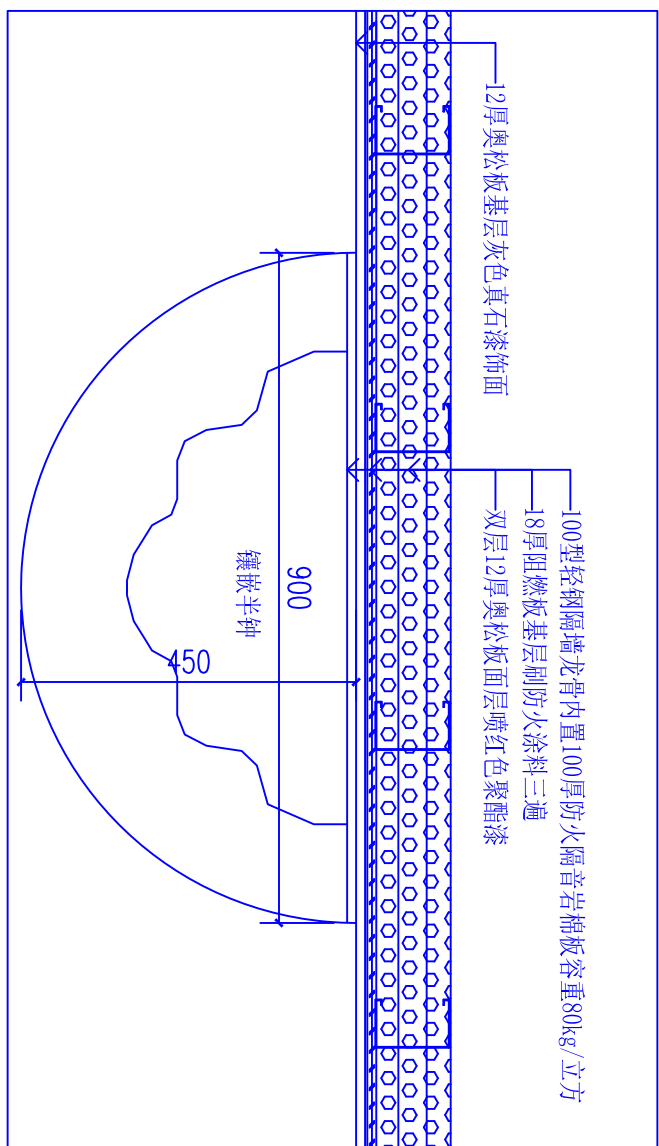


13 剖面图 1:10

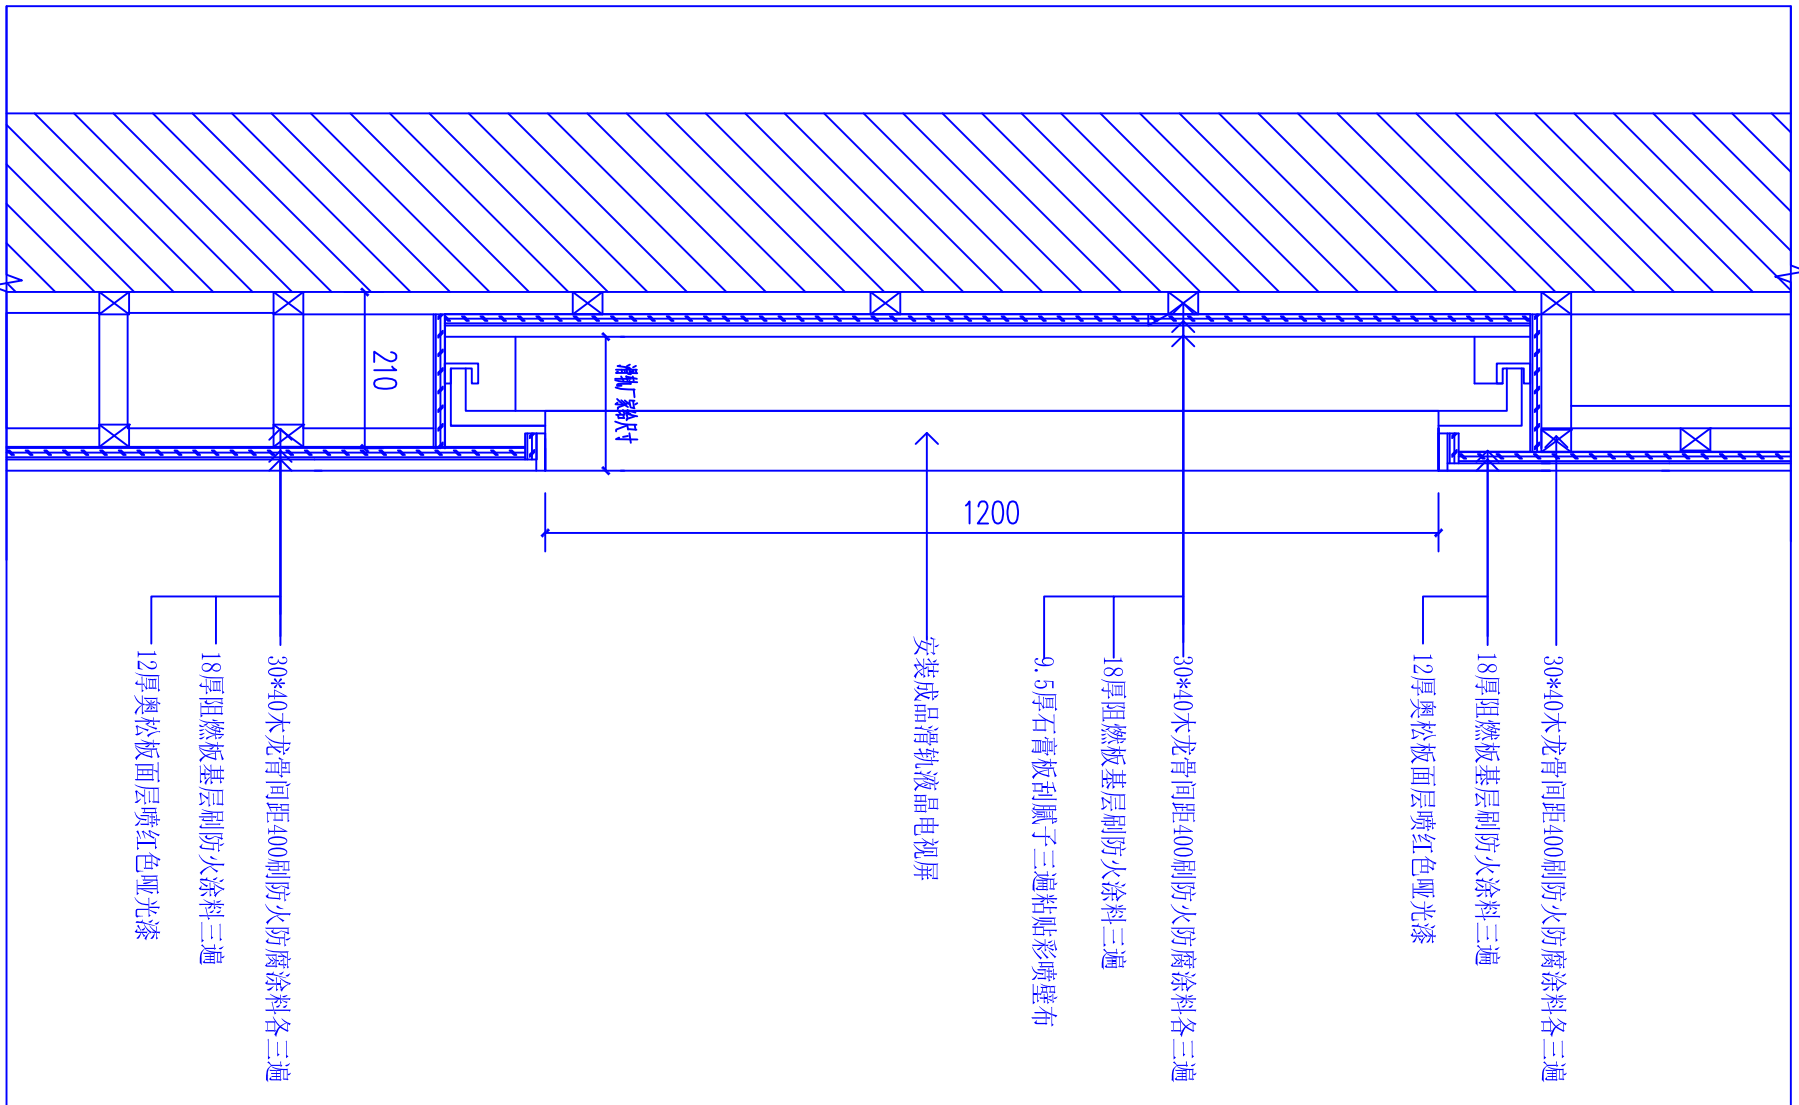

10 剖面图 1:10

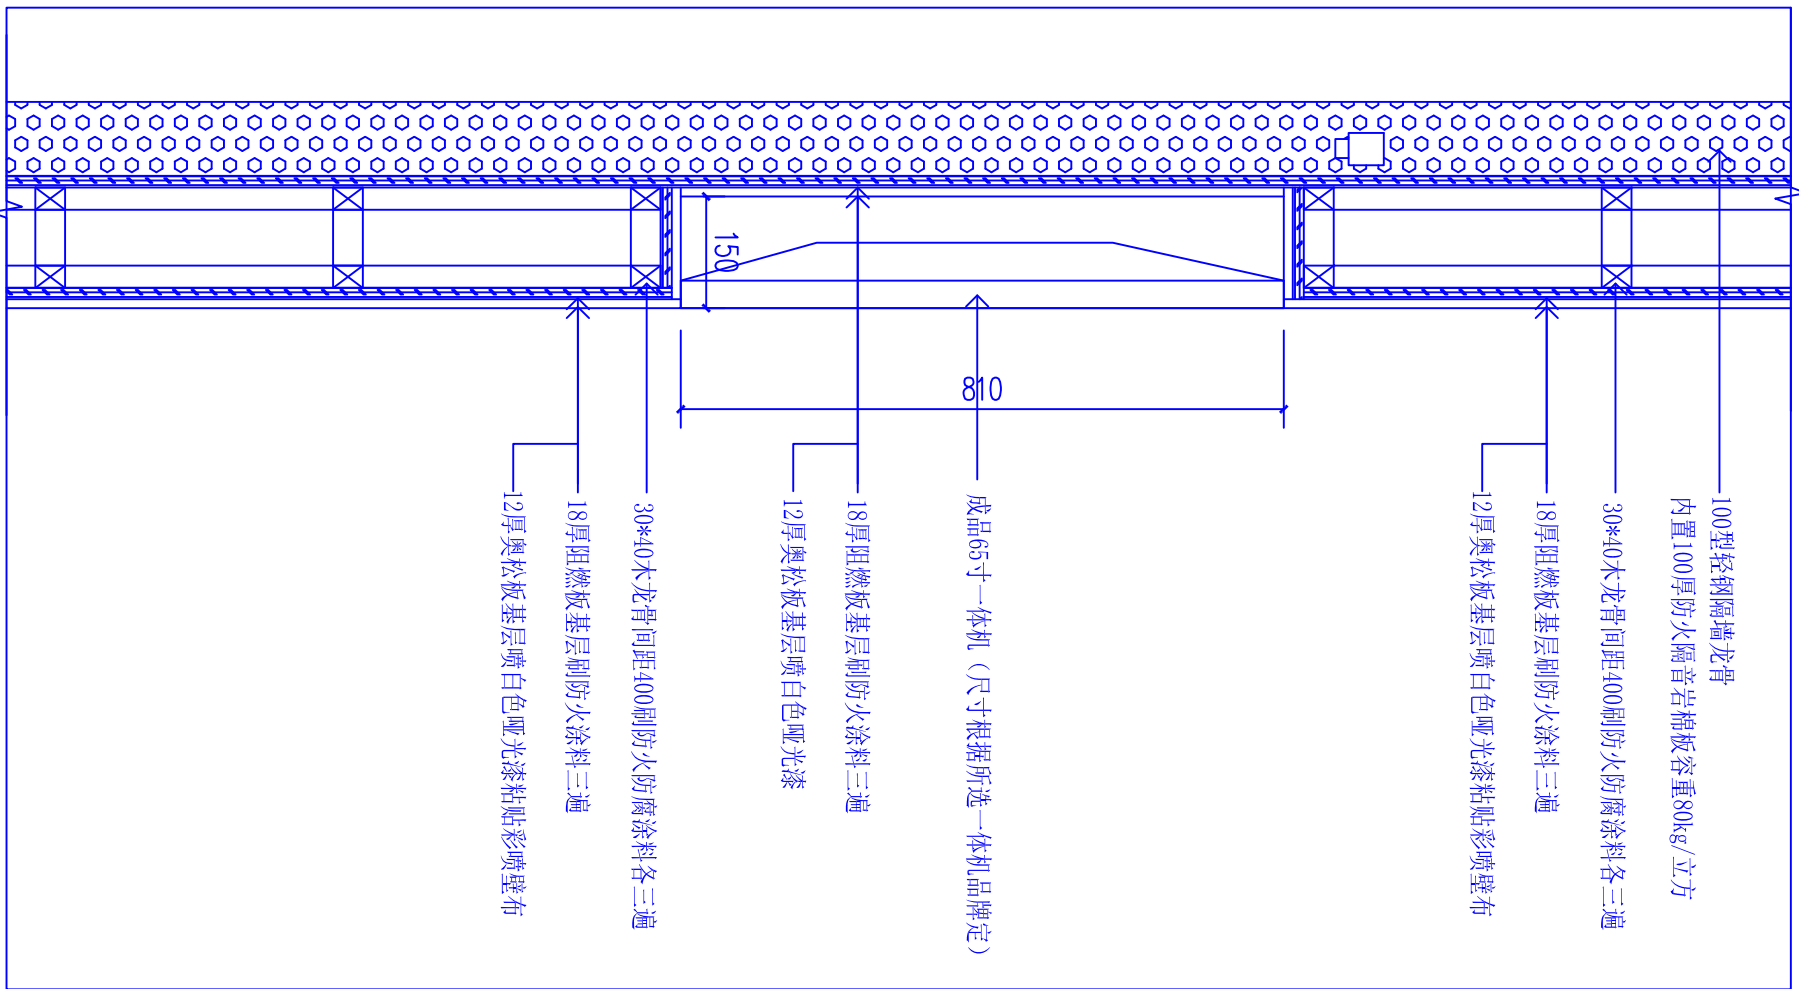

11 剖面图 1:10

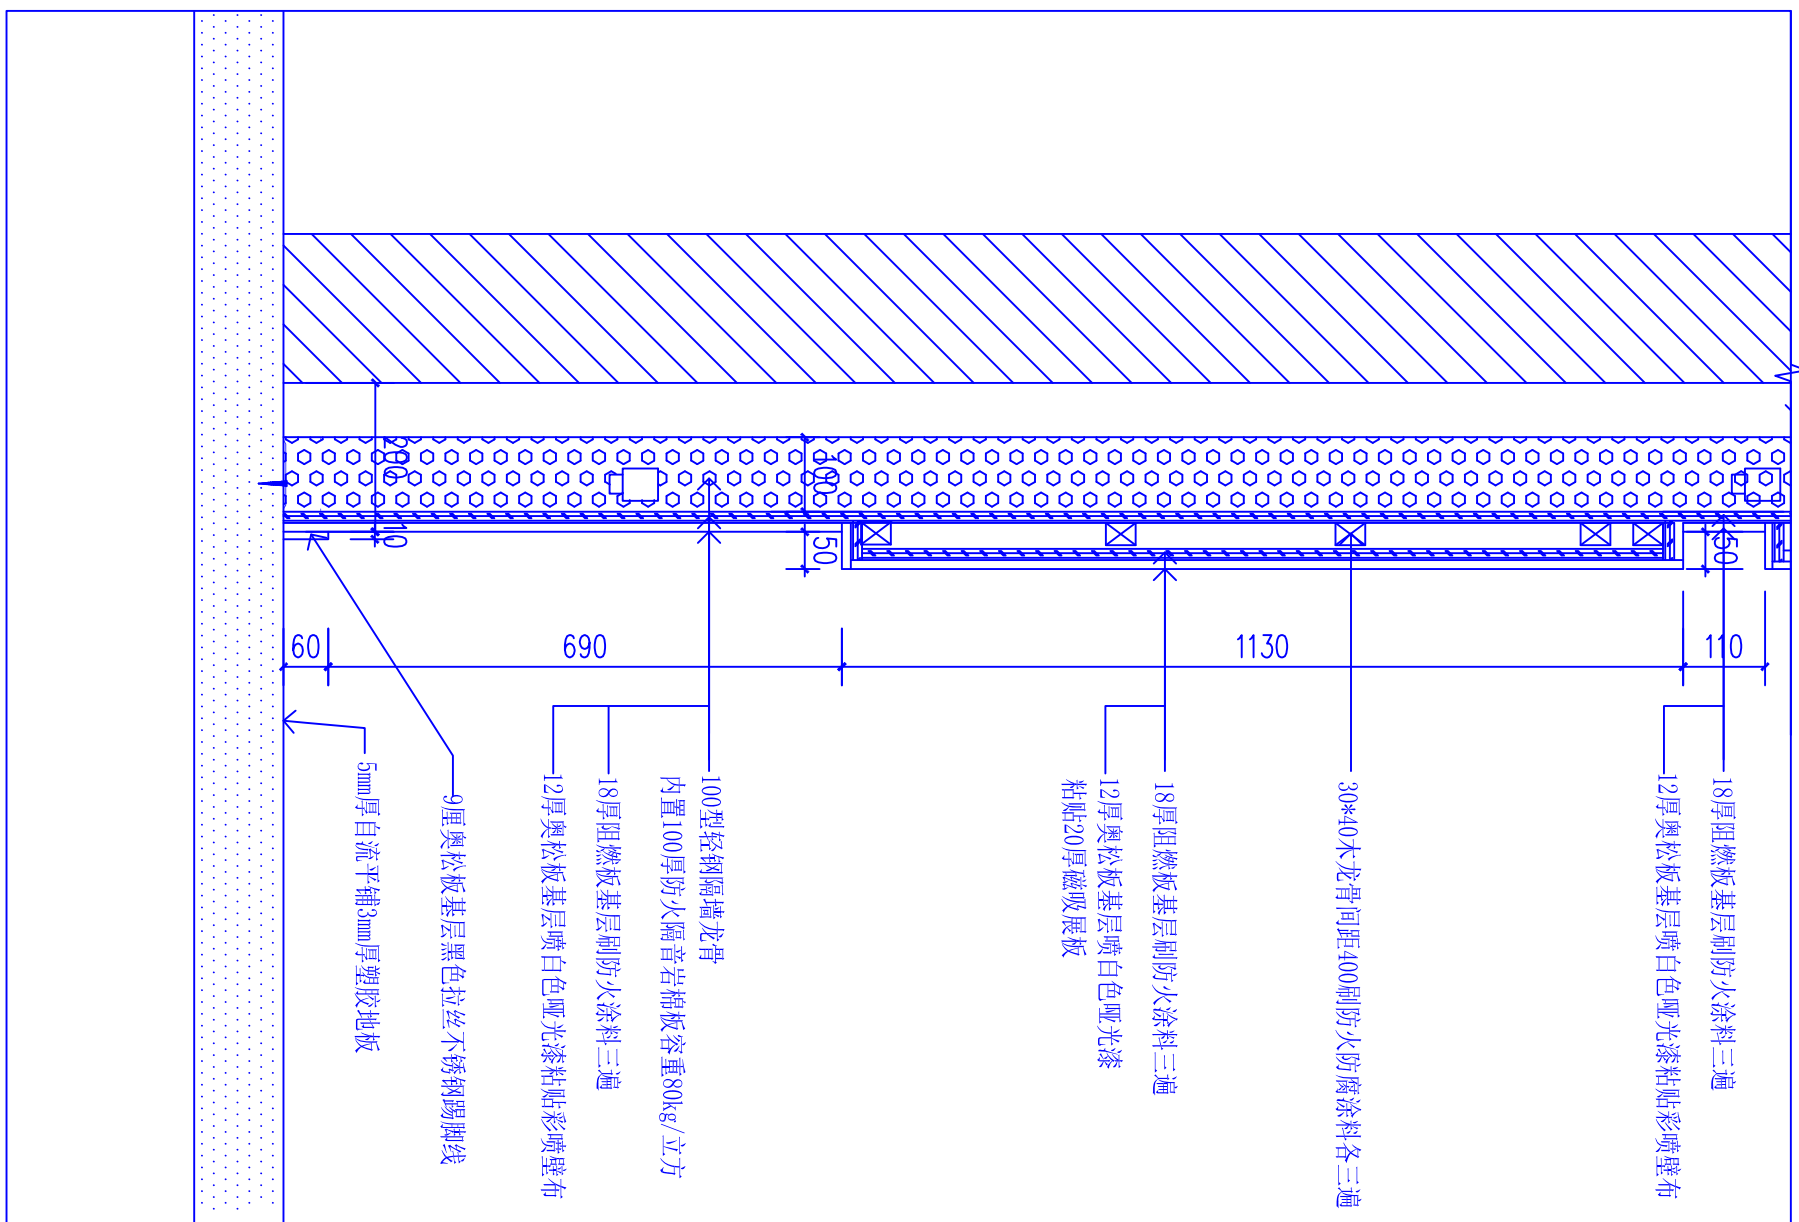

12 剖面图 1:10

中国 · NMG
NMG · CHINA

内蒙古俏雅建筑装饰工程有限公司
NMG CONSTRUCTION CHINA

设计说明
DESIGN CONTENT

所有设计，图纸及说明之版权均属本公司所有，除非征得本公司书面同意，否则不得进行抄袭及复制。承建人应以此作为施工依据，一切以国家规范及现场实际情况为准，如发现不符或误差较大时请及时通知设计单位。

内蒙古俏雅
建筑装饰工程有限公司

■ 签署 Signature			
项目负责人 Team Prin			
专业负责人 Chief			
审 定 Approved			
审 核 Examined			
校 对 Checked			
设计 Designed			
■ 工程名称 Project			
西乌珠穆沁旗党群服务中心装修工程			
■ 子项名称 Sub Item			
■ 图纸名称 Title			
墙面造型节点大样图			
工程号 Proj. No.		图 号 Dwg. No.	D-03
专 业 Dept.		阶 段 Stage	施工图
比 例 Scale	1:10	日 期 Date	2022. 06
版 次 Ver.		备 注 Remark	