

中国 · NMG
NMG · CHINA
内蒙古俏雅建筑装饰工程有限公司
NMG CONSTRUCTION CHINA

设计说明
DESIGN CONTENT

所有设计，图纸及说明之版权全属本公司所有。除非
征得本公司书面同意，否则不得进行抄袭及复制。承建
人须以比例尺量度尺寸，一切以纸面数据及现场实际情况为准，如发现不符或差较大时应及时通知设计单位。

内蒙古俏雅
建筑装饰工程有限公司

签署
Signature

项目负责人 Item Print	
专业负责人 Chief	
审定 Approved	
审核 Examined	
校对 Checked	
设计 Designed	

工程名称
Project


西乌珠穆沁旗党群服务中心装修工程

子项名称
Sub Item


图纸名称
Title

一层原始吊顶拆除示意图
一层新做吊顶图

工程号 Proj. No.	图号 Dwg. No.	P-04
专业 Dept.	阶段 Stage	施工图
比例 Scale	日期 Date	2022.06
版次 Ver.	备注 Remark	

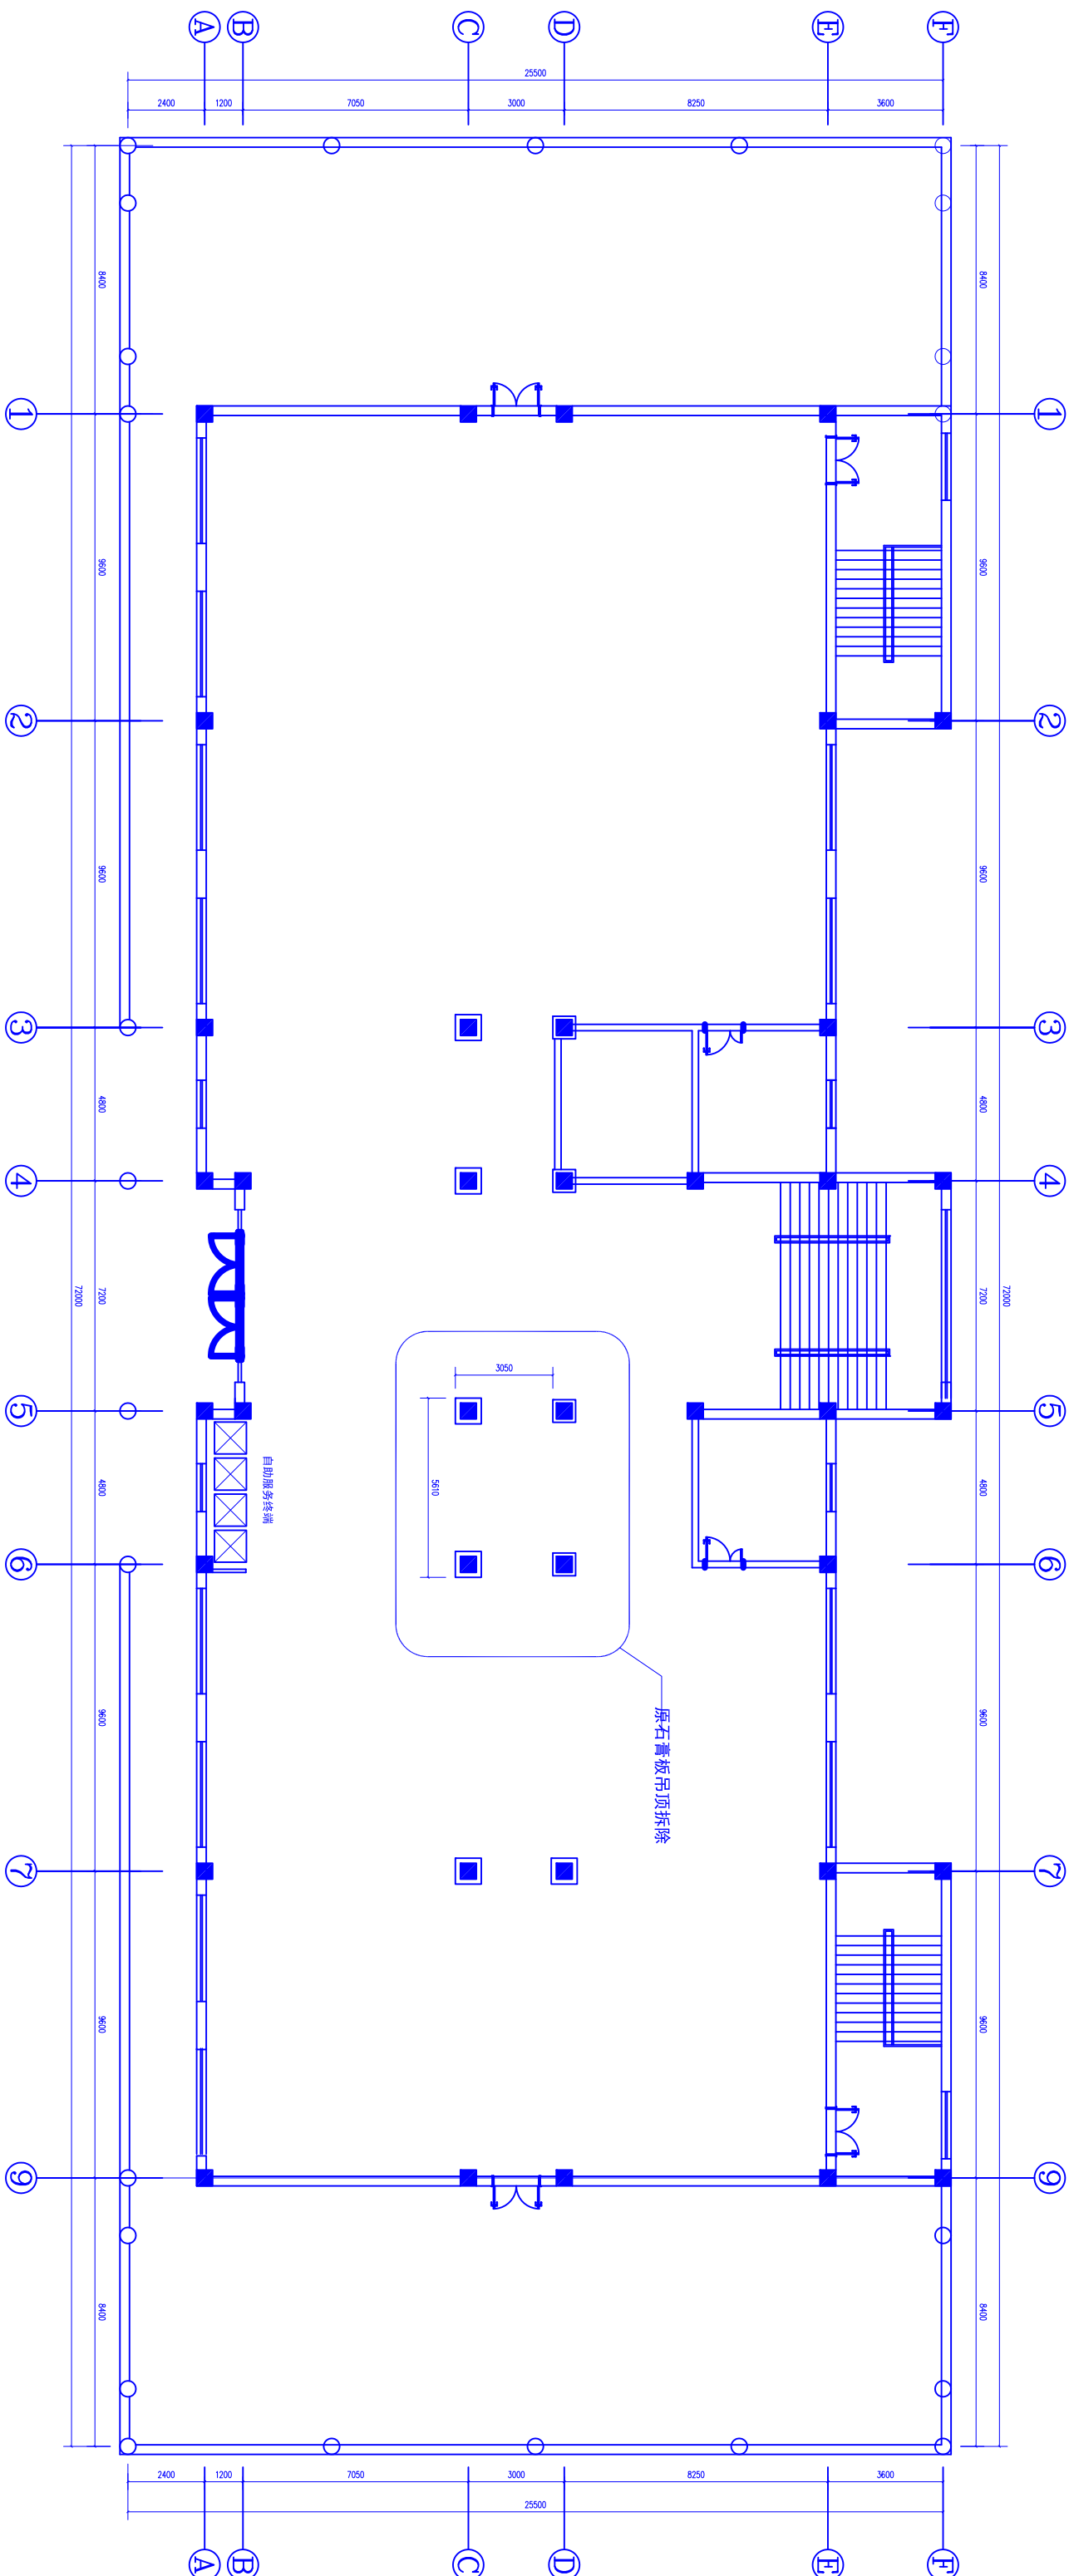

西乌珠穆沁旗党群服务中心一层原始吊顶拆除示意图 1:100

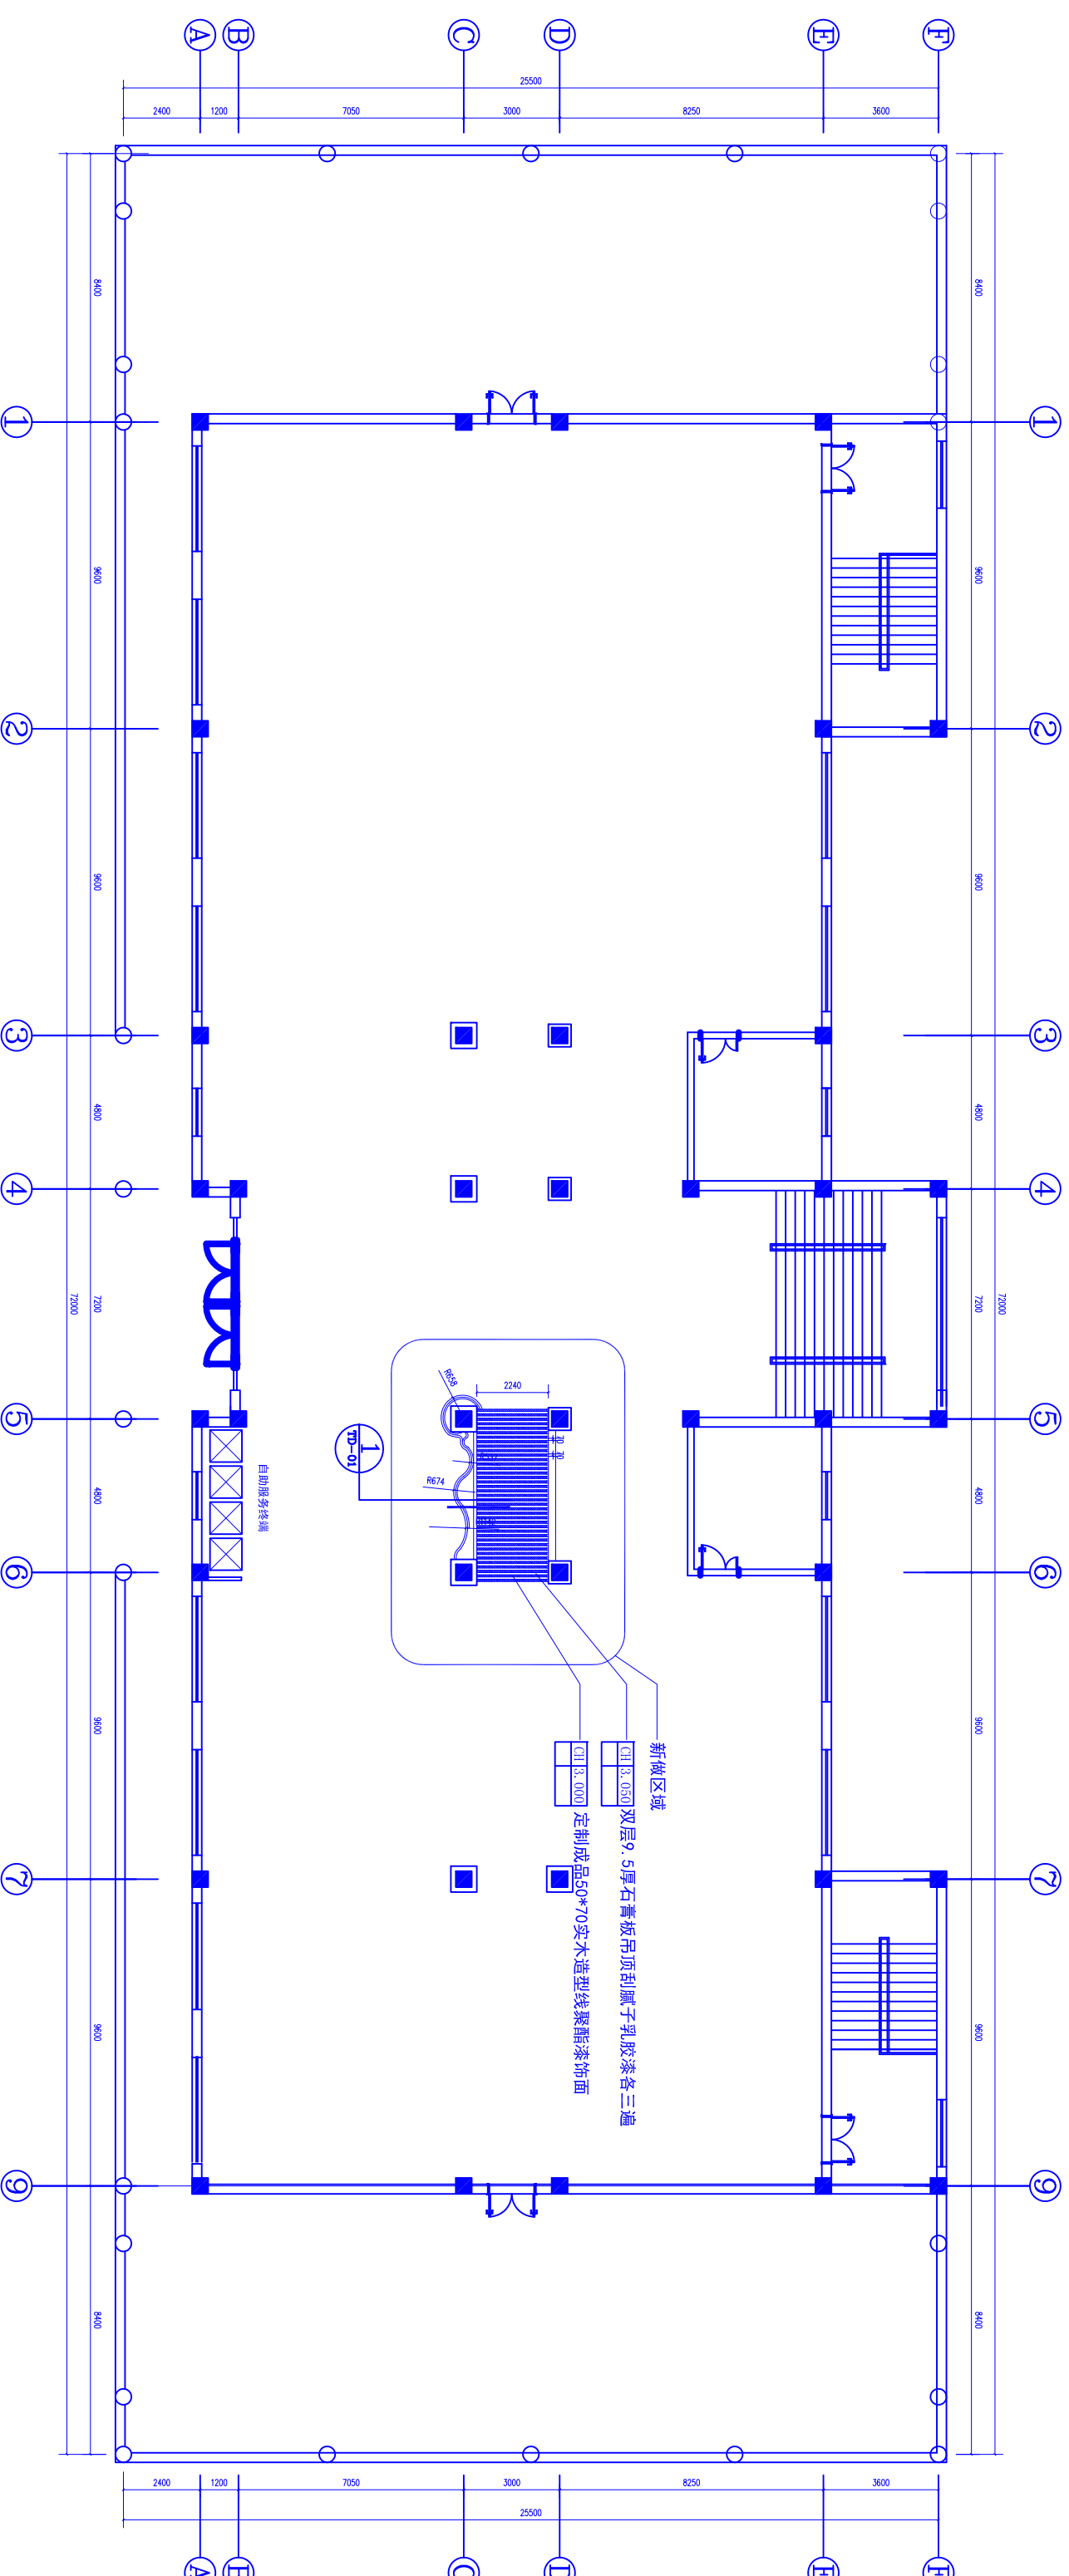

西乌珠穆沁旗党群服务中心一层新做吊顶图 1:100