

中国 · NMG
NMG · CHINA

内蒙古俏雅建筑装饰工程有限公司
NMG CONSTRUCTION CHINA

设计说明
DESIGN CONTENT

所有设计，图纸及说明之版权全属本公司所有。除非
征得本公司书面同意，否则不得进行抄袭及复制。承
人勿以比例尺量度尺寸，一切以图纸数据及现场实际情况为准。如发现不符或差误时请及时通知设计单位。

内蒙古俏雅
建筑装饰工程有限公司

签署
Signature

项目负责人 Item Print		
专业负责人 Chief		
审定 Approved		
审核 Examined		
校对 Checked		
设计 Designed		

工程名称
Project


西乌珠穆沁旗党群服务中心装修工程

子项名称
Sub Item


图纸名称
Title

二层原始吊项拆除示意图
二层新做吊项图

工程号 Proj. No.	图号 Dwg. No.	P-06
专业 Dept.	阶段 Stage	施工图
比例 Scale	日期 Date	2022.06
版次 Ver.	备注 Remark	

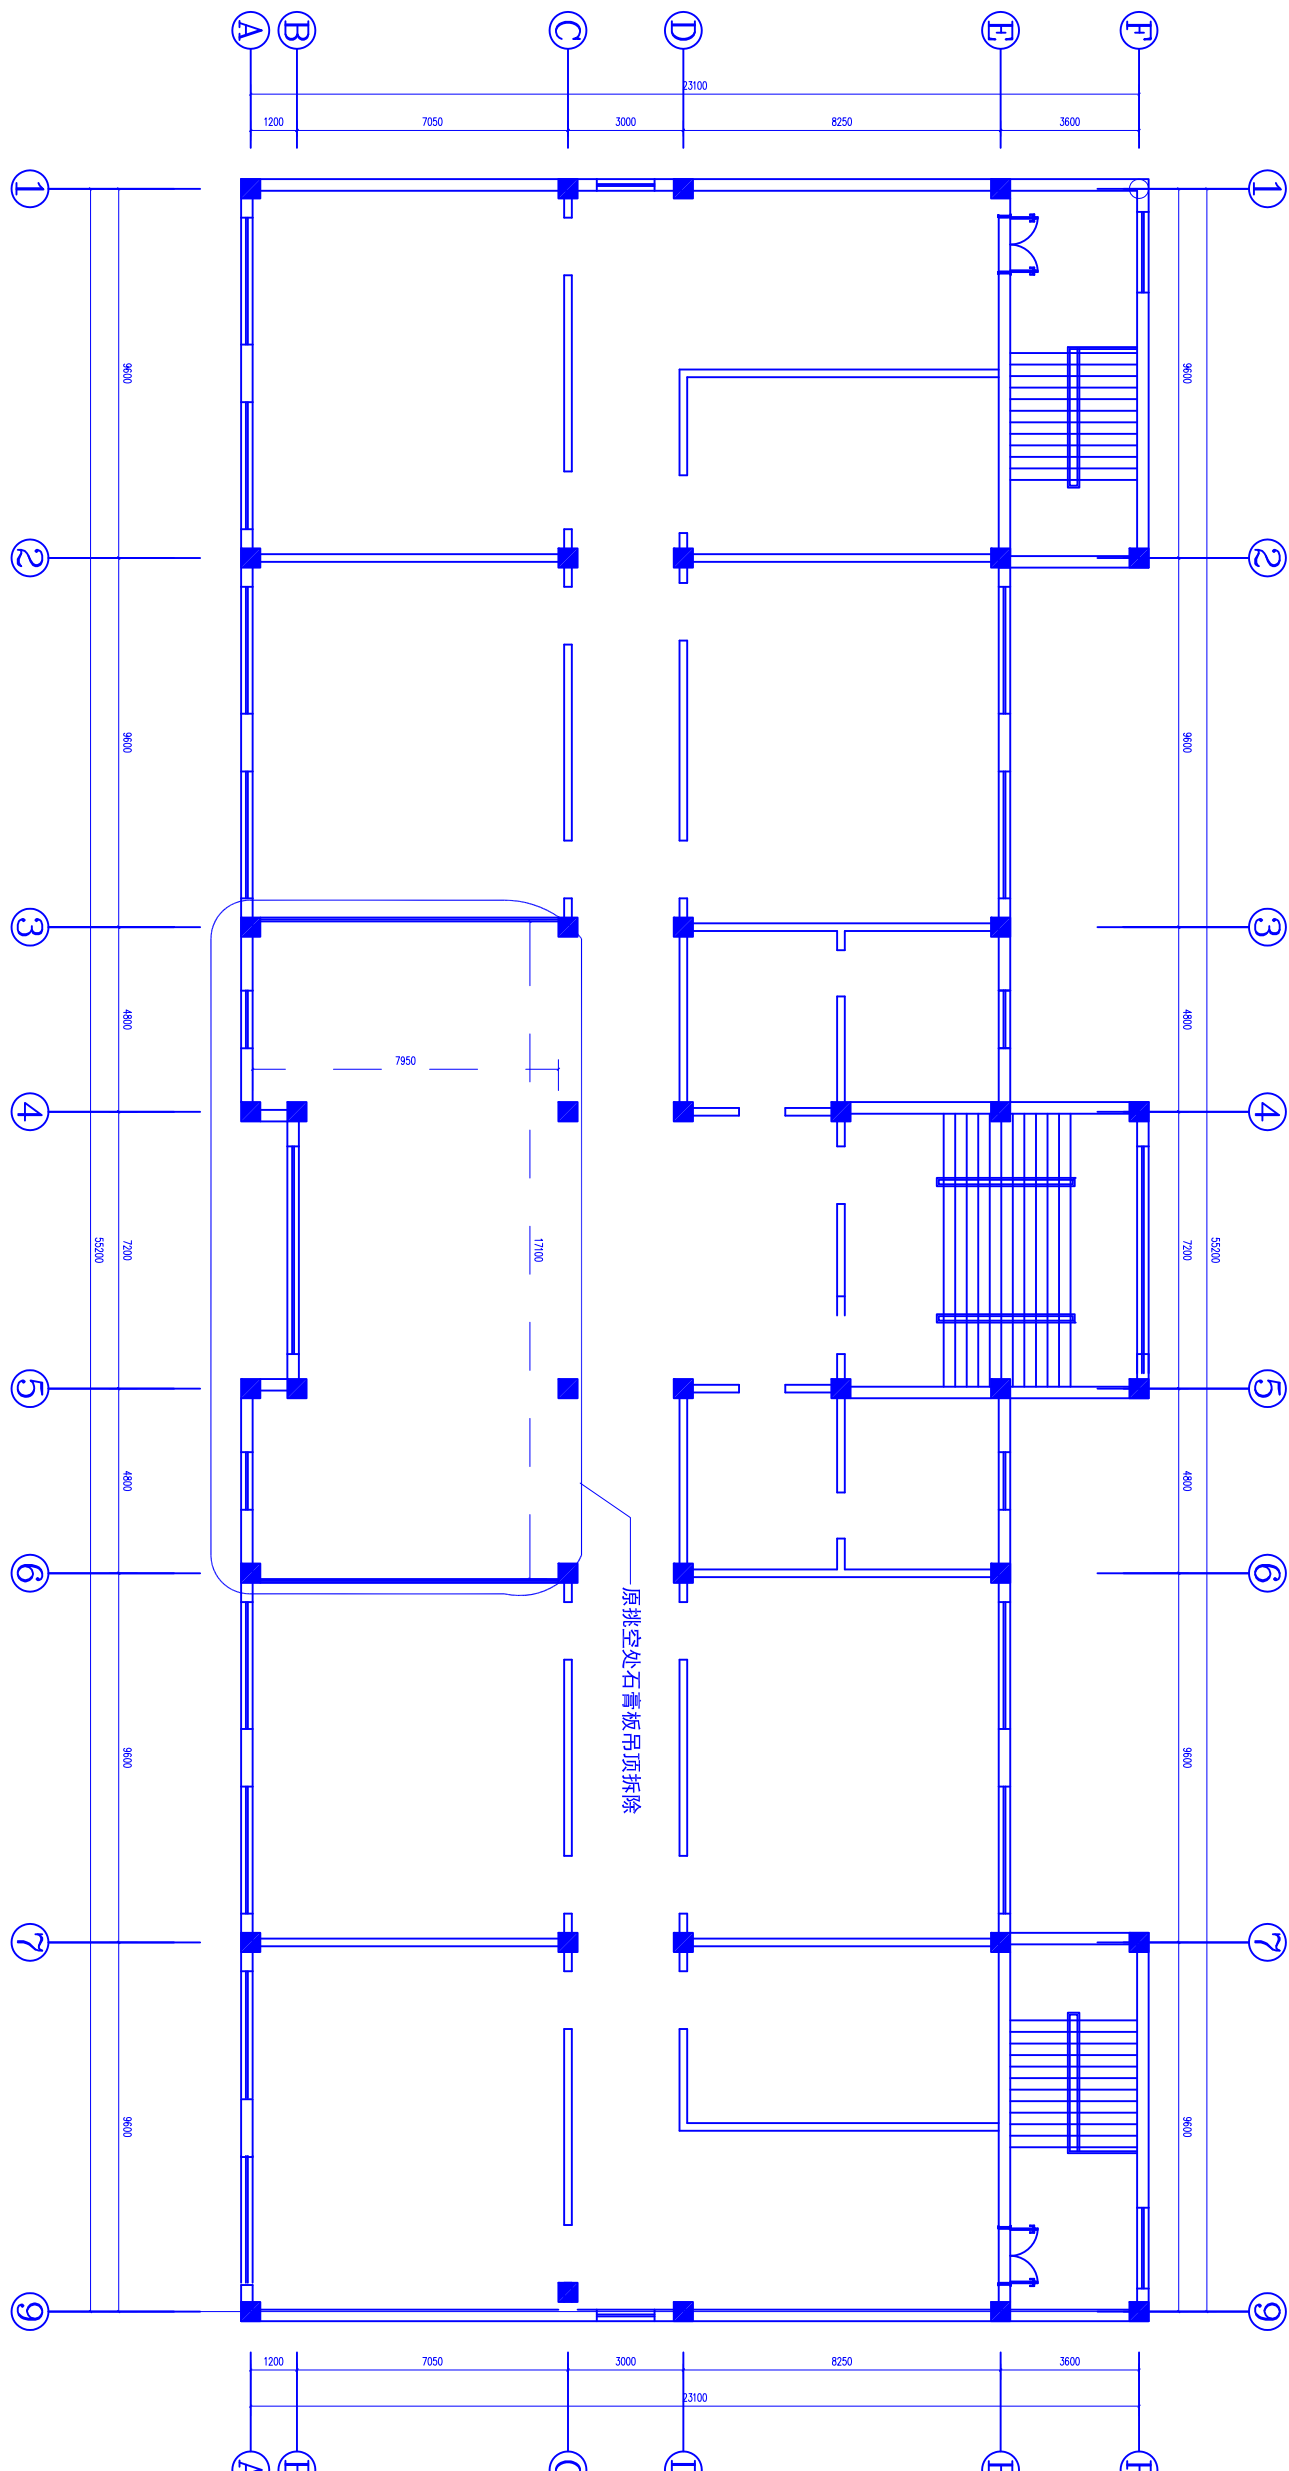

西乌珠穆沁旗党群服务中心二层原始拆除示意图 1:100

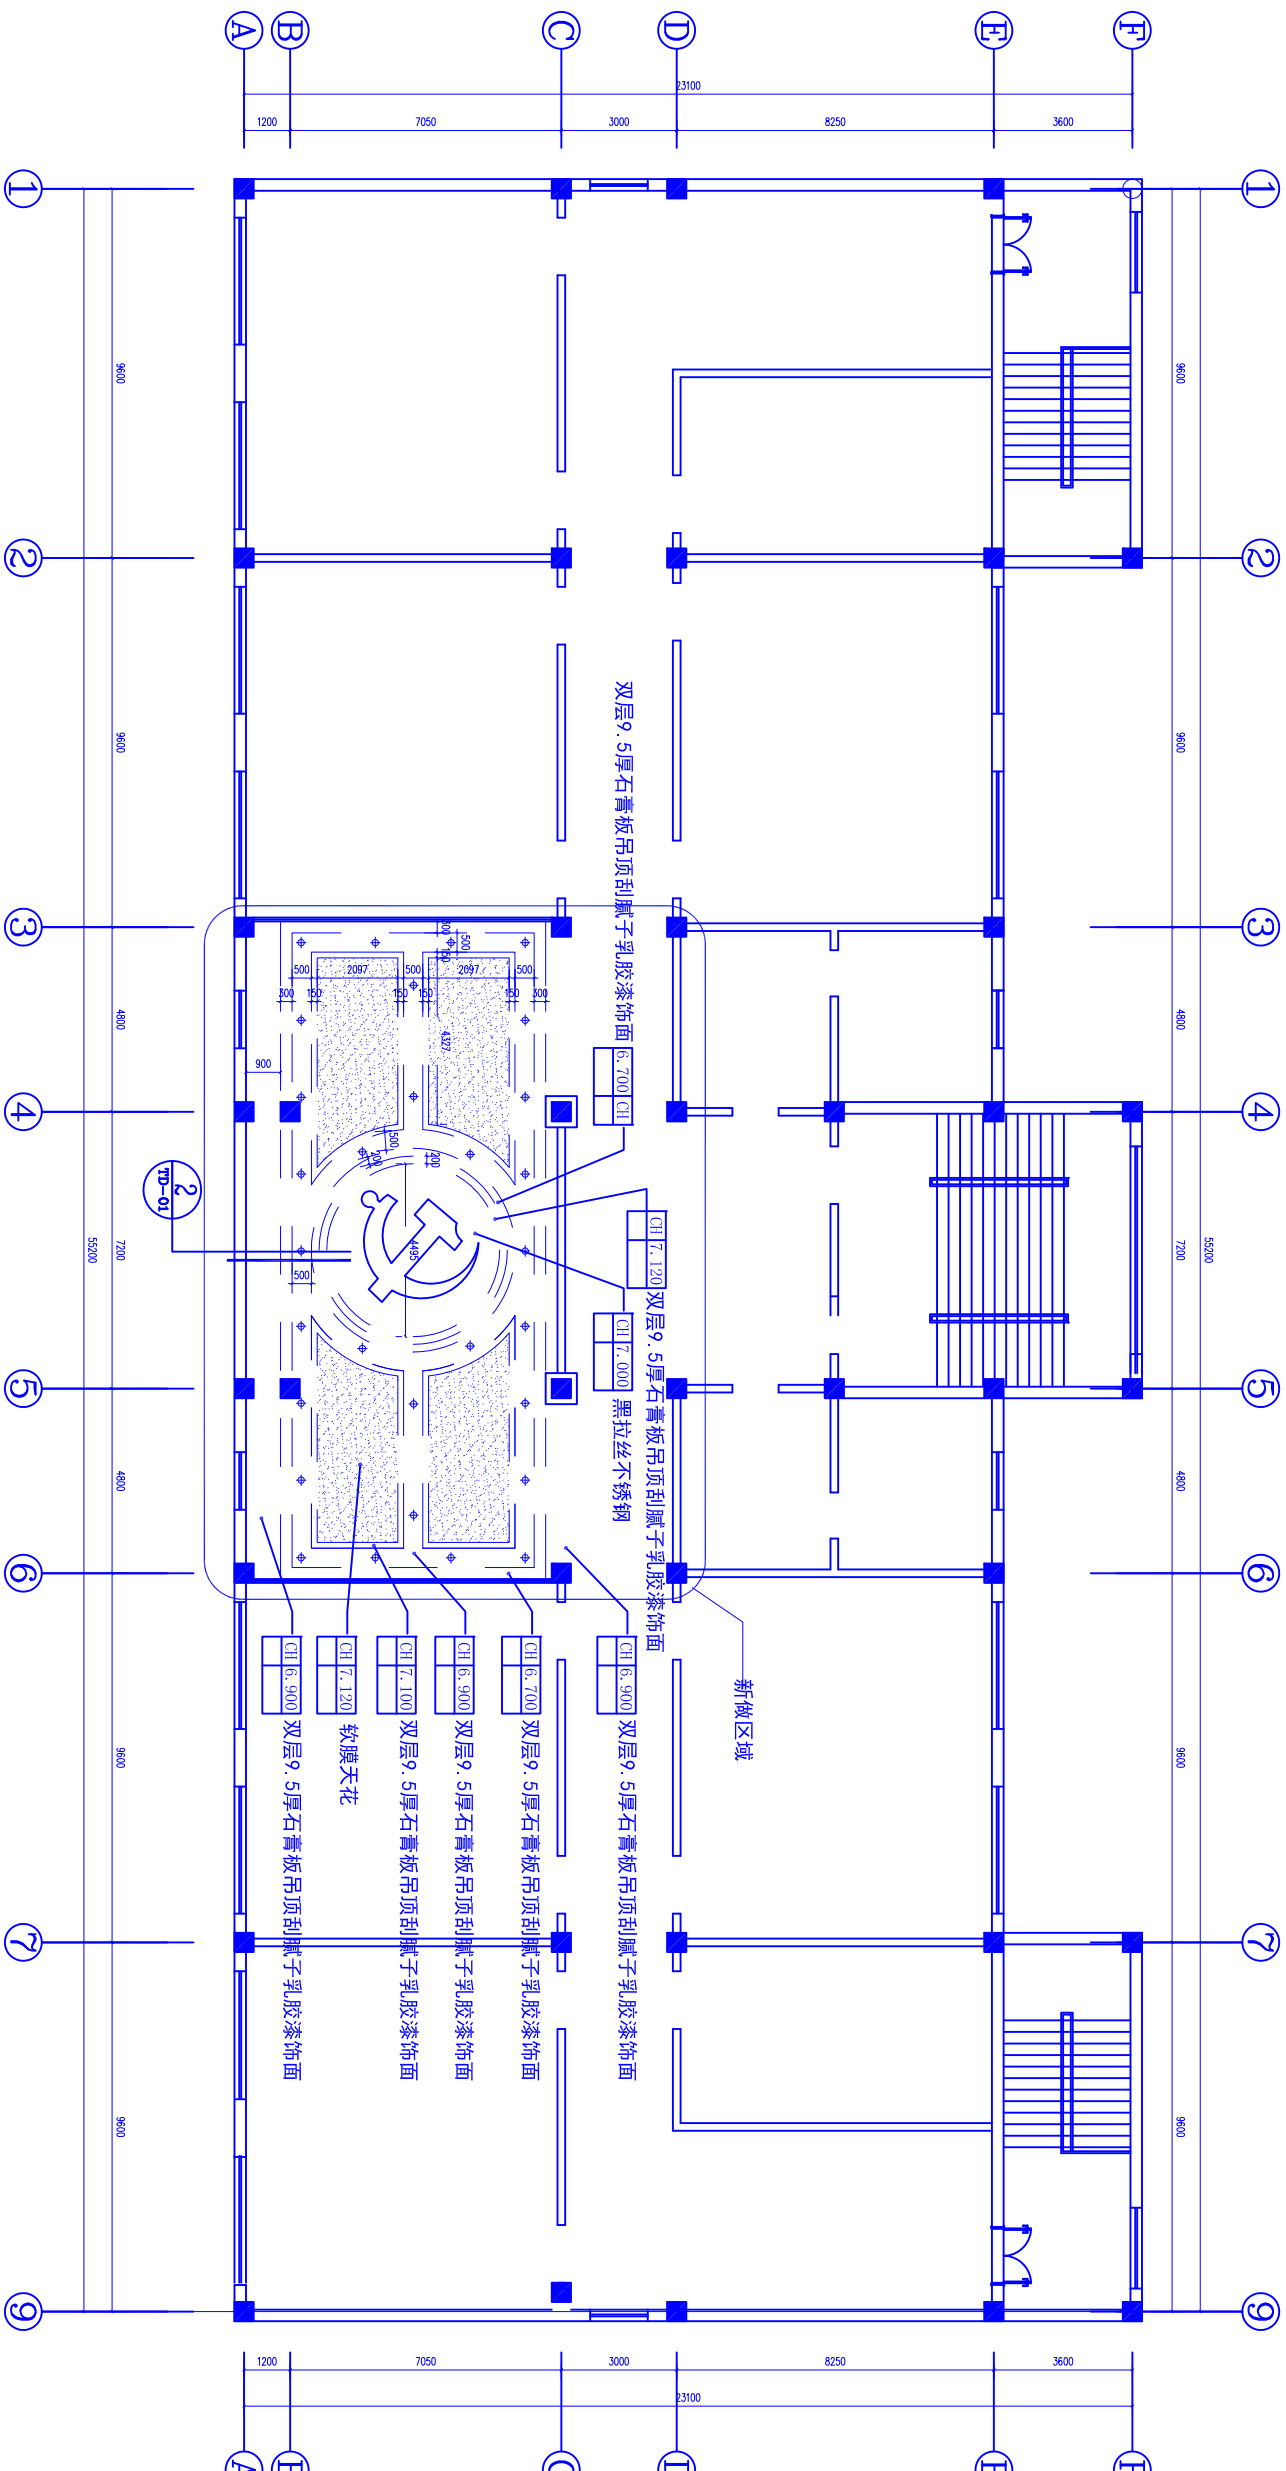

西乌珠穆沁旗党群服务中心二层新做吊项图 1:100