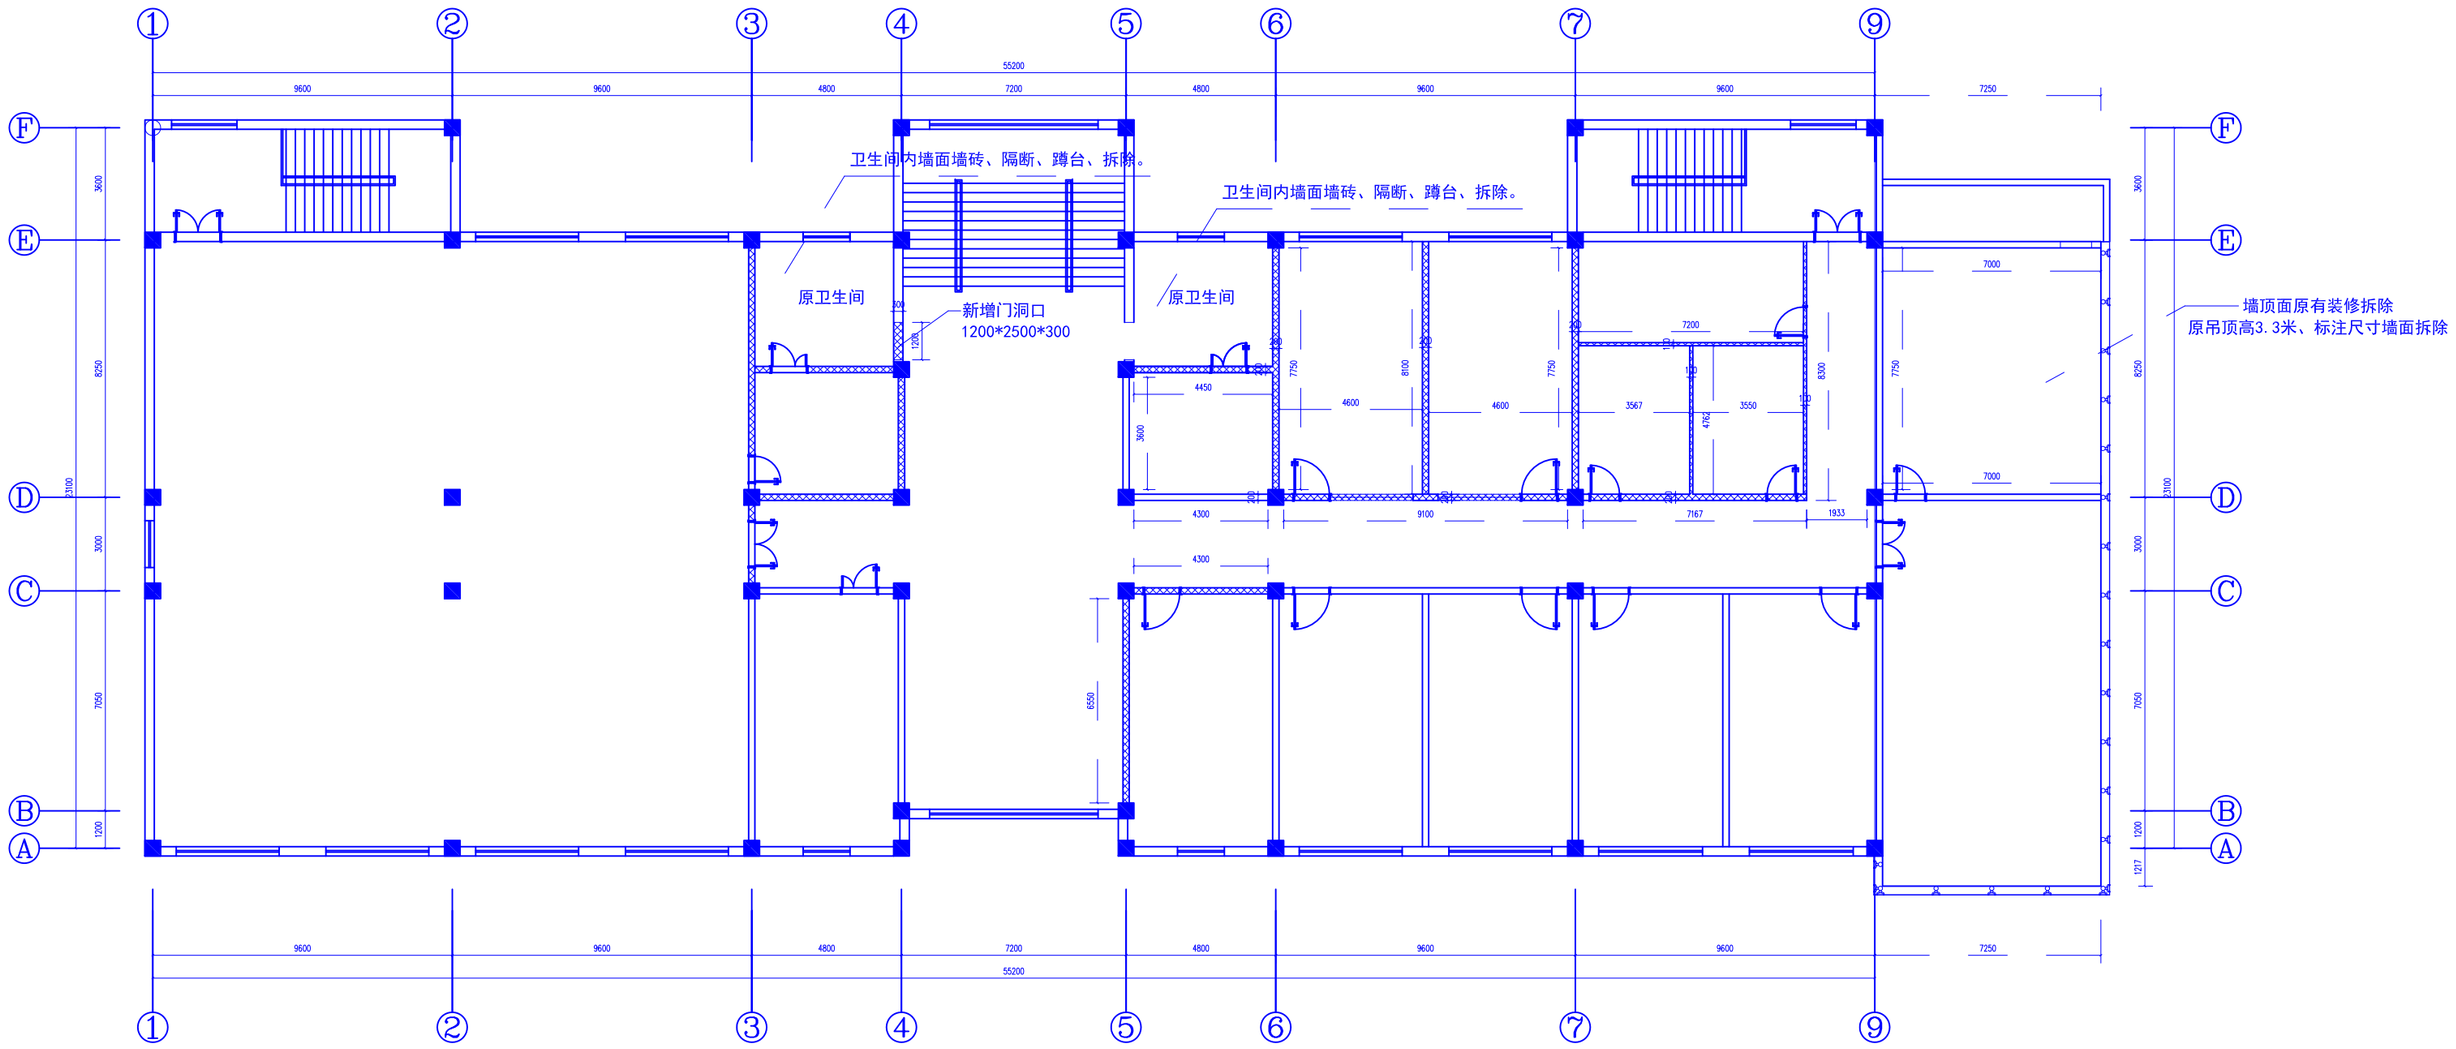

西乌珠穆沁旗党群服务中心三层原始平面墙体拆除示意图 1:100

注：填充墙体为原有砌块墙、拆除墙体高4.5米。

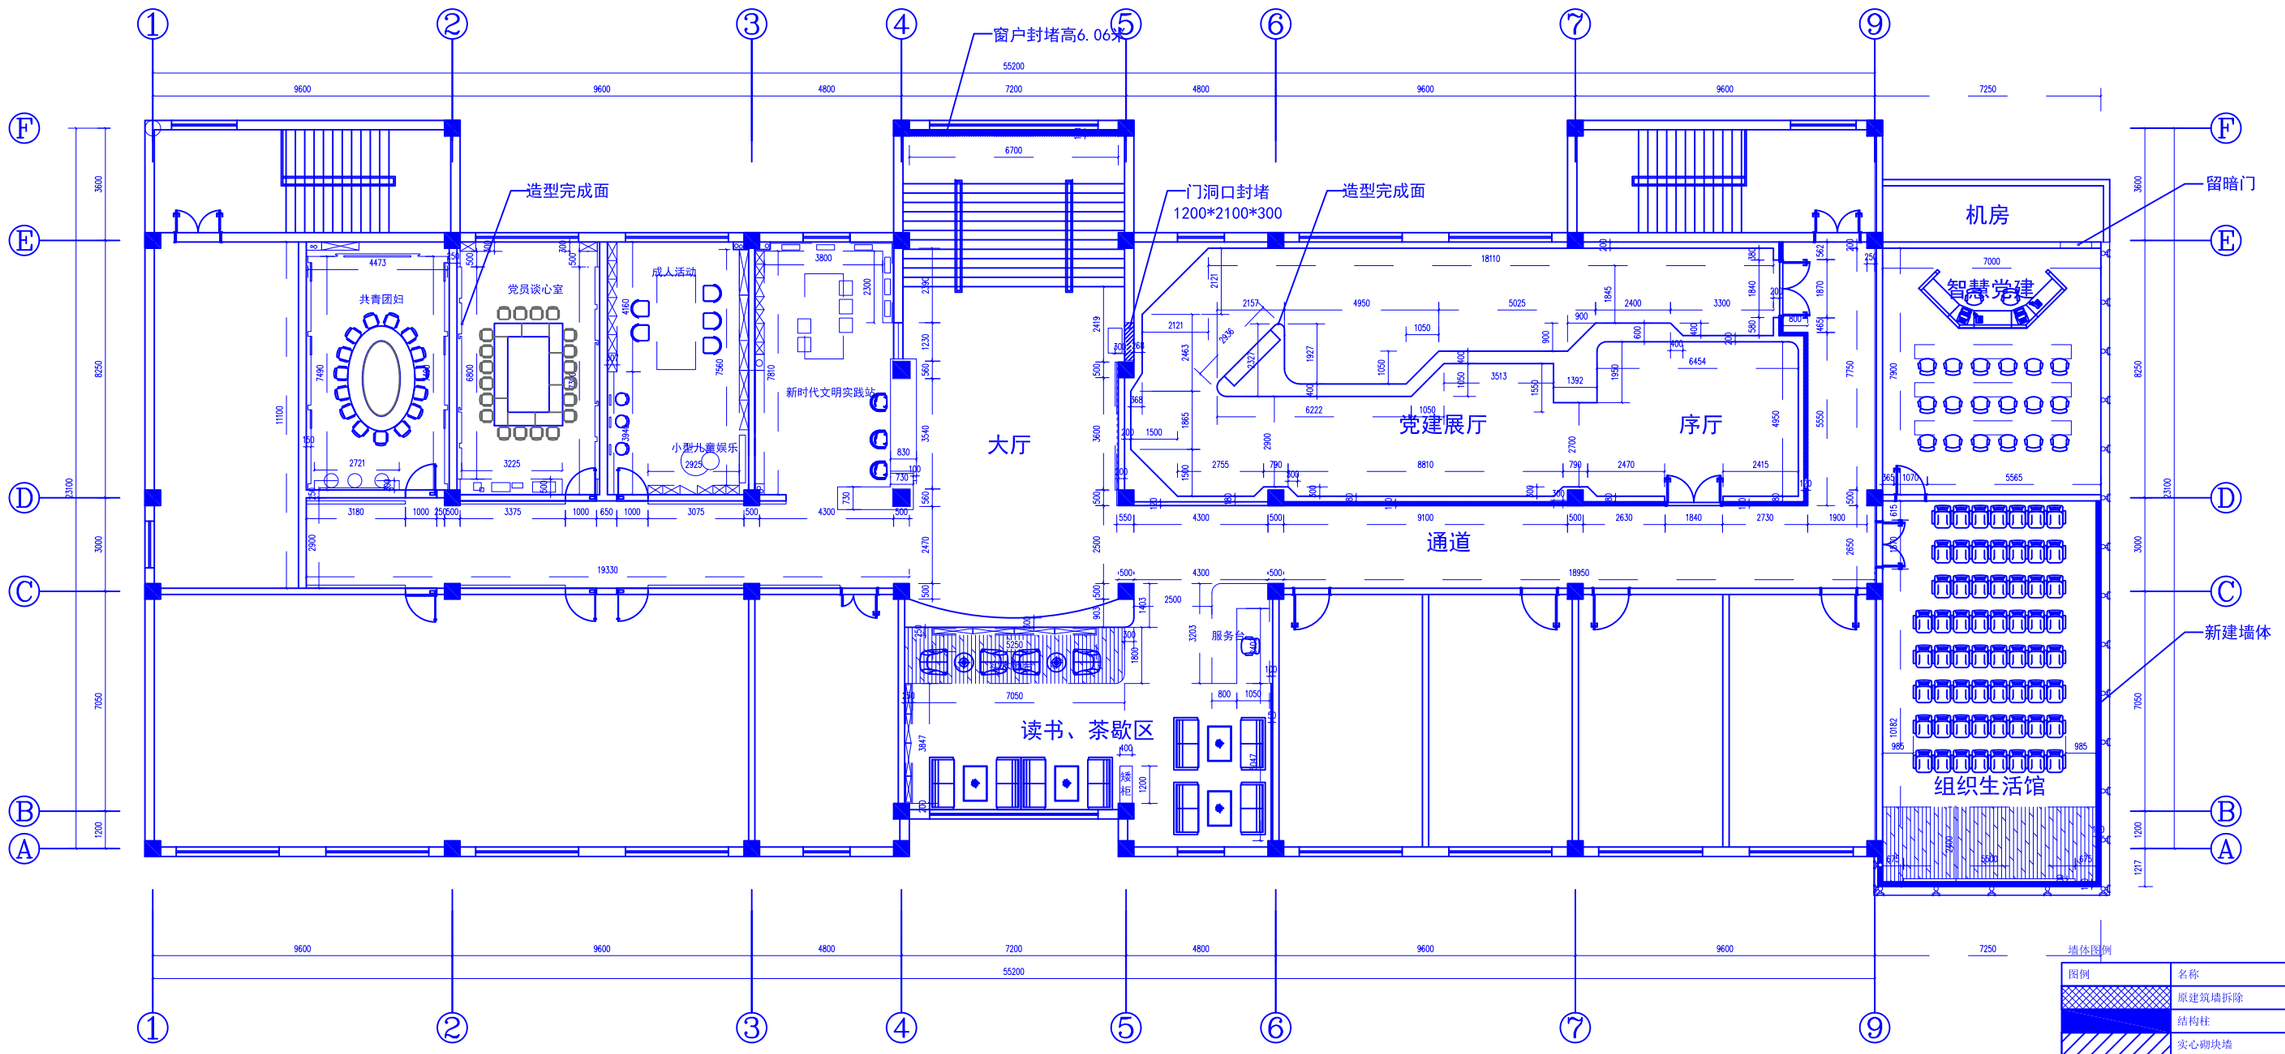

西乌珠穆沁旗党群服务中心三层新建墙体、完成面尺寸图 1:100

墙体图例

图例	名称
	原建筑墙拆除
	结构柱
	实心砌块墙
	轻钢龙骨隔墙 120厚：双层12mm+75mm轻钢龙骨（填60mm厚岩棉，容重80kg/m³）+双层12mm
	轻钢龙骨隔墙 150厚：双层12mm+100mm轻钢龙骨（填100mm厚岩棉，容重80kg/m³）+双层12mm

注：1.除特殊标注隔墙高度外，其他隔墙高度均到顶4.5米。

中 国 · NMG

NMG · CHINA

内蒙古俏雅建筑装饰工程有限公司

NMG CONSTEUCTION CHINA

设计说明

DESIGN CONTENT

内蒙古俏雅

建筑装饰工程有限公司

签 署 Signature		
项目负责人 Item.Prin		
专业负责人 Chief		
审 定 Approved		
审核 Examined		
校对 Checked		
设计 Designed		

工程名称 Project

西乌珠穆沁旗党群服务中心装修工程

子项名称 Sub Item

图纸名称 Title

三层原始墙体拆除平面示意图

三层新建墙体、完成面尺寸图

工程号 Pjt .No.		图 号 Dwg. No.	P-07
专 业 Dept.	装饰	阶 段 Stage	施工图
比 例 Scale	1:100	日 期 Date	2022.06
版 次 Ver.		备 注 Remark	