

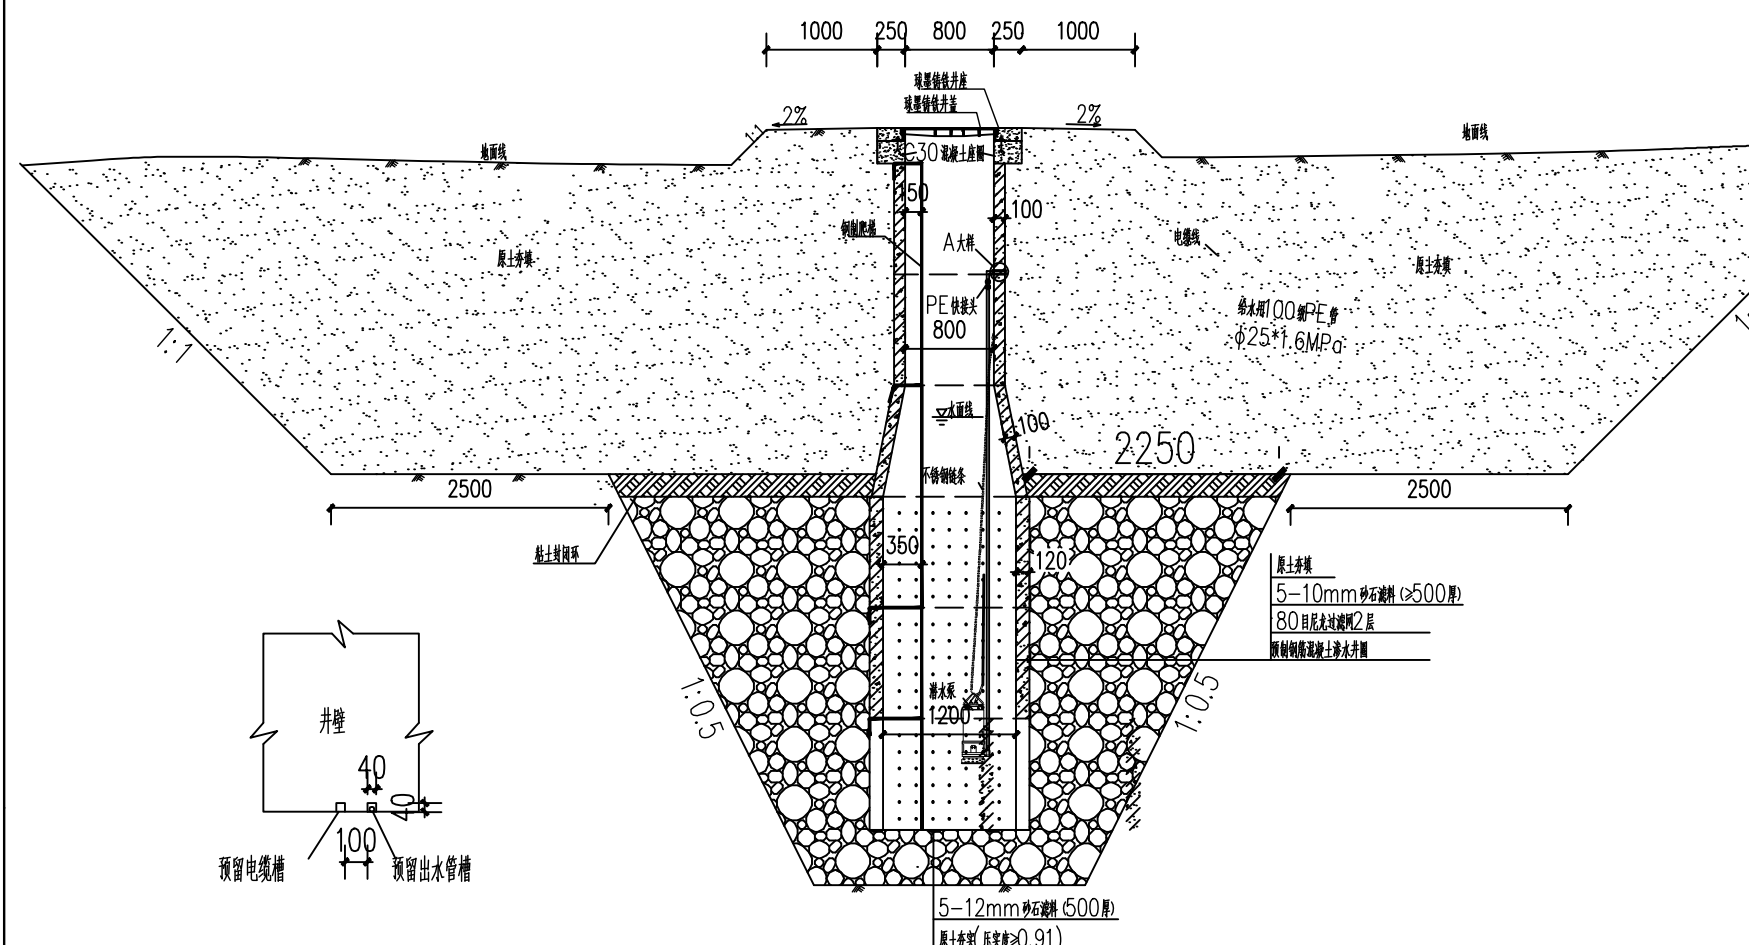



大样图 1:50

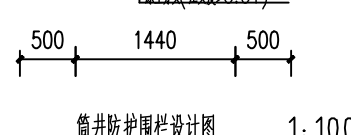

筒井防护围栏设计图 1:100

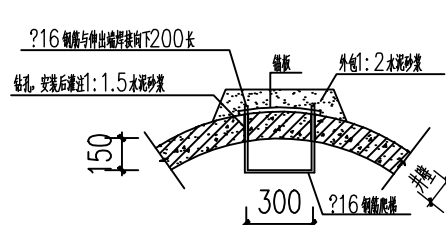


钢制爬梯锚固大样图 1:50

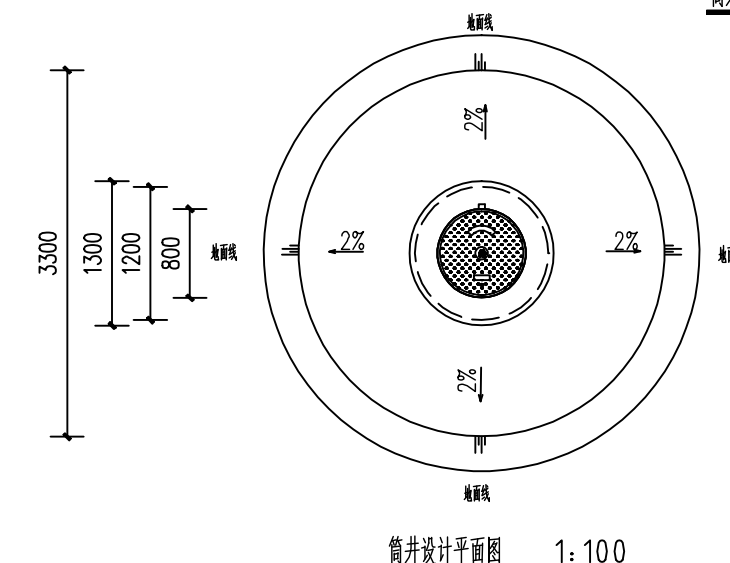

筒井设计平面图 1:100

- 说明:
1. 本图尺寸单位除高程以m计外,其他均以mm计;
 2. 筒井井圈共分实管段(内径800,壁厚100)、渐变段(内径800*1200,壁厚100)、渗水管段(内径1200,壁厚120),井圈为预制混凝土结构,建议从就近预制厂按图要求订购,每段高度为1m,相邻每段采用企口安装,企口尺寸参照06MS201-3执行,座浆采用1:1.5水泥砂浆,渗水管段预留渗水孔(避免后期开孔,造成钢筋/钢丝截断),孔径为20mm,孔间距为150mm;
 3. 预留出水管槽及电缆槽安装后,用1:2水泥砂浆封堵,所有外露铁件均采用无毒防锈漆防护;
 4. 出筒井输水管采用给水用100细PE管φ25*1.6MPa,管道敷设在土下,设计埋深为1.7m;
 5. 滤料填筑应遵从沿水流方向先粗后细的原则,滤料含泥量<2.5%;
 6. 因地质分布较分散,水文地质条件差异较大,施工前应在拟建筒井位置处做详细的水文地质勘察,若遇地下水较深或特殊的情况,应重新确定井位,并及时通知设计人员;
 7. 潜水泵底距井底600mm。

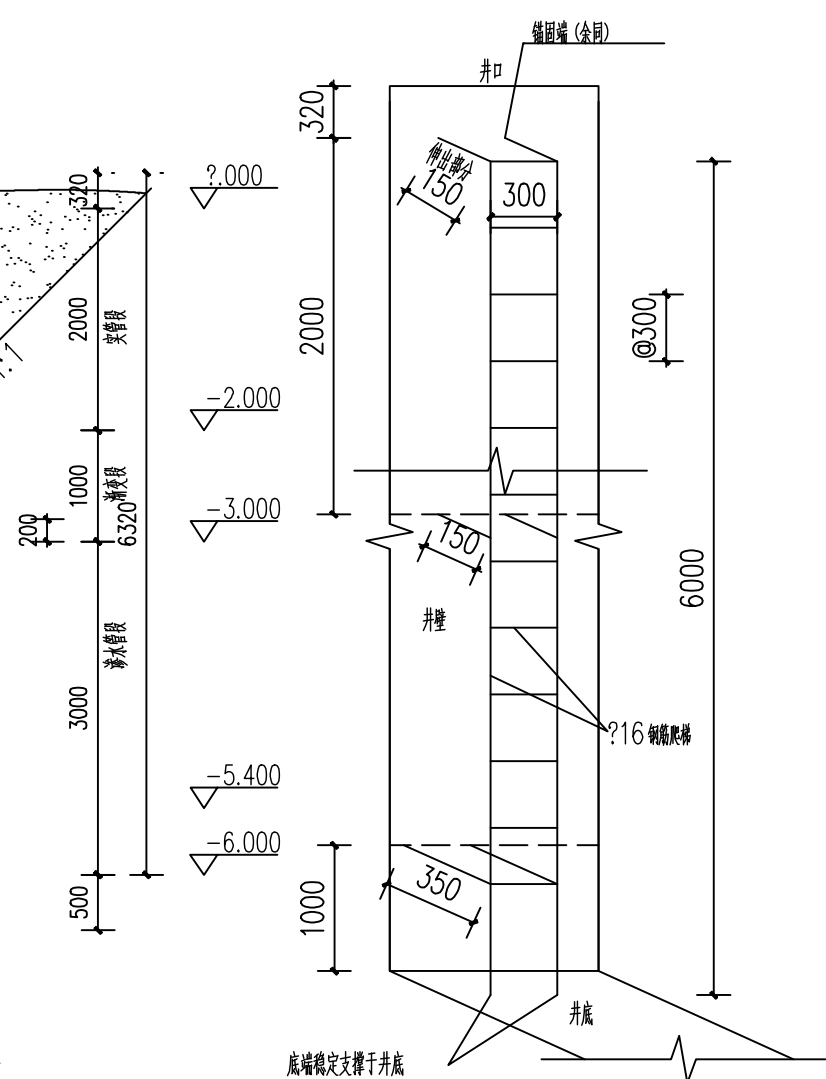

筒井内钢制爬梯立面图 1:50

内蒙古丰淼水务工程有限公司

核定	张明友		阿拉善盟额济纳旗2022年牧 区饮水安全保障工程		施工图	阶段
审查	张明友				水工	部分
校核	张明友		6m深筒井设计图			
设计	白春辉					
制图	刘瑞河					
设计证号		比例	图 详	日 期	2021.9	
		图 号	水工-TJ01			