
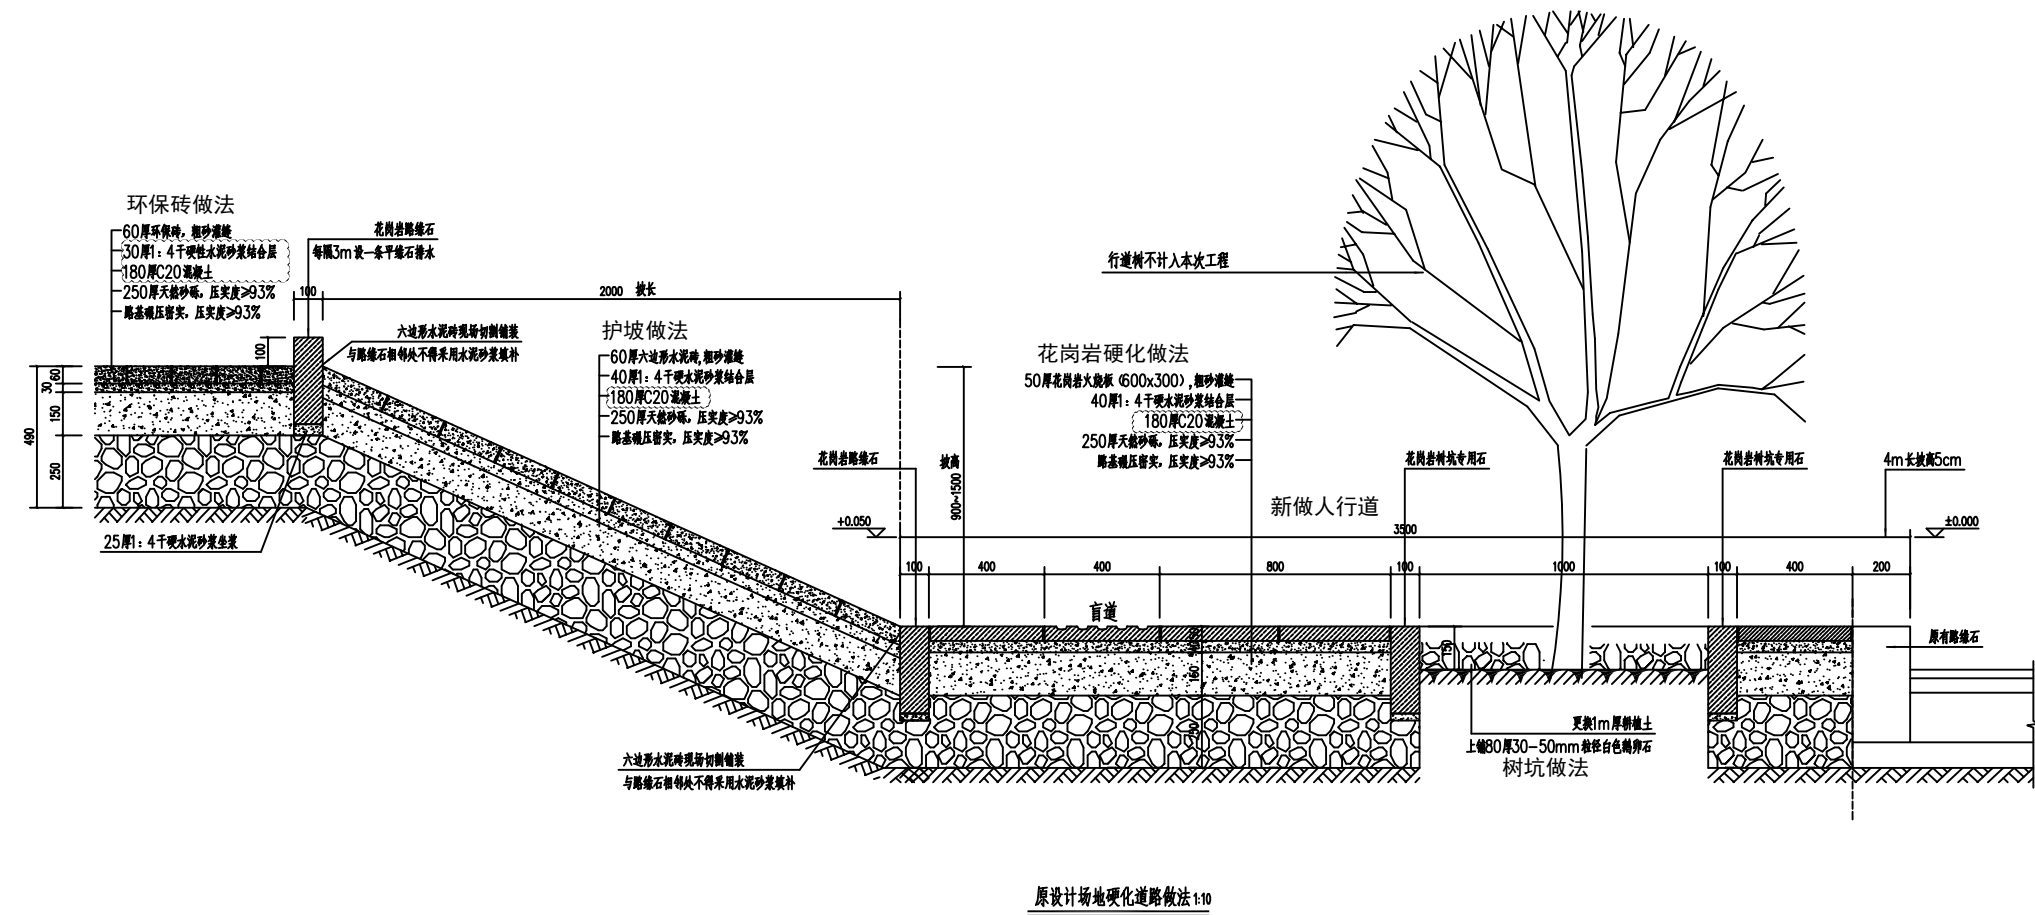


阿拉善左旗长城B区新建停车场工程

工程做法变更说明

1. 原设计中车档缺失，现补充增加南侧沿路车档，车档样式详17J927-1-3-5-1车档（长式）布置图， L为1.5米，车档长度为两米。车档安装节点详图见17J927-1-3-6-1装置车档立面图（用于长式），共计128个。
2. 原工程做法中环保砖、护坡以及花岗岩混凝土垫层为150厚C20混凝土，现改为180厚C20混凝土垫层。环保砖做法中30厚中砂找平层，改为30厚1:4干硬性水泥砂浆结合层，其它做法不变动，变更前后做法如下图：

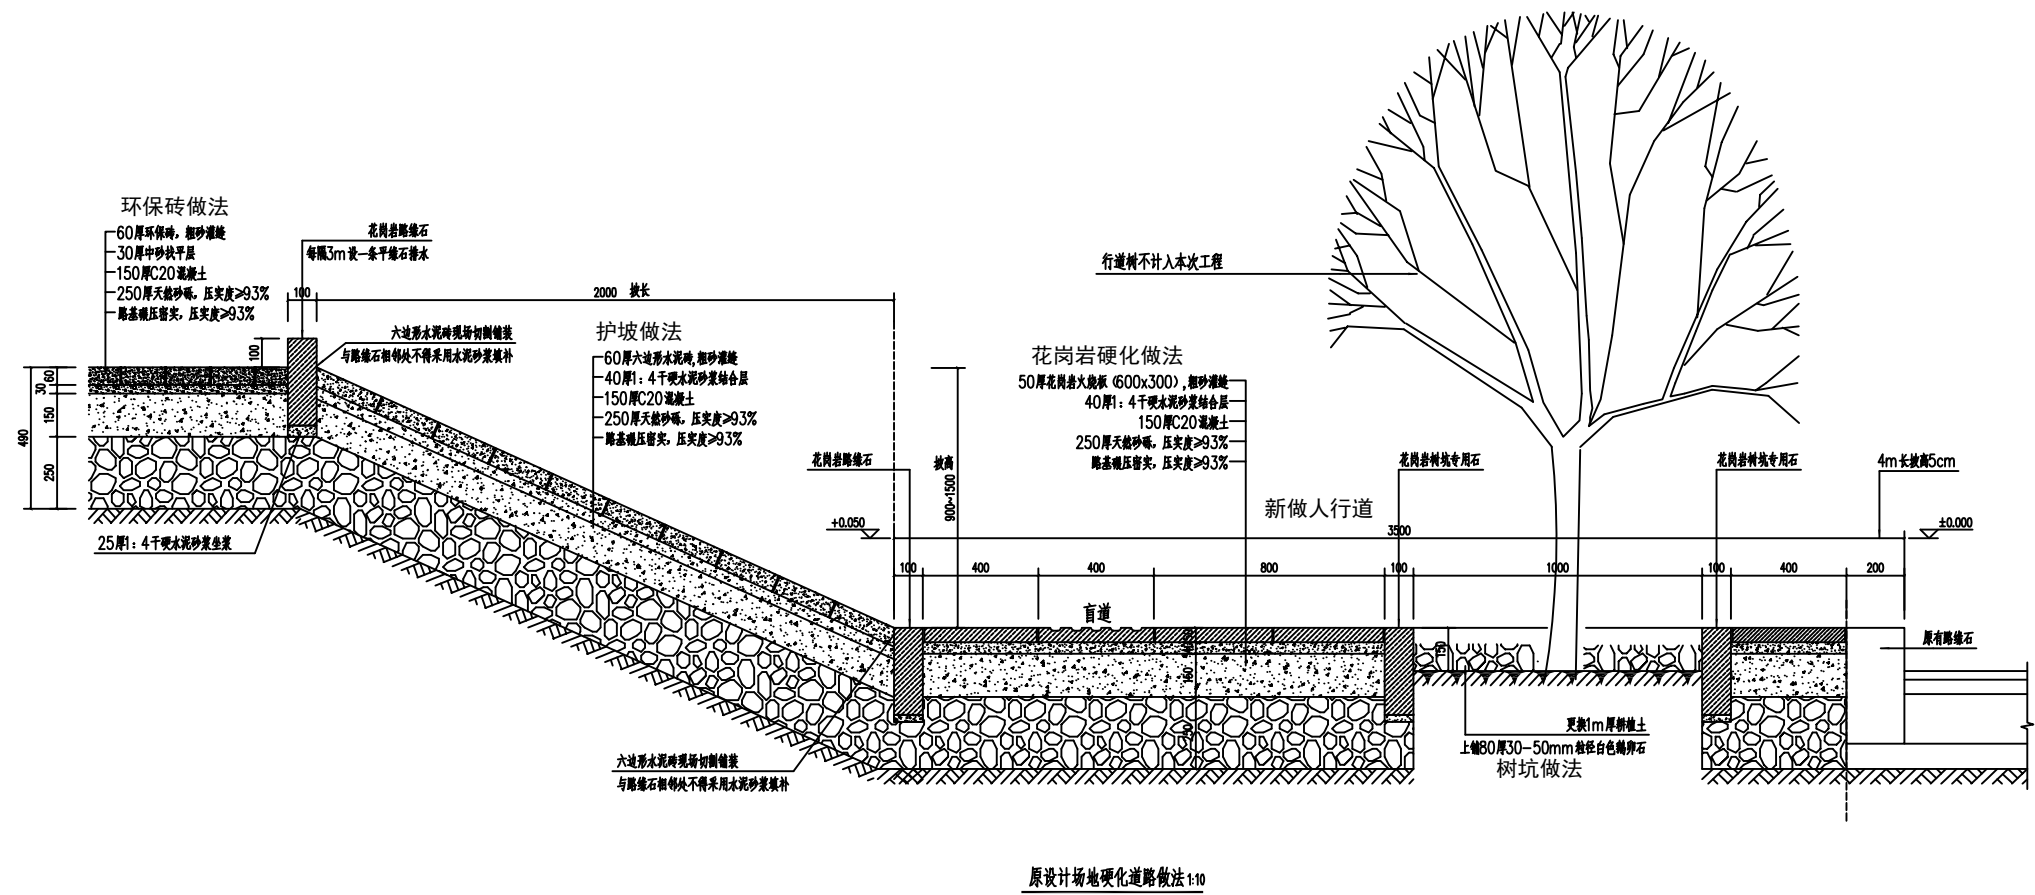

中联玉德设计咨询有限公司  
2025年7月14日