


4.0*15.0*3.5(H)
数量：1台

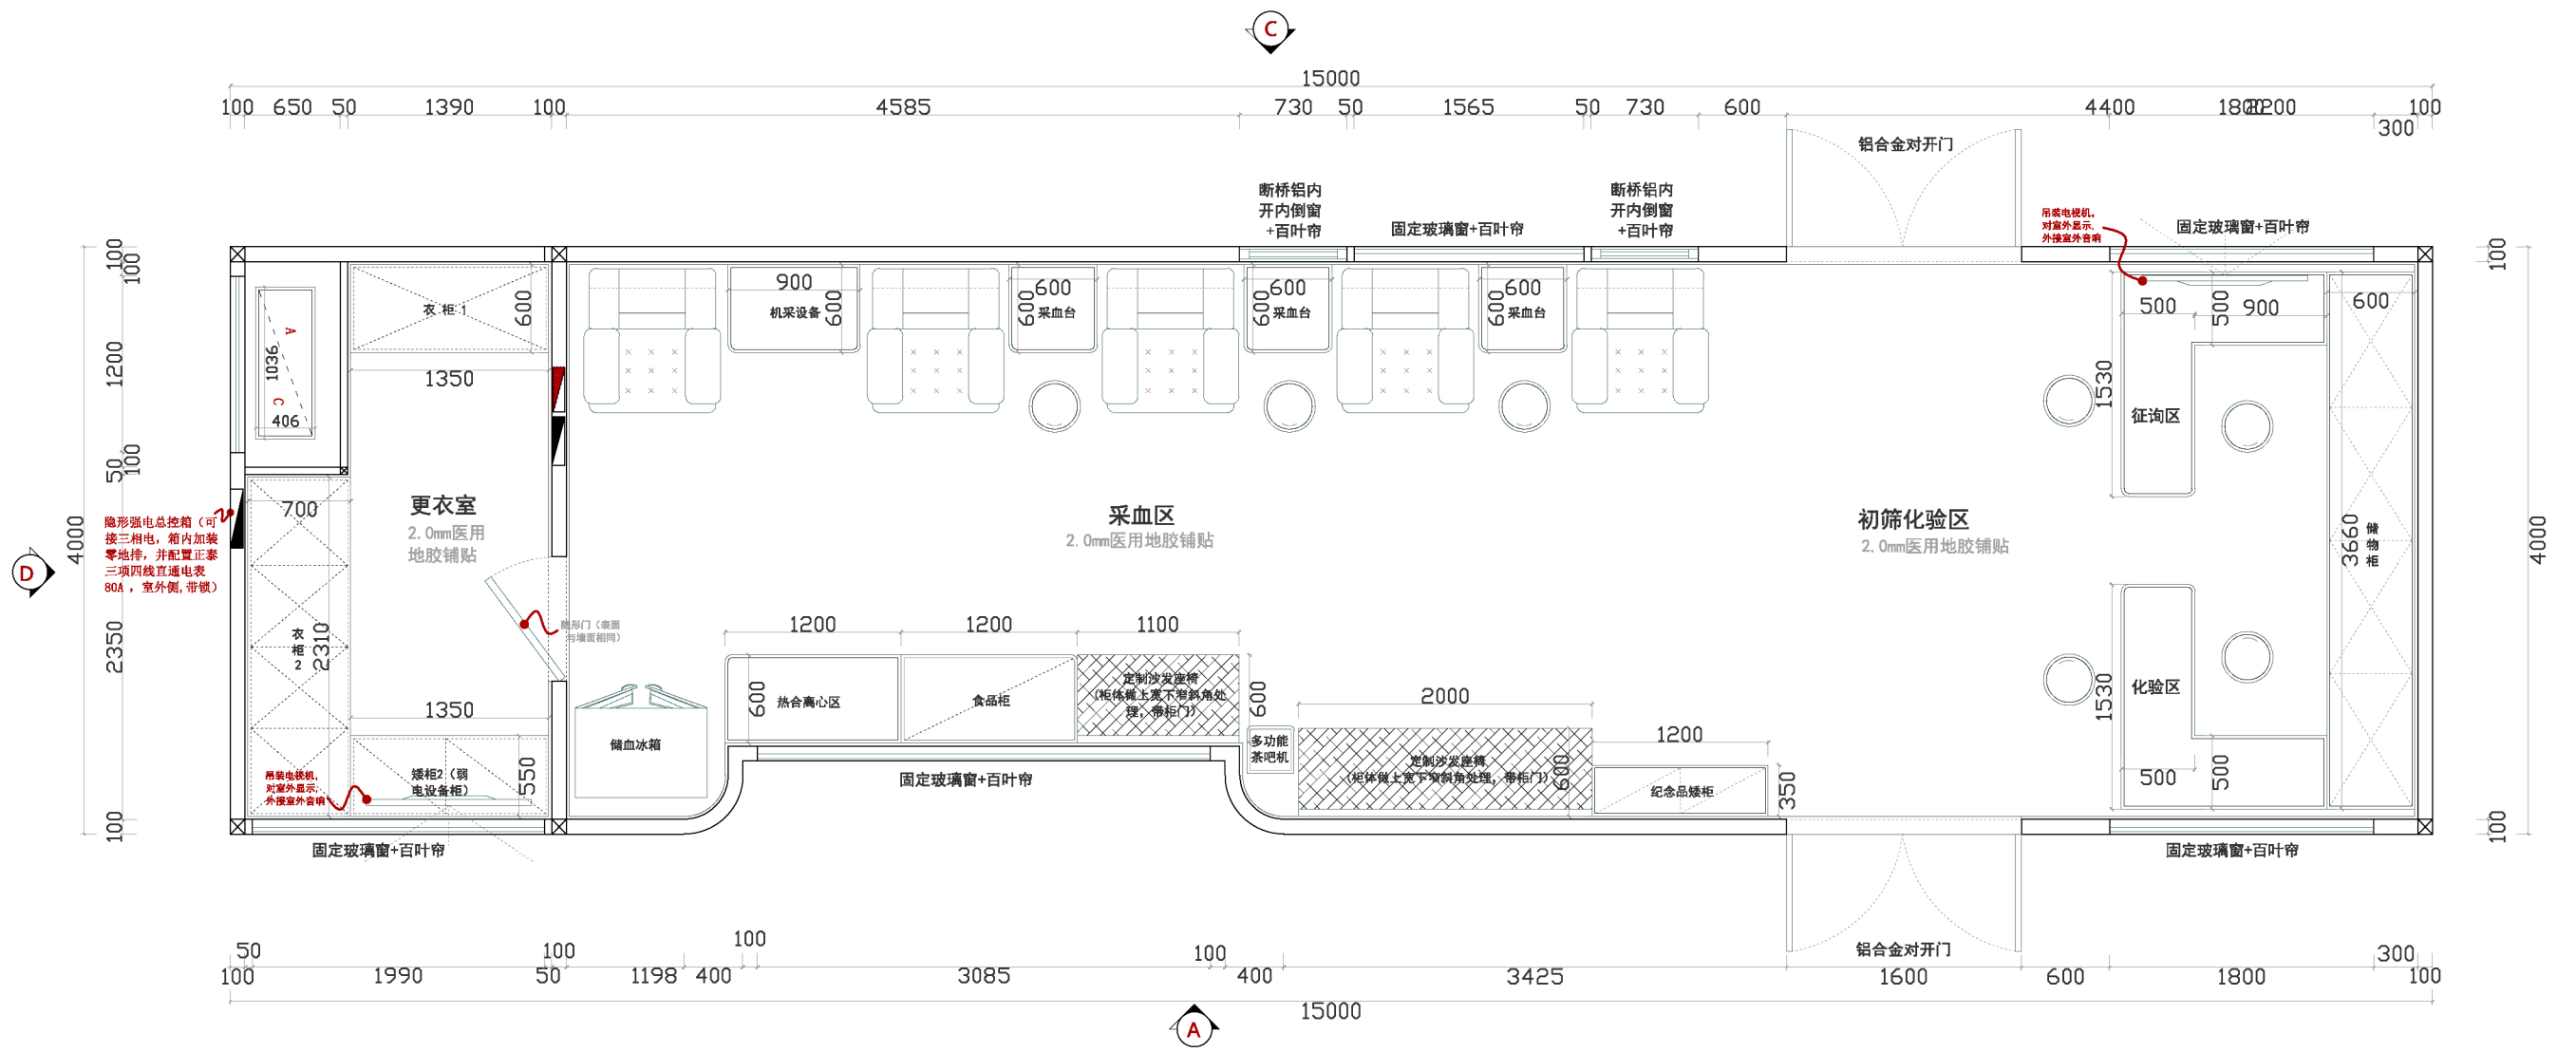

平面布置图

- 备 注:
- 1、地面铺设18mm水泥板基层(基层下方喷发泡保温+部分区域地暖管道(隔热垫+水泥找平)+2.0mm医用高档胶地板,防火等级B1,地暖可用);
 - 2、室内吊顶蜂窝铝板吊顶;
 - 3、内墙环保E0级白色布纹无缝拼接竹木纤维墙板(无醛级欧松板基层);
 - 4、外墙304不锈钢板喷电信灰色及浅橙色氟碳漆(色号待确认);
 - 5、墙地顶中间聚氨酯发泡保温层,厚度不小于50mm;
 - 6、6LOW-E+9A+6+9A+6白中空钢化玻璃,70%透光率;
 - 7、焊点防锈处理;
 - 8、进户电缆主线5*16mm²,空调6mm²,插座4mm²,照明线2.5mm², PVC管穿线;

电气布置图例如下表

	开关面板		五孔电源插座
	空调插座		地 插
	空调出回风口		电动空调出风口
	筒 灯		防潮平板灯
	紫外线灯		LED灯带
	强电箱		弱电箱