



② 南立面图
Scale: 1:50

注释：1、原窗户边框处，拆除窗户后，重新采用10厚1:2.5水泥砂浆找平。

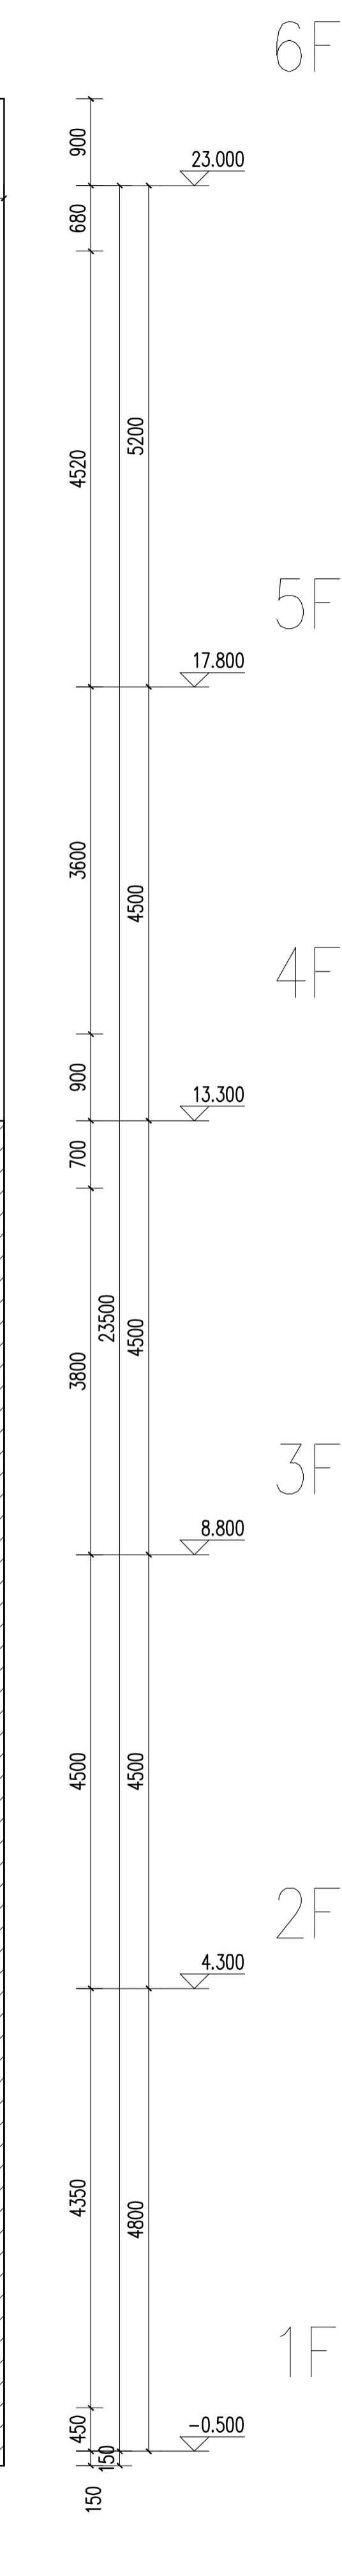

| | |
|---|------------|
| 建筑设计单位 | |
|  | |
| 内蒙古工大建筑设计有限责任公司 Inner Mongolia Grand Architecture Design Co., Ltd. | |
| 建筑执业证号: A15006771 | |
| 合作设计单位 | |
| 设计依据 | |
| 内蒙古自治区住房和城乡建设厅 工程勘察设计行业甲级 证书编号: A15006771 有效期至 2028年12月22日 出图专用章 | |
| 注册执业章 | |
| 中华人民共和国一级注册建筑师 | |
| 姓名: 郭彦 注册号: 1500177-004 有效期至: 2026年04月14日 | |
| 建设单位 | |
| 内蒙古自治区水利厅 | |
| 建设项目 | |
| 自治区水利厅更新改造 综合办公楼玻璃幕墙 窗户工程 | |
| 分项工程 | |
| 图名 | |
| 南立面图 | |
| 项目负责人 | 陈东 |
| 执行 | 陈东 |
| 项目负责 | 陈东 |
| 方案 | 陈东 |
| 专业负责人 | 王振庭 |
| 设计 | 王振庭 |
| 校对 | 陈东 |
| 审核 | 范树林 |
| 审定 | 郭彦 |
| 设计号 | 2025-SH-38 |
| 版本 | 第一版 |
| 图号 | EL-02 |
| 日期 | 2025 |