



# 平面规划图

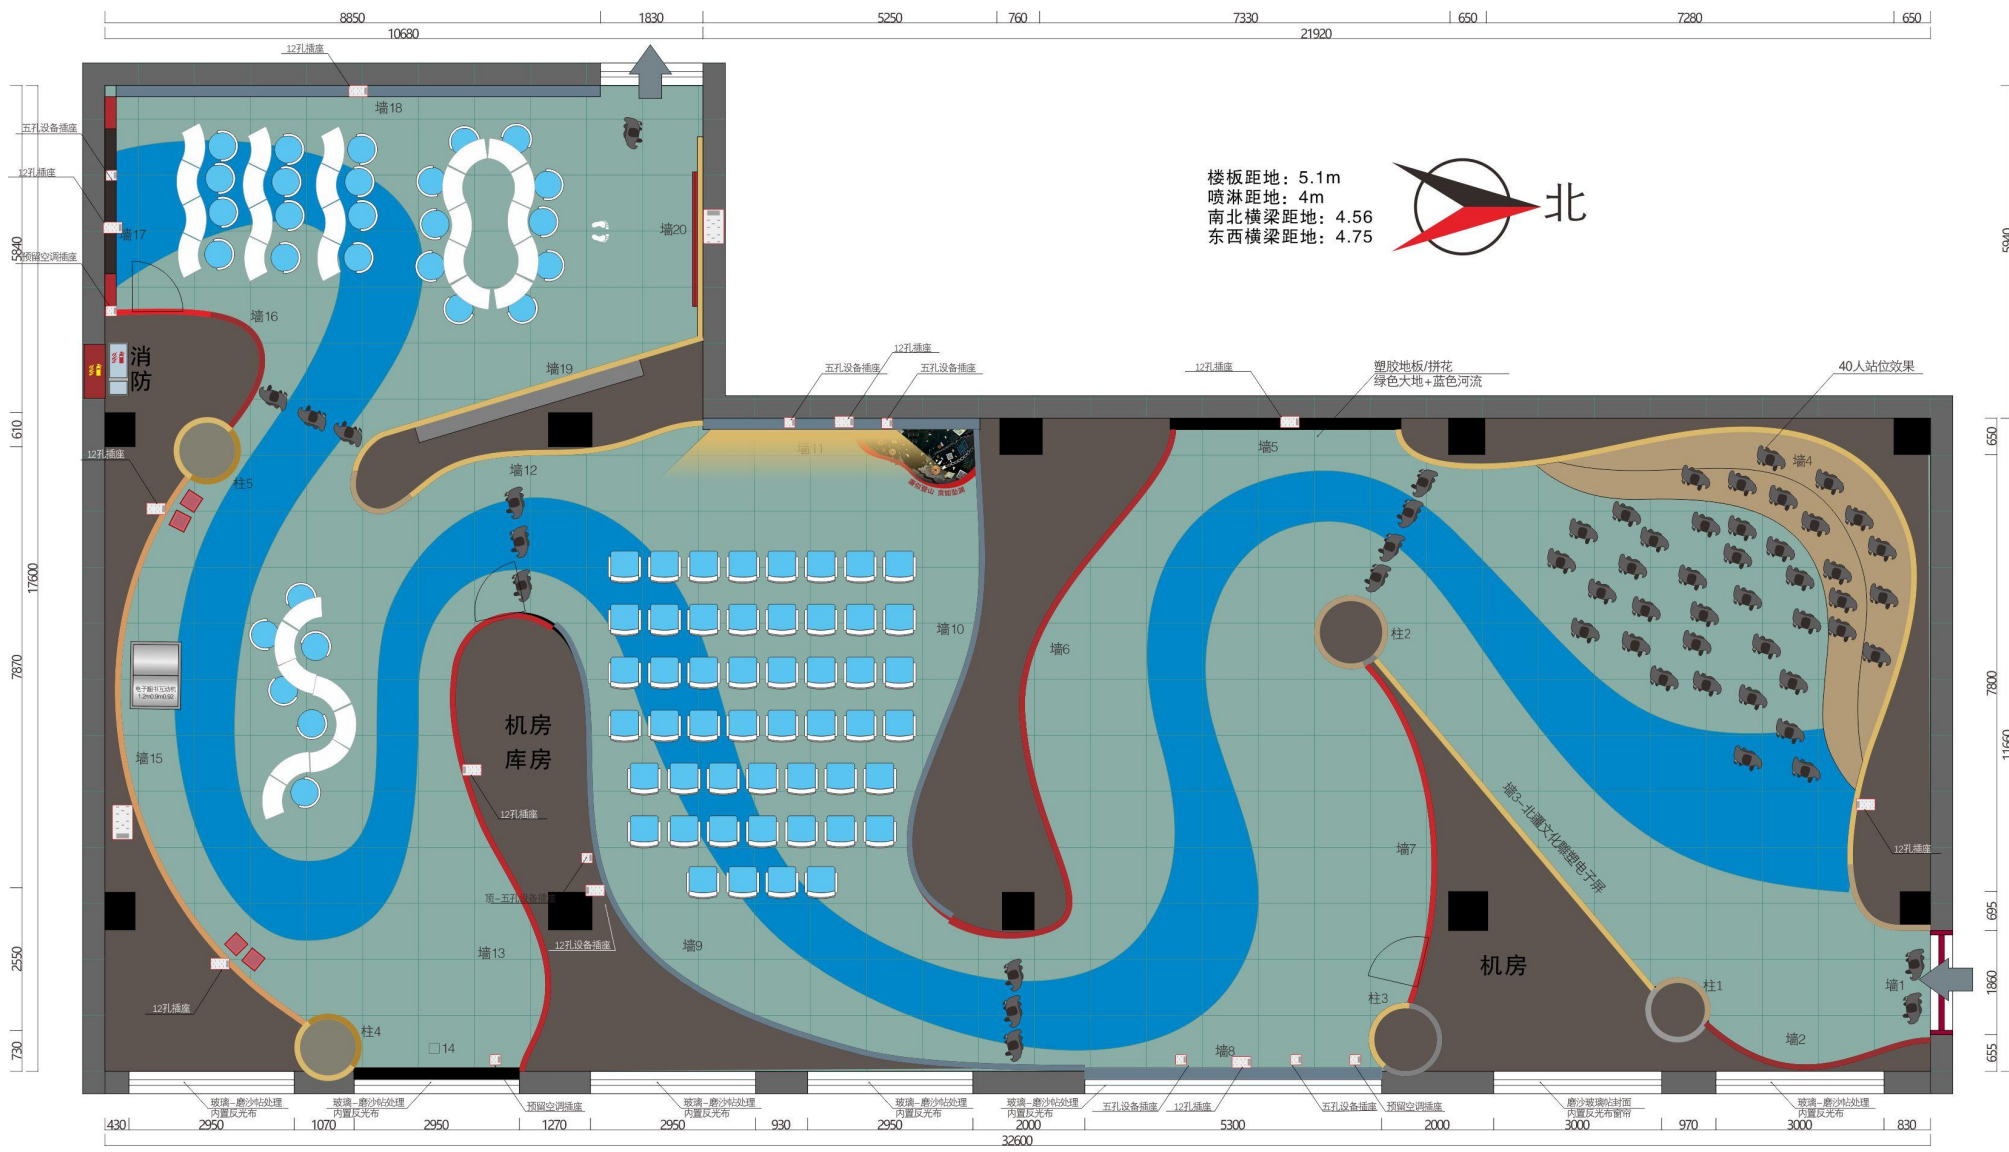

# 吊顶规划图

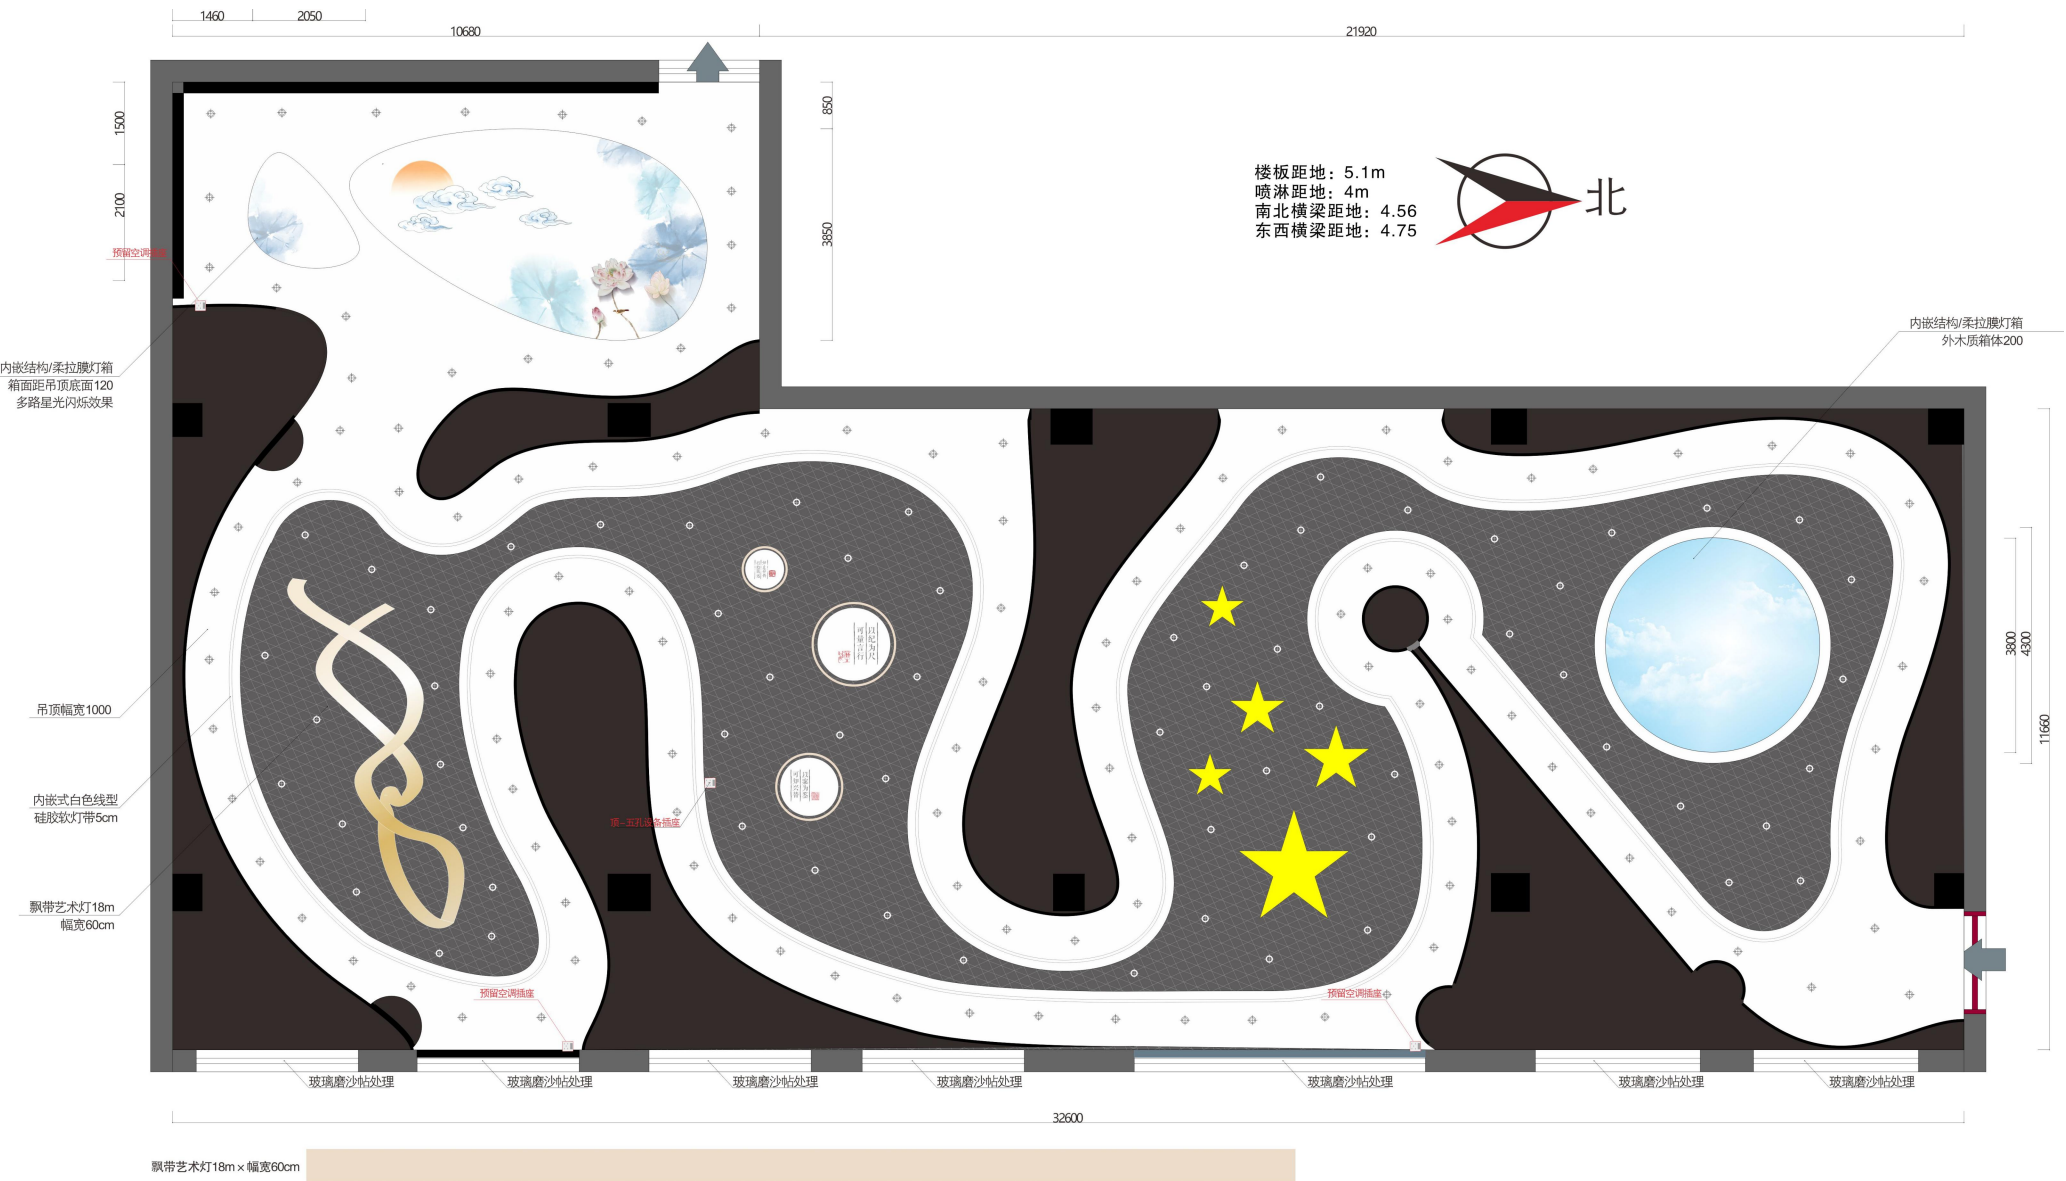


墙面吊顶示意图





## 党风廉政教育展厅-文化空间-入口左连墙-立面图

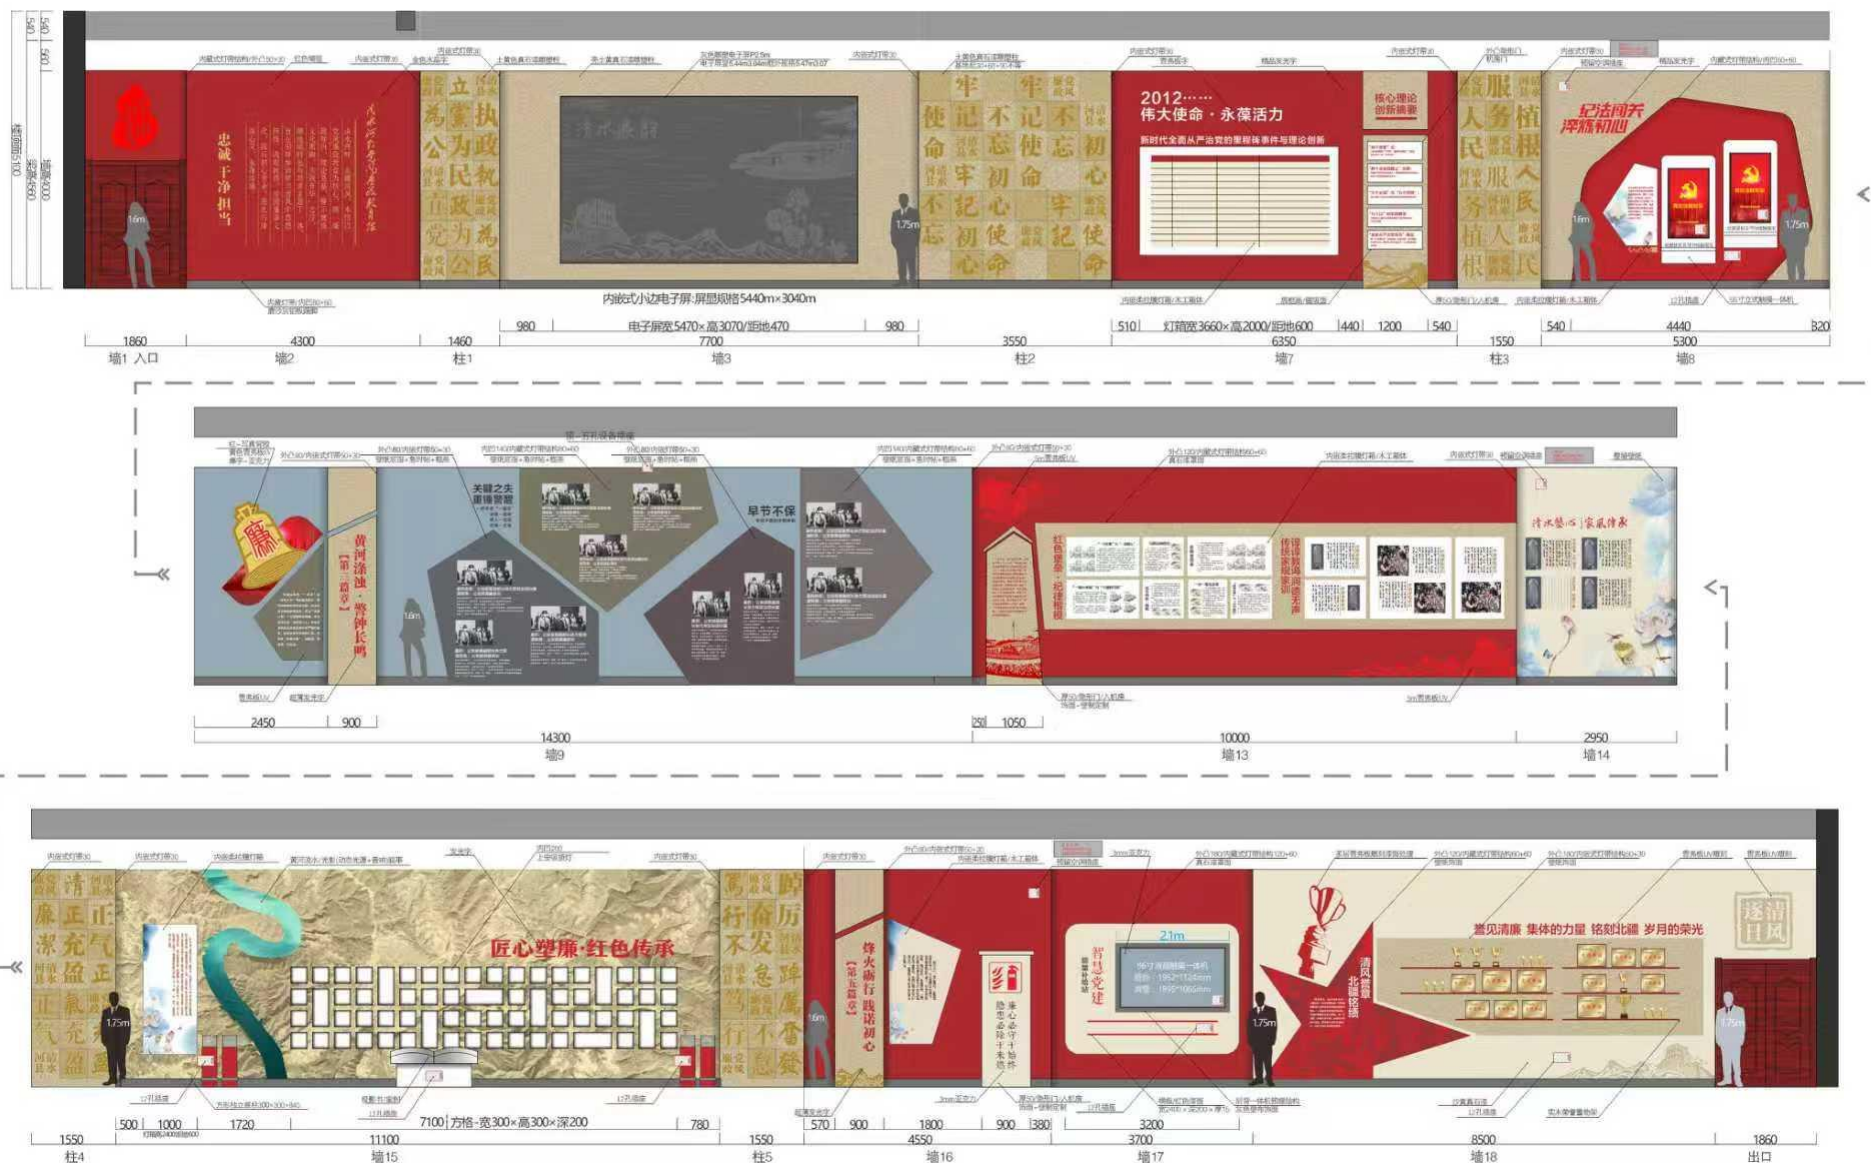

### 党风廉政教育展厅-文化空间-入口右连墙-立面图

