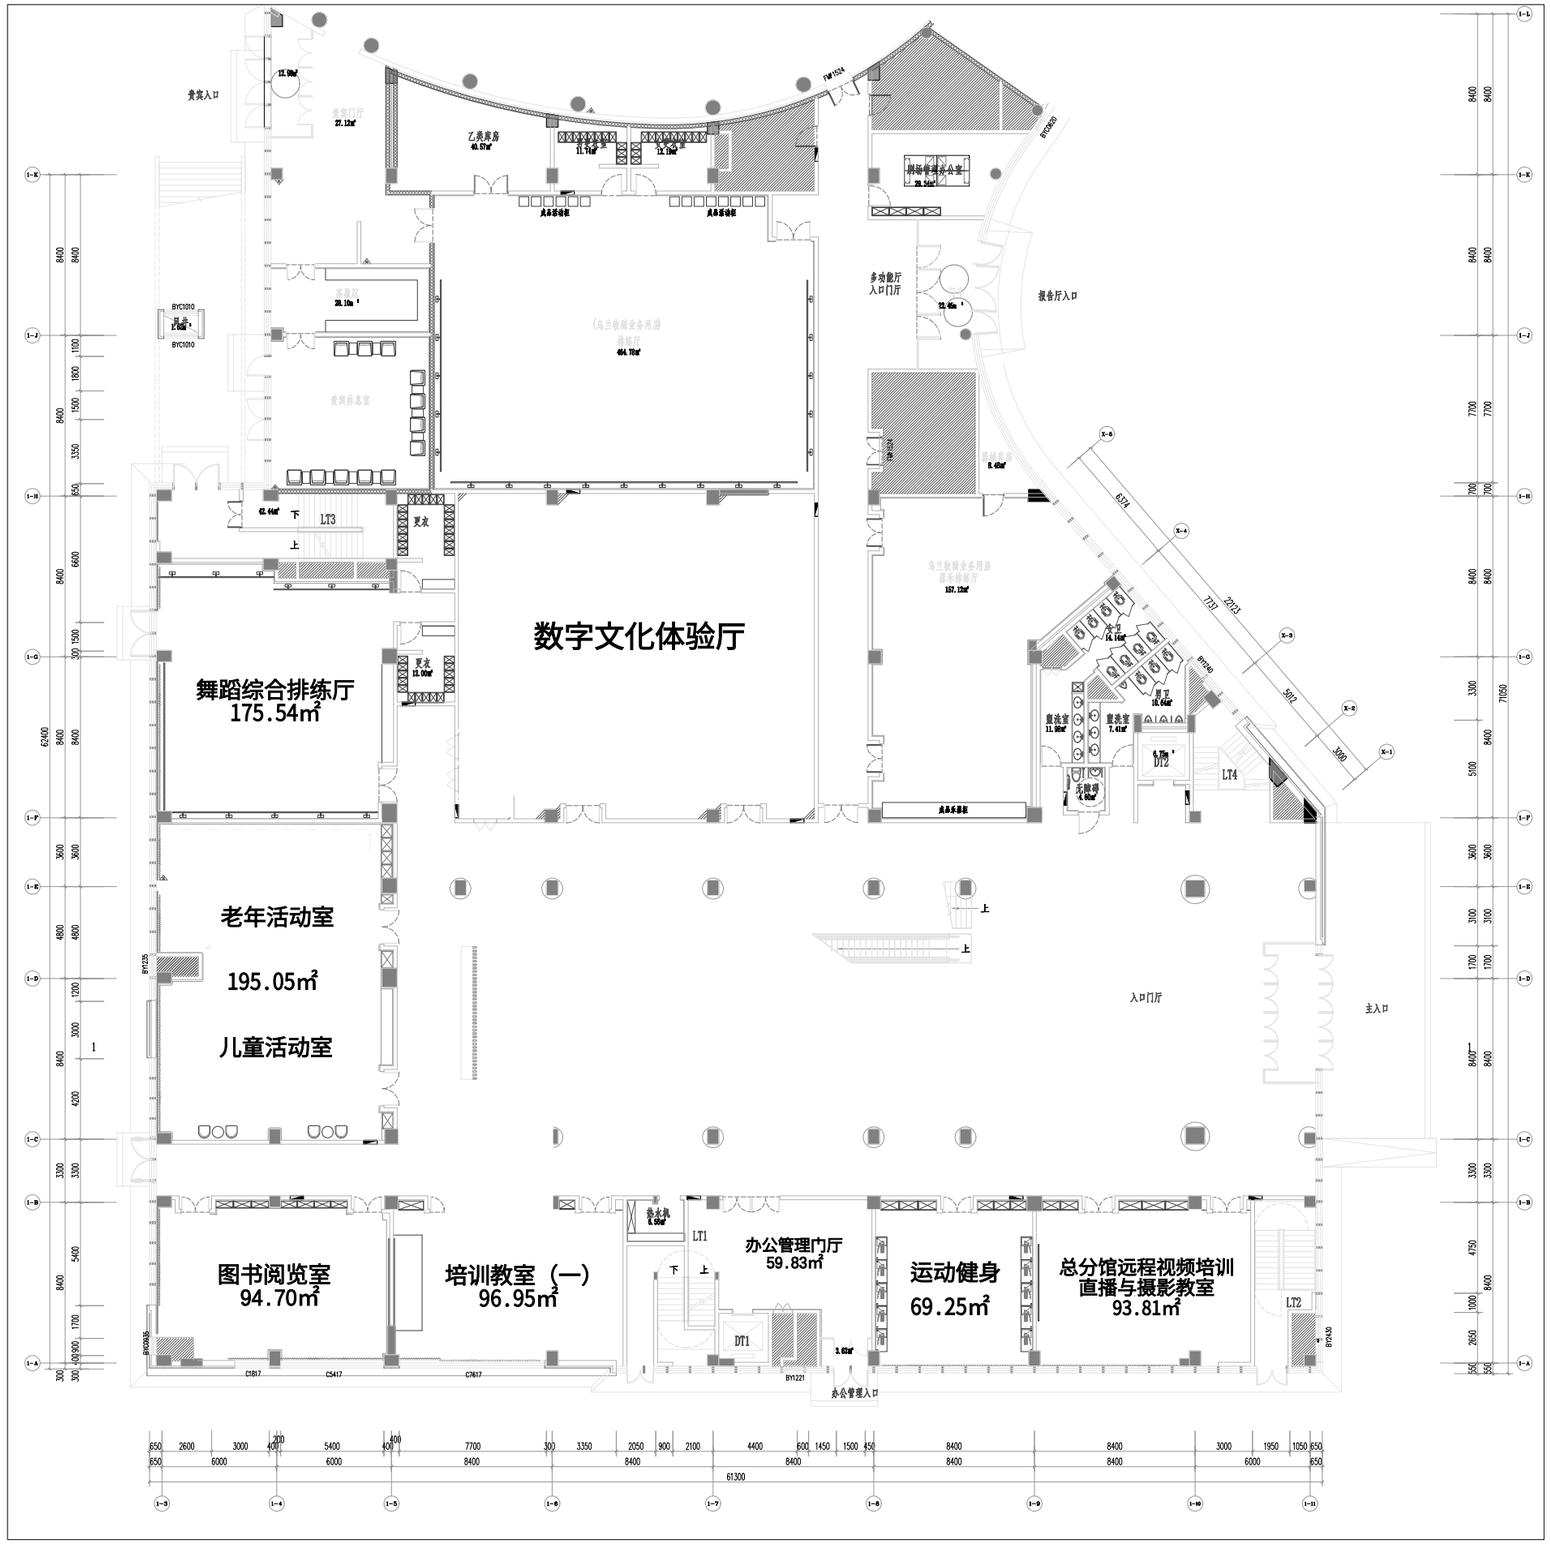

会 签 / Confirmed by		签名 / Signature
建 筑 / Arch.		
结 构 / Struct.		
给排水 / Plum.	叶晓东	
暖 通 / HVAC	李国凯	
电 气 / Elec.	张仲良	

出图版本 Ver.	1.00	施工图设计

注册建筑师 Registered Architect	高博	

中华人民共和国一级注册建筑师
姓 名：高 博
注册号：2300451-074
有效期：至2023年6月

注册工程师 Registered Engineer		
设计总负责人 Project Director	郝天东	
项目负责人 Project Manager	高博	
审定 Approved by	刘俊宇	
审核 Checked by	张仲良	
校对 Checked by	刘长国	
专业负责人 Discipline Responsible by	周婷婷	
设计 / 制图 Designed / Drawn by	周婷婷	
	刘俊宇	

出图阶段 / Stage	施工图
专 业 / Discipline	图纸
出图编号 / Drawing No.	23(施)-003
出图日期 / Date	2023.05.26
当前版本 / Latest Ver.	1.00
出图名称 / Drawing Title	一层总平面布置图
工程编号 / Project No.	21316-01
工程名称 / Project Name	乌海市公共文化中心乌海市文化馆、乌海市乌兰牧骑业务用房
建设单位 / Client	乌海市文体旅游广电局

哈尔滨工业大学
建筑设计研究院有限公司
The Architectural Design and Research Institute of HIT Co.,Ltd.
建筑行业（房屋工程）甲级 A123034516

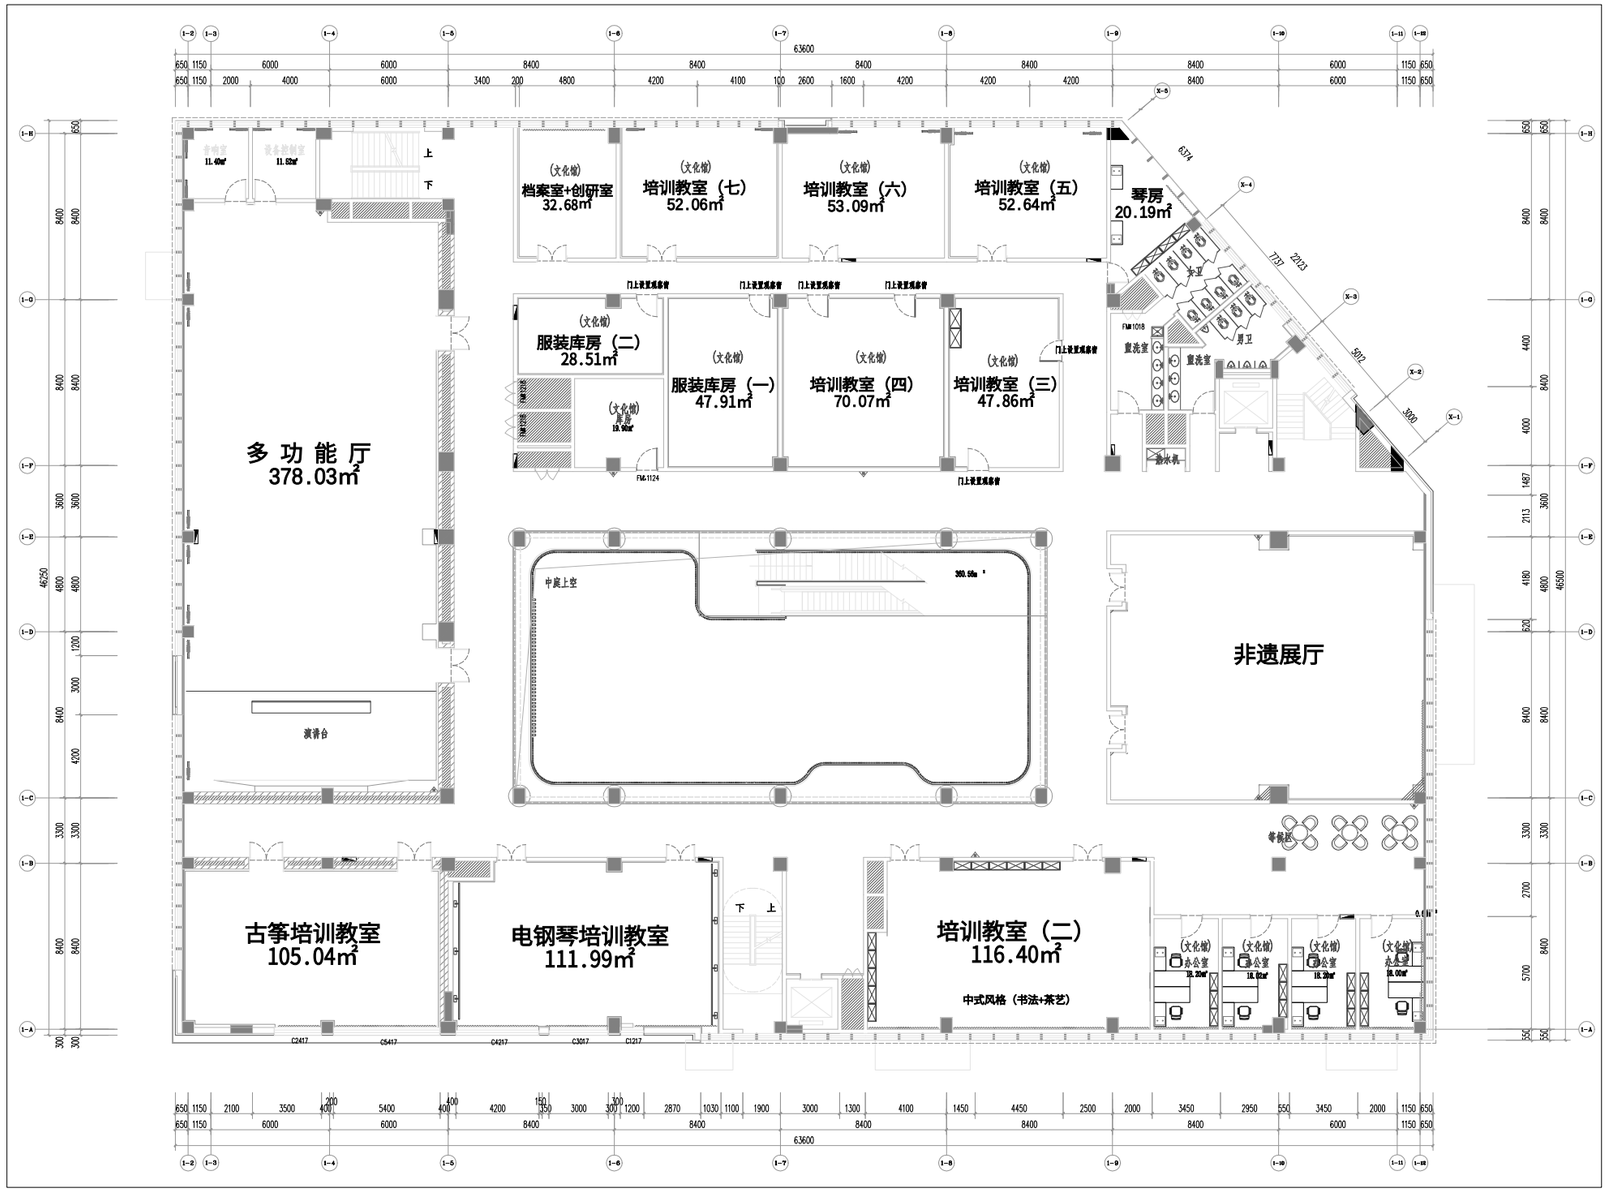

会 签 / Confirmed by		签名 / Signature
建 筑 / Arch.		
结 构 / Struct.		
给排水 / Plum.	叶银东	
暖 通 / HVAC	李凤民	
电 气 / Elec.	张伟昌	

过程版本 Ver.		
	1.00	施工图设计

注册建筑师 Registered Architect 高博

中华人民共和国一级注册建筑师
姓 名：高 博
注册号：2300451-074
有效期：至2023年8月

注册工程师 Registered Engineer

设计总负责人 Project Director	高英远	
项目负责人 Project Manager	高博	
	刘晓宇	
审定 Approved by	张伟昌	
审核 Examined by	刘长国	
校对 Checked by	周婷婷	
专业负责人 Discipline Responsible by	周婷婷	
设计 / 制图 Designed / Drawn by	刘晓宇	

阶段阶段 / Stage	施工图
专 业 / Discipline	装修
图纸编号 / Drawing No.	ZS(施)-007
出图日期 / Date	2023.05.28
当前版本 / Latest Ver.	1.00

图纸名称 / Drawing Title

二层总平面布置图

工程编号 / Project No. 21316-01

工程名称 / Project Name

乌海市公共文化中心(乌海市文化馆、乌海市乌兰牧骑业务用房)

建设单位 / Client

乌海市文体旅游广电局

哈尔滨工业大学建筑设计研究院有限公司
The Architectural Design and Research Institute of HIT Co.,Ltd.
建筑设计(甲级工程)
甲级 A123004014

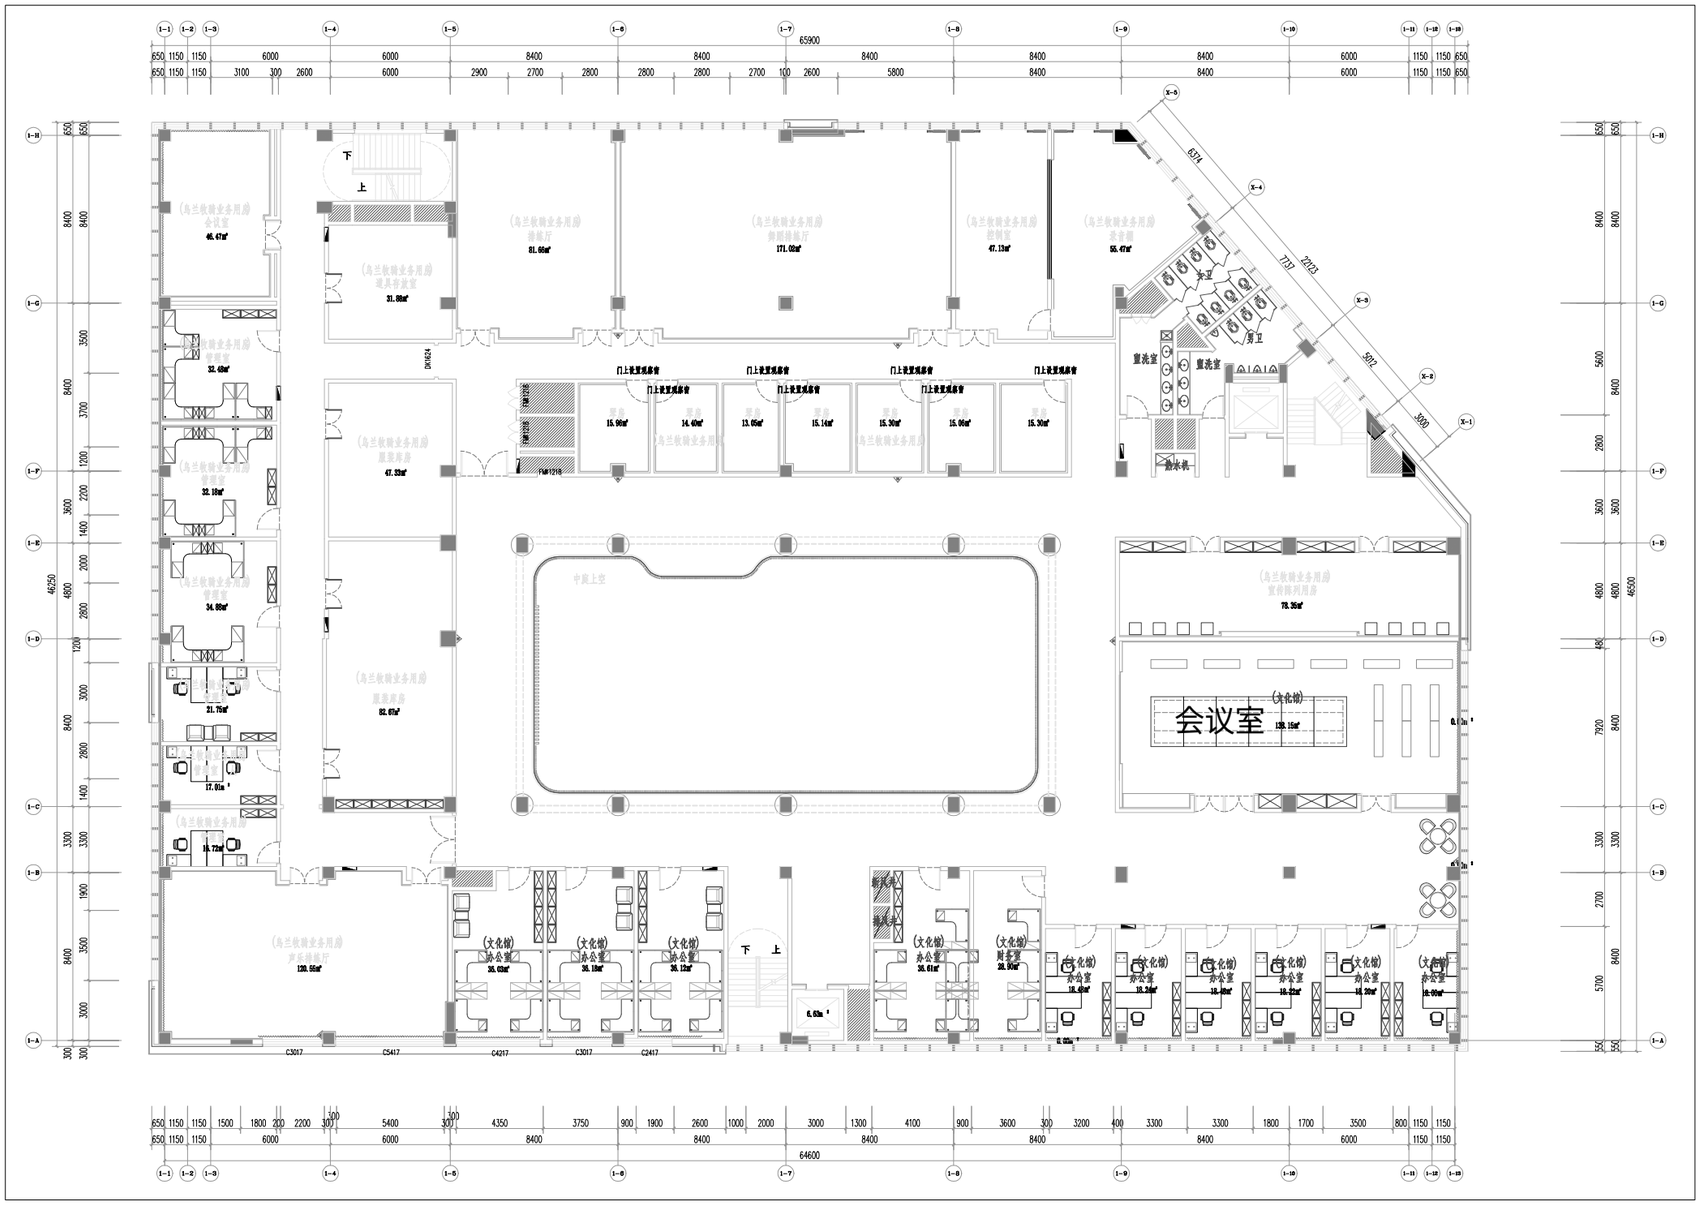

会 签 / Confirmed by		签名 / Signature
建 筑 / Arch.		
结 构 / Struct.		
给排水 / Plum.	叶晓东	
暖 通 / HVAC	李鸿斌	
电 气 / Elec.	张仲夏	

过程版本 Ver.		
	1.00	施工图设计

注册建筑师 Registered Architect	高博	

中华人民共和国一级注册建筑师
姓 名： 高 博
注册号： 2300451-074
有效期： 至2023年6月

注册工程师 Registered Engineer		
设计总负责人 Project Director	高英志	
项目负责人 Project Manager	高博	
审定 Approved by	刘晓宇	
审核 Examined by	张伟峥	
校对 Checked by	刘长国	
专业负责人 Discipline Responsible	周婷婷	
设计 / 制图 Designed / Drawn by	周婷婷	
	刘晓宇	

图纸阶段 / Stage	施工图
专 业 / Discipline	建筑
图纸编号 / Drawing No.	ZS(施)-011
出图日期 / Date	2023.05.28
分版版本 / Issued Ver.	1.00

图纸名称 / Drawing Title

三层总平面布置图

工程编号 / Project No. 21316-01

工程名称 / Project Name

乌海市公共文化中心乌海市文化馆、乌海市乌兰牧骑业务用房

建设单位 / Client

乌海市文体旅游广电局

哈尔滨工业大学建筑设计研究院有限公司
The Architectural Design & Research Institute of HIT Co.,Ltd.
建筑行业（建筑工程）甲级 A123004516