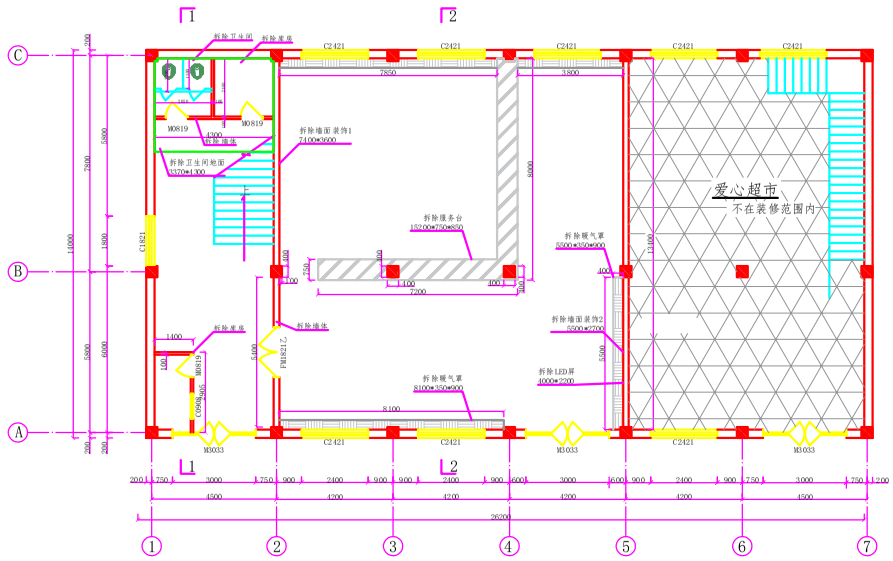

改建前一层平面图

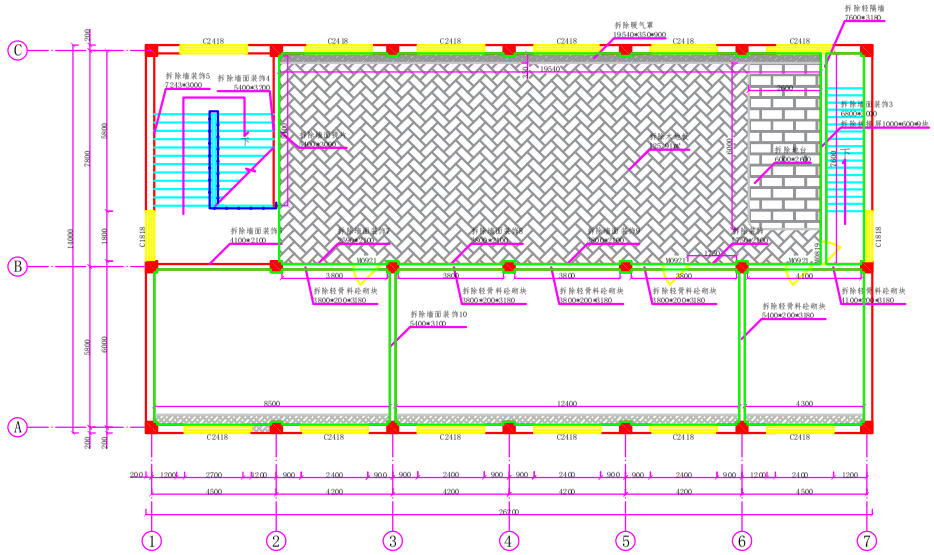

改建前二层平面图

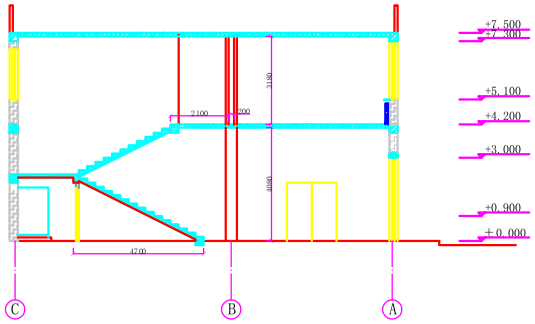

1-1剖面图

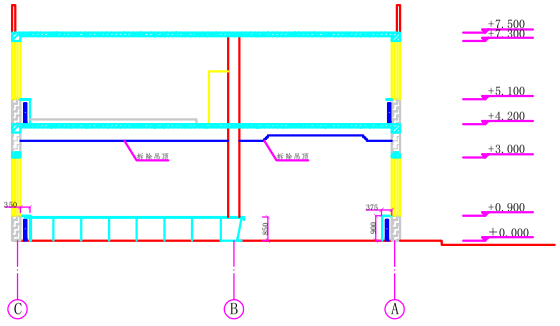

2-2剖面图

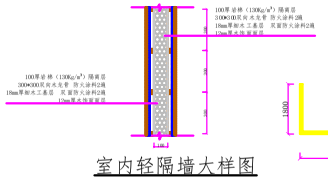

室内轻隔墙大样图

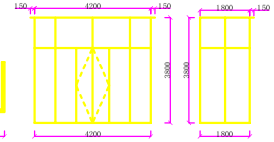

新建风楼

建设单位	巴林右旗赛罕街道管理办公室	项目名称	赛罕街道白音社区党群服务中心维修改造工程	设计号	
项目负责人	审定			图别	效果
专业负责人	审核	图名	改建前一层二层平面及效果图	图号	1/10
设计	校对			日期	2025.04