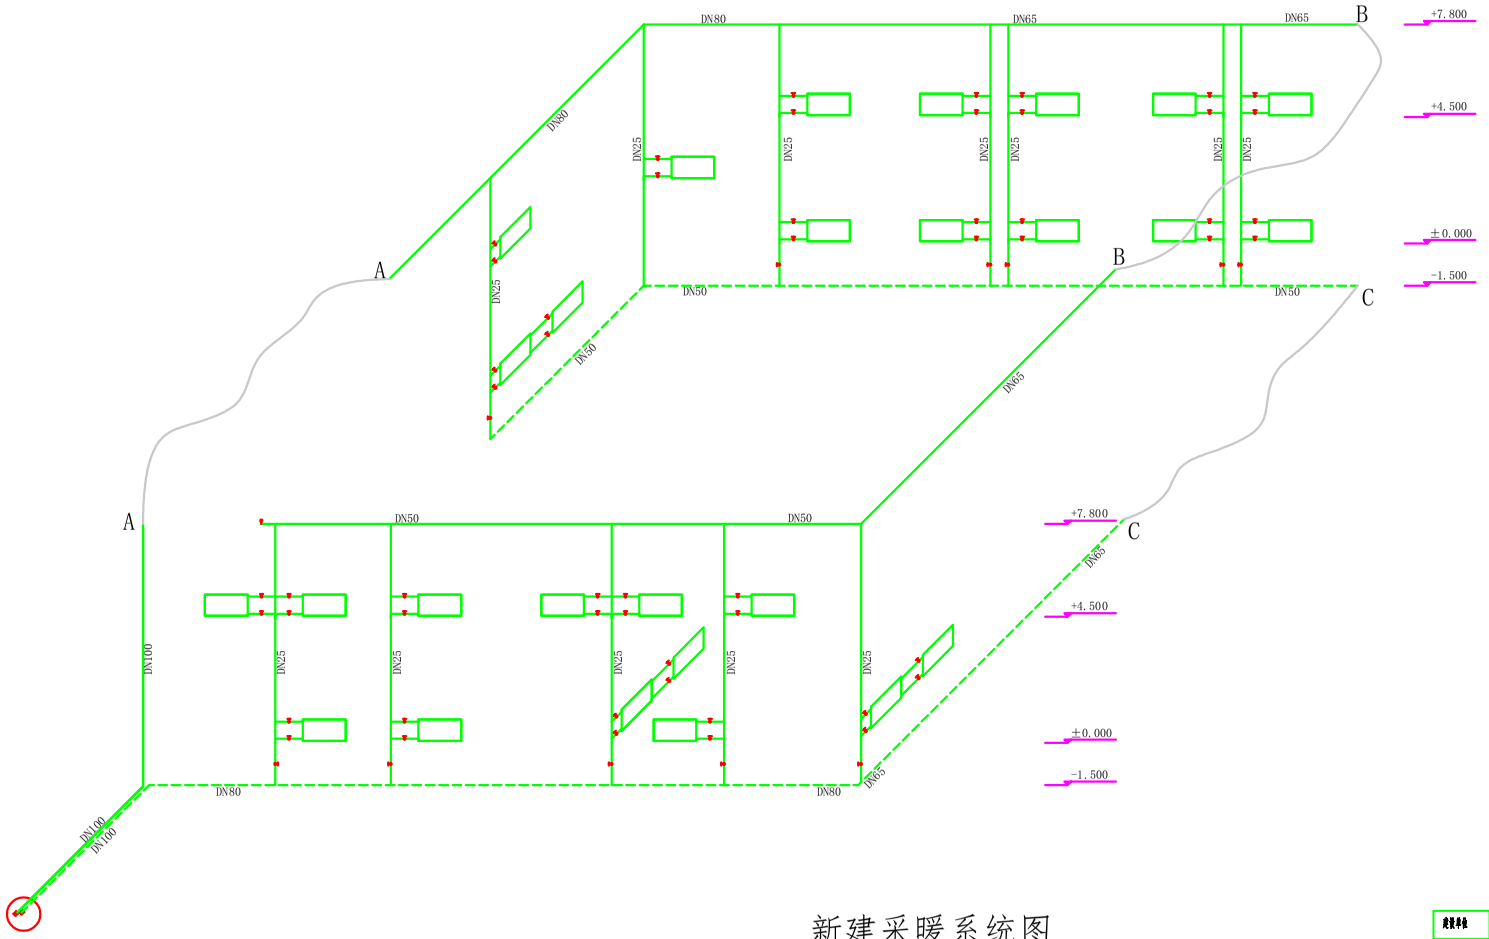

新建采暖系统图

说明：

一、拆除工程：

1、阀门拆除：

DN65法兰闸阀2个

DN20螺纹闸阀　65个

DN25自动排气阀1个

2、管道拆除：

DN65焊接钢管60.14m

DN50焊接钢管38.81m

DN40焊接钢管38.25m

DN32焊接钢管24.48m

DN25焊接钢管4.62m

DM20焊接钢管162.57m

3、散热器拆除：

760柱式铸铁散热器落地安装

6片/组　1组

12片/组　1组

18片/组　1组

20片/组　21组

22片/组　1组

24片/组　2组

二、新建工程

1、阀门安装：

DN100法兰铸钢闸阀 焊接 2个

DM25螺纹阀门 65个

DN25铜制自动排气阀 1个

2、管道安装

DN100镀锌钢管22.05m

DN80镀锌钢管42.92

DN65镀锌钢管33.975

DN50镀锌钢管54.52m

DN25镀锌钢管162.57m

3、散热器安装

760柱式铸铁散热器（烤漆）成组落地安装

6片/组　1组

12片/组　1组

18片/组　1组

20片/组　21组

22片/组　1组

24片/组　2组

建设单位	巴林右旗赛罕街道管理办公室				项目名称	赛罕街道白音社区党群服务中心维修改造工程	设计号	
项目负责人			审　定				图　别	施　施
专业负责人			审　核		图　名	新建采暖管道系统图及说明	图　号	1/10
设　计			校　对				日　期	2025.04