

图纸说明


1、工程名称：巴林右旗幸福之路苏木关乃恩格日嘎查四组易地搬迁项目

2、工程地点：幸福之路苏木关乃恩格日嘎查四组


3、工程内容：

- (1) 铅丝石笼护岸总长度1800米；
(2) 铅丝石笼护坡坡长4米
做法：70cm厚铅丝石笼，10cm厚砂垫层，底铺土工布（400g/m²）；
(3) 铅丝石笼护底底宽1米
做法：105cm厚铅丝石笼，10cm厚砂垫层，底铺土工布（400g/m²）；
(4) 铅丝石笼做法：采用8号铅丝，采用绞织间距为15cm*15cm，石笼规格要求为成块状。
石料质量要求坚硬，上下面平整，饱和极限抗压强度大于40MPa；
(5) 坝体土料填筑11880立方米，轮胎碾压、干密度（g/cm3）≤1.7。

工程表		
名称	数量	备注
护岸长度	1800 米	
护脚土方开挖	3105立方米	挖掘机挖土方：宽1.5米，深1.15米。自卸汽车外运1km
坝体土方填筑	11880立方米	土料填筑、轮胎碾压、干密度（g/cm3）≤1.7
斜坡整形碾压	7200平方米	坡长4米
铅丝石笼护坡	5040立方米	坡长4米，70cm厚
铅丝石笼护脚	1890 立方米	底宽 1 米，105cm 厚
土工布（400g/平方米）	7200平方米	护坡斜铺，边坡1:2.0
土工布（400g/ 平方米）	1800平方米	护脚平铺
砂垫层	900立方米	护坡、护脚：10cm厚

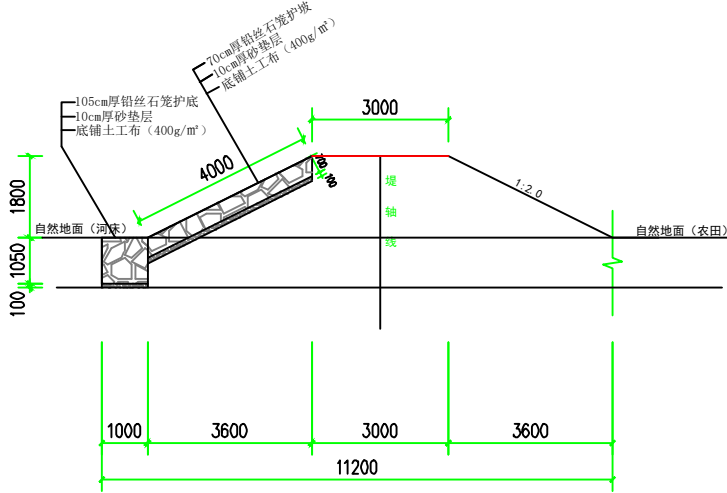

铅丝石笼护坡断面图 mm

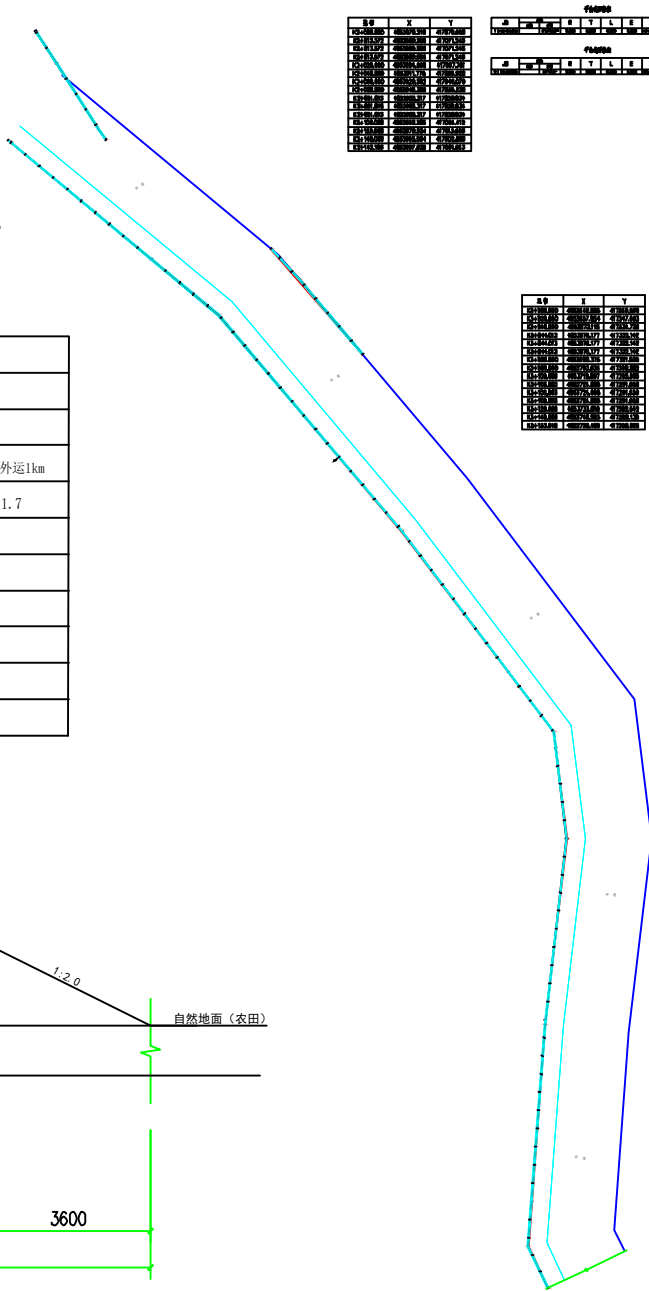

防洪护坡曲线图



签章（Signature）：

（出图章盖章处）

（施工图审查专用章盖章处）

项目负责人		
专业负责人		
审 定		
审 核		
校 对		
设 计		

未加施施工图设计文件专用章，本图纸视为无效！未加施施工图设计文件审查专用章，本图纸不得用于工程施工！如有违反上述规定，本设计单位不承担与违反上述规定相关的任何法律责任及经济损失！

建设单位（Construction unit）：

幸福之路苏木人民政府

工程项目名称（PROJECT）：

巴林右旗幸福之路苏木关乃恩格日嘎查四组易地搬迁项目


图纸名称（DRAWING TITLE）：

铅丝石笼护岸


工程编号	HRCSJ-2025003	
设计阶段	施工图	
专 业	建设	
日 期	2025.03	出图比例
图纸编号	01	修改编号
图 幅	A2	

郑重申明


1. 未加施本公司出图专用章的图纸无效
2. 对本设计所设定的条件与场地现状有设施建造方应在开工前告知本公司。
3. 本图必须对照本项目全部有关图纸、规范和标准一起使用有阙利，建造方应在开工及时告知本公司。
4. 建造方应严格按照图施工，任何变更应以本公司面通知为准。
5. 本公司变更图将采用版本替代方式，建造方应以最新版图纸为施工依据。

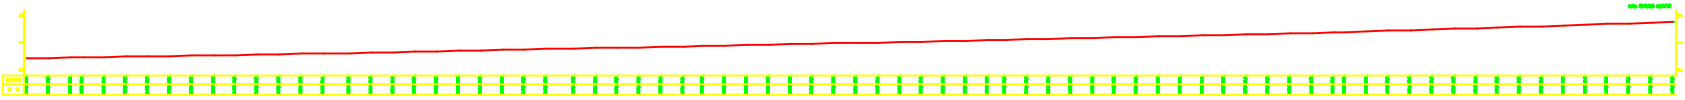

K0+000.000-K1+504.247曲线高程点图

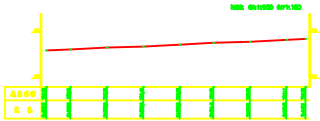

K2+000.000-K2+142.105曲线高程点图

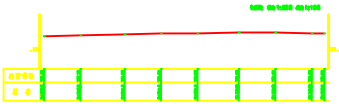

K3+000.000-K3+153.648曲线高程点图

联系方式:

签章 (Signature) :

(出图章盖章处)

(施工图审查专用章盖章处)

项目负责人		
专业负责人		
审 定		
审 核		
校 对		
设 计		

未加盖施工图设计文件审查专用章，本图纸视为无效！未加盖施工图设计文件审查专用章，本图纸不得用于工程施工！如有违反上述规定，本设计单位不承担与违反上述规定相关的任何法律责任及经济损失！

建设单位 (Construction unit) :

工程项目名称 (PROJECT) :

图纸名称 (DRAWING TITLE) :

曲线高程点图

工程编号 PROJECT NO	HRCSJ-2025003		
设计阶段 DESIGN STAGE	施工图		
专 业 DISCIPLINE	建施		
日 期 DATE	2025.03	出图比例 SCALE	1:1
图纸编号 DRAWING NO	02	修改编号 REVISION NO	/
图 幅 SHEET	A2		

- 郑重申明
- 未加盖本公司出图专用章的图纸无效
 - 对本设计图所设定的条件与场地现状有设施建造方应在开工前告知本公司。
 - 本图必须对照本项目全部有关图纸、规范和标准一起使用有疑时，建造方应在开工及时告知本公司。
 - 建造方应严格按图施工，任何变更应以本公司面通知为准。
 - 本公司变更图将采用版本替代方式，建造方应以最新版图纸为施工依据。