


混凝土路面做法 1:10

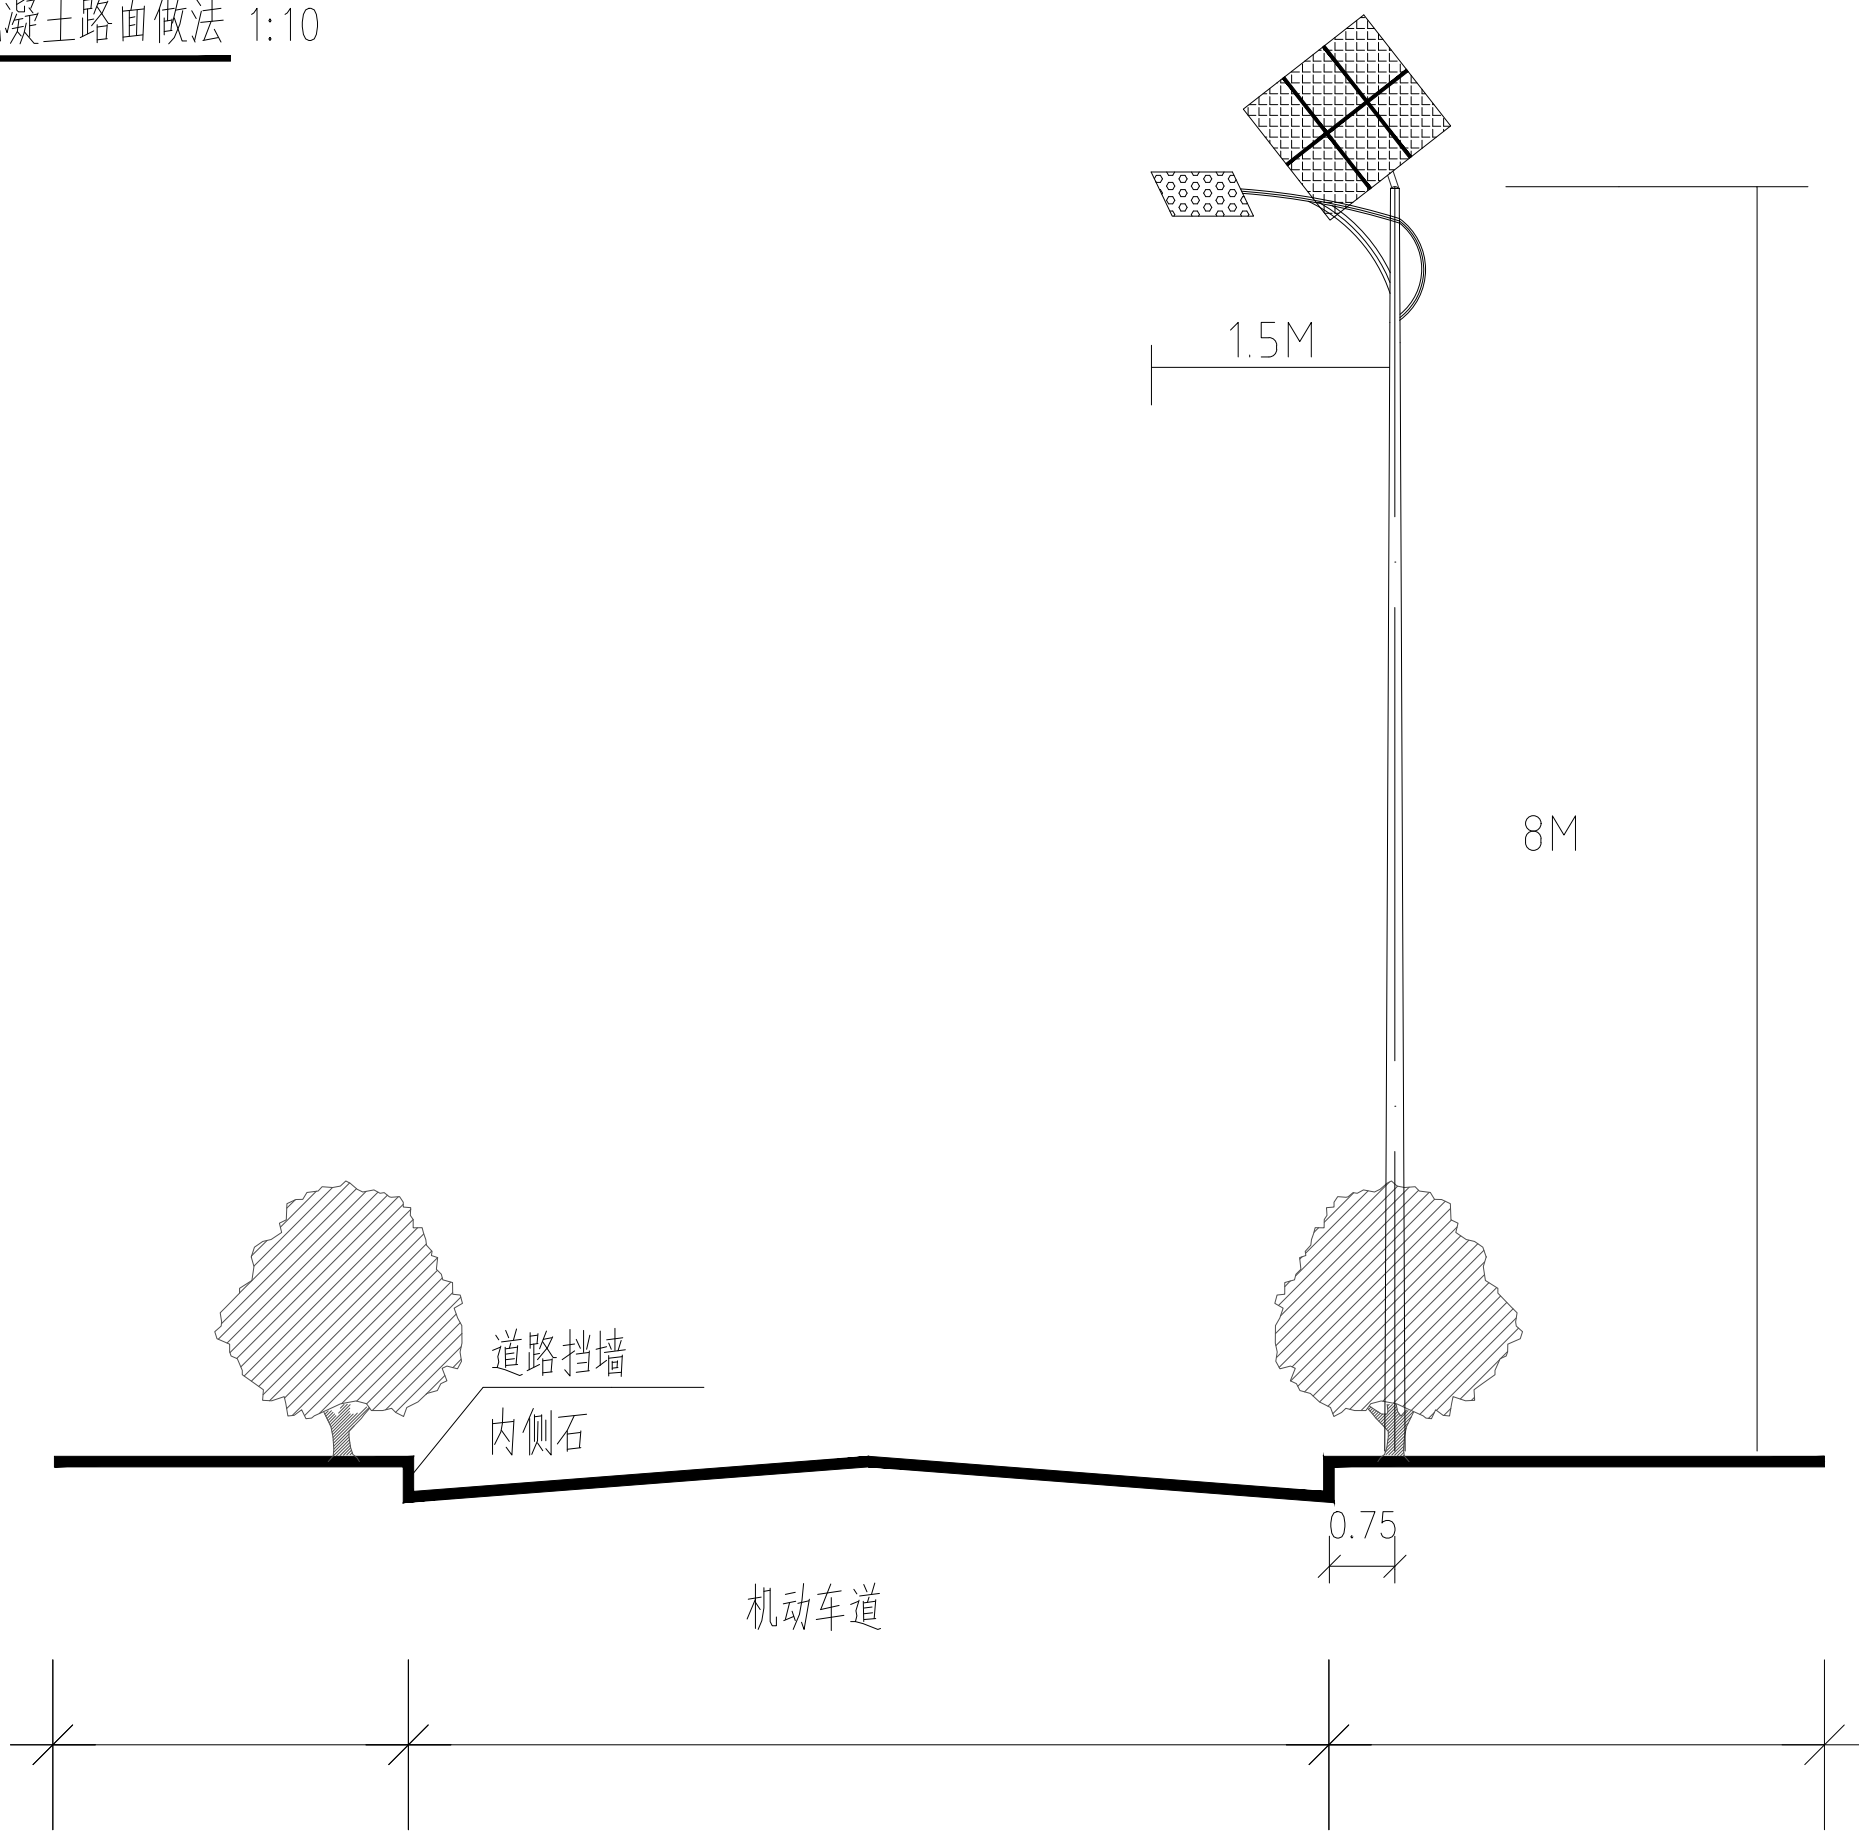

道路标准横断面图


- 说明: 1、设计高程为路面中心高程。2、路拱为直线型路拱。3、灯具、灯杆具体样式由建设单位协商生产厂家确定,但须经设计人员校审。
4、灯具: 灯具结构均为一体化LED60W12V光源,压铸铝壳及钢化玻璃透光罩,灯罩防护等级IP65,维护系数0.7。
5、太阳能电池组件: 150W单晶硅(双板)锂电池600WH(150AH12V)、路灯输入电压24V。
太阳能蓄电池板为2块串并联。
6、光源: 机动车道采用不低于60WLED光源,灯具光效率不应低于95lm/W。

主要设备表


序号	图例	名称	型号规格	安装要求	备注	单位	数量
1	⊗	路灯	灯杆高度8米(高强度杆)	防护等级P65		套	68
2		路灯基础				基	68
3		太阳能光伏组件	150W单晶硅(双板)			套	68
4		蓄电池组	600WH(150AH12V)			套	68
注: 本表工程量仅供参考,具体数量以实际发生为准。							

工程量表

项目名称	单位	工程量	备注
新建混凝土路面	m²	7958.13	
路灯	盏	68	

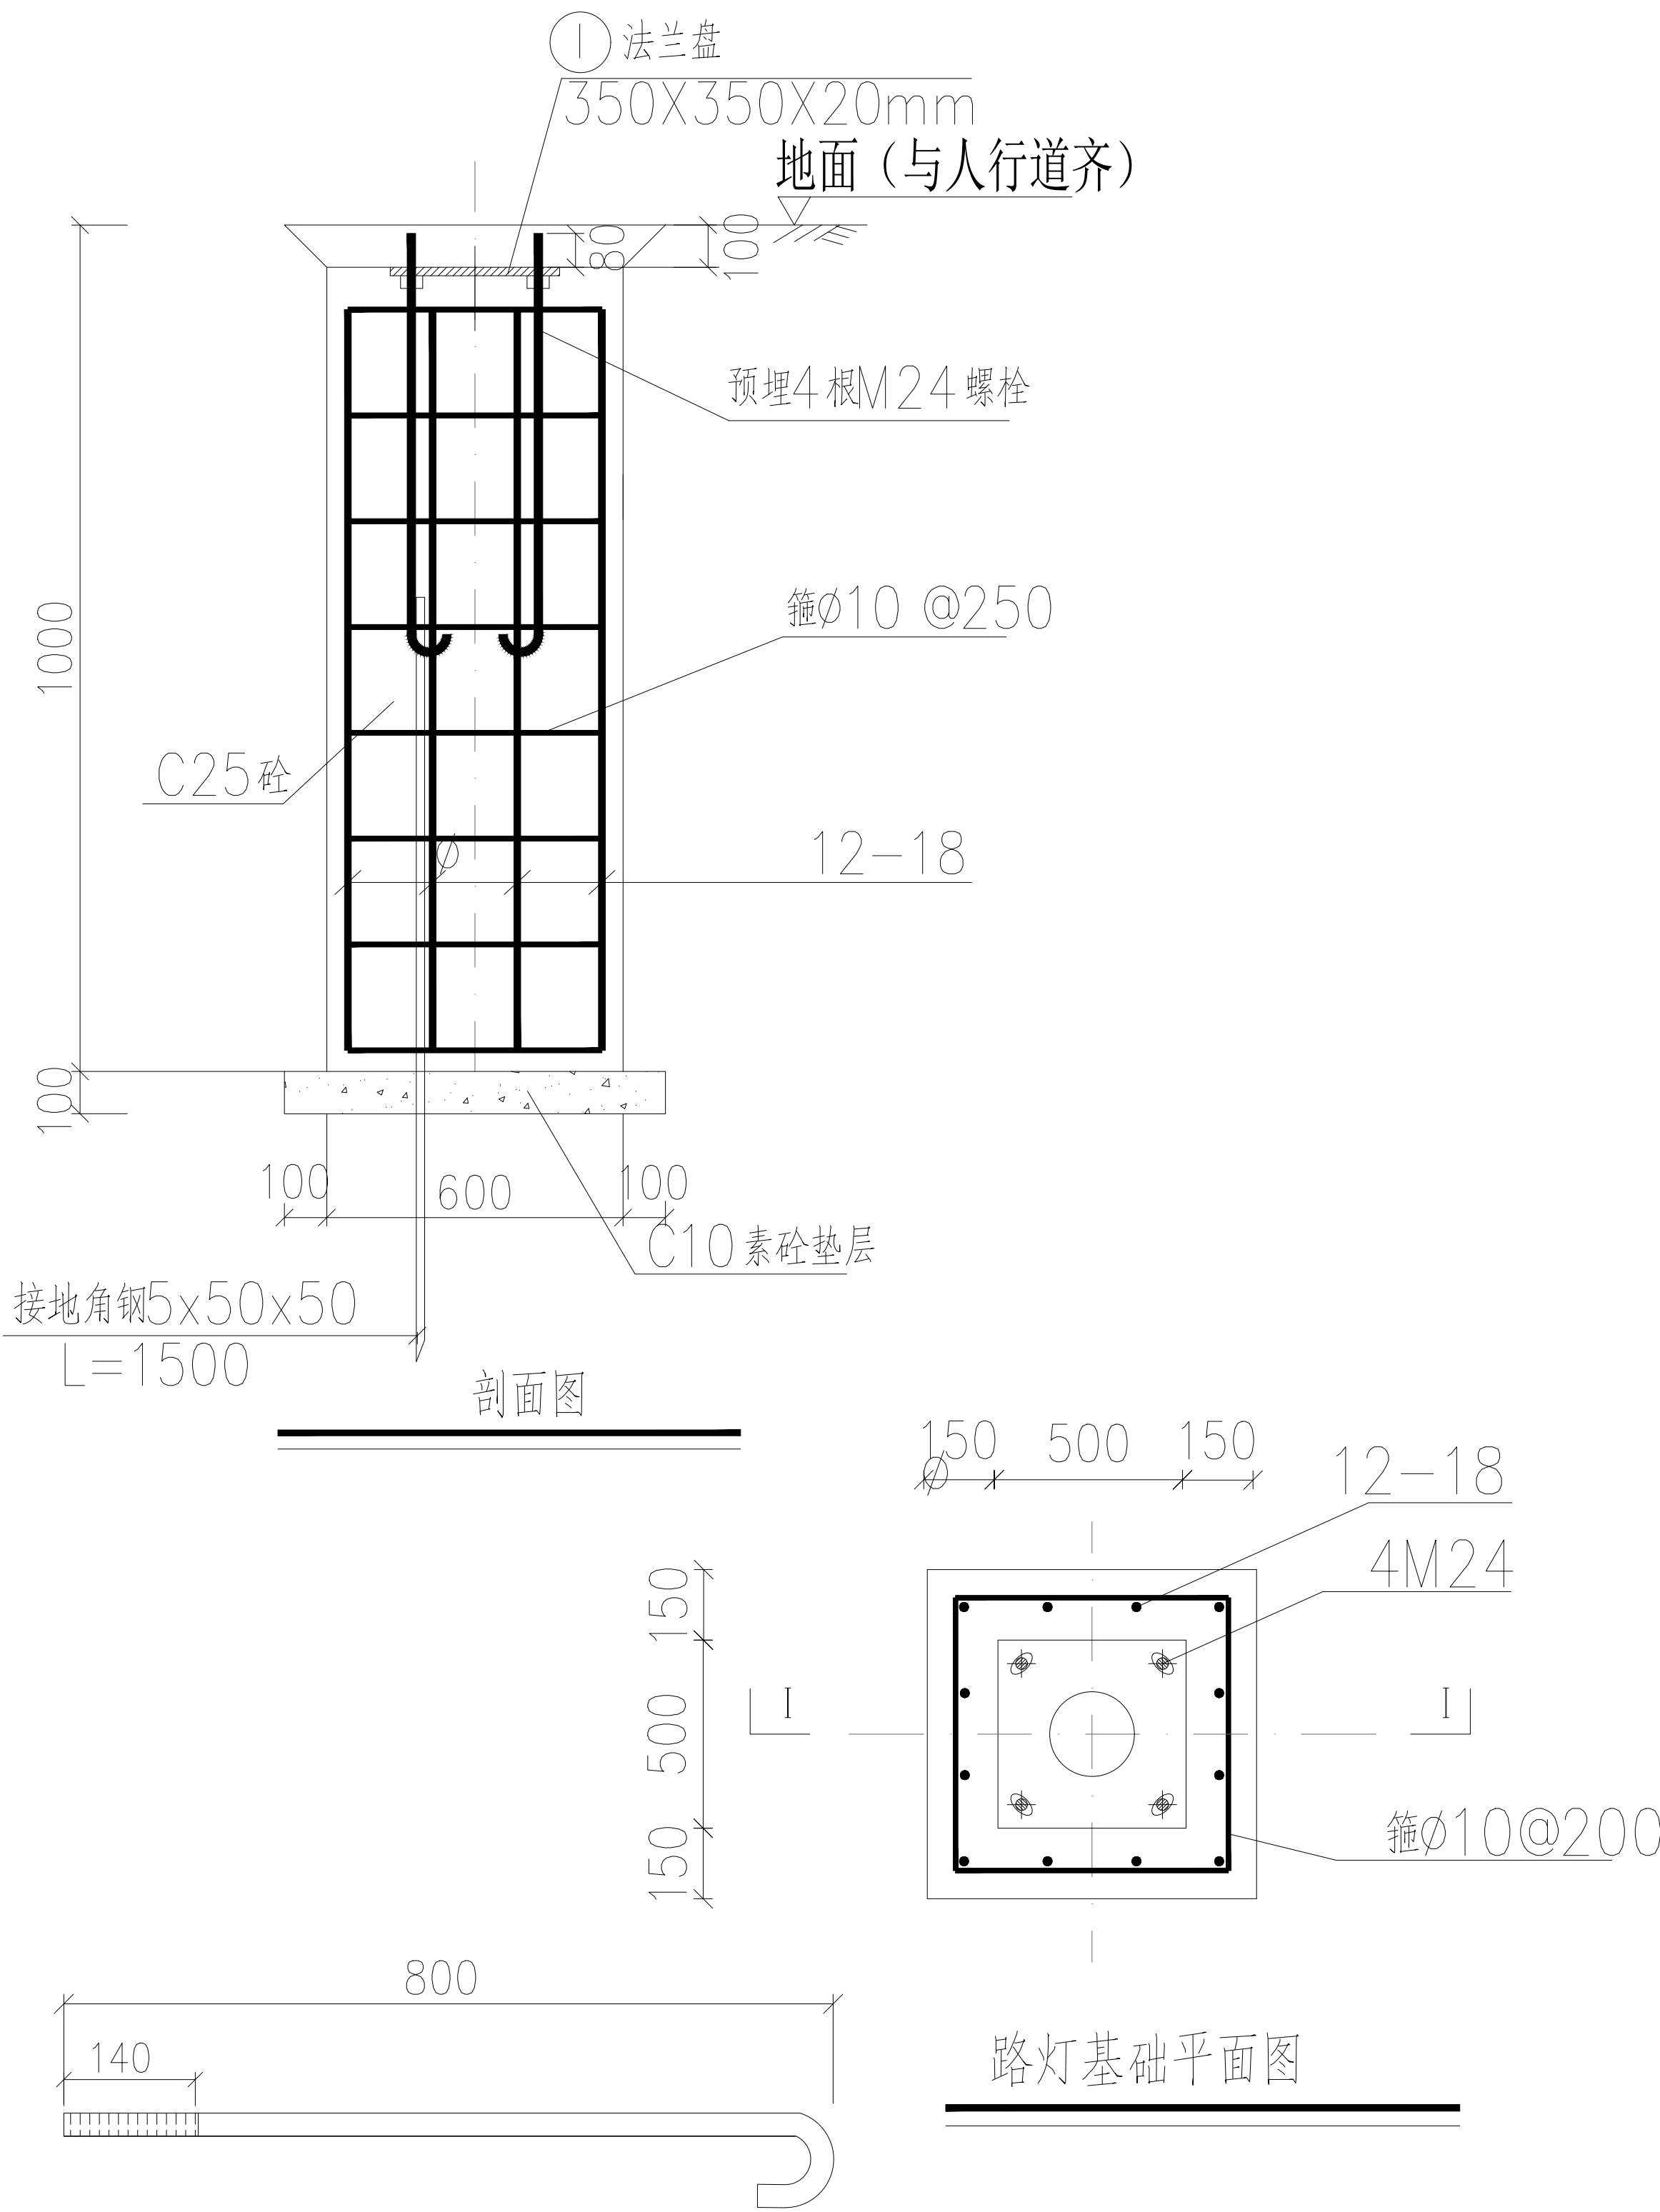

注: 螺栓M24X800。每个螺栓配3个M24 螺母。

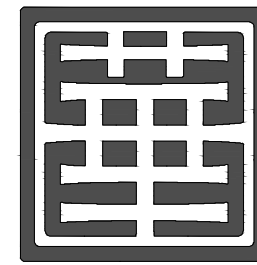

華构設計
HUAGOU DESIGN

(资质等级: 建筑工程乙级)

工程设计资质证书编号
A215004274
华构工程设计(内蒙古)有限公司

注册师签章区

出图专用章盖章区

签字齐全 盖章有效

建设单位

巴林右旗巴彥塔拉苏木人民政府

项目名称

巴彥塔拉苏木木图嘎查宜居宜业
和美乡村建设项目

工程名称

室外工程

图 名

通用做法详图

设 计 号

图 别

图 号

版 本 号

出 图 日 期

设 计 阶 段

签字区

设 计

专业负责人

校 对

审 核

审 定

项目负责人

会签区

建 筑

结 构

设 备

电 气