

KX

工程设计资质证书编号:A215002392  
赤峰科翔建筑设计有限公司  
地址:赤峰市乌丹镇新华街中段路南  
项目负责人电话:18647608739

单位出图章:

注册执业章:


建设单位:  
翁牛特旗农业示范园区管理委员会

项目名称:  
翁牛特旗现代农业产业园区护坡工程


图纸名称:

设计护坡立面图


设计编号	2025042	
图 别	建 施	
图 号	03	
总建筑师	李向学	李向学
总工程师	周玉强	周玉强
项目负责人	周玉强	周玉强
审 定	周玉强	周玉强
审 核	李玉梅	李玉梅
校 对	穆安辉	穆安辉
方 案	李向学	李向学
设 计	李向学	李向学
日 期	2025	
建 筑	李向学	李向学
结 构	李玉梅	李玉梅
水 暖	穆安辉	穆安辉
电 气	梁守明	梁守明

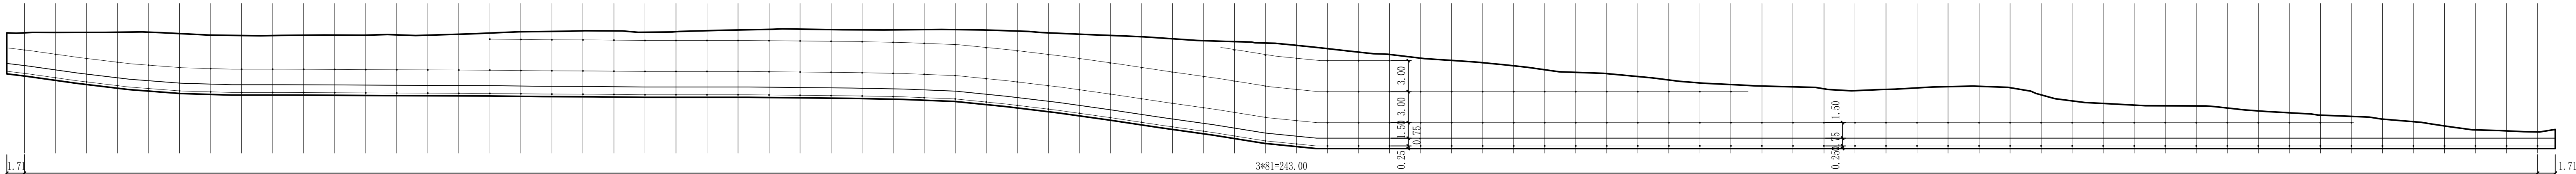

护坡东立面展开图(排水管布置) 1:300

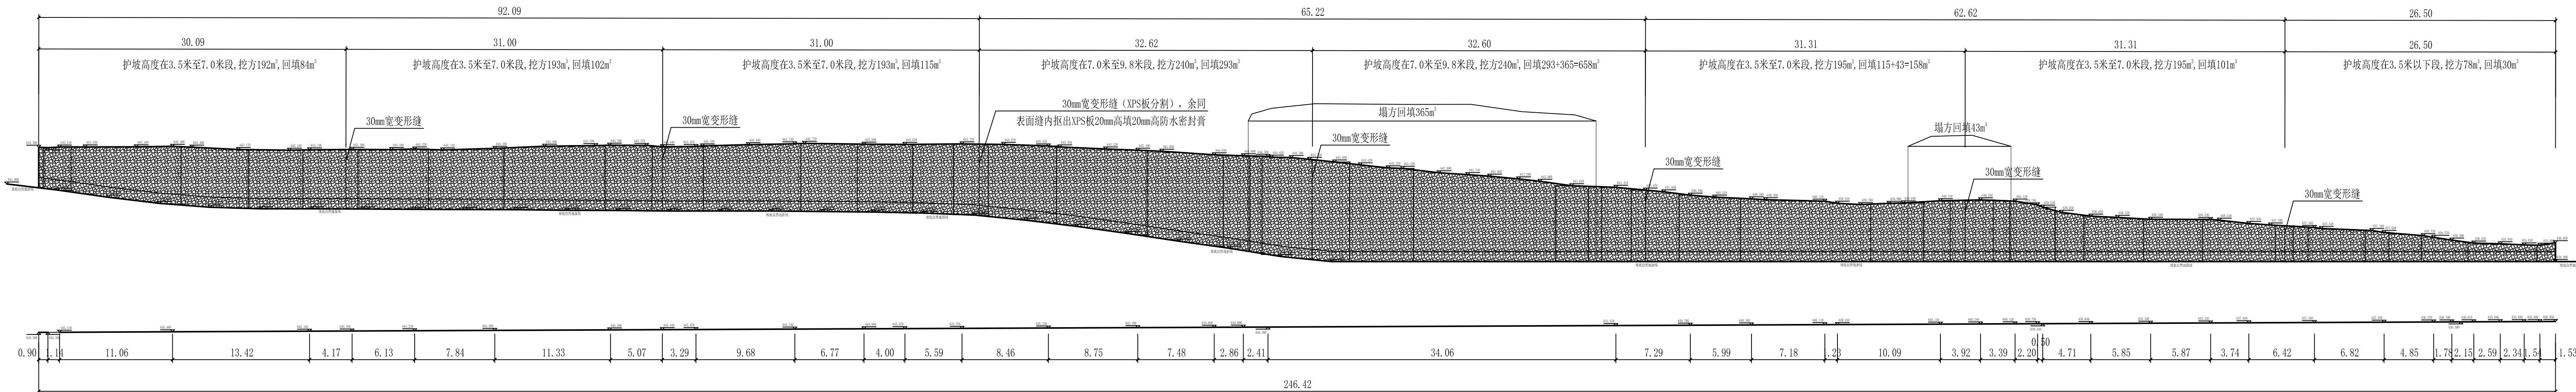

护坡东立面展开图 1:300

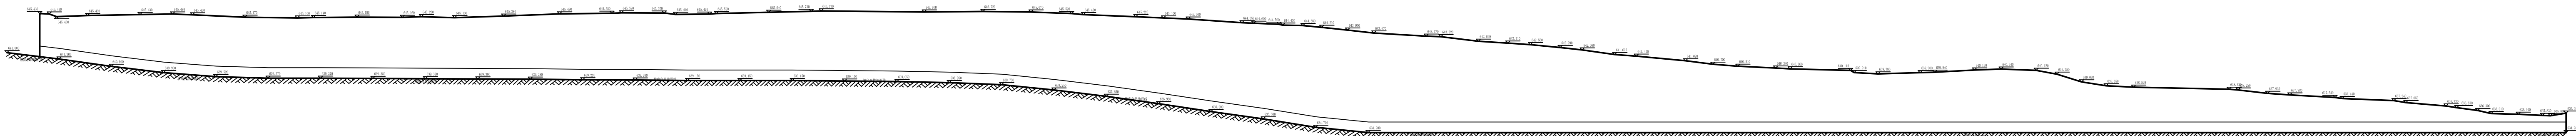

护坡东立面图 1:300