



翁牛特旗大中型水库移民后期扶持阿什罕苏木那林高勒嘎查排涝建设项目
-渠道清淤标准横断面图

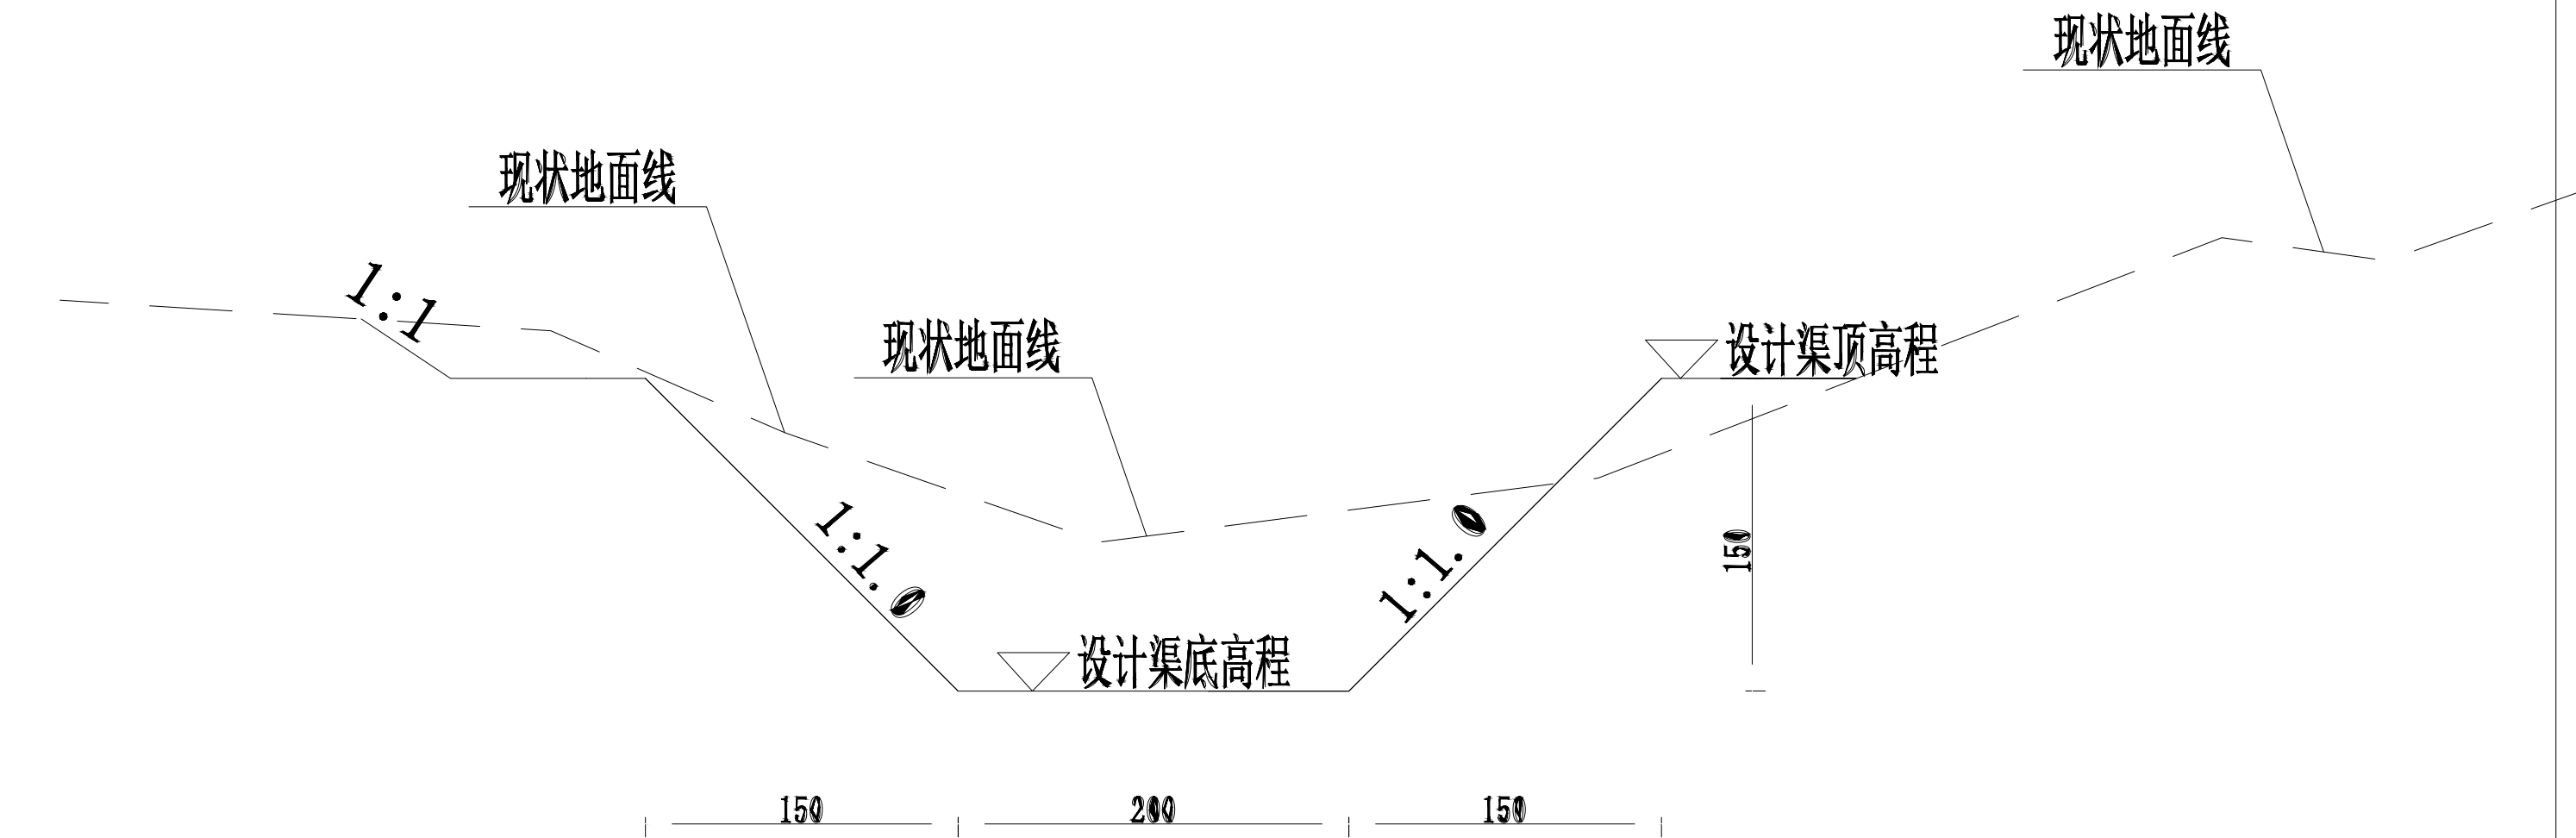

说明：1、图中尺寸单位以厘米计，高程以米计；

翁牛特旗大中型水库移民后期扶持阿什罕苏木那林高勒嘎查排涝建设项目
-渠道衬砌标准横断面图

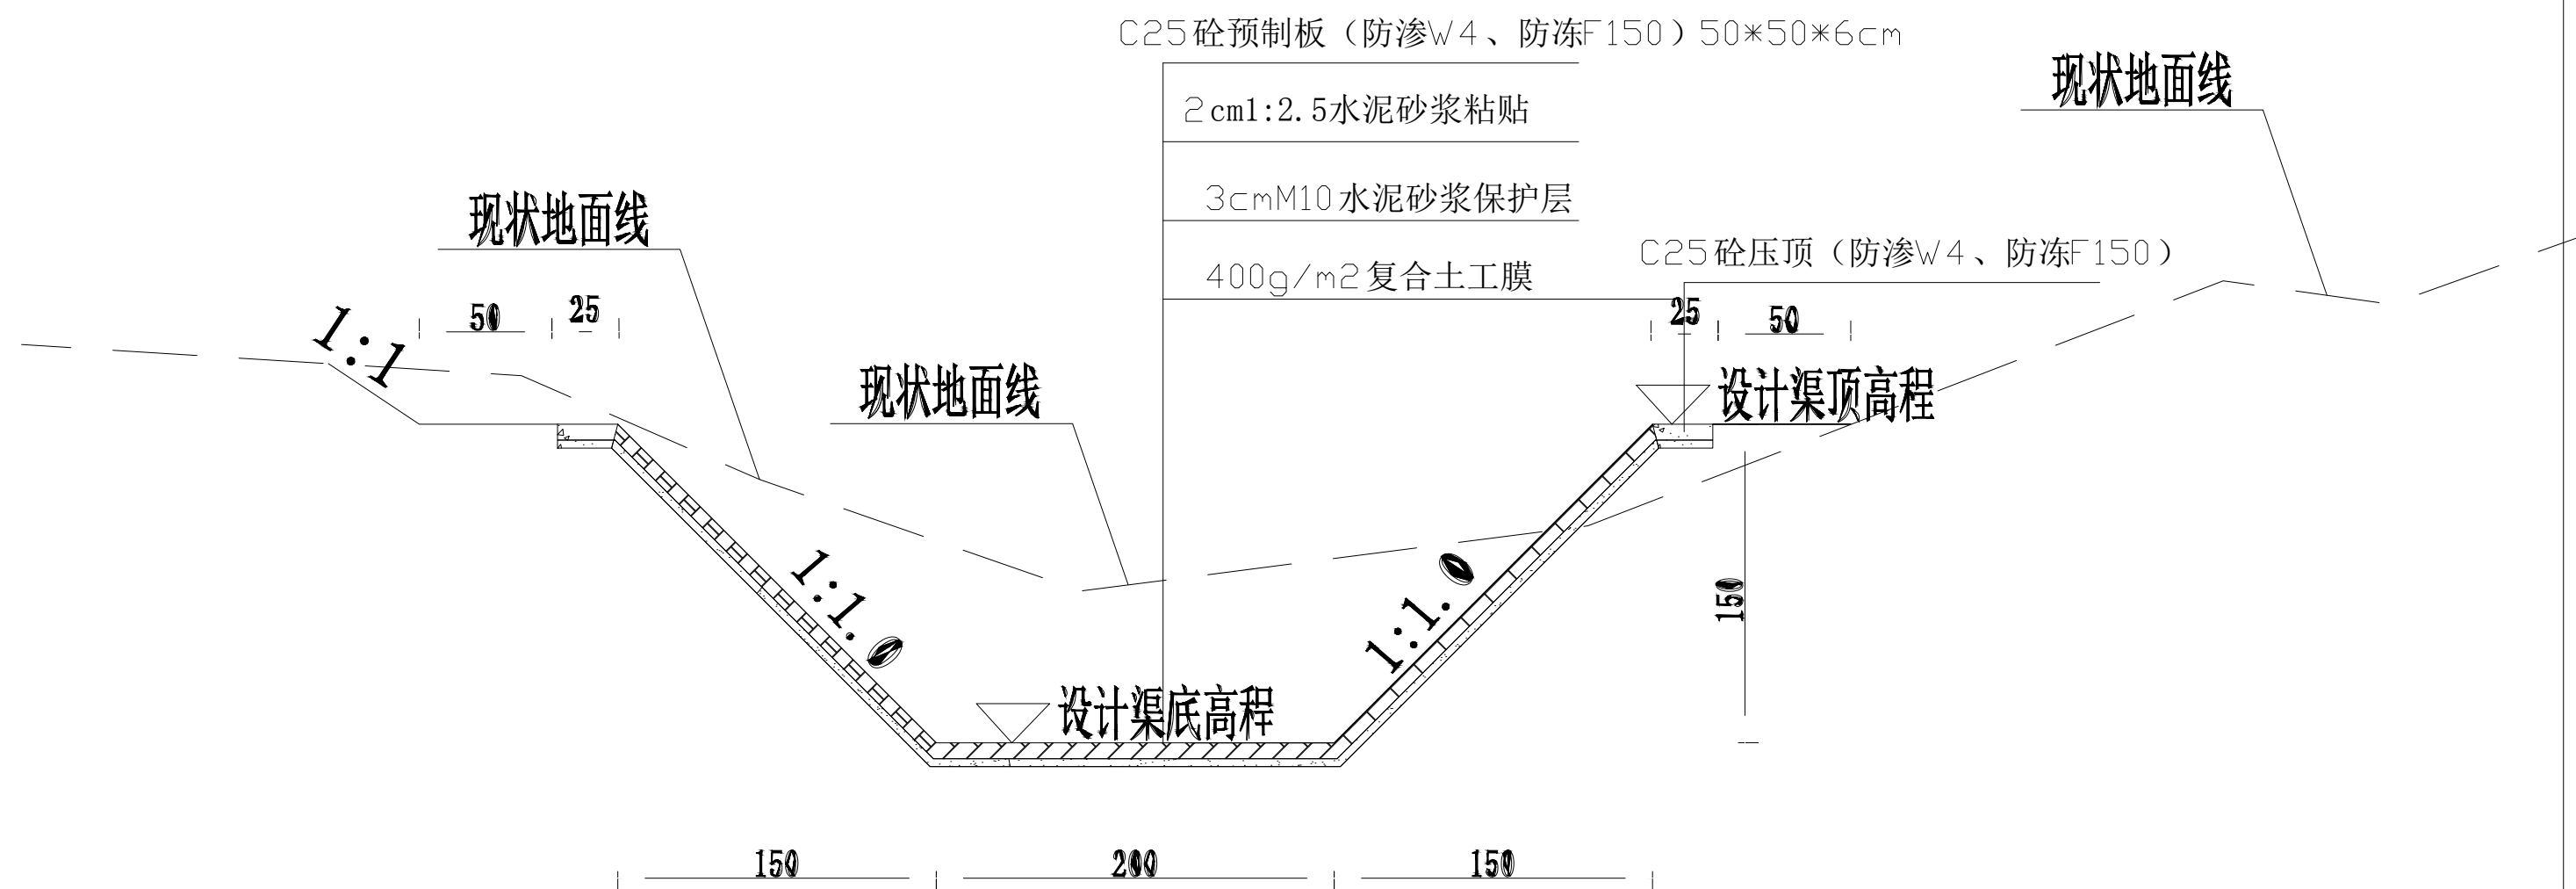

说明: 1、图中尺寸单位以厘米计, 高程以米计;