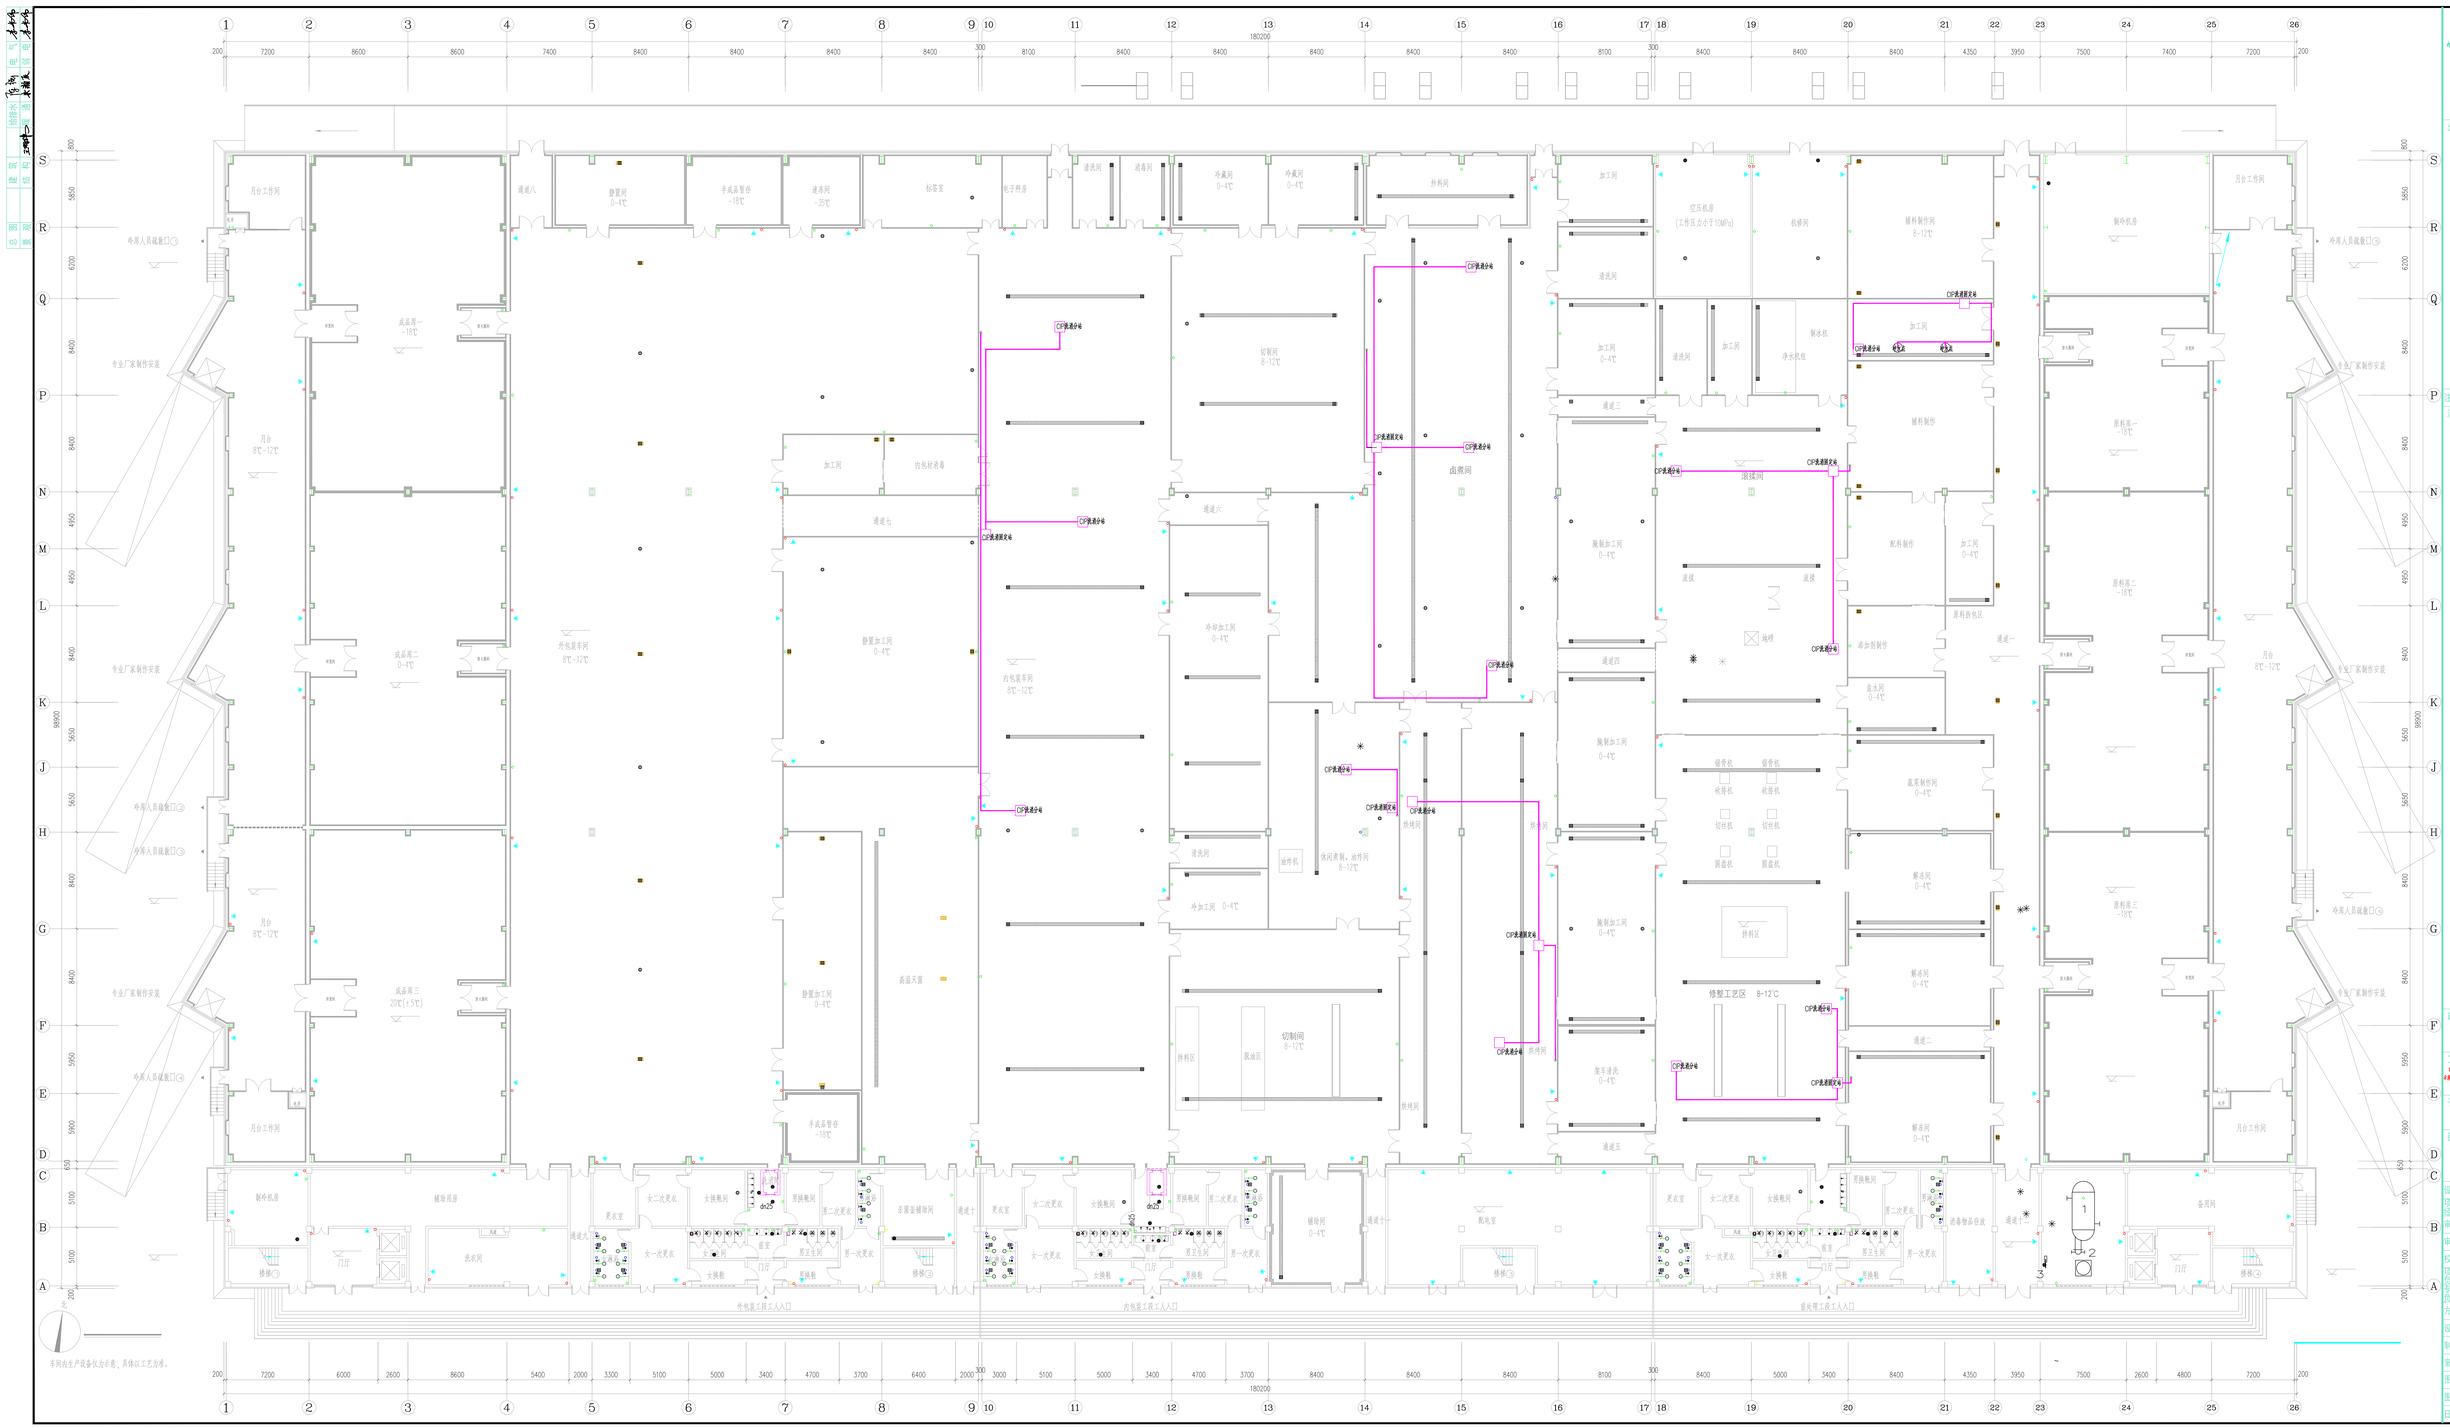

总图	景观
建筑	结构
给排水	暖通
电气	弱电

1 2 3 4 5 6 7 8 9 10 11 12 13 14 15 16 17 18 19 20 21 22 23 24 25 26
S R Q P N M L K J H G F E D C B A
180200
98900
7200 8600 8600 7400 8400 8400 8400 8400 300 8100 8400 8400 8400 8400 8400 8100 300 8400 8400 8400 4350 3950 7500 7400 7200
200 7200 6000 2600 8600 5400 2000 3300 5100 5000 3400 4700 3700 6400 2000 300 3000 5100 5000 3400 4700 3700 8400 8400 8400 8100 300 8400 5000 3400 8400 4350 3950 7500 2600 4800 7200 200
800 5850 6200 8400 8400 4950 4950 8400 5650 5650 8400 8400 5950 5900 650 5100 5100 200
月台工作间
电井
成品库一 -18℃
回笼间
防火隔间
成品库二 0-4℃
成品库三 20℃(±5℃)
月台 8℃-12℃
冷库人员疏散口①
冷库人员疏散口②
冷库人员疏散口③
冷库人员疏散口④
专业厂家制作安装
通道八
静置间 0-4℃
半成品暂存 -18℃
速冻间 -35℃
标签室
电子秤房
清洗间
消毒间
冷藏间 0-4℃
冷藏间 0-4℃
炒料间
外包装车间 8℃-12℃
加工间
内包材消毒
通道七
静置加工间 0-4℃
内包装车间 8℃-12℃
CIP洗消分站
CIP洗消固定站
切制间 8-12℃
卤煮间
通道六
冷却加工间 0-4℃
清洗间
冷加工间 0-4℃
油炸机
休闲煮制、油炸间 8-12℃
烘烤间
拌料区
脱油区
切制间 8-12℃
高温灭菌
半成品暂存 -18℃
加工间
空压机房 (工作压力小于10MPa)
机修间
辅料制作间 8-12℃
制冷机房
加工间 0-4℃
净水机组
制冰机
加工间
取水点
通道三
辅料制作
滚揉间
滚揉
地磅
腌制加工间 0-4℃
配料制作
加工间 0-4℃
原料拆包区
通道一
添加剂制作
盐水间 0-4℃
原料库一 -18℃
原料库二 -18℃
原料库三 -18℃
通道四
锯骨机
砍排机
切丝机
圆盘机
拌料区
修整工艺区 8-12℃
蔬菜制作间 0-4℃
解冻间 0-4℃
通道二
架车清洗 0-4℃
通道五
制冷机房
辅助用房
门厅
洗衣间
风道
楼梯①
楼梯②
楼梯③
楼梯④
通道九
更衣室
女二次更衣
女换靴间
洗消间
dn25
男换靴间
男二次更衣
女淋浴
男淋浴
女一次更衣
女卫生间
前室
男卫生间
男一次更衣
女换鞋
男换鞋
杀菌釜辅助间
通道十
辅助间 0-4℃
通道十一
配电室
消毒物品存放
通道十二
备用间
外包装工段工人入口
内包装工段工人入口
前处理工段工人入口
北

车间内生产设备仅为示意，具体以工艺为准。

内蒙古北方时代设计研究院 股份有限公司

Inner Mongolia Beifang Shidai Design & Research Institute co., LTD

建筑设计证书甲级编号：A115001579

公路设计证书乙级编号：A115001579

交通设计证书乙级编号：A115001579

市政设计证书乙级编号：A215001576

风景园林专项乙级编号：A215001576

规划设计证书乙级编号：[蒙]142008

出图专用章：

注册执业师姓名

注册执业章：

建设单位：

内蒙古赤峰农畜产品开发区
管理委员会

工程名称：

内蒙古自治区赤峰市翁牛特旗畜产品精深加工
示范园区基础配套设施（3.62万平方米标准化厂房）
新建项目

子项名称：

生产车间

图纸名称：

一层给排水、消防平面图

设计号	2301088（1）	
项目经理		
审定	???	
审核	???	
校对	???	
项目负责人	???	
专业负责人	? ?	
方案	? ?	
设计	? ?	
制图	? ?	
室别	建筑院	
图别	水施	
图号	03	
日期	2024.03	