



比例: 1: 1000

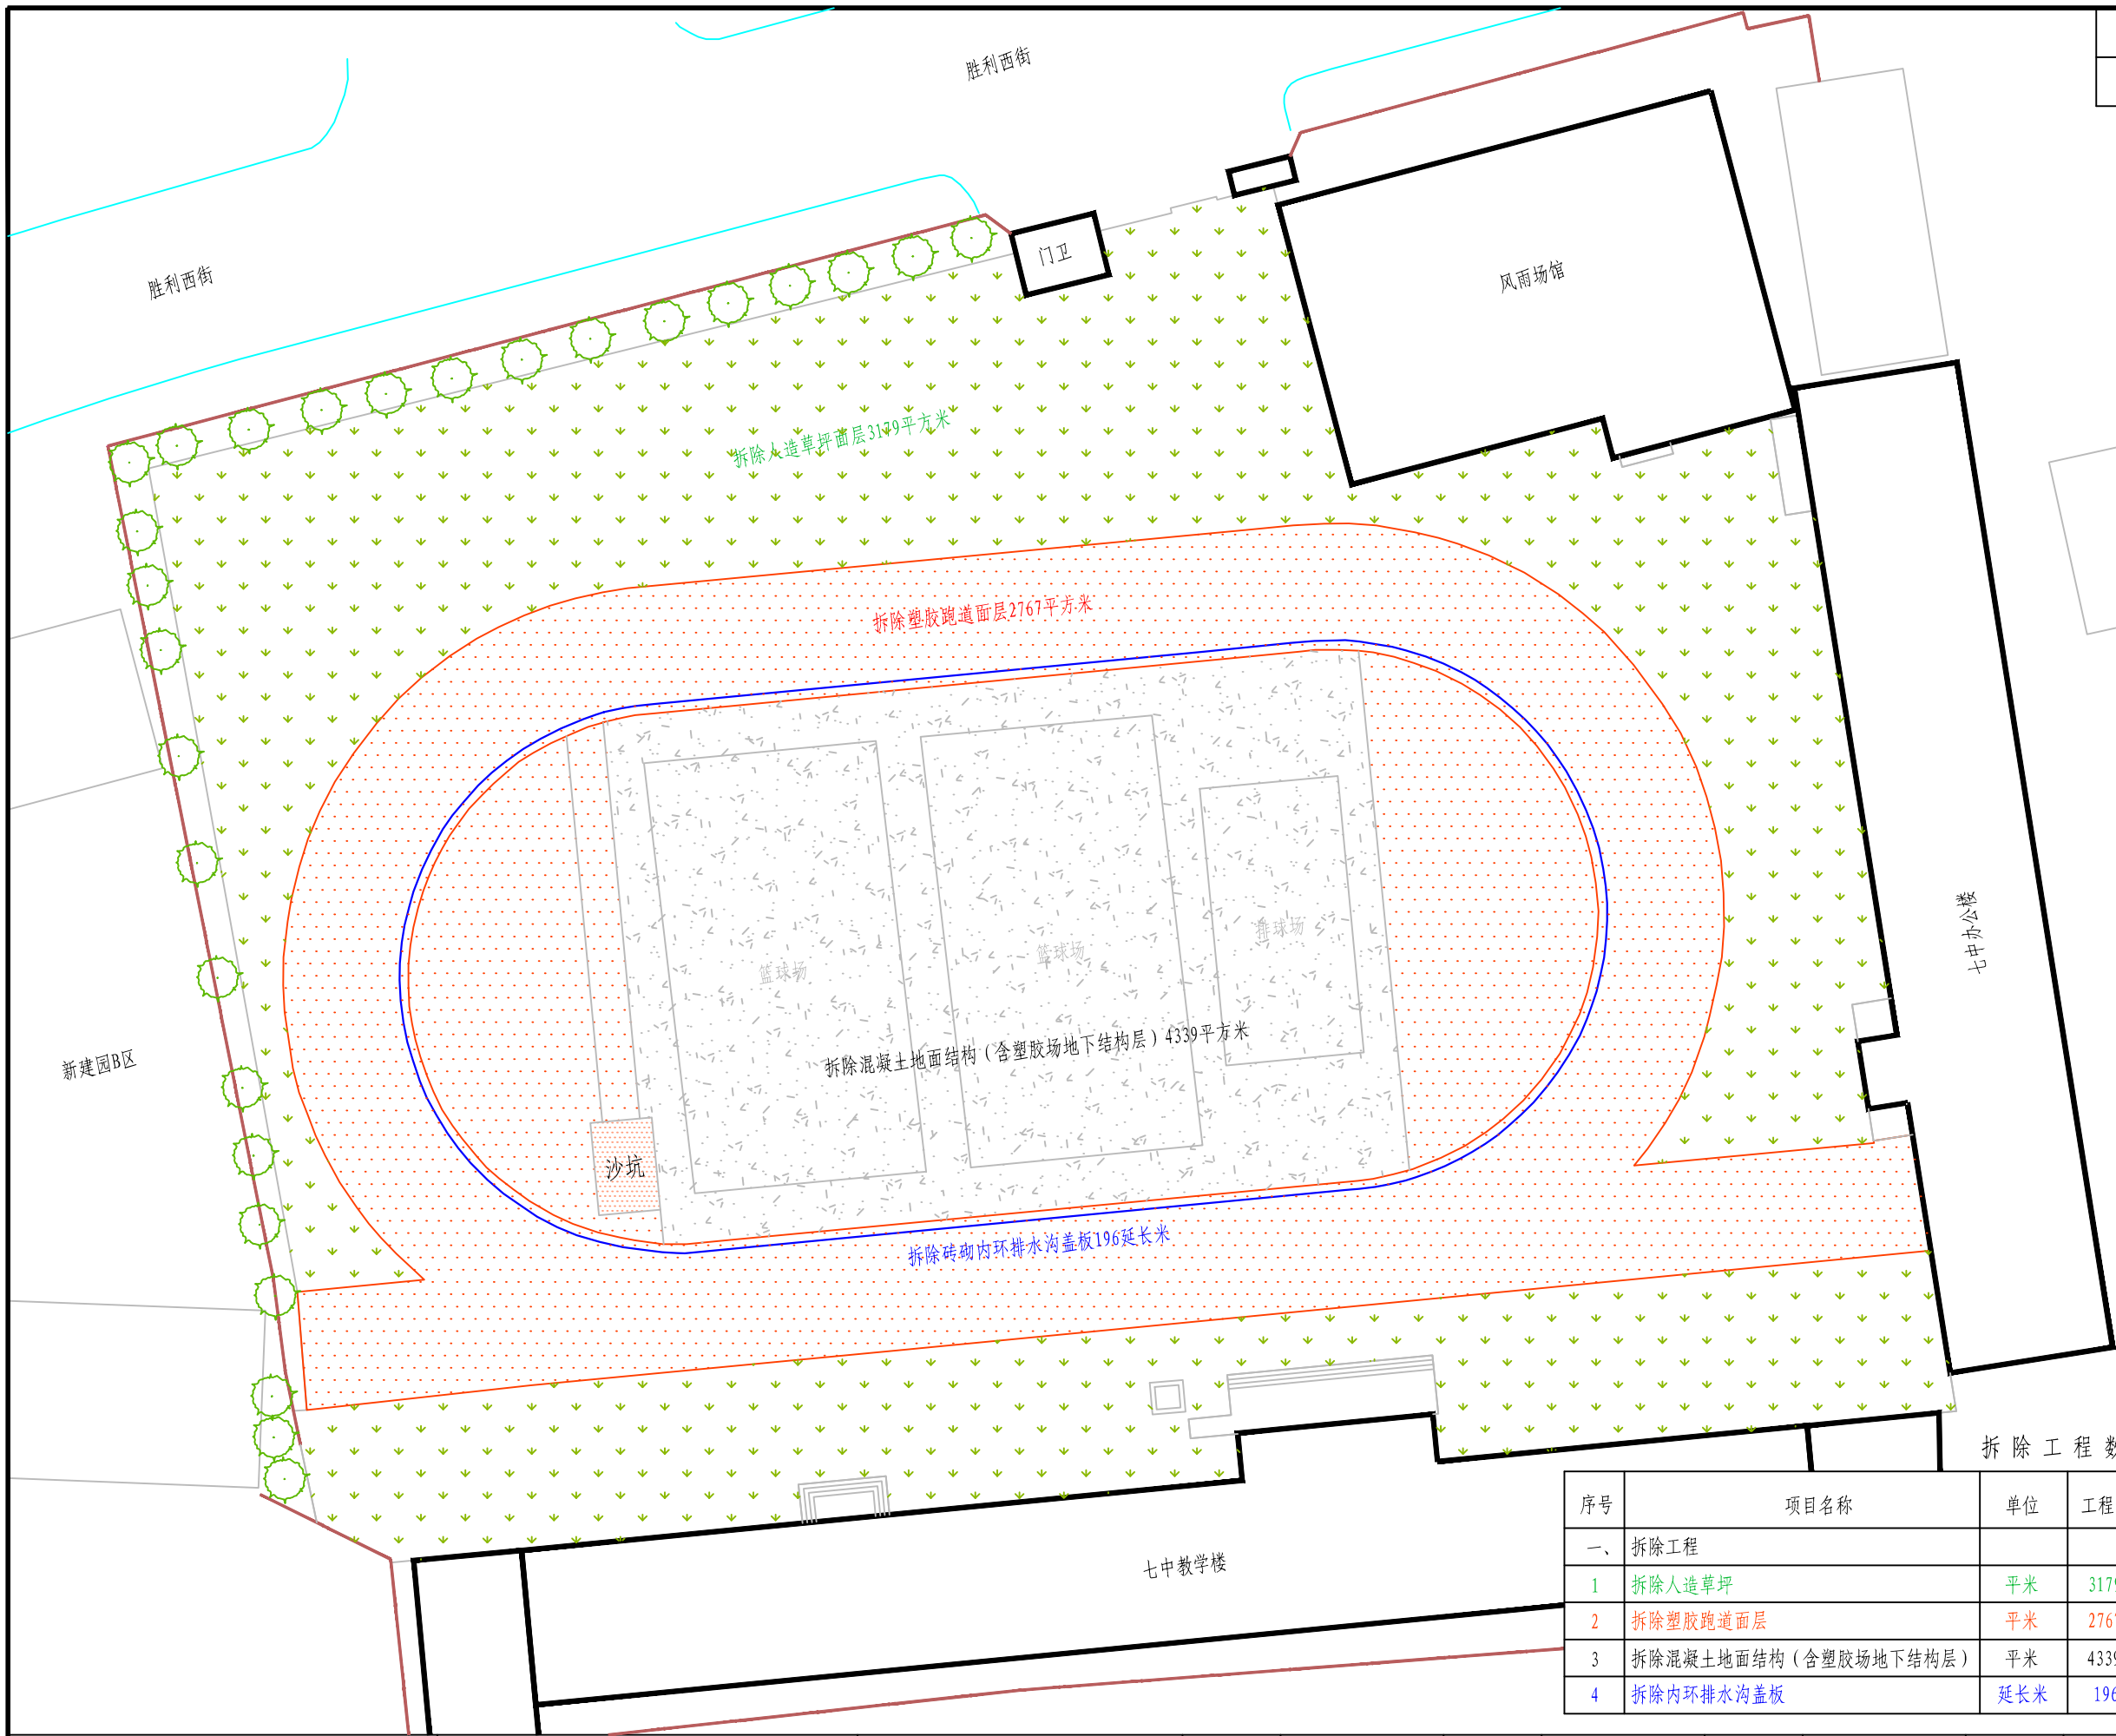

拆除工程数量表

序号	项目名称	单位	工程量	备注
一、	拆除工程			
1	拆除人造草坪	平米	3179	拆除人造草坪面层。
2	拆除塑胶跑道面层	平米	2767	拆除塑胶跑道及场地面层。
3	拆除混凝土地面结构（含塑胶场地下结构层）	平米	4339	拆除20cm厚混凝土面层，15cm砂砾垫层。
4	拆除内环排水沟盖板	延长米	196	拆除8cm厚C30混凝土盖板，盖板宽60cm。

比例: 1: 1000

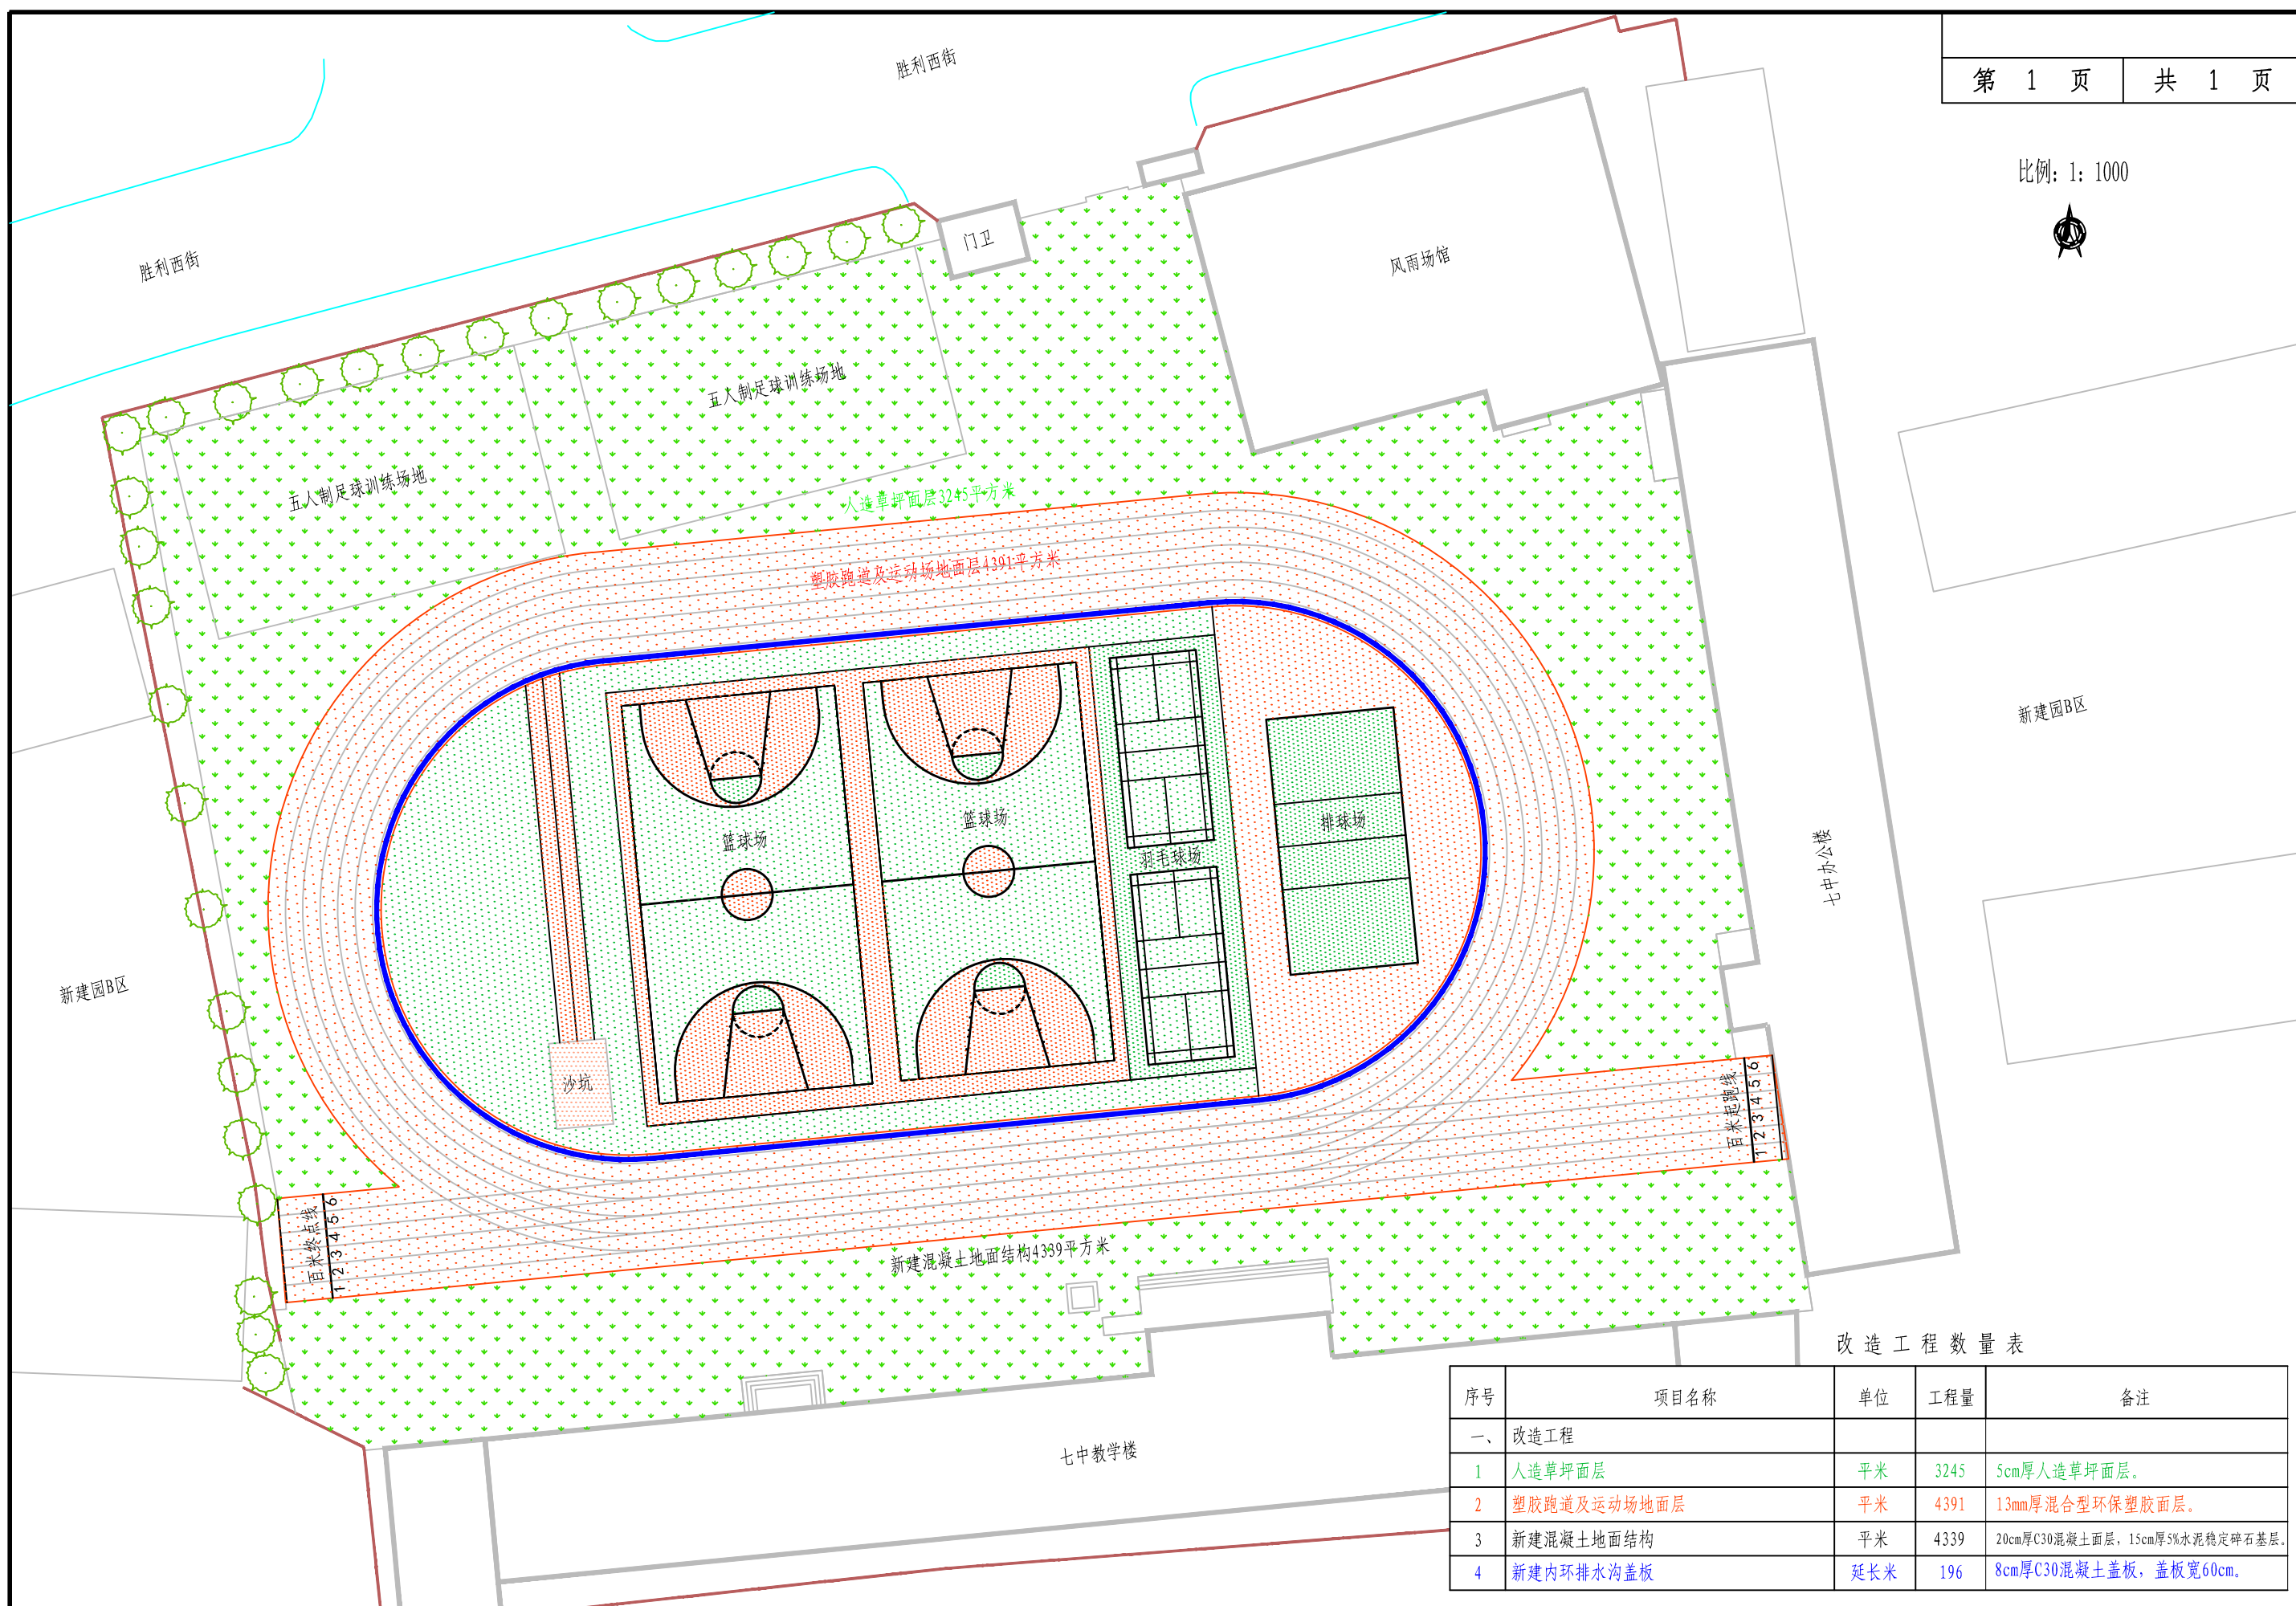

改造工程数量表

序号	项目名称	单位	工程量	备注
一、	改造工程			
1	人造草坪面层	平米	3245	5cm厚人造草坪面层。
2	塑胶跑道及运动场地面层	平米	4391	1.3mm厚混合型环保塑胶面层。
3	新建混凝土地面结构	平米	4339	20cm厚C30混凝土面层，15cm厚5%水泥稳定碎石基层。
4	新建内环排水沟盖板	延长米	196	8cm厚C30混凝土盖板，盖板宽60cm。