



三合村幸福院

施工圖

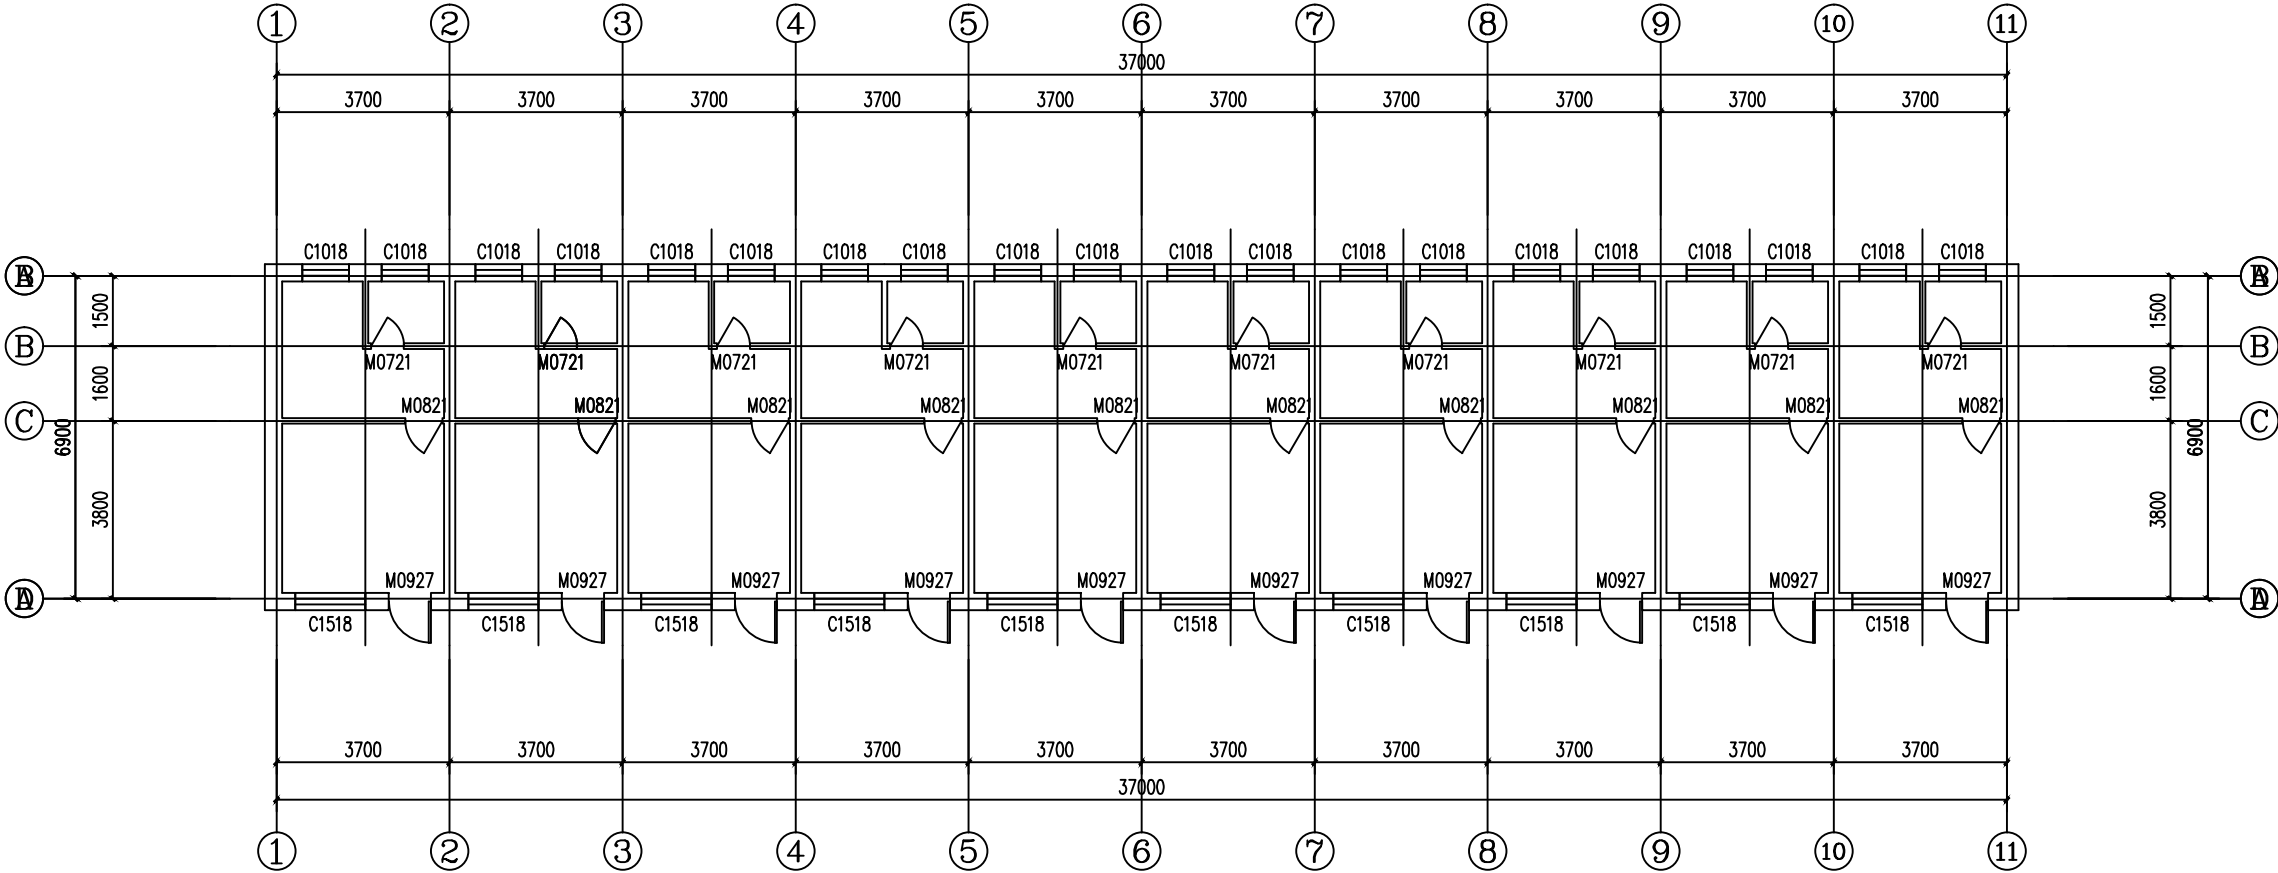

一层平面图

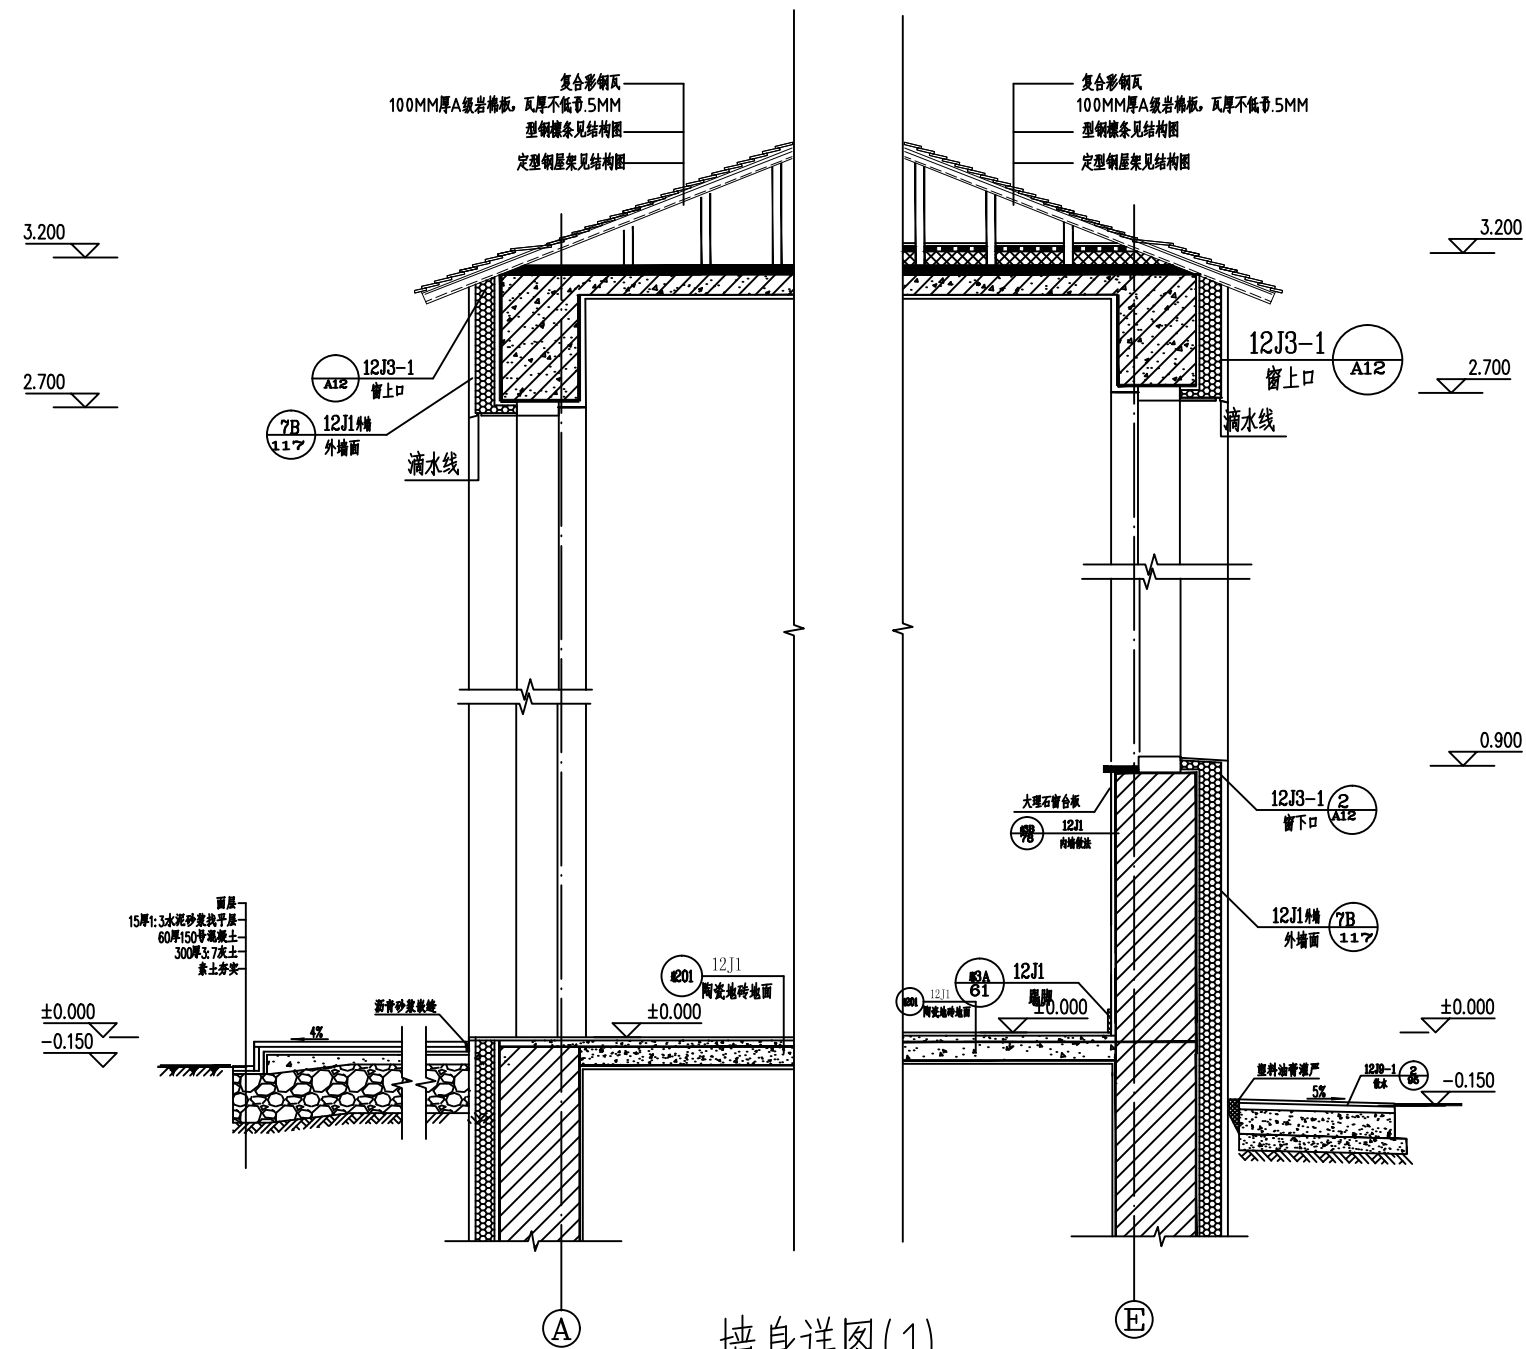


墙身详图(1)


注：外墙保温厚度为100mm。
外墙保温材料为A级阻燃岩棉板
外墙保温做法12J3-1-D5
施工中如有不清楚的地方请及时和设计师联系

宝石镇宝合村幸福院

施 工 图

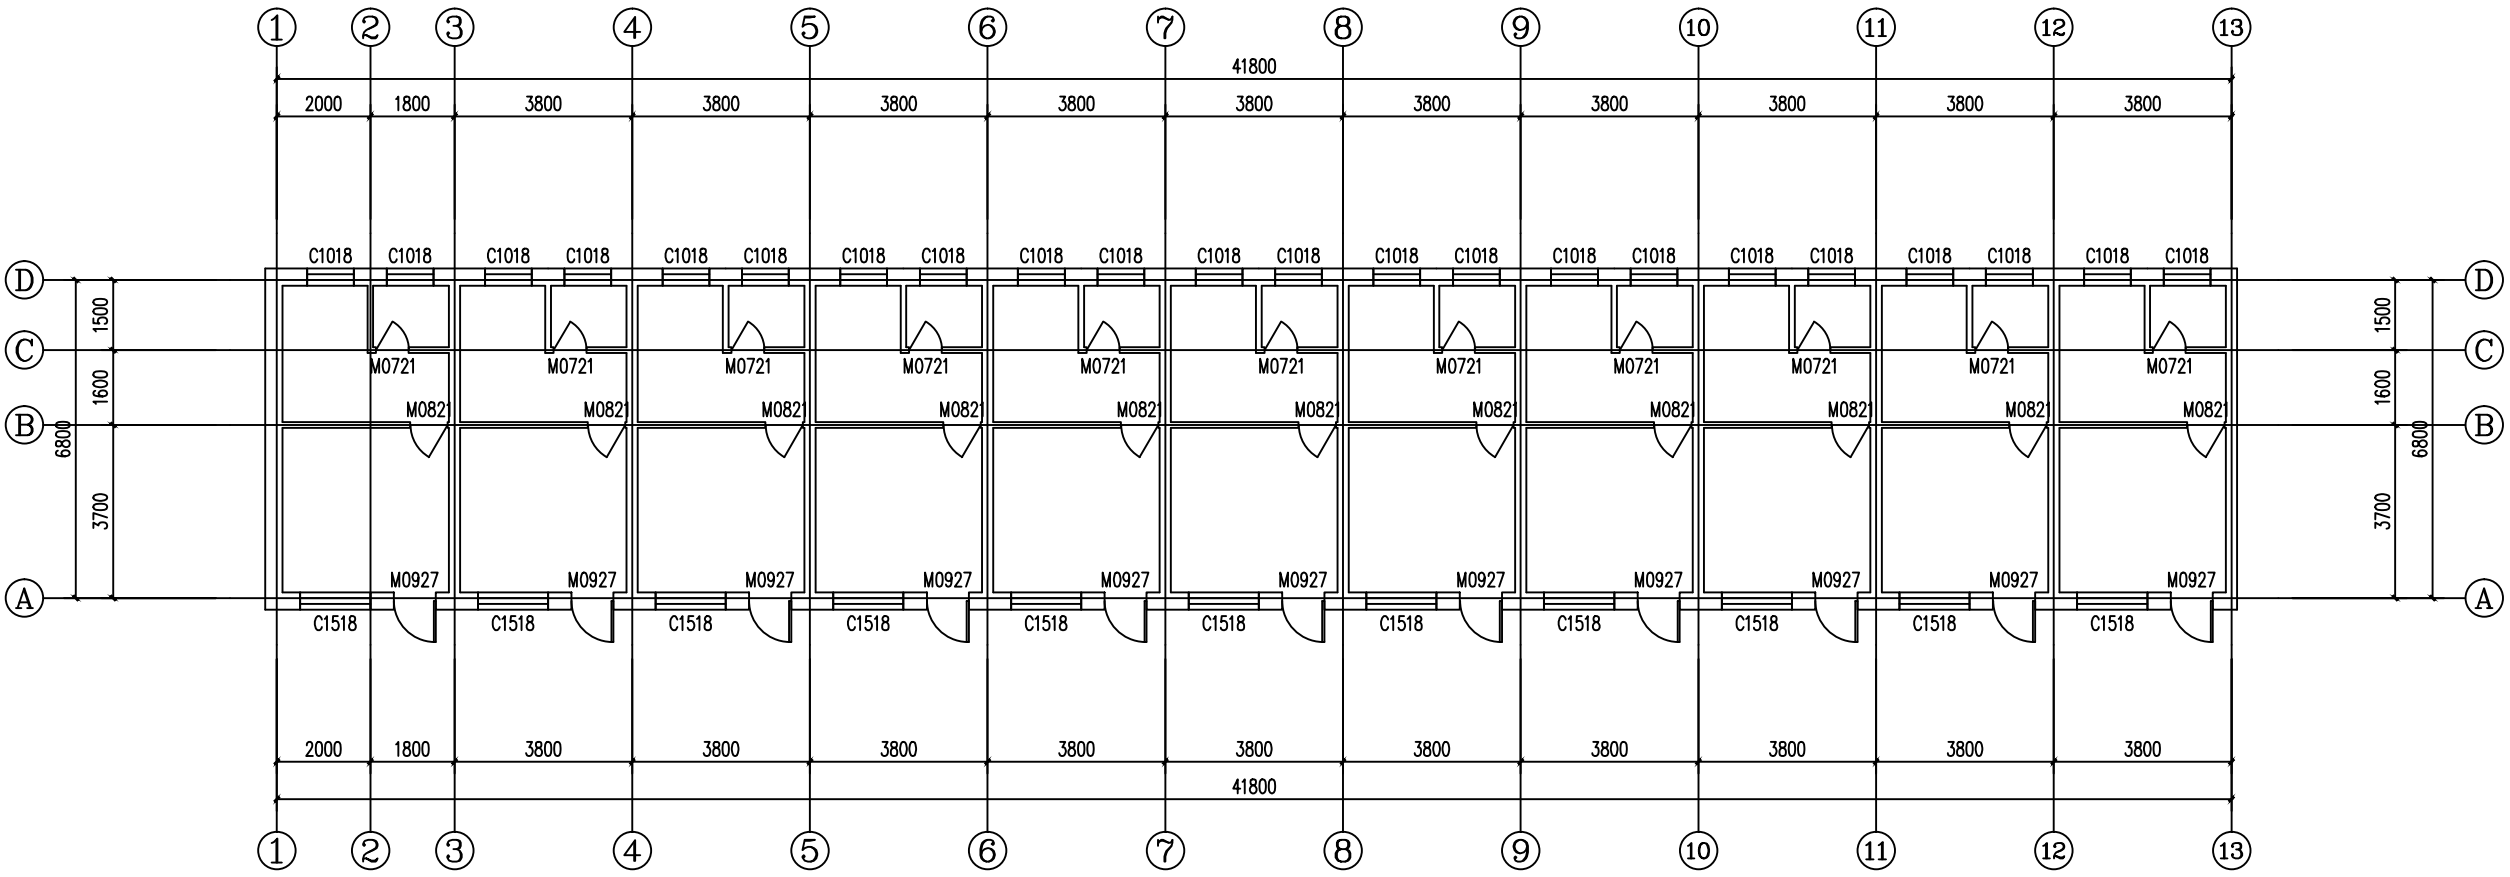

一层平面图

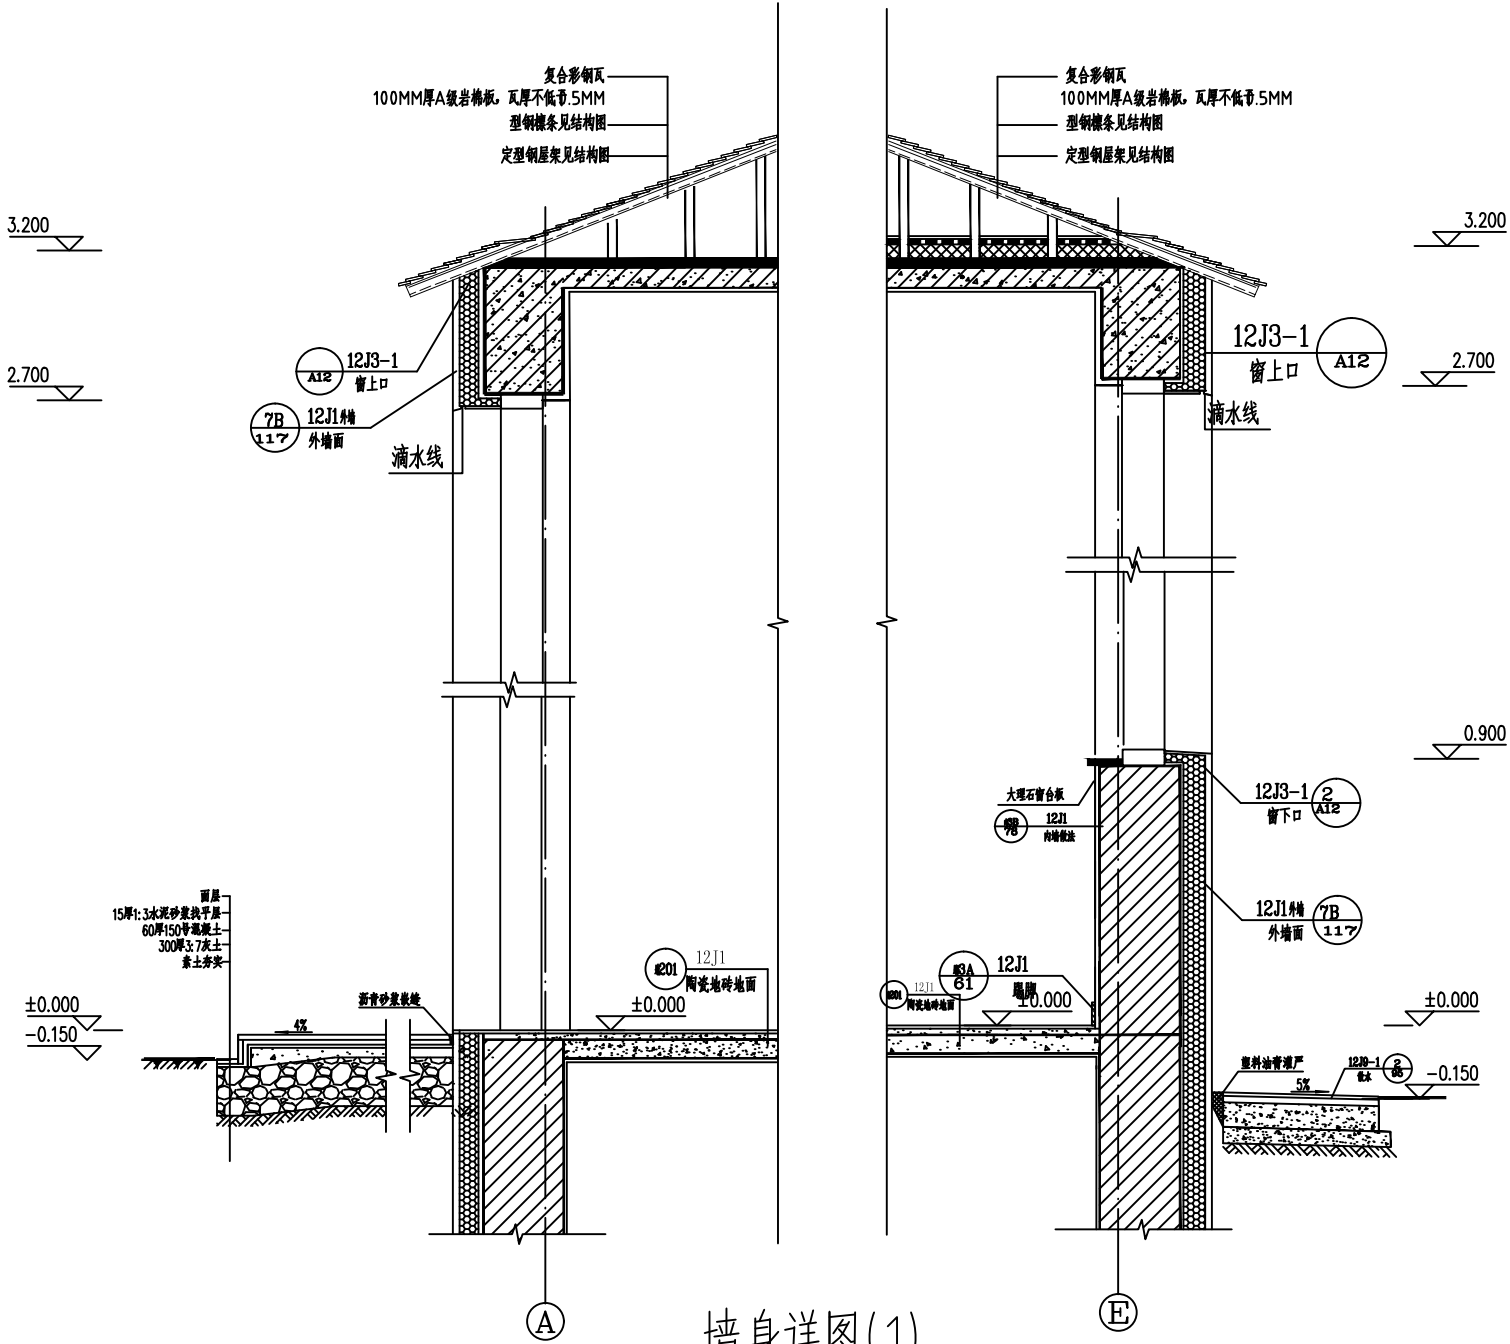


墙身详图(1)

注: 外墙保温厚度为100mm.
外墙保温材料为A级阻燃岩棉板
外墙保温做法12J3-1-D5
施工中如有不清楚的地方请及时和设计人联系

和宝村幸福院

施 工 图


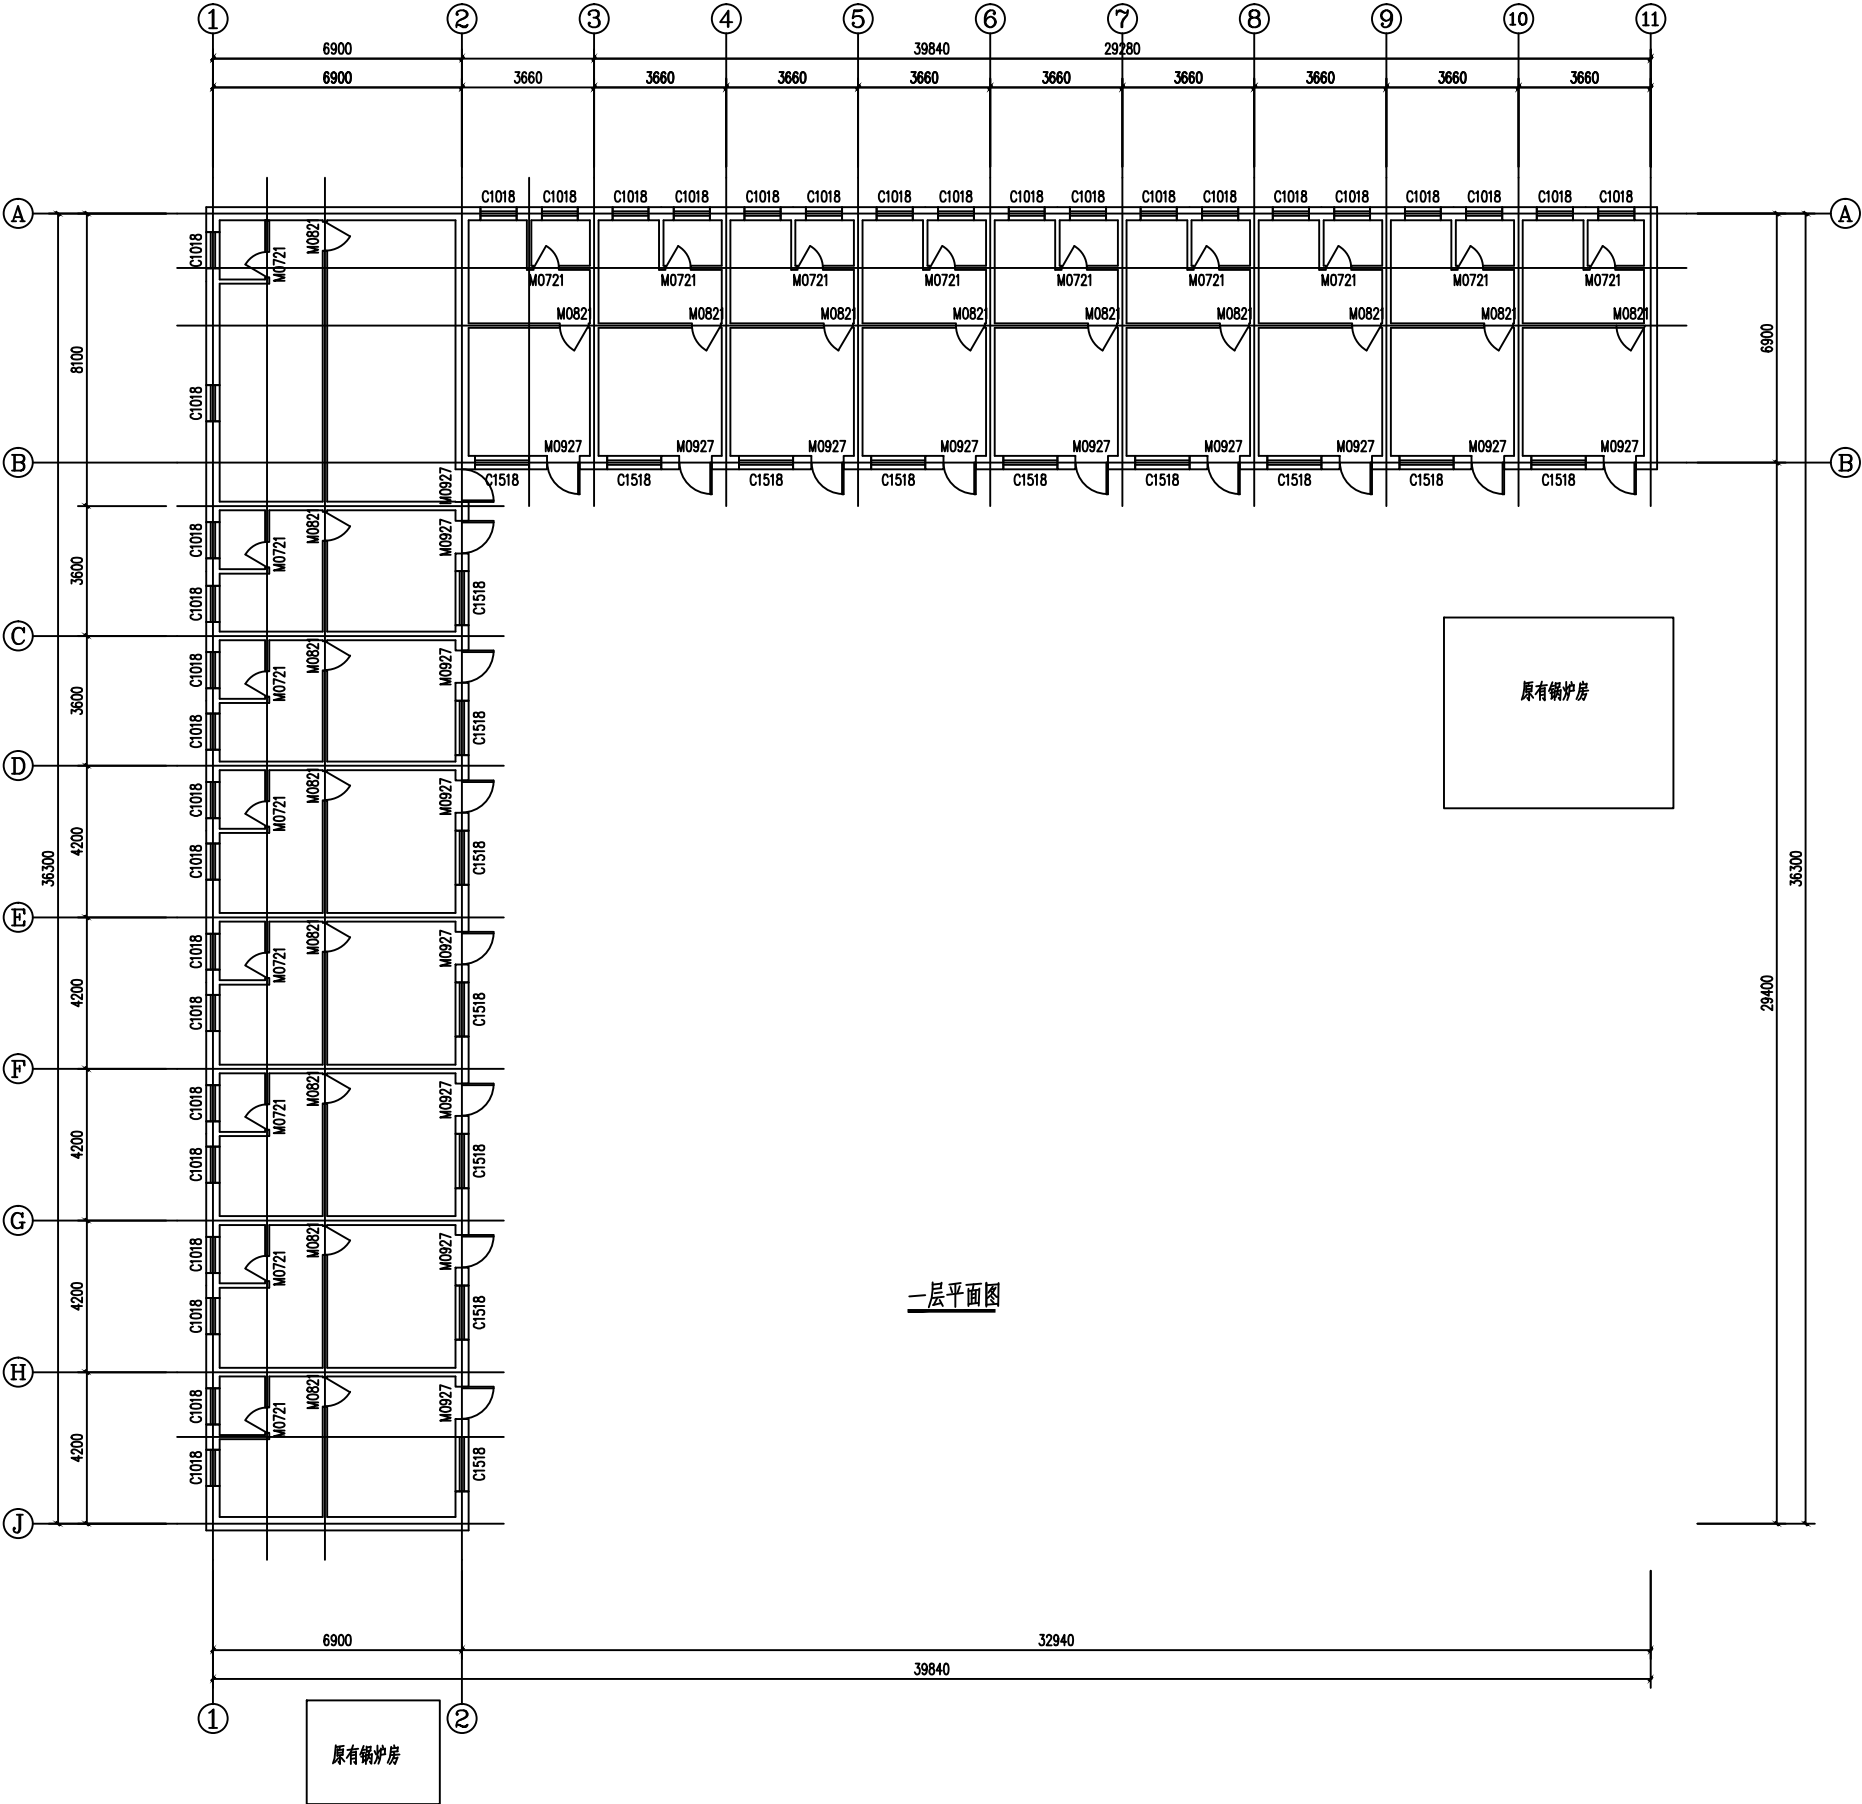


墙身详图(1)


注：外墙保温厚度为100mm。
外墙保温材料为A级阻燃岩棉板
外墙保温做法12J3-1-D5
施工中如有不清楚的地方请及时和设计师联系

四家子幸福院

施工圖

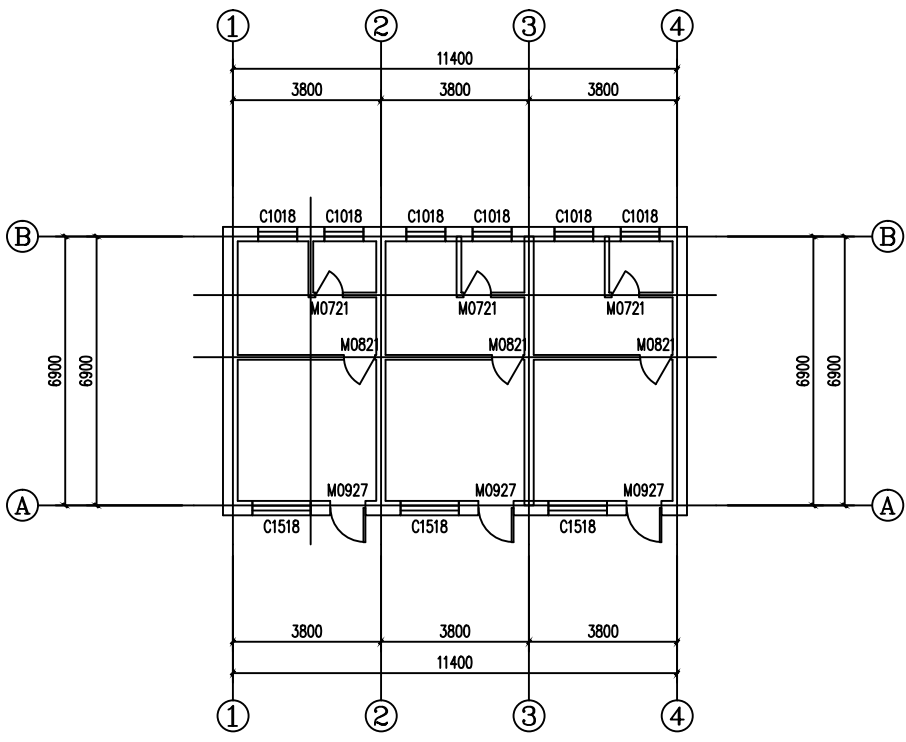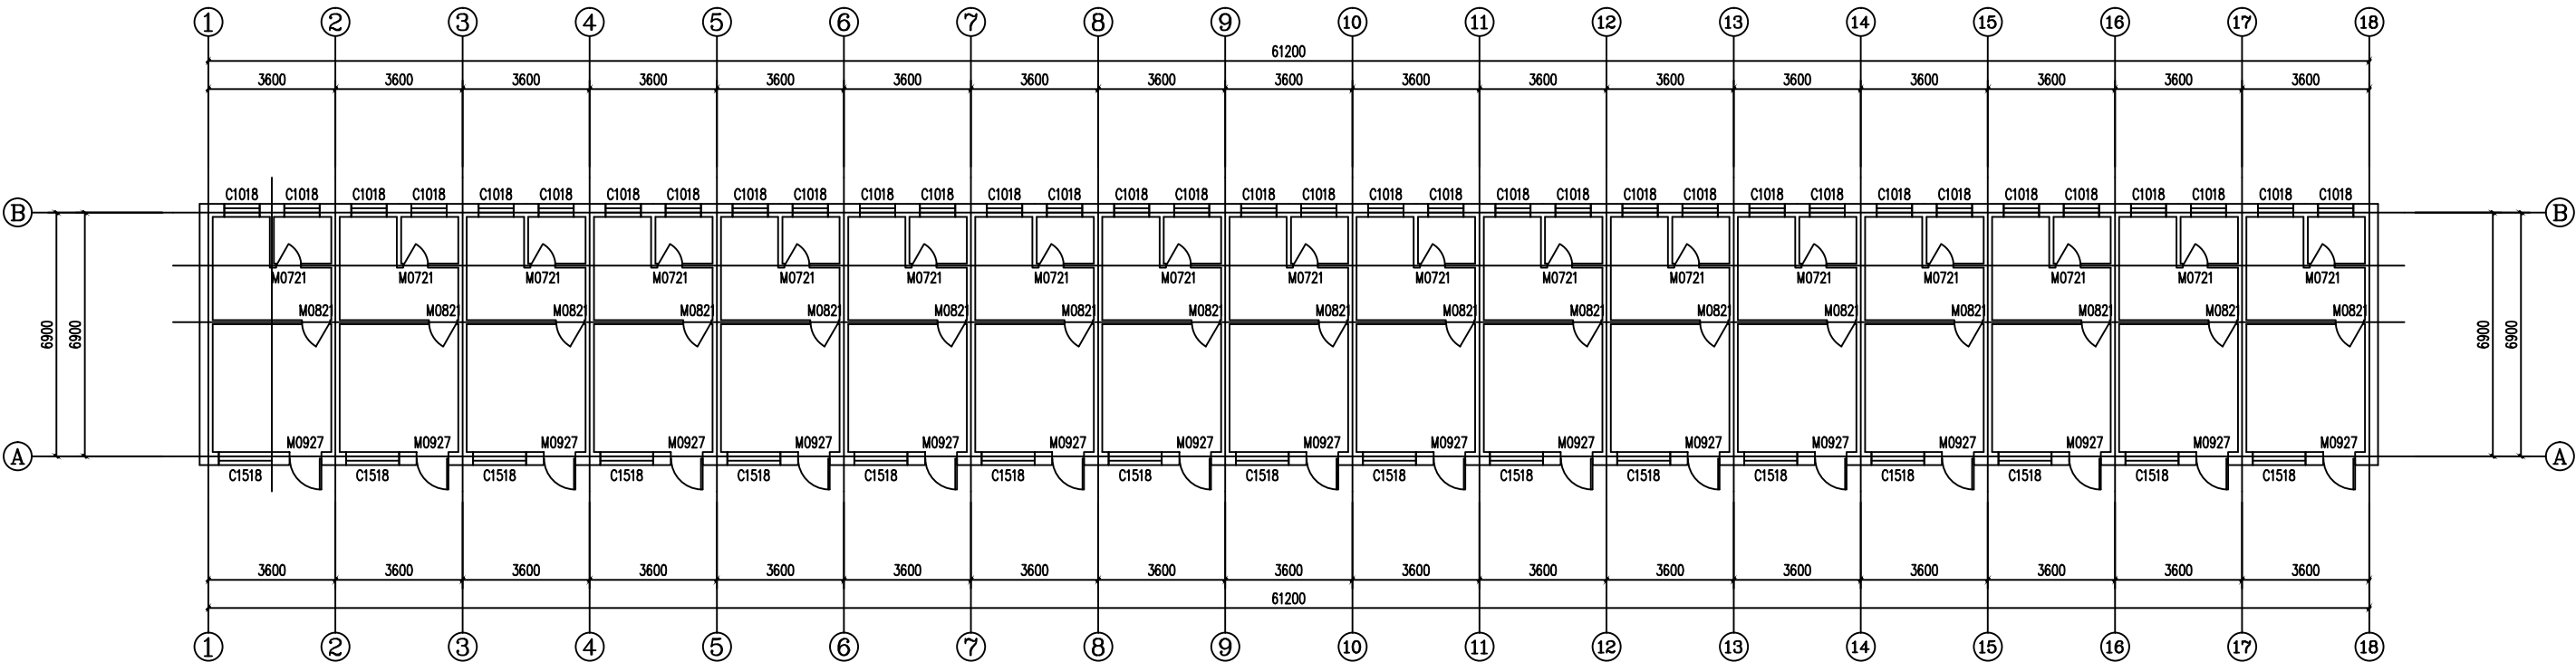

一层平面图

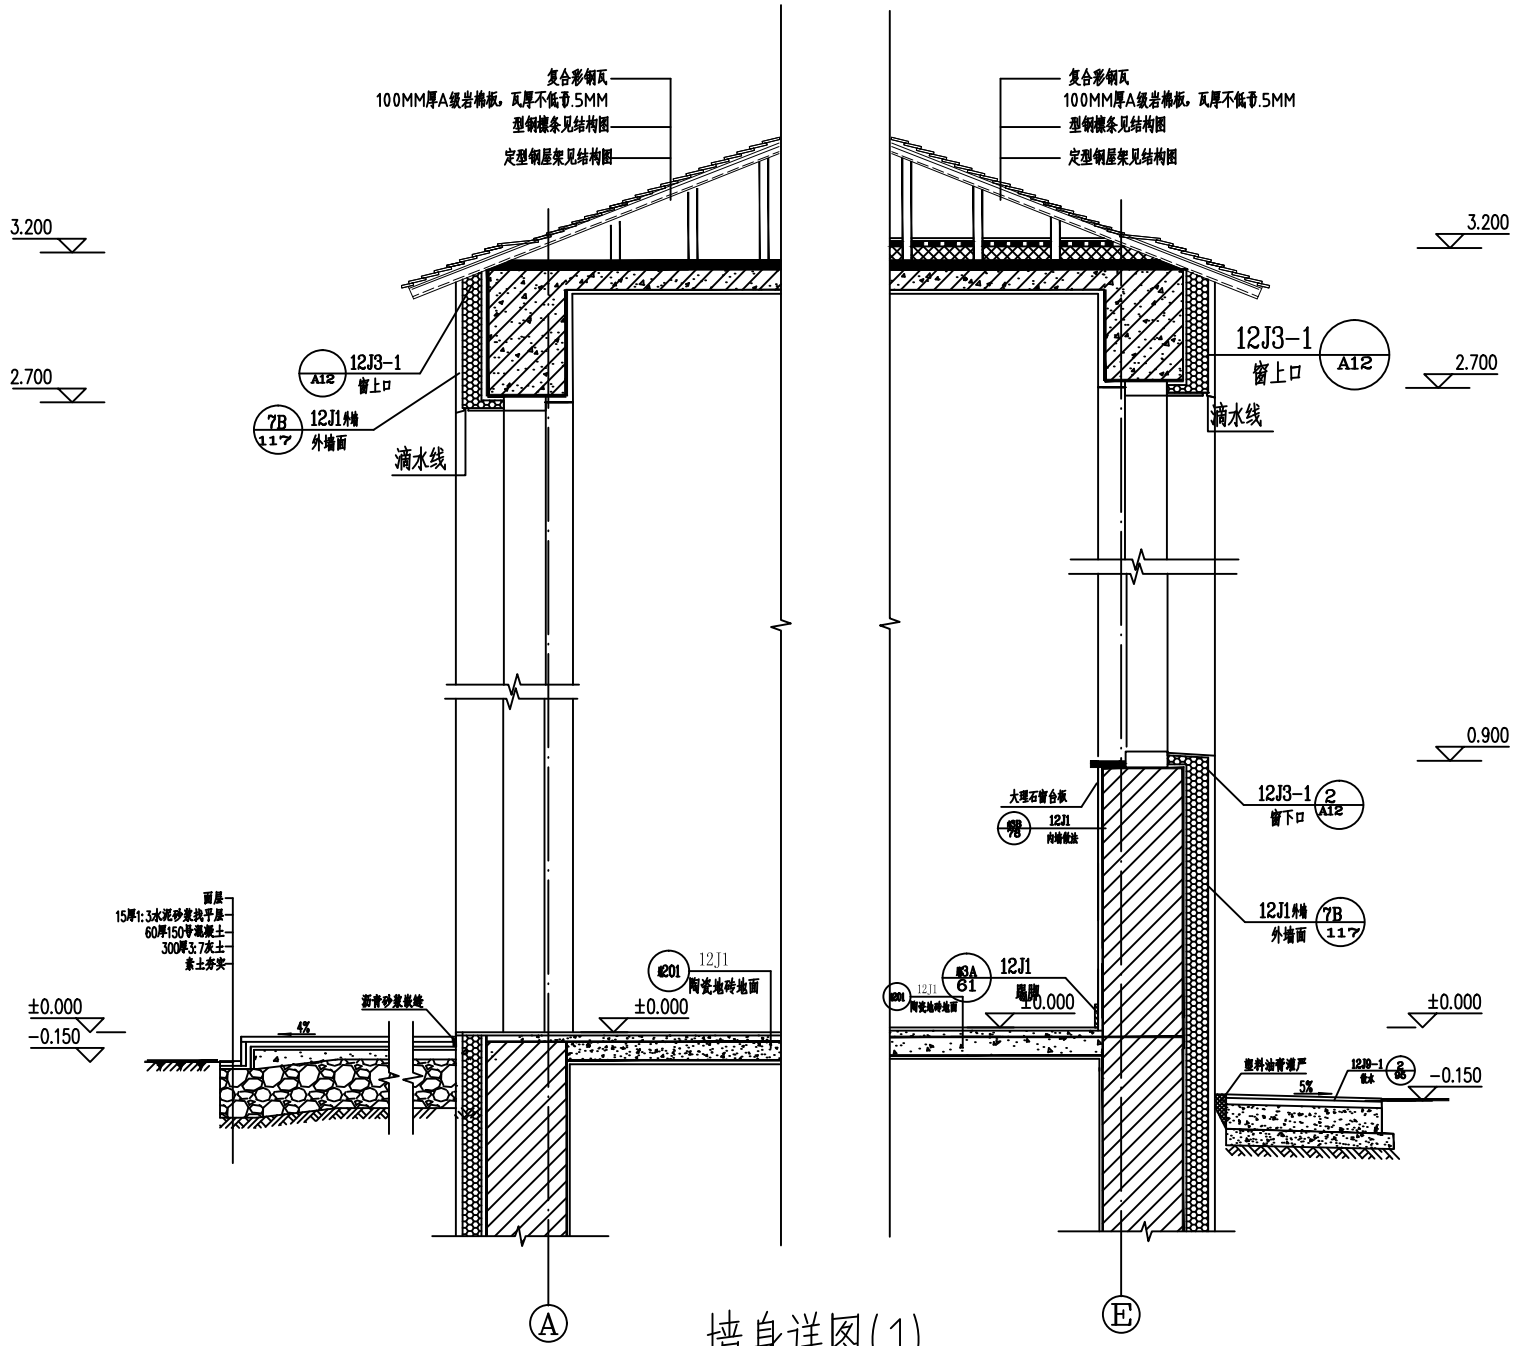


墙身详图(1)


注：外墙保温厚度为100mm。
外墙保温材料为A级阻燃岩棉板
外墙保温做法12J3-1-D5
施工中如有不清楚的地方请及时和设计师联系

小泡子村幸福院

施 工 图

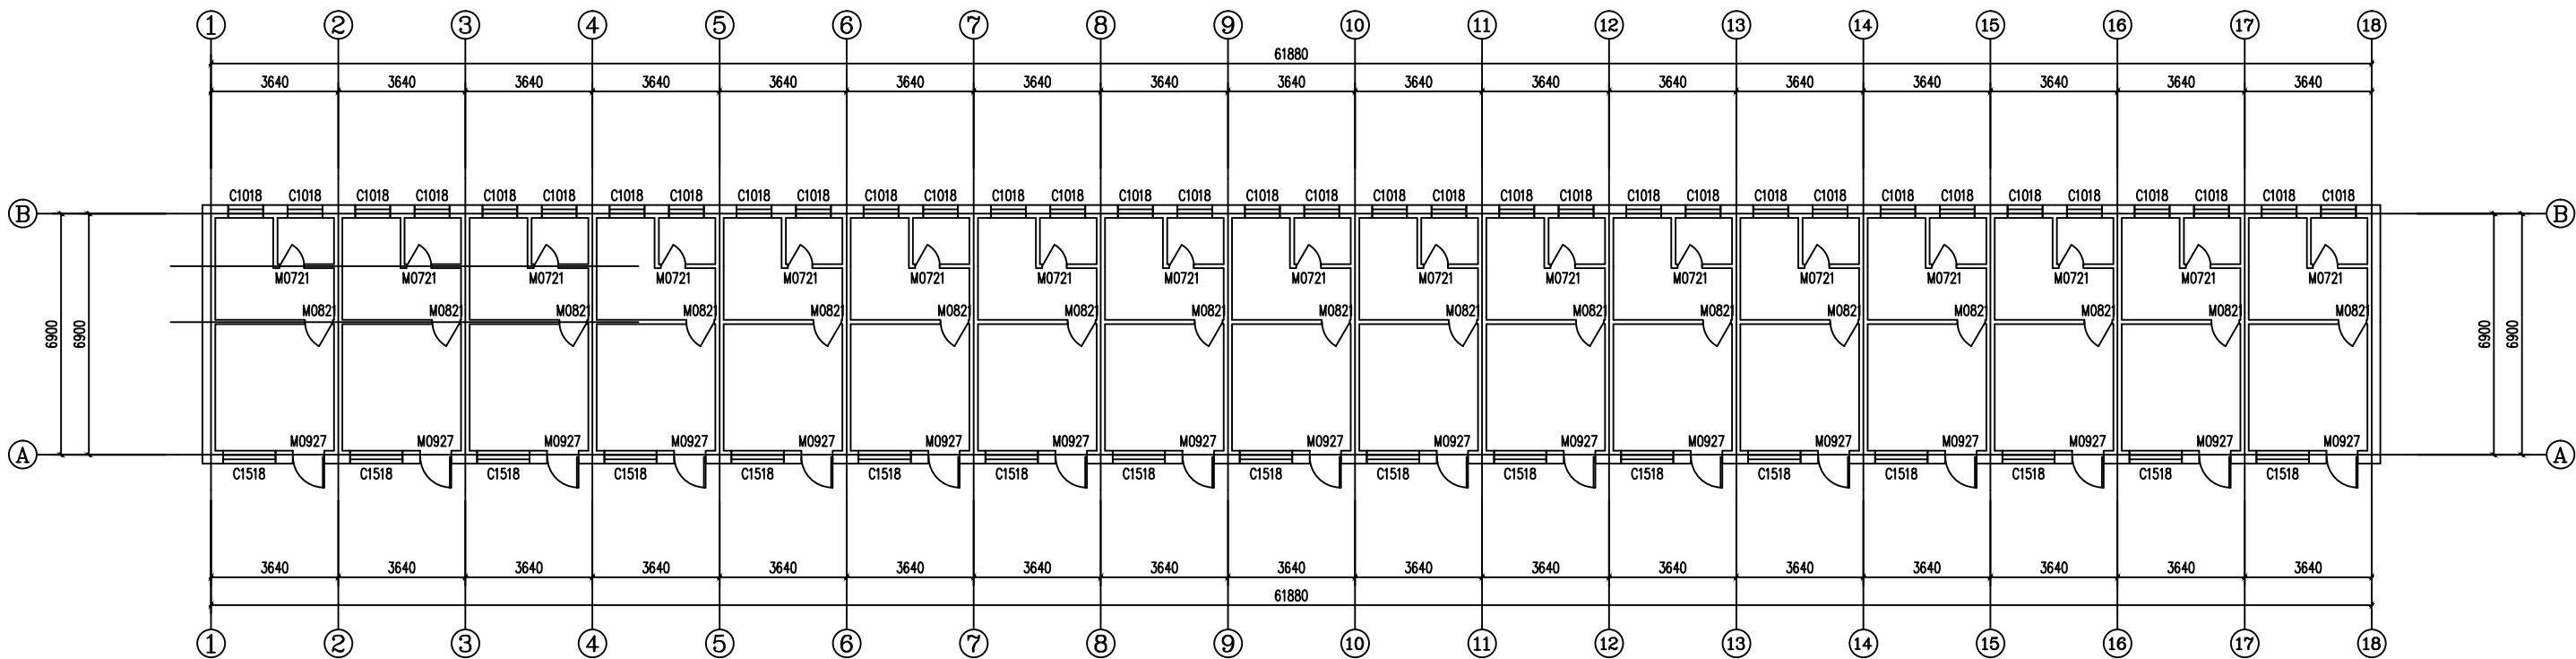

一层平面图

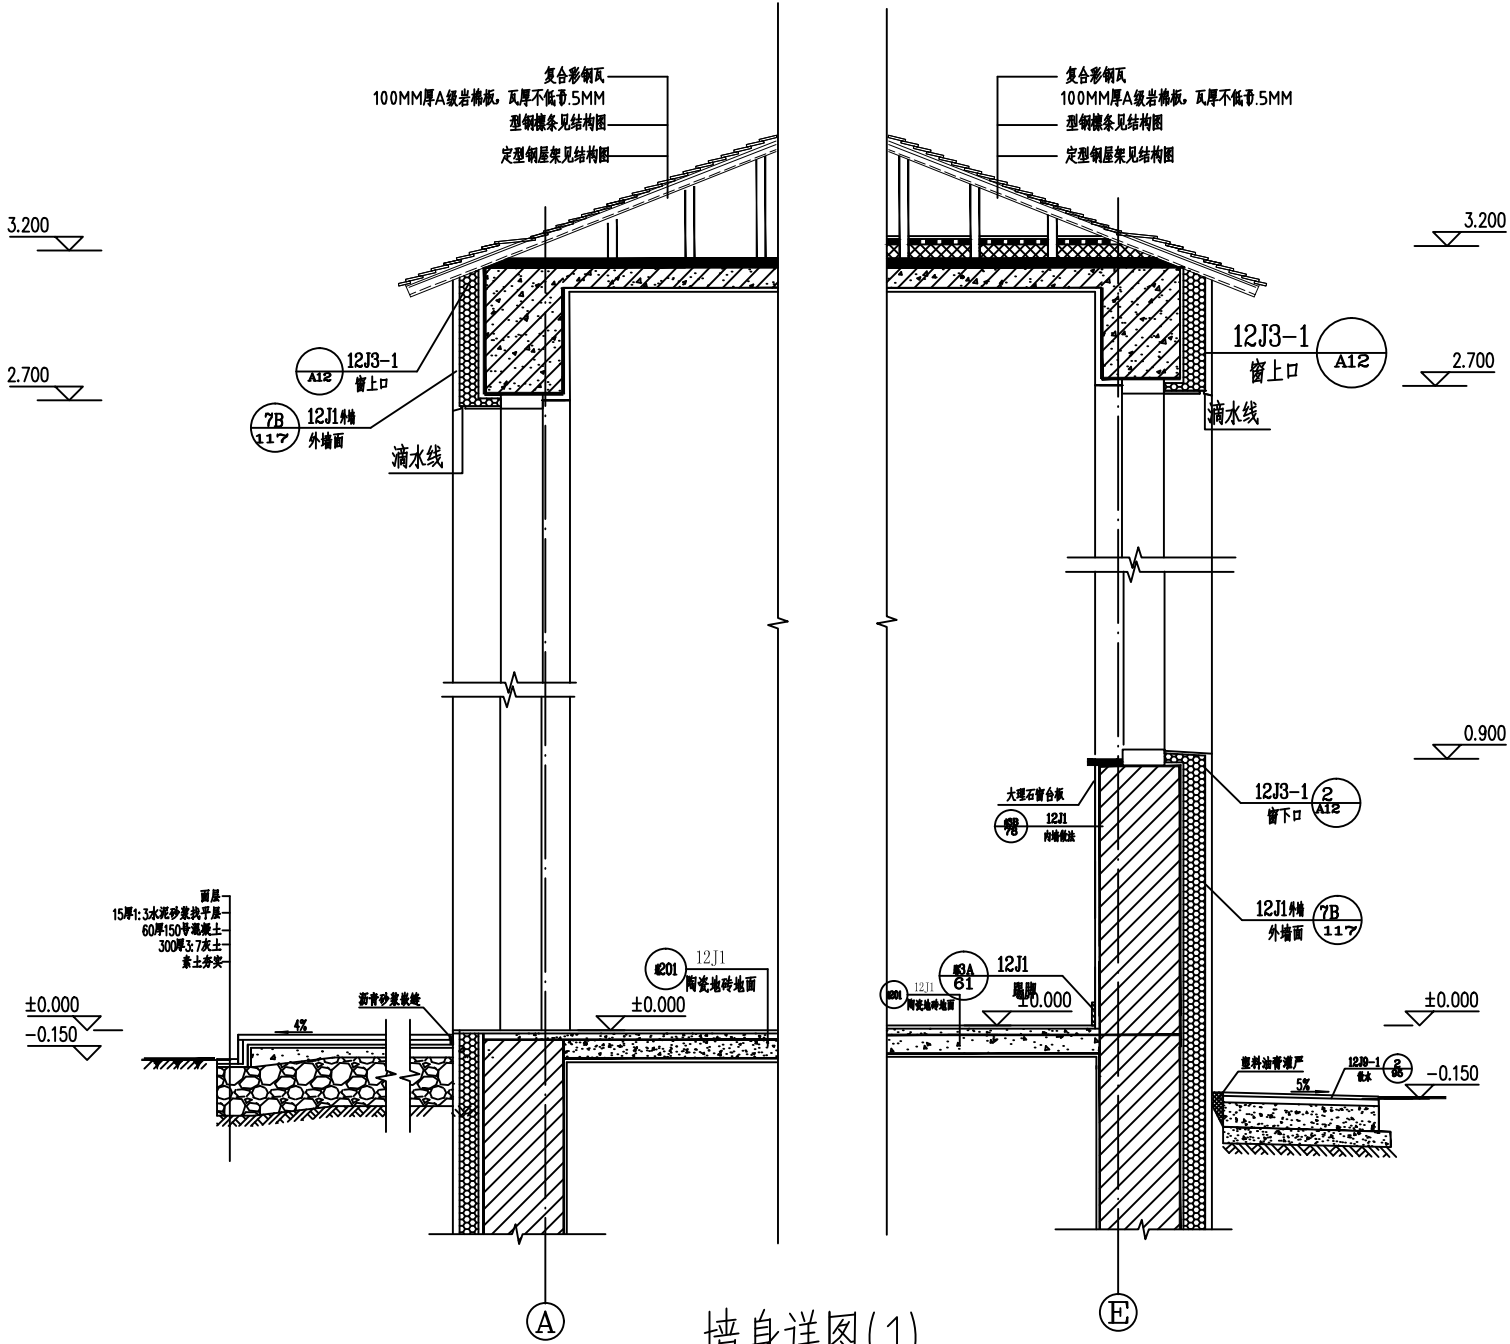


墙身详图(1)


注：外墙保温厚度为100mm。
外墙保温材料为A级阻燃岩棉板
外墙保温做法12J3-1-D5
施工中如有不清楚的地方请及时和设计人联系

永胜村幸福院

施工图

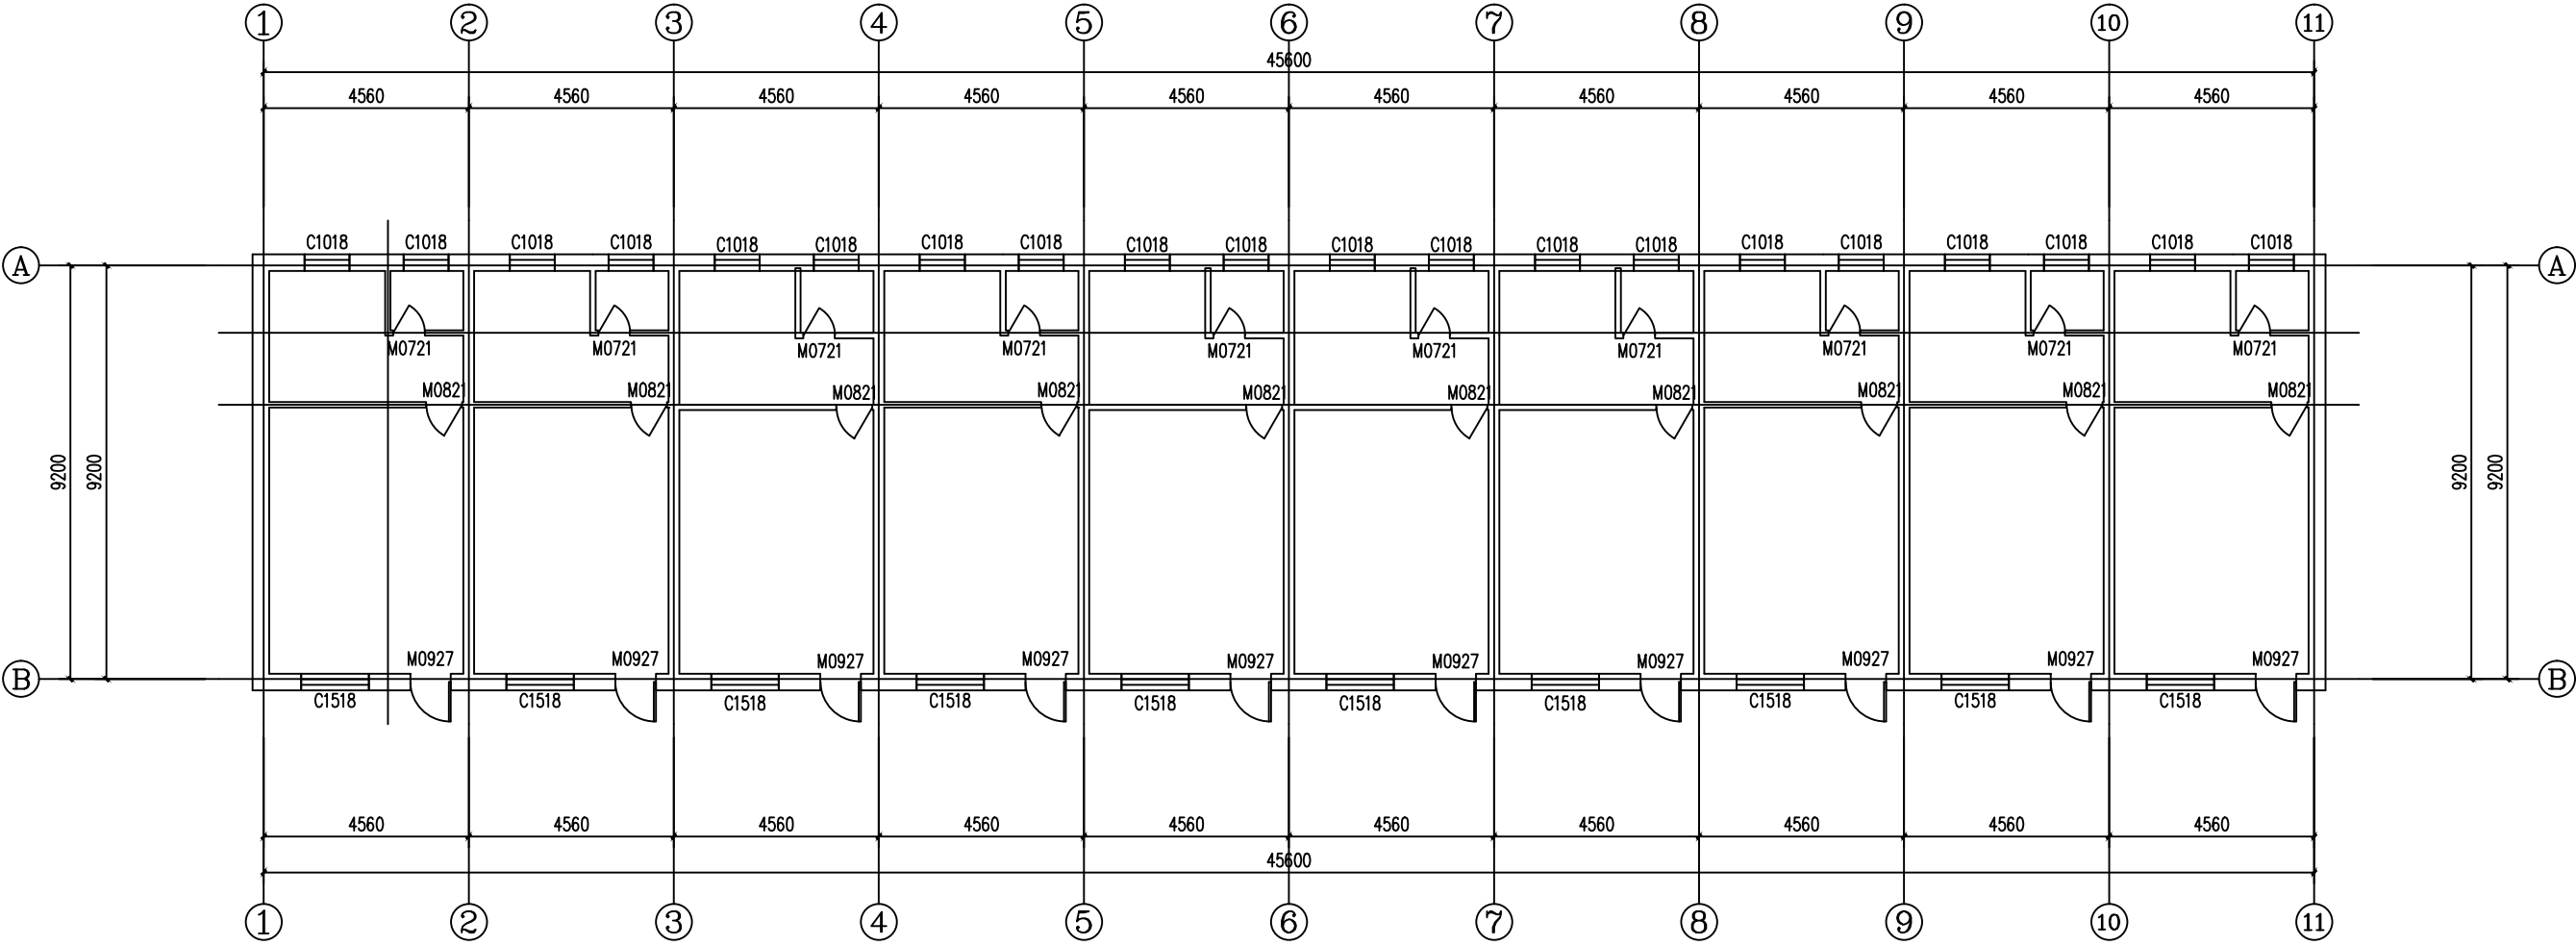

一层平面图

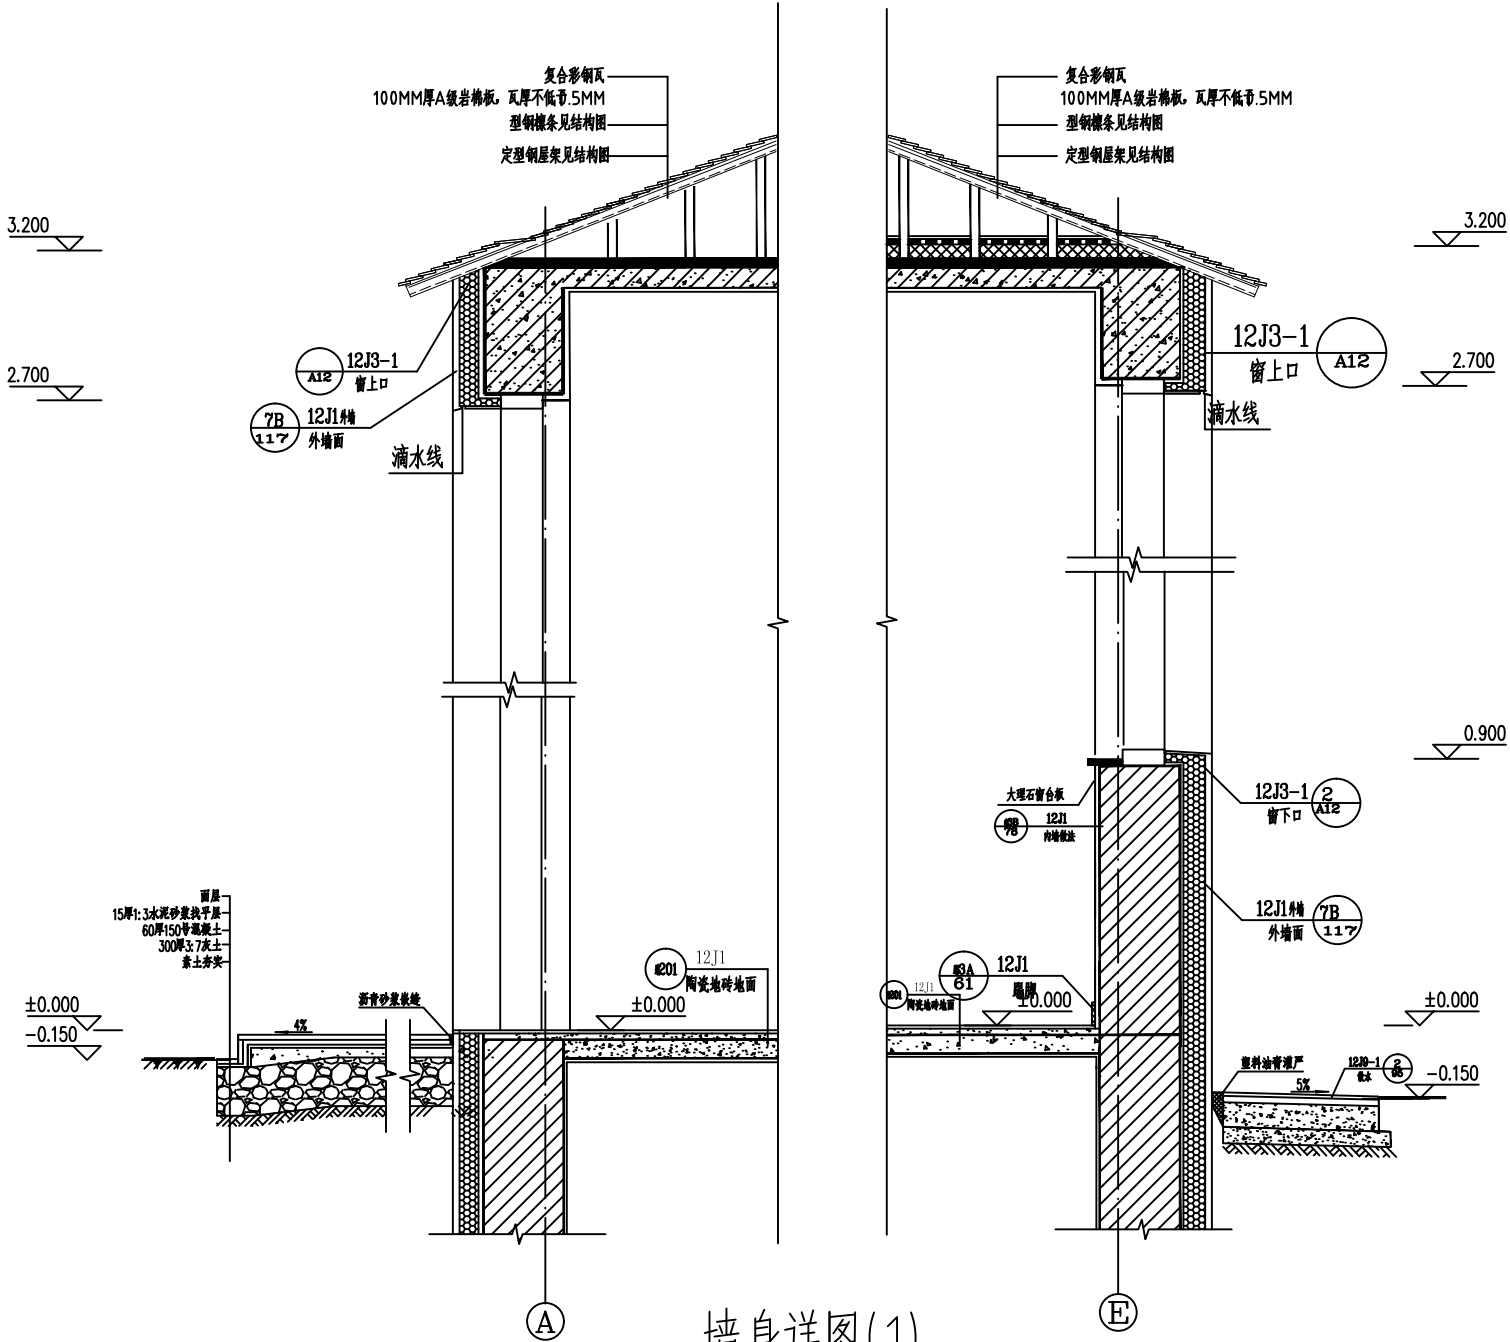

墙身详图(1)

注：外墙保温厚度为100mm。
外墙保温材料为A级阻燃岩棉板
外墙保温做法12J3-1-D5
施工中如有不清楚的地方请及时和设计人联系