




项目二期图纸图纸

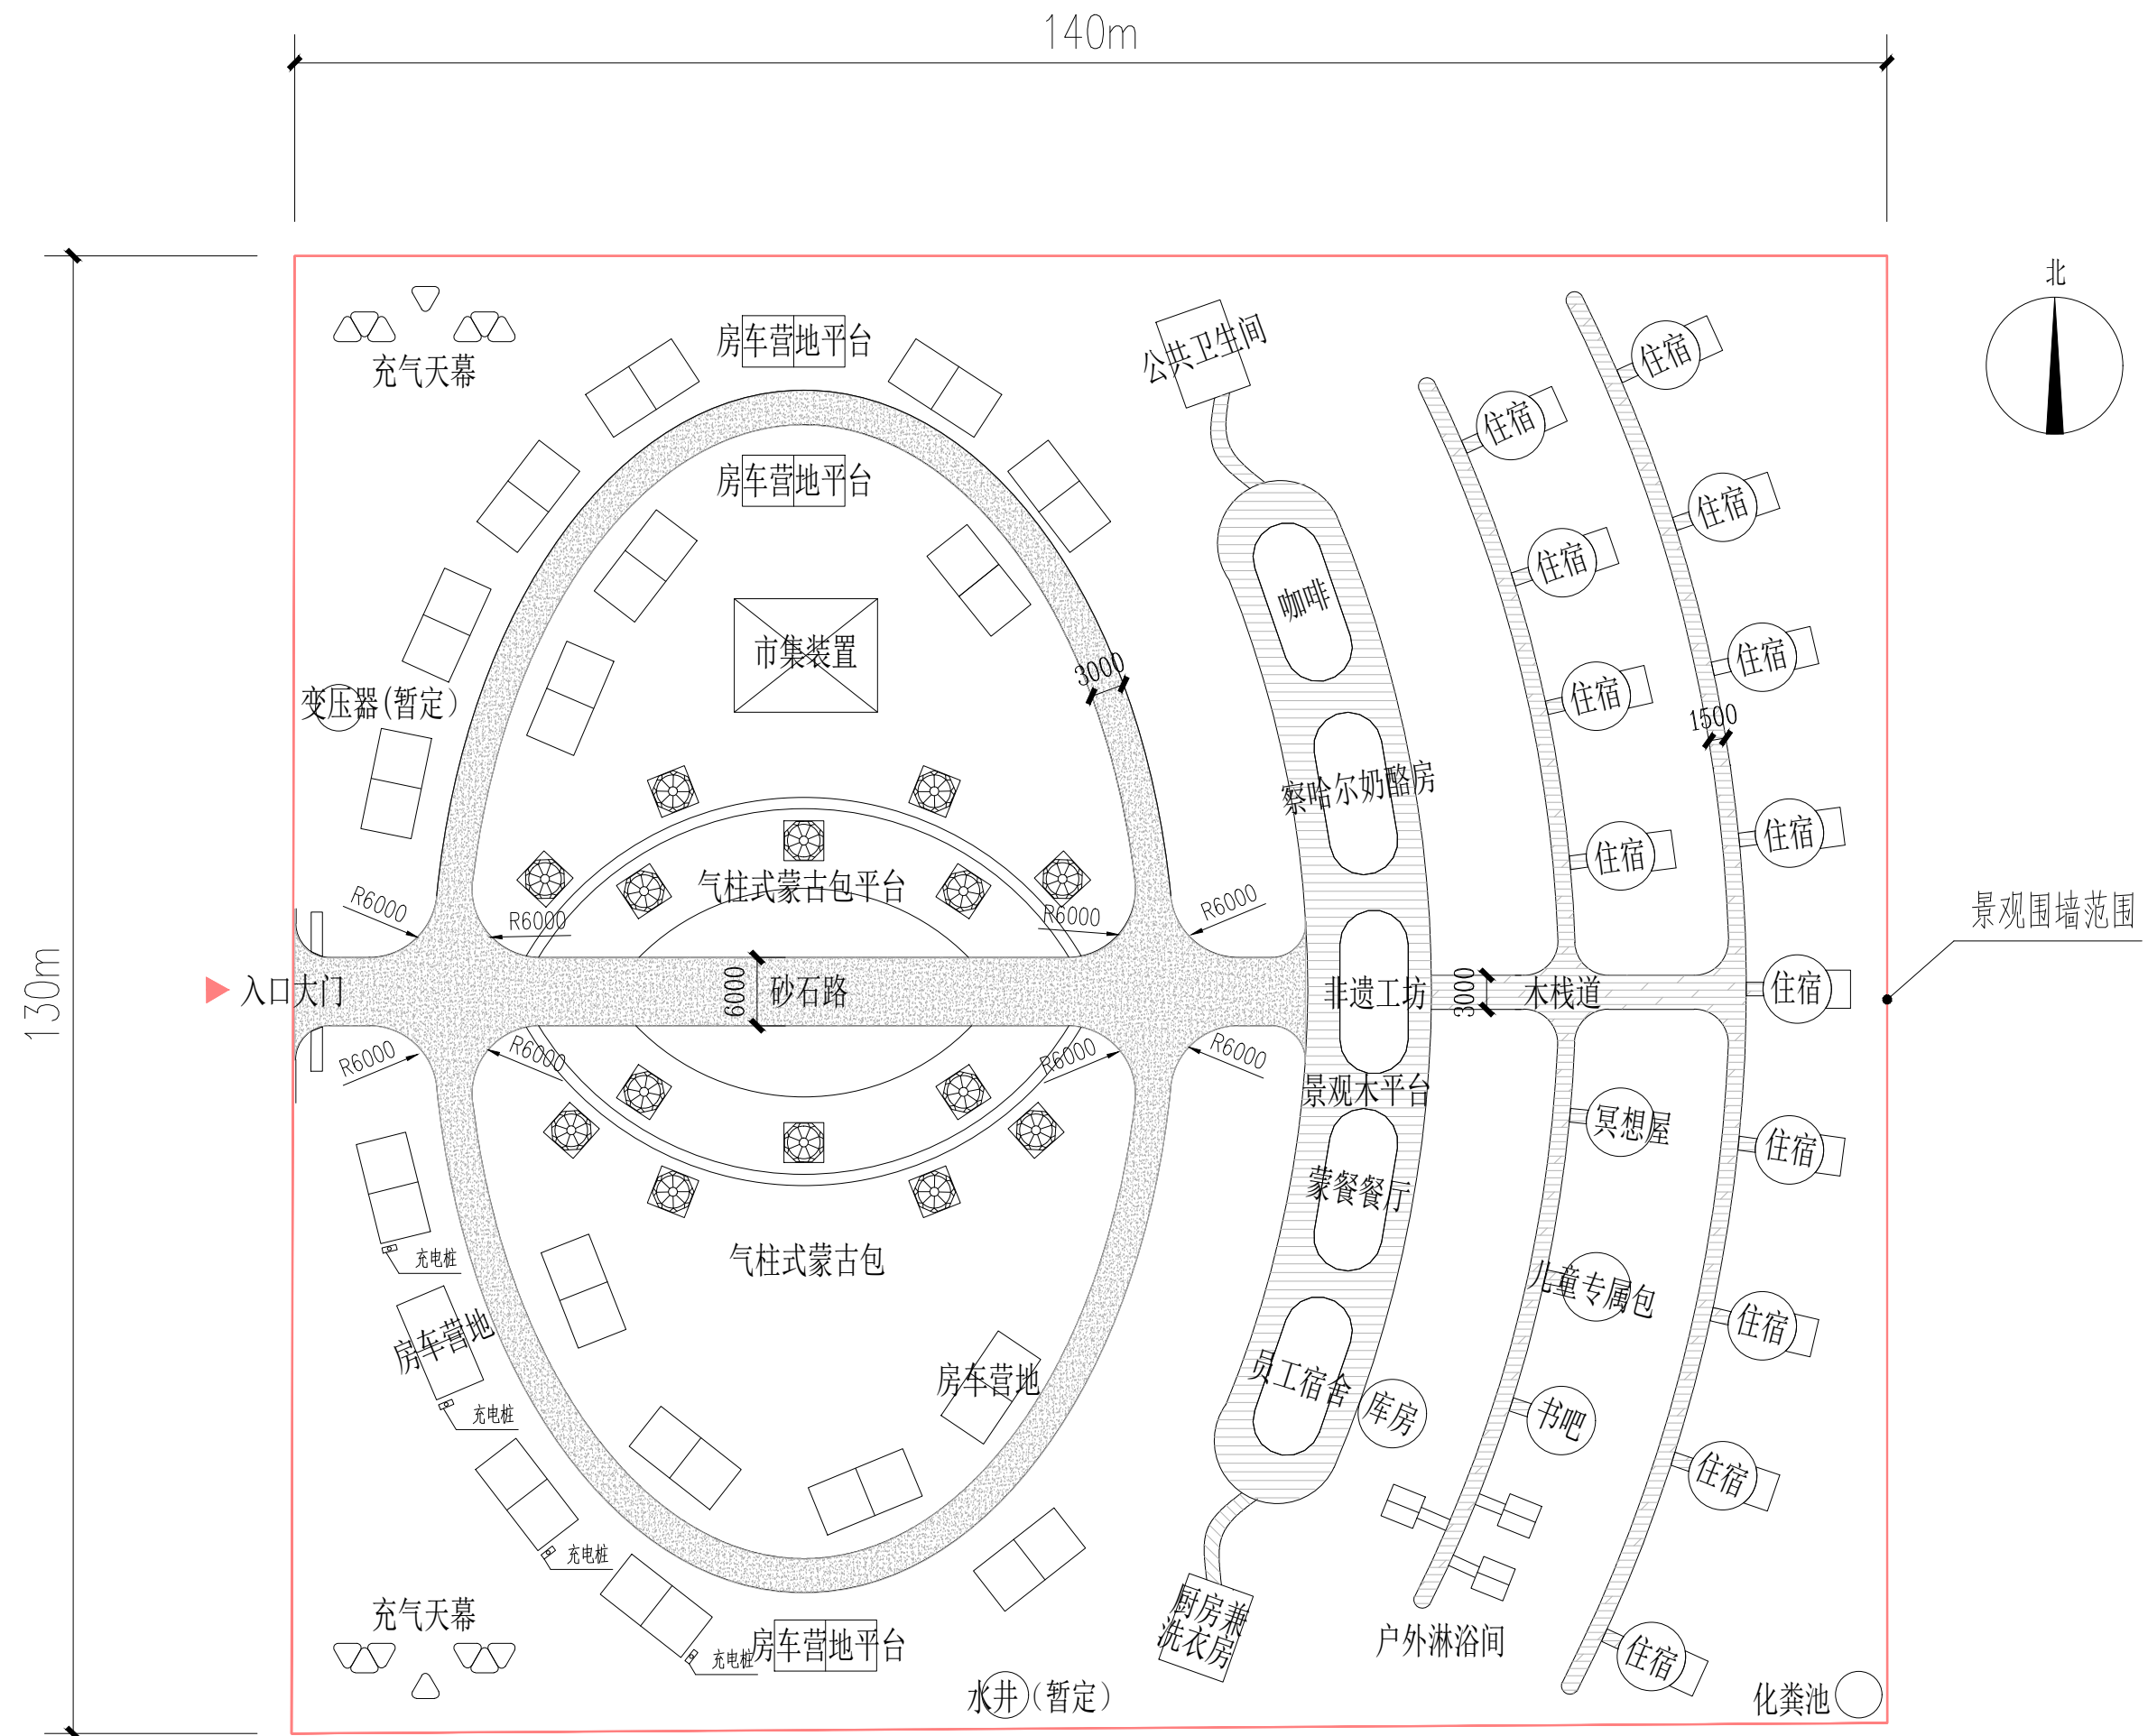





总平面图 (包含一期 二期)

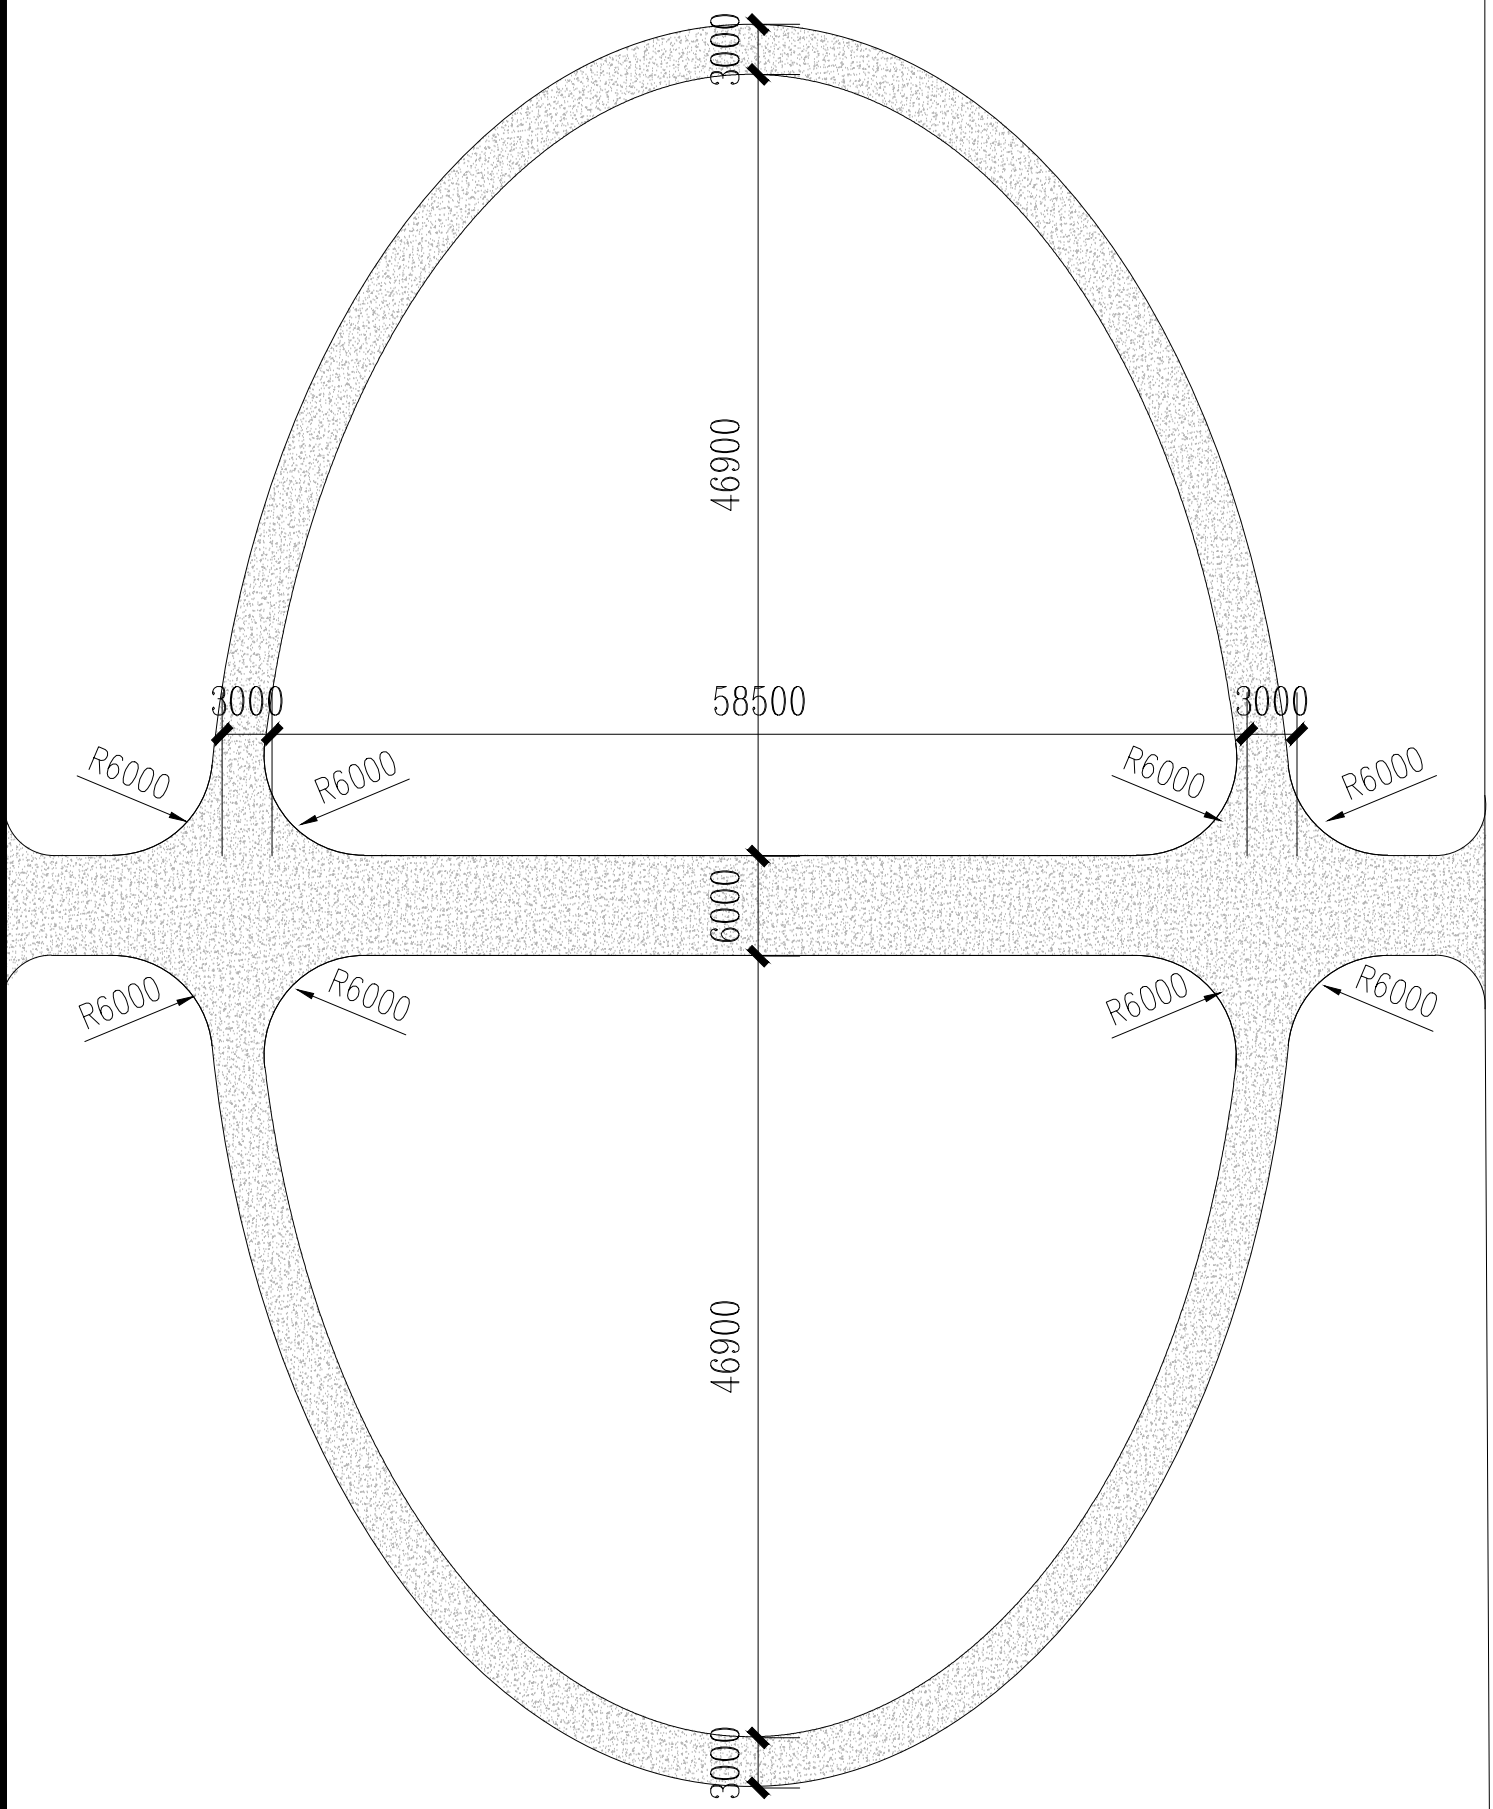


砂石路平面图

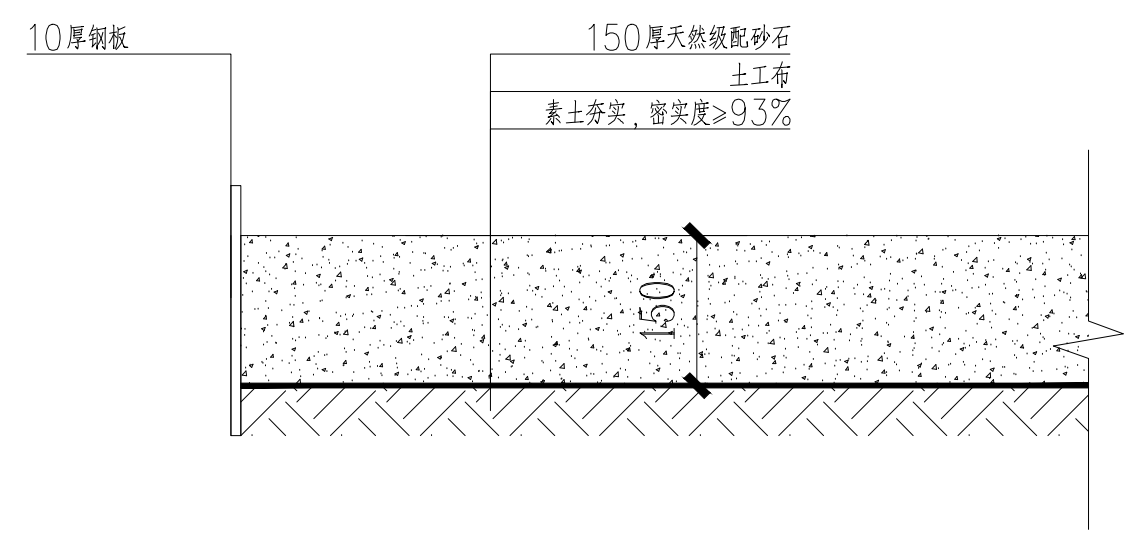


砂石路做法详图 (根据现场高差调整厚度)

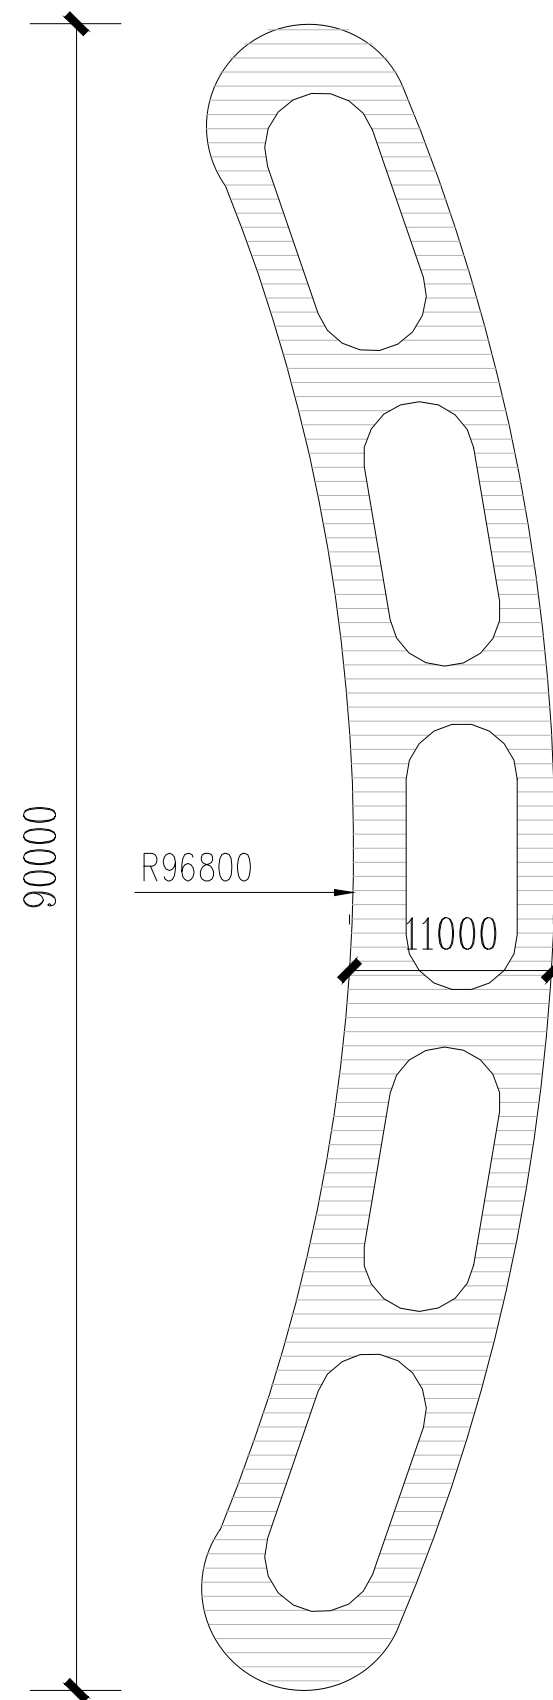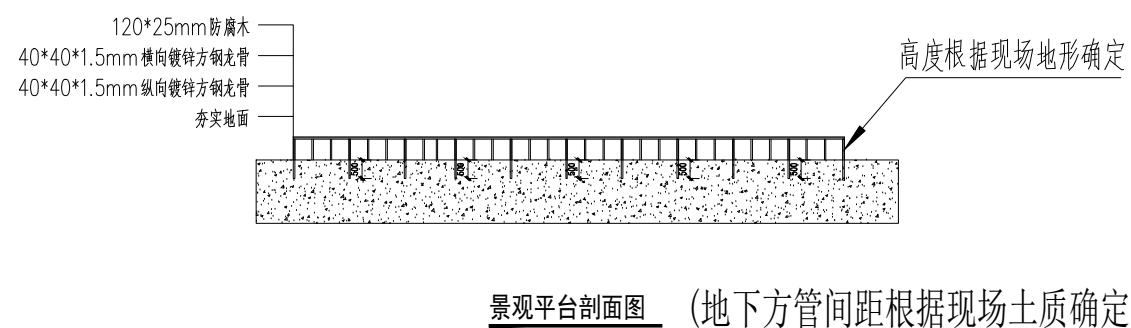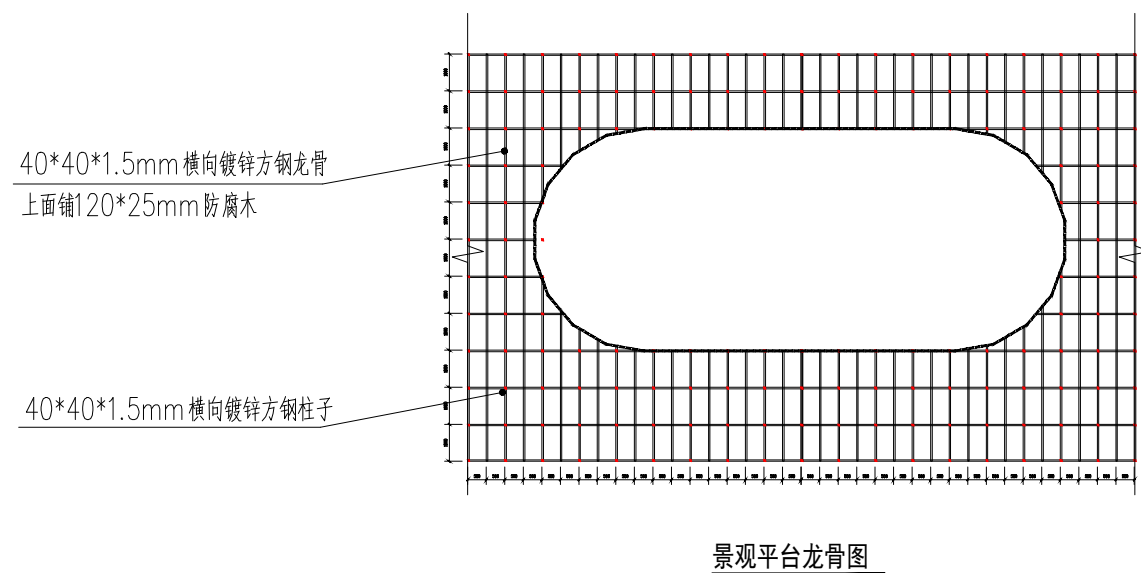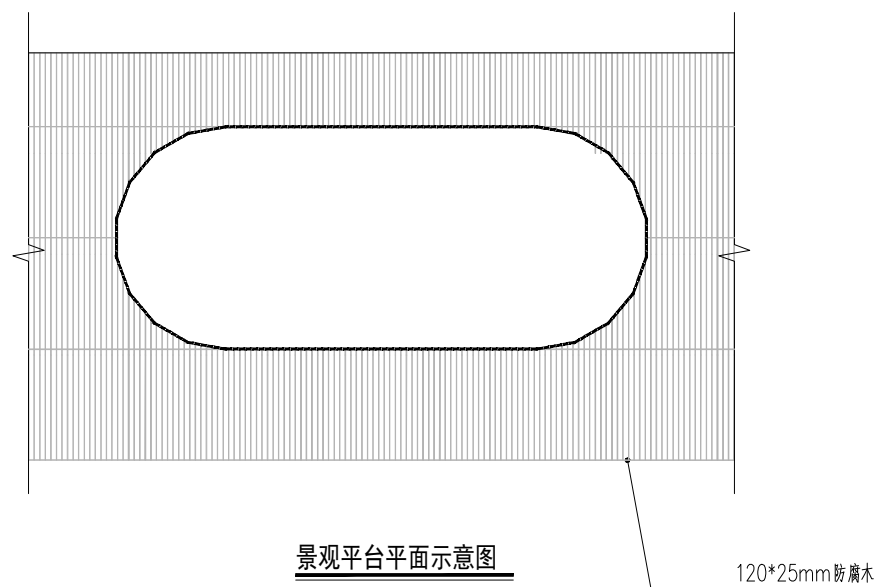


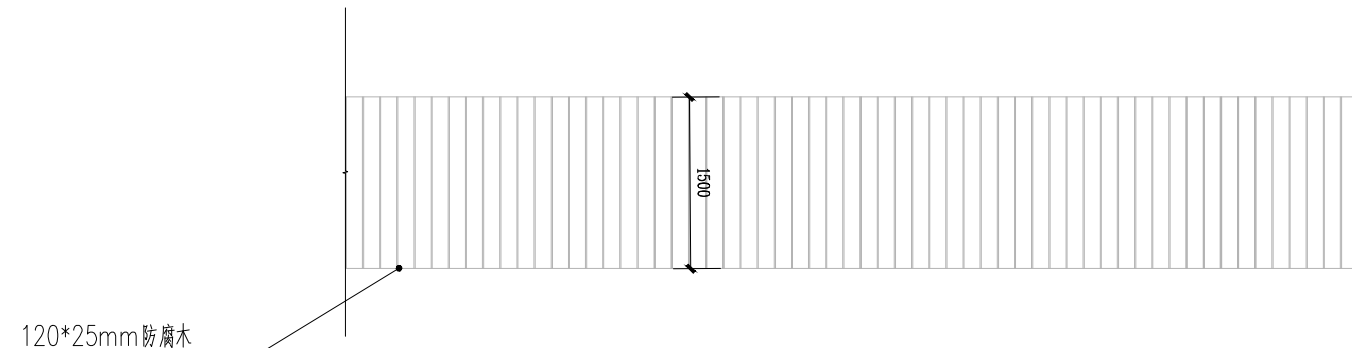


木栈道平面图

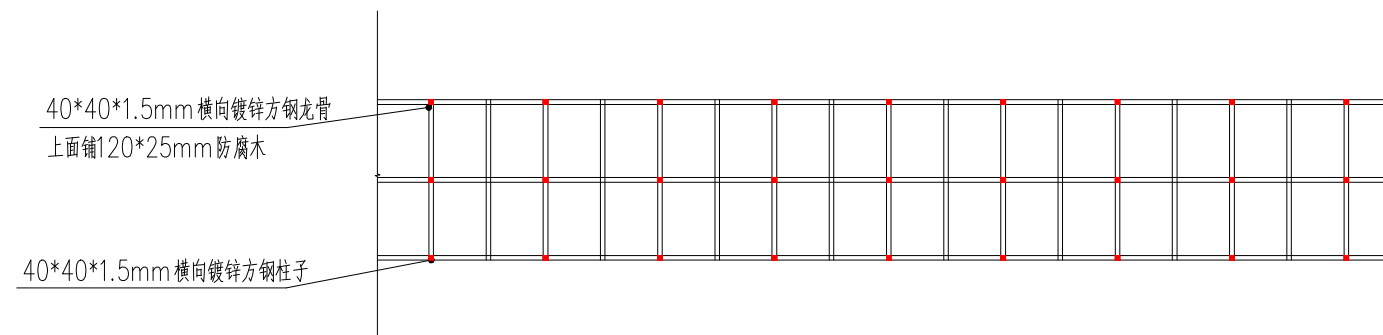


木栈道龙骨图

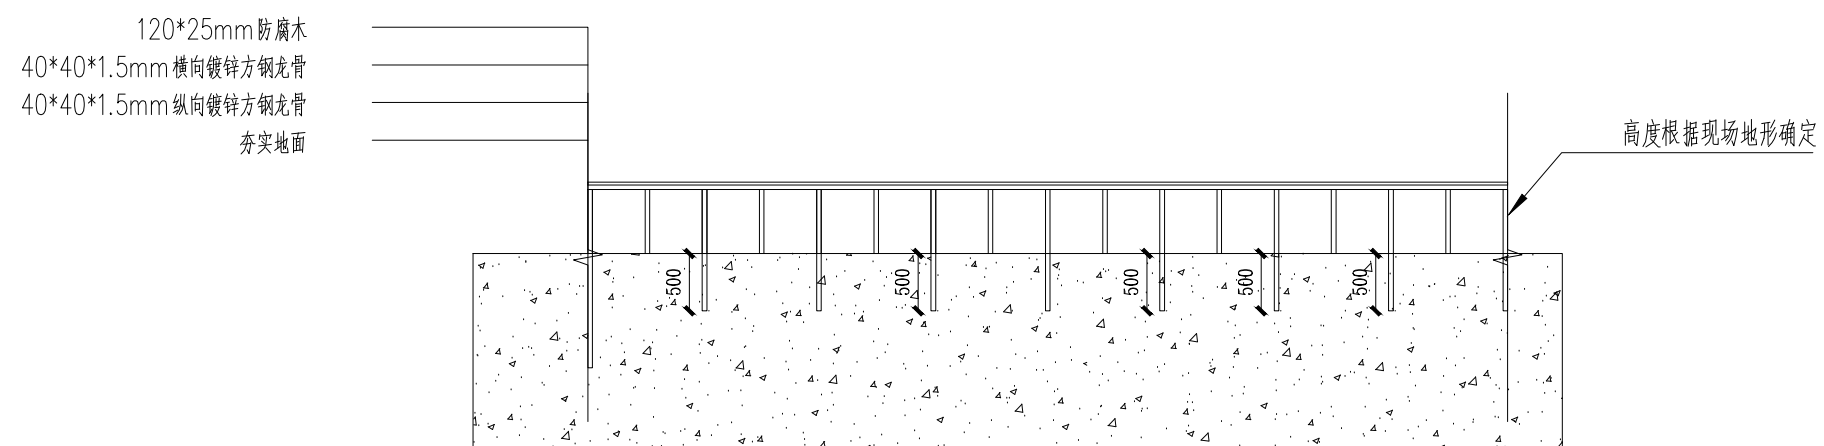


木栈道剖面图 (地下方管间距根据现场土质确定)

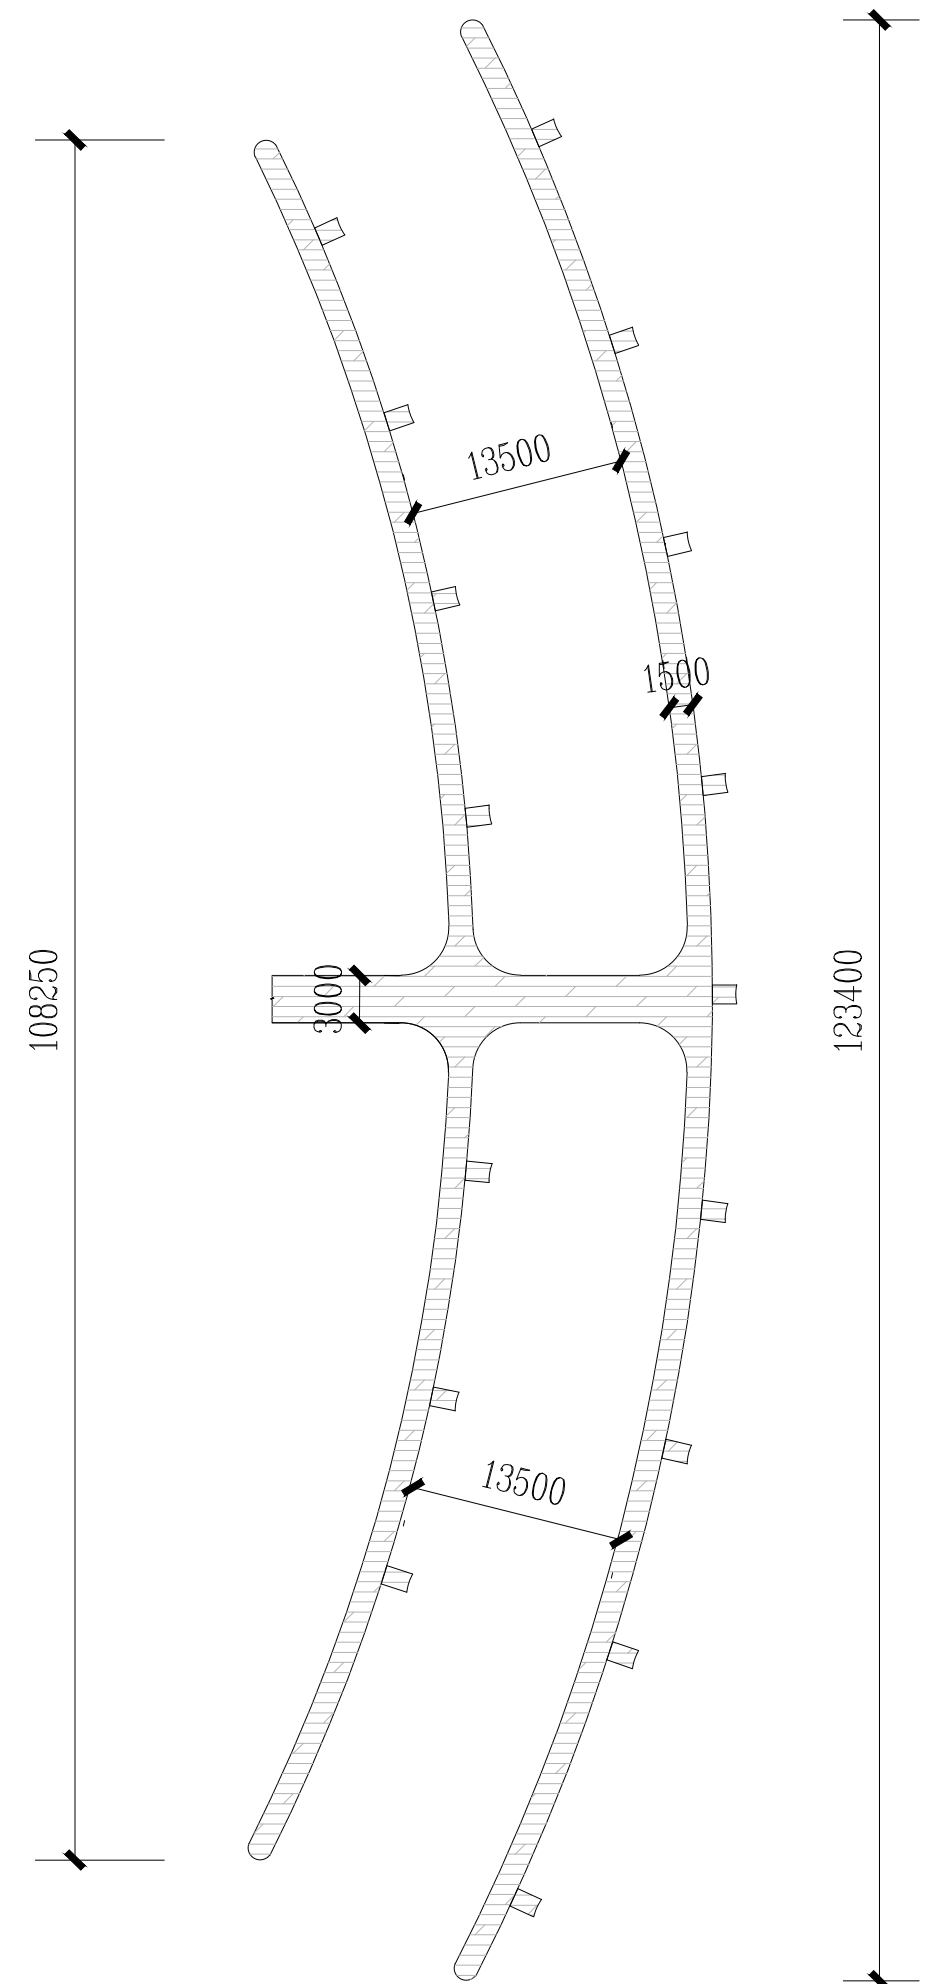


木栈道总平面图

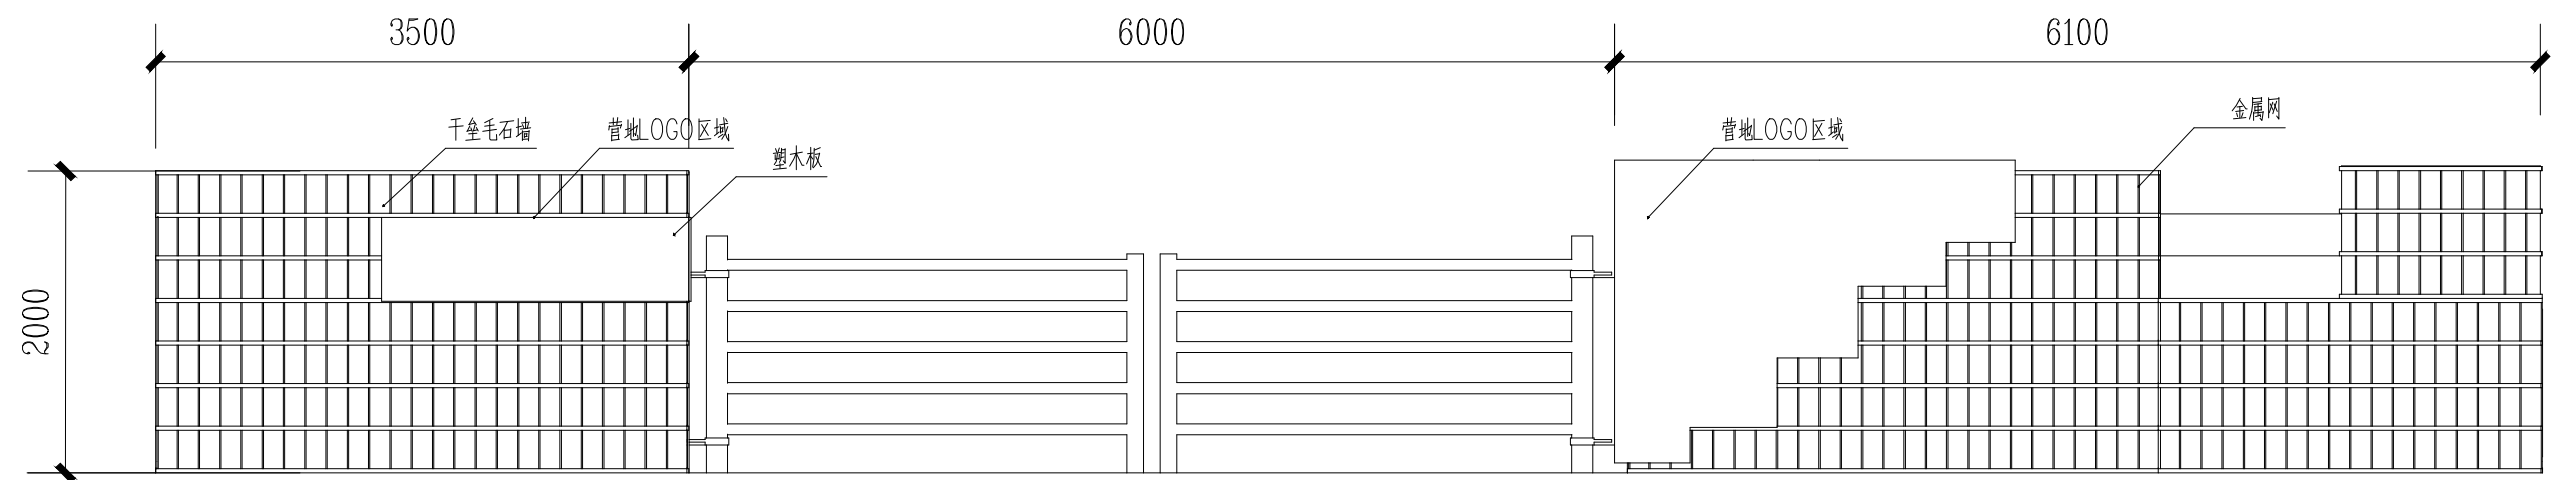


入口大门立面图

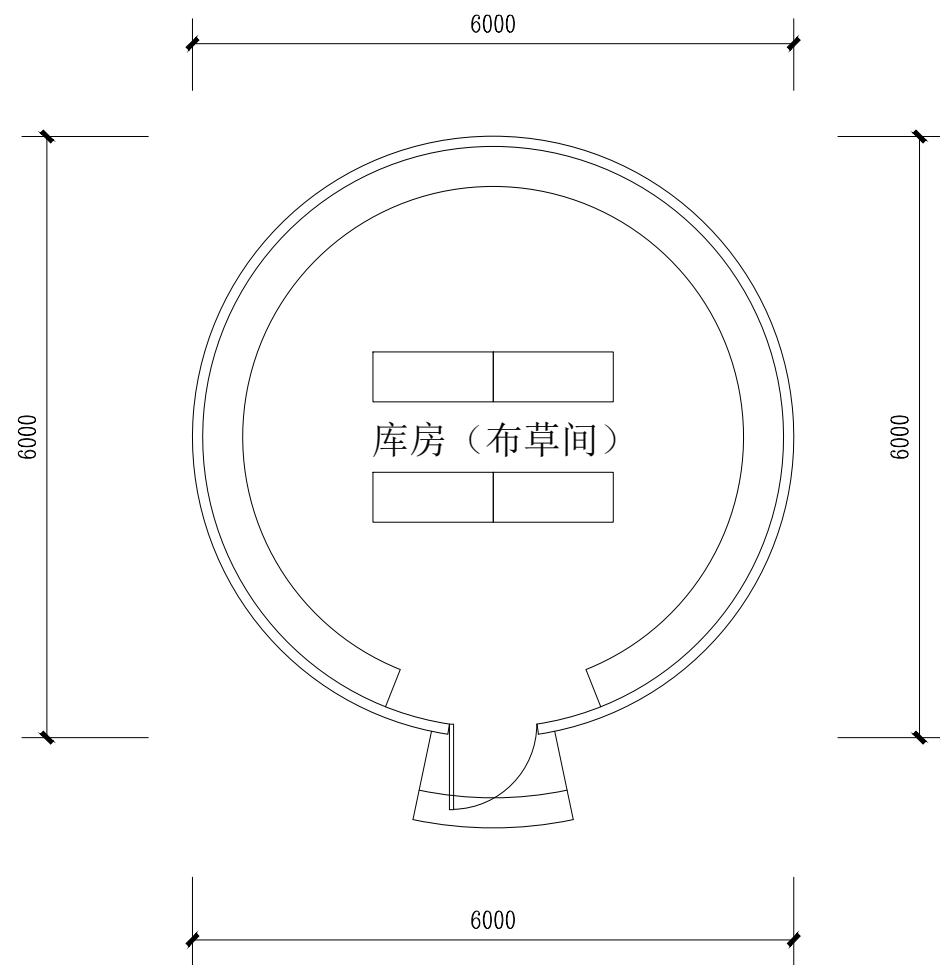


库房（布草间）一层平面图 1:50
建筑面积：28.26平方米

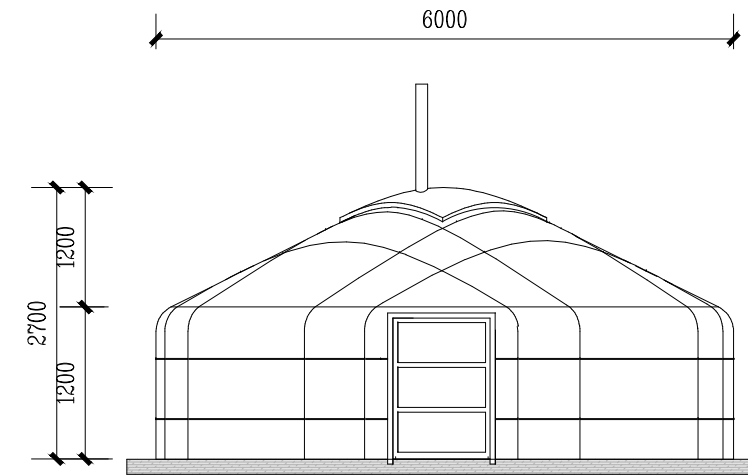

牧星盘传统包立面图 1:50 (实际以厂家深化图为准)

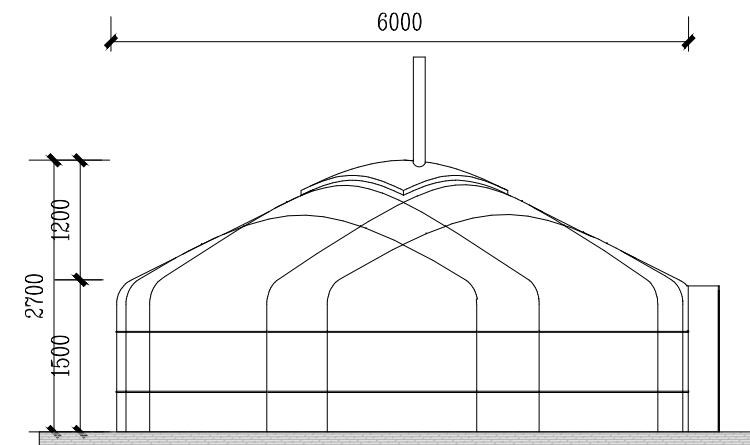

牧星盘传统包西立面图 1:50 (实际以厂家深化图为准)

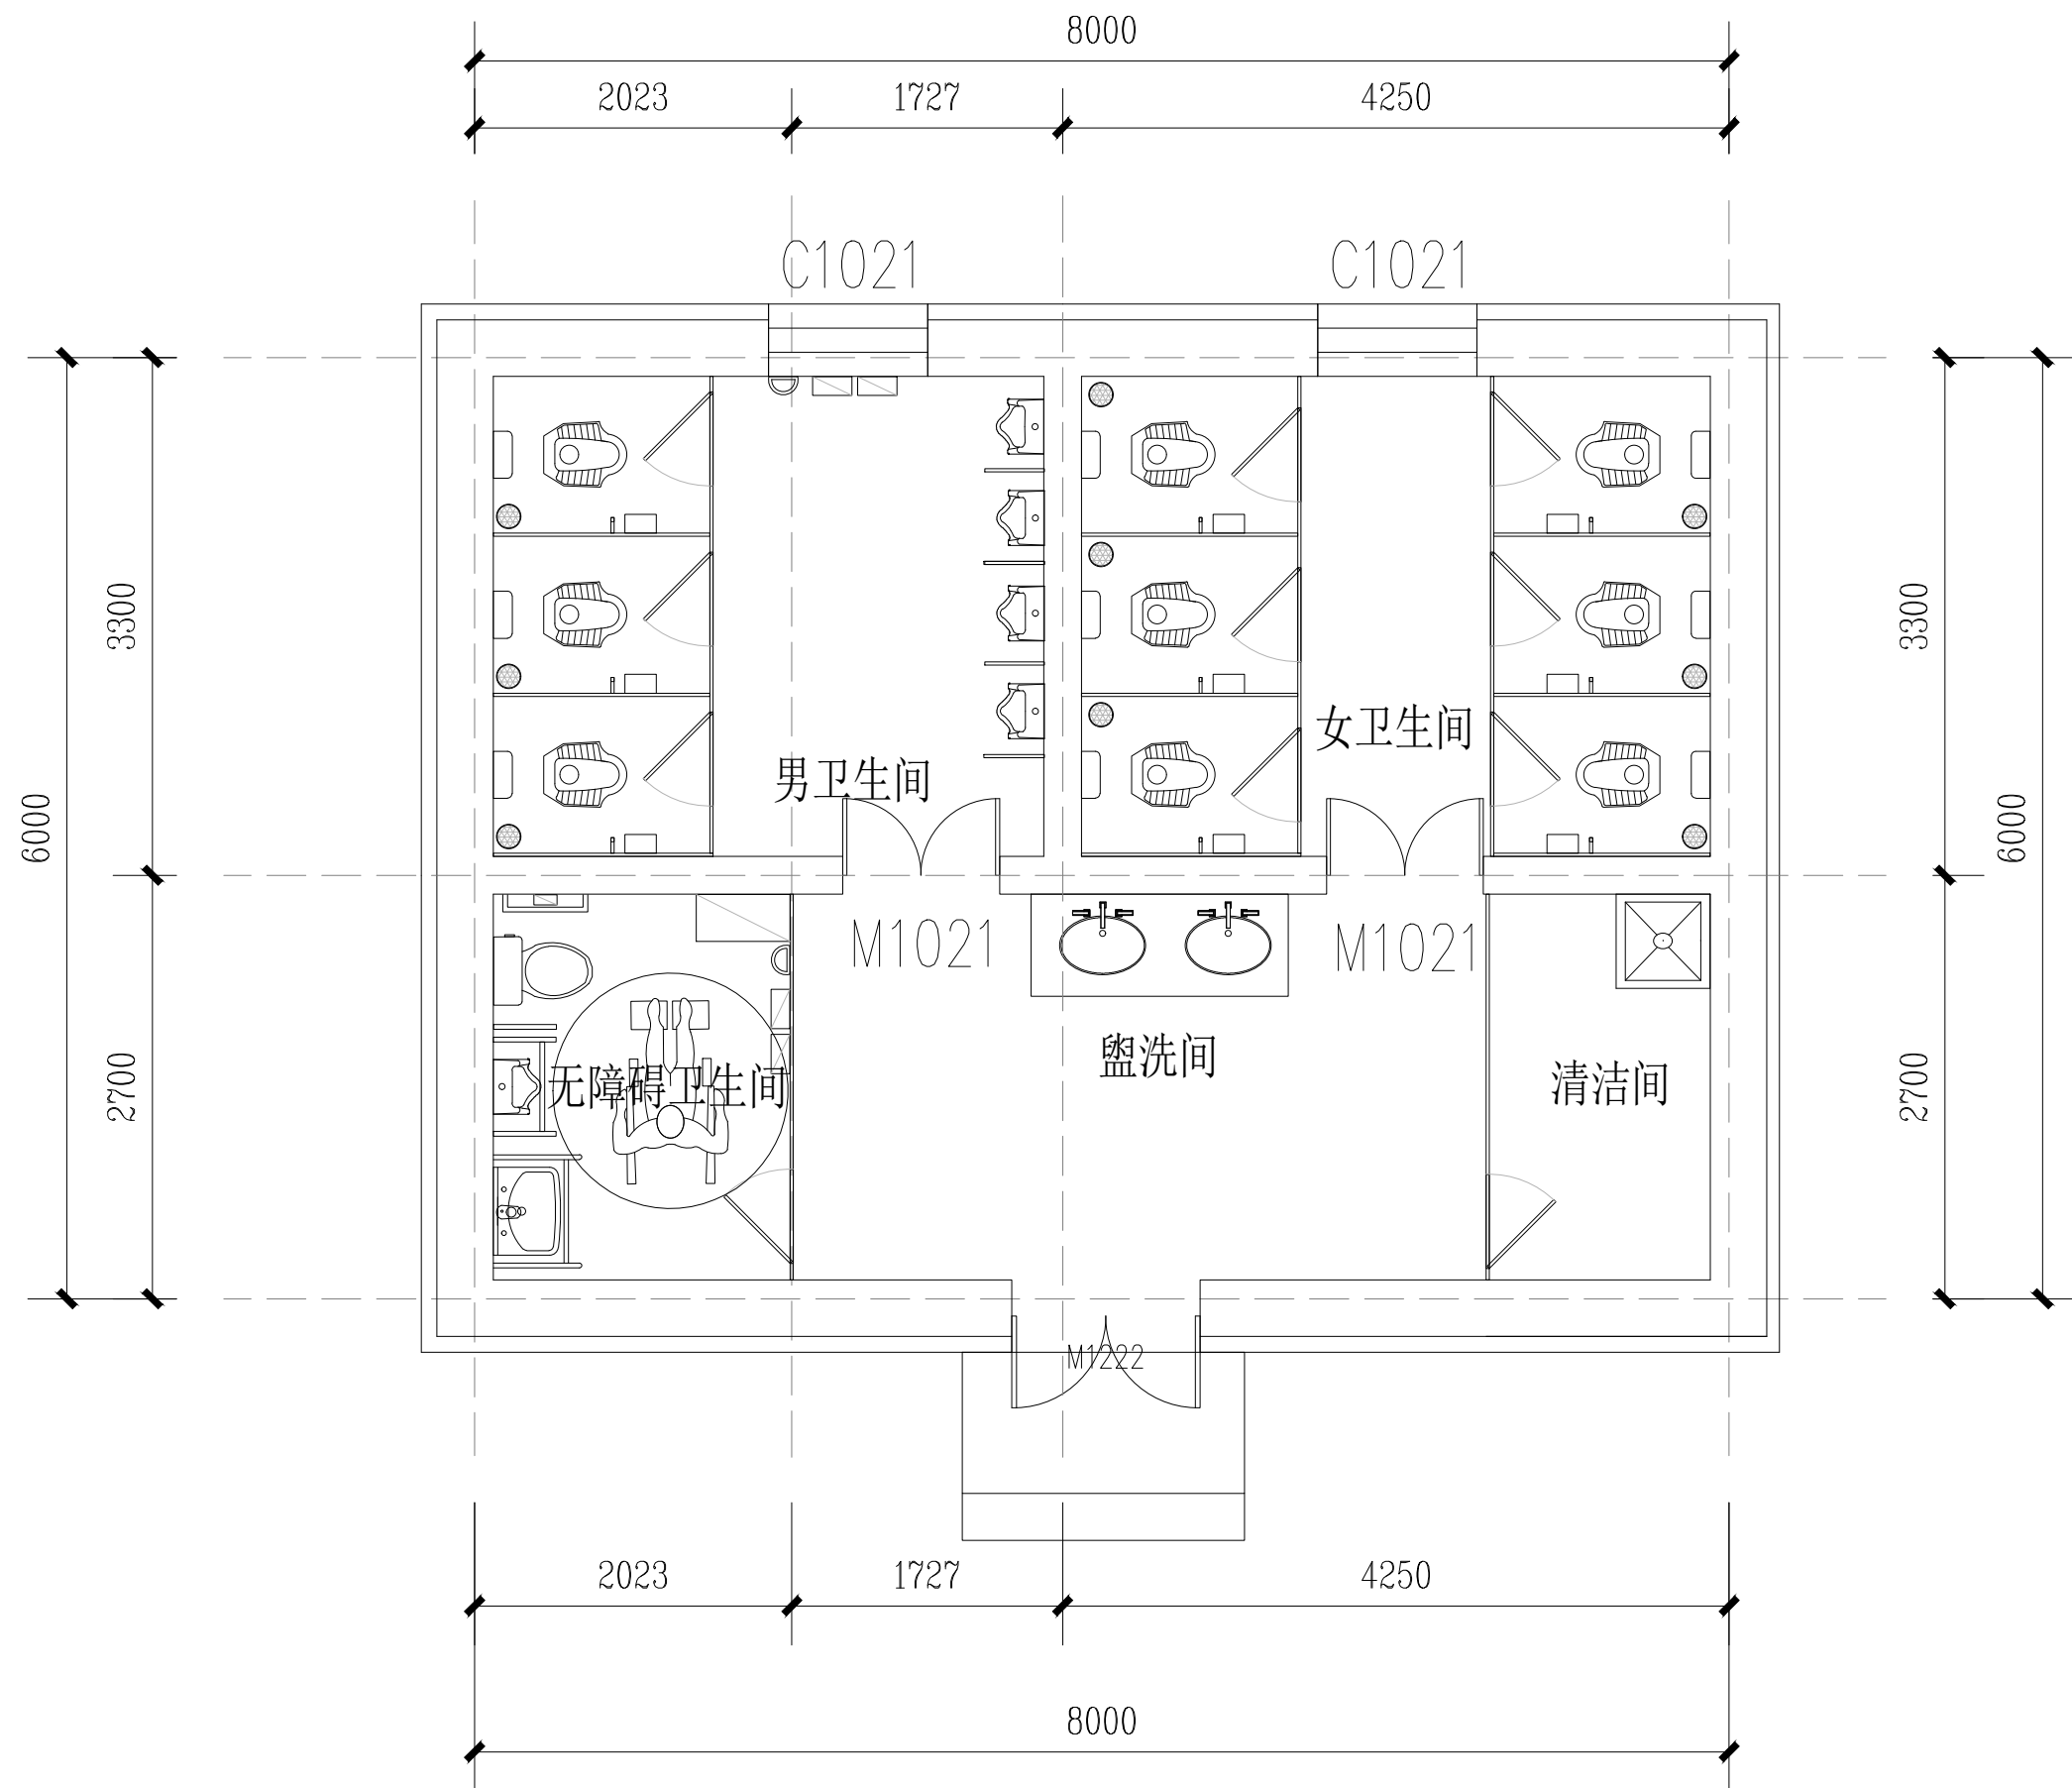

卫生间平面图 1:50 (实际以厂家深化图为准)