



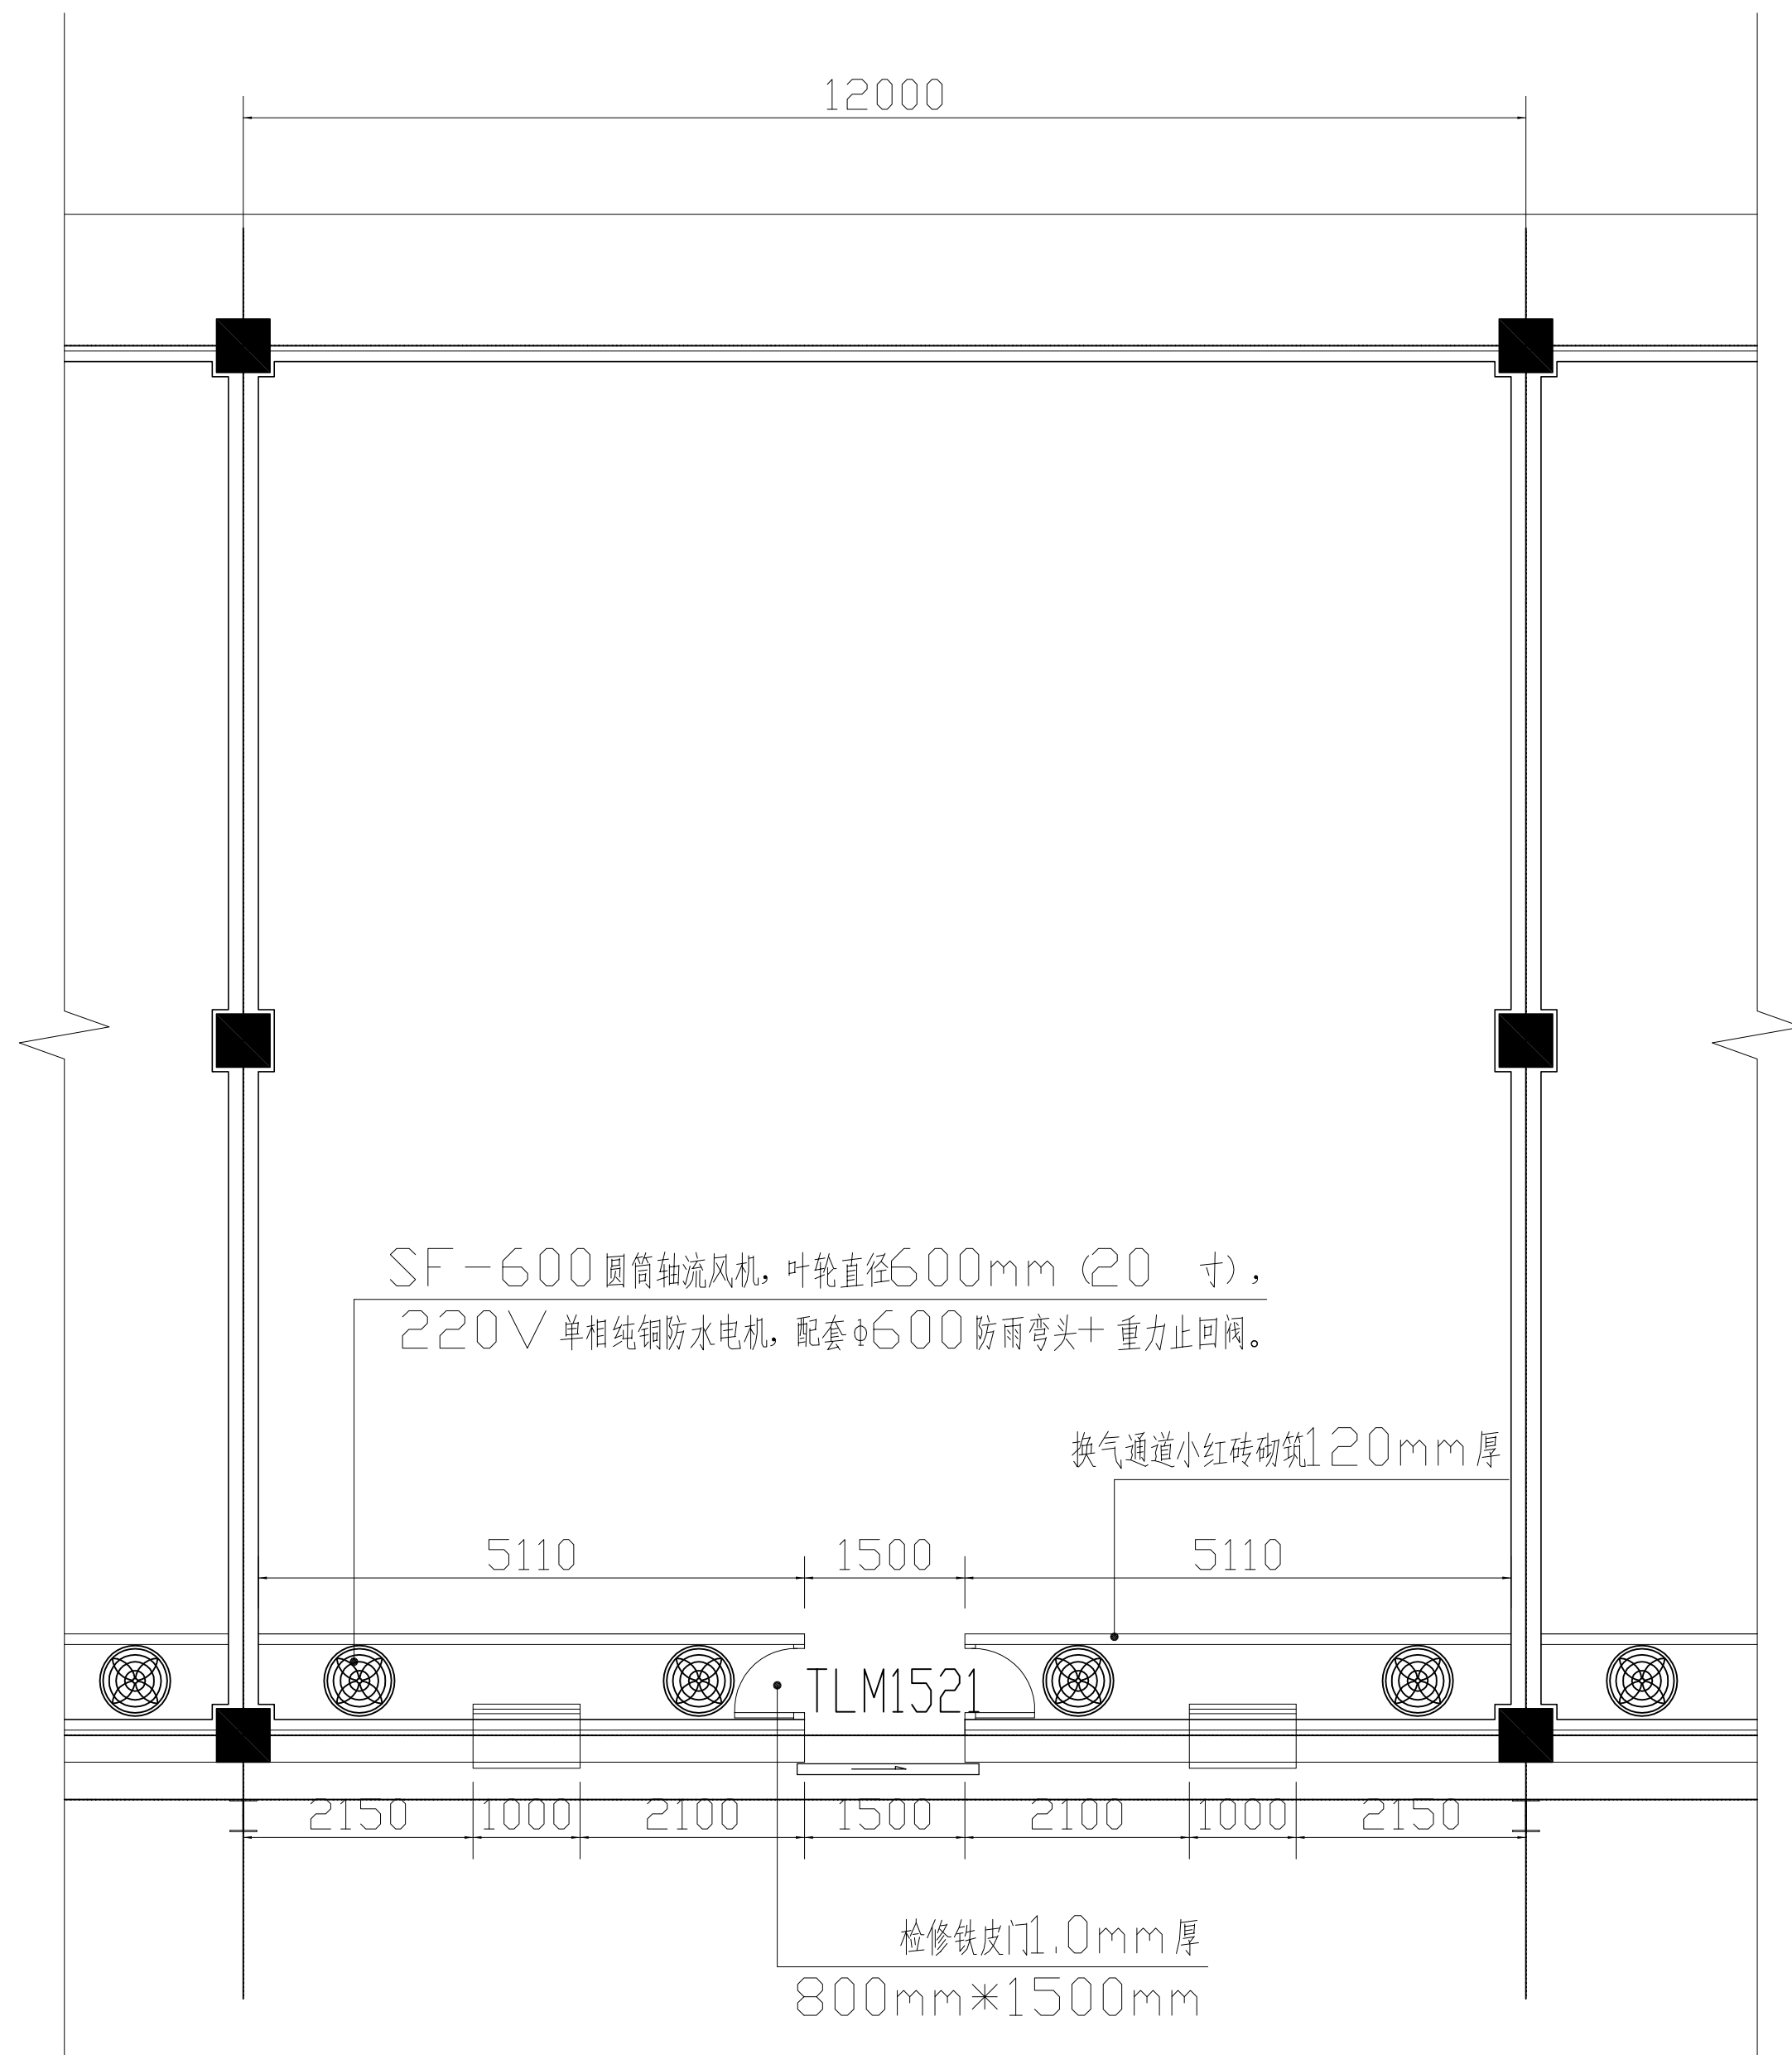

恒温库平面图

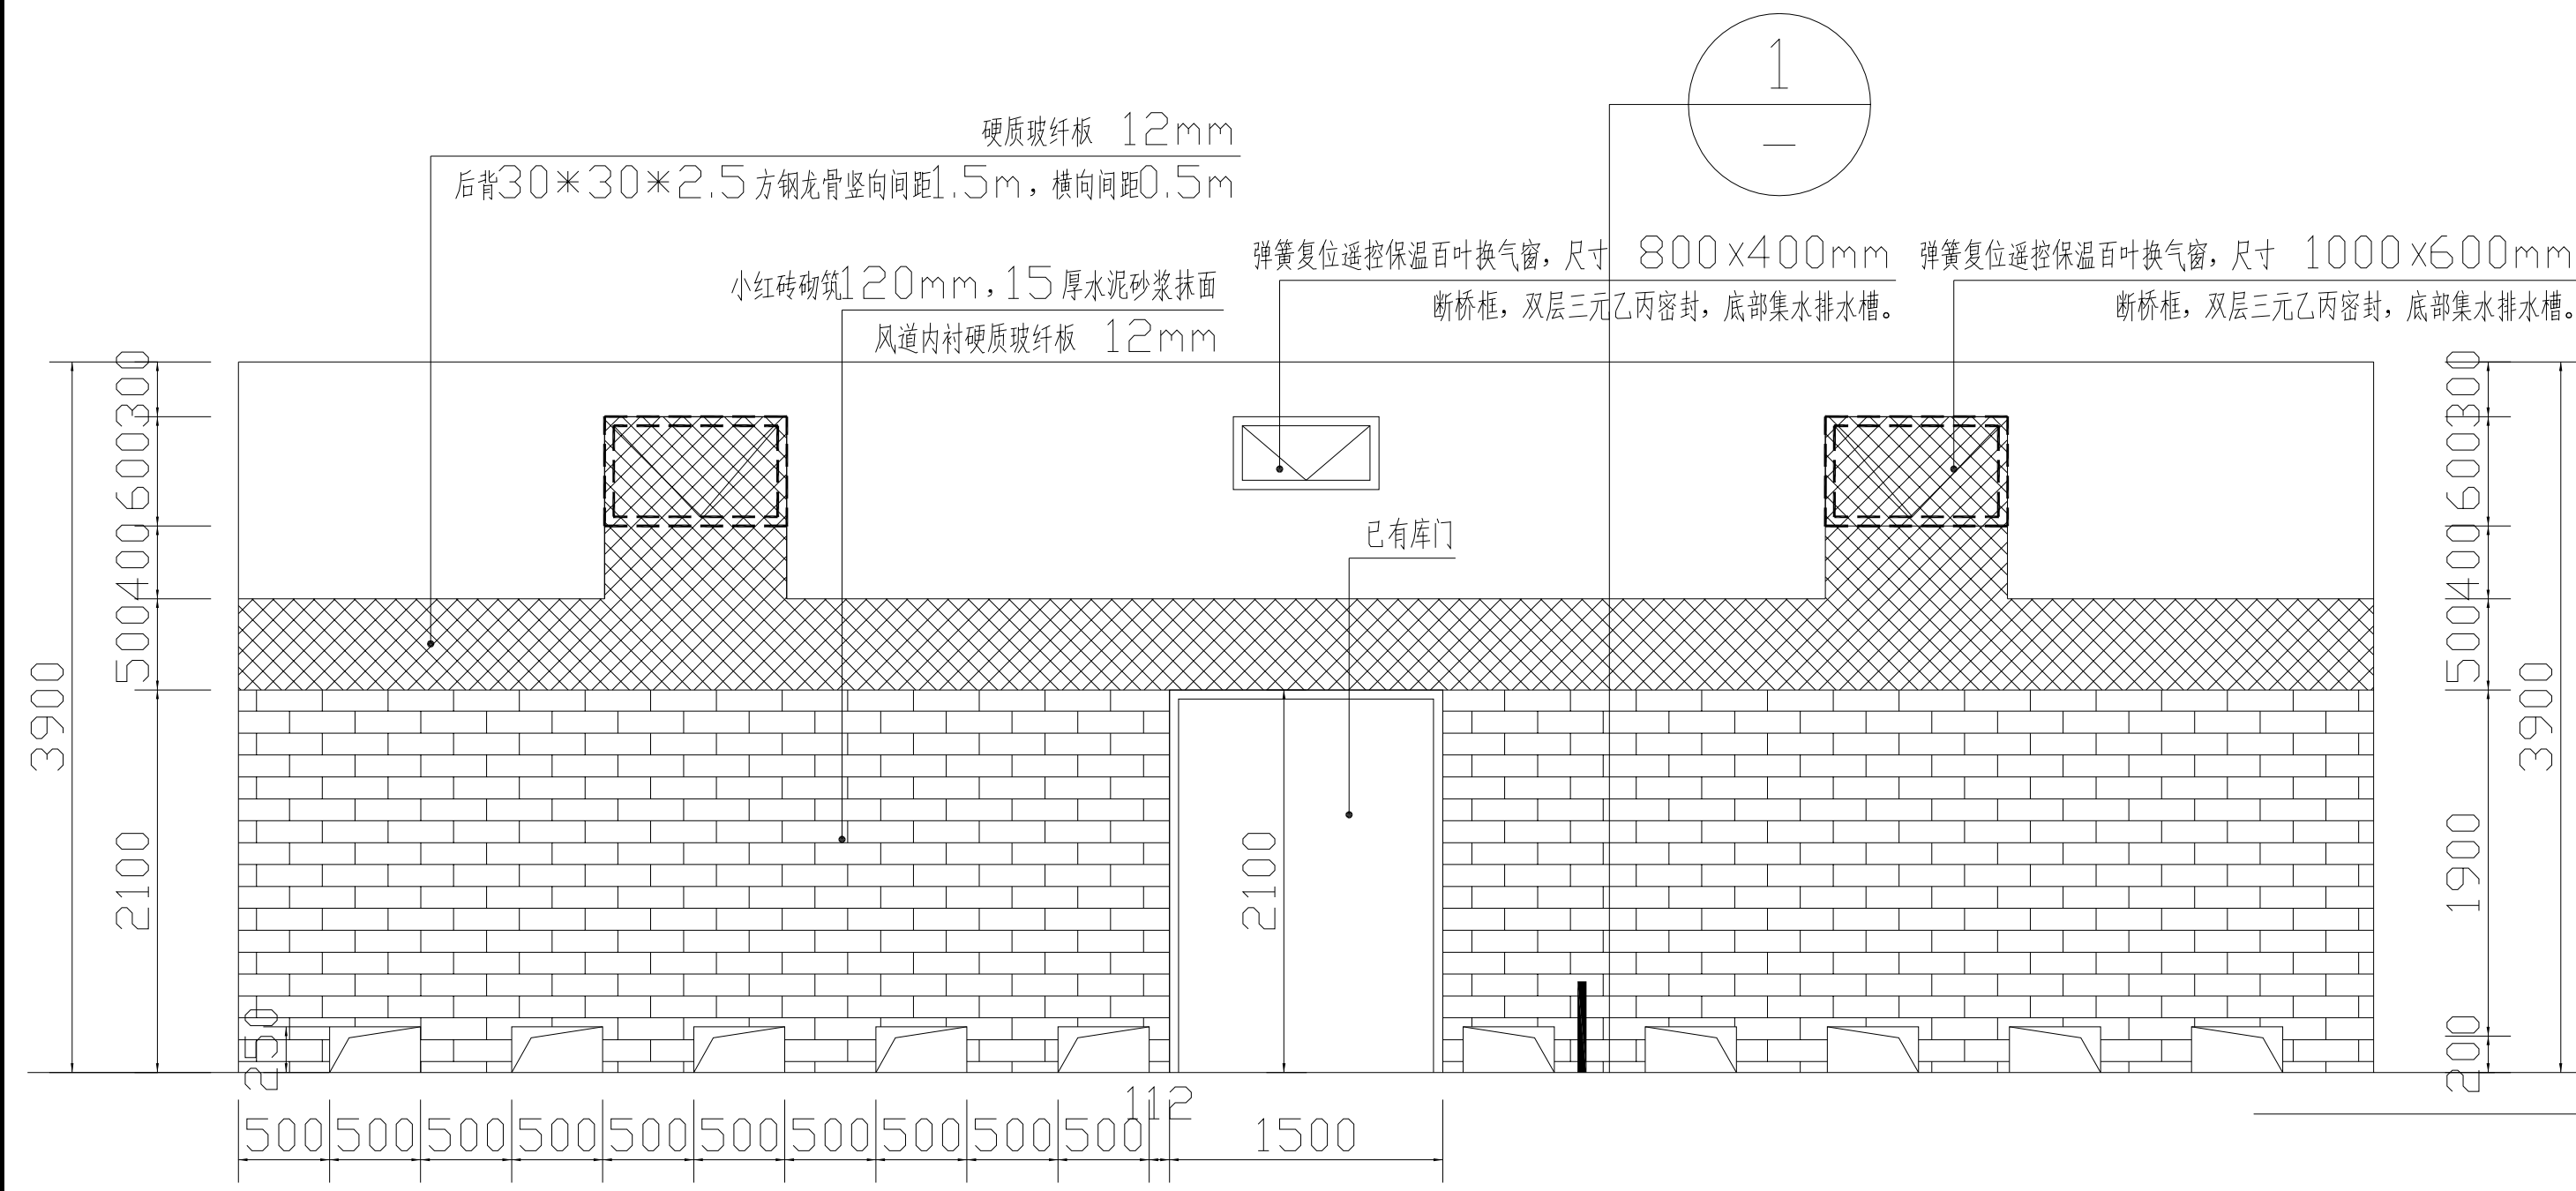

换气通道立面图

硬质玻纤板 12mm, 后背30*30*2.5方钢龙骨
竖向间距1.5m, 横向间距0.5m

小红砖砌筑120mm, 15厚水泥砂浆抹面
风道内衬硬质玻纤板 12mm厚

换气通道

