


护岸结构图

1
1

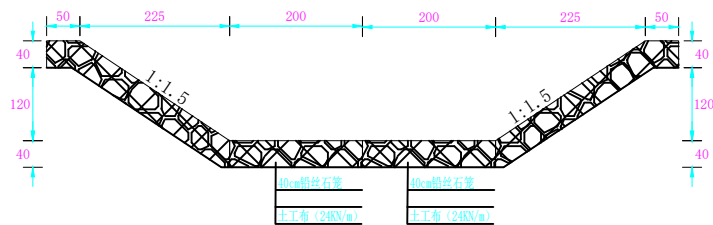


说明:

- 护岸坡度取为1:1.5，护岸由护岸、护底二部分组成。
- 护岸从上至下依次为40cm厚的铅丝石笼、土工布24kN/m，铅丝网眼尺寸为12cm×15cm，网片丝径3.25mm，拉丝3.25mm。
- 网线镀锌防腐处理镀锌含量不小于245g/m²，箱内填充的块石直径不得小于20cm，块石干饱和强度不小于30Mpa。在压顶和护岸拐角处设置对拉筋，护岸每间隔1米设对拉筋一处。

中水科源工程咨询（大安）有限公司						
批准		明星村排洪沟治理工程		初步设计 阶段		
核定	齐香兰			水 工 部分		
审查	齐香兰	明星村排洪沟治理工程结构图				
校核	匡红云					
设计	苏俊					
制图	苏俊	比例	1:100	日期	2026.04	
设计证号:		图号	HW-JGT-01			

护岸横断面图


比例尺 横比 1: 100 纵比 1: 100

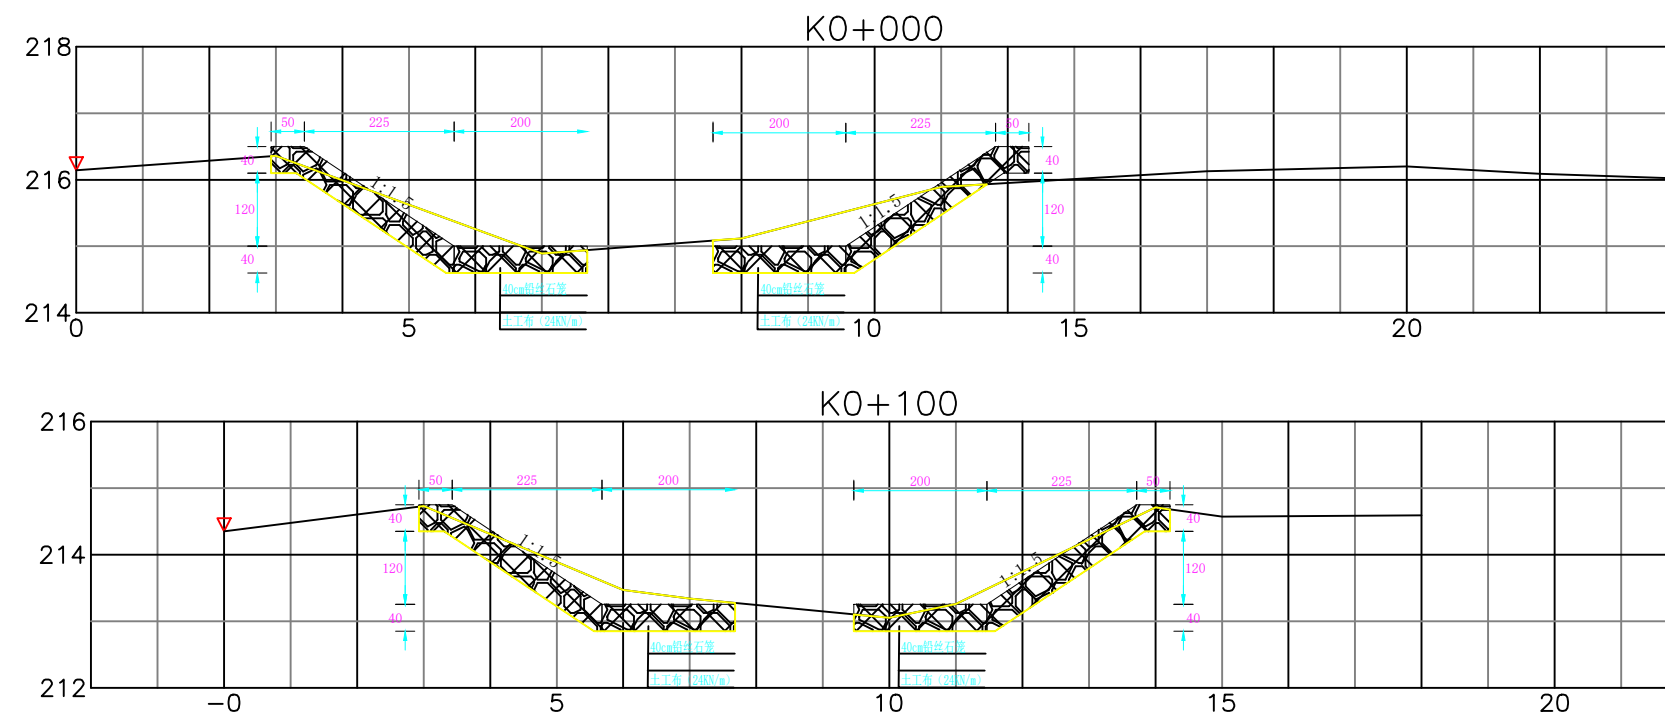

中水科源工程咨询（大安）有限公司					
批准		明星村排洪沟治理工程		初步设计	阶段
核定	齐香兰			水工	部分
审查	齐香兰	明星村排洪沟治理工程横断面图			
校核	巨永云				
设计	苏俊				
制图	苏俊				
设计证号：		比例	1:100	日期	2026.04
		图号	H P - H D M - 0		

护岸横断面图

比例尺 横比 1: 100 纵比 1: 100

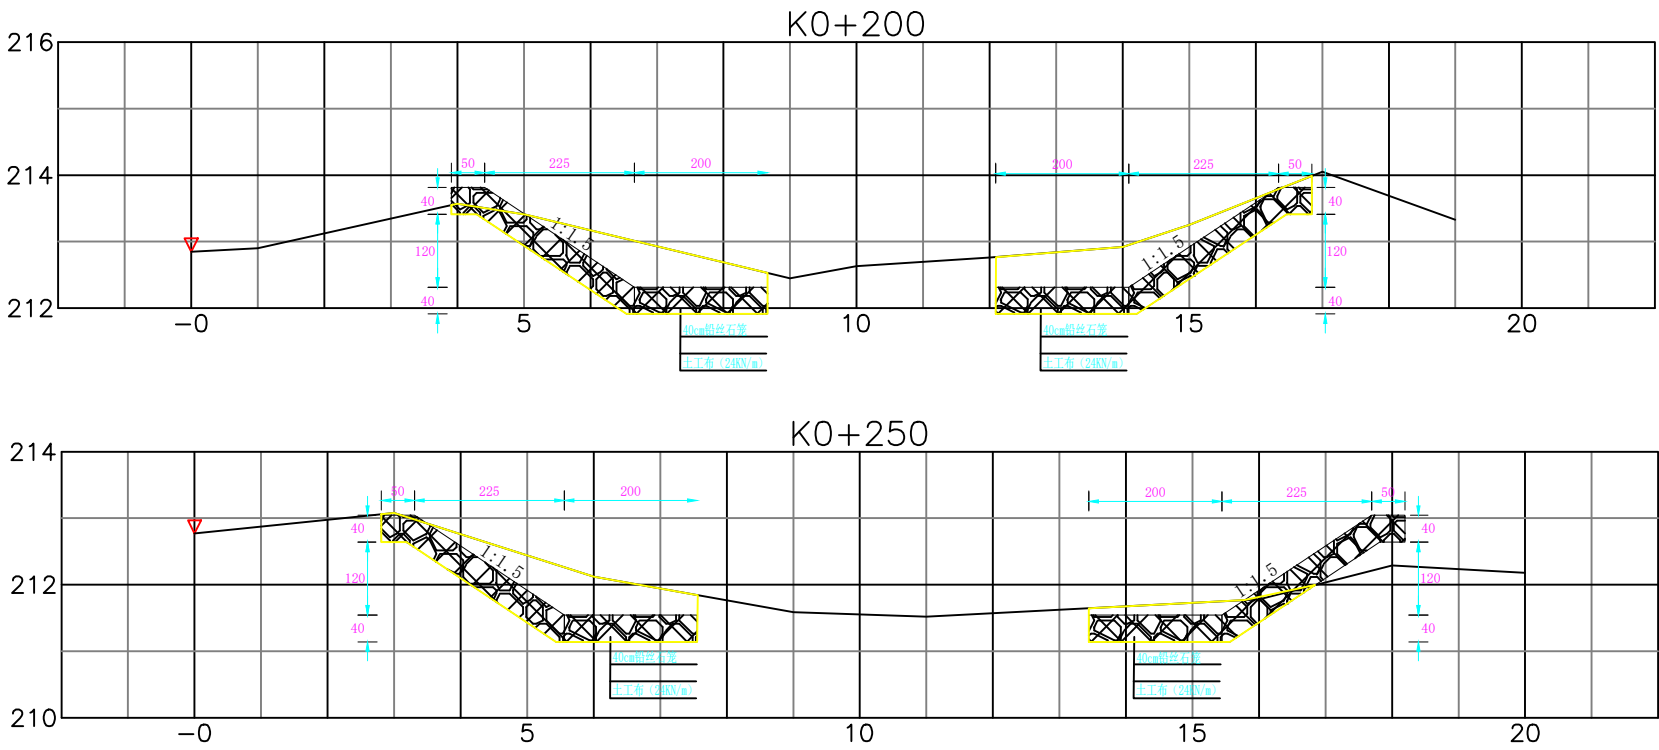


中水科源工程咨询（大安）有限公司						
批准		明星村排洪沟治理工程		初步设计 阶段		
核定	齐香兰			水 工 部分		
审查	齐香兰	明星村排洪沟治理工程横断面图				
校核	匡红云					
设计	苏俊					
制图	苏俊	比例	1:100	日期	2026.04	
设计证号:		图号	H P - H D M - 0			


护岸横断面图

比例尺 横比 1: 100 纵比 1: 100

左侧

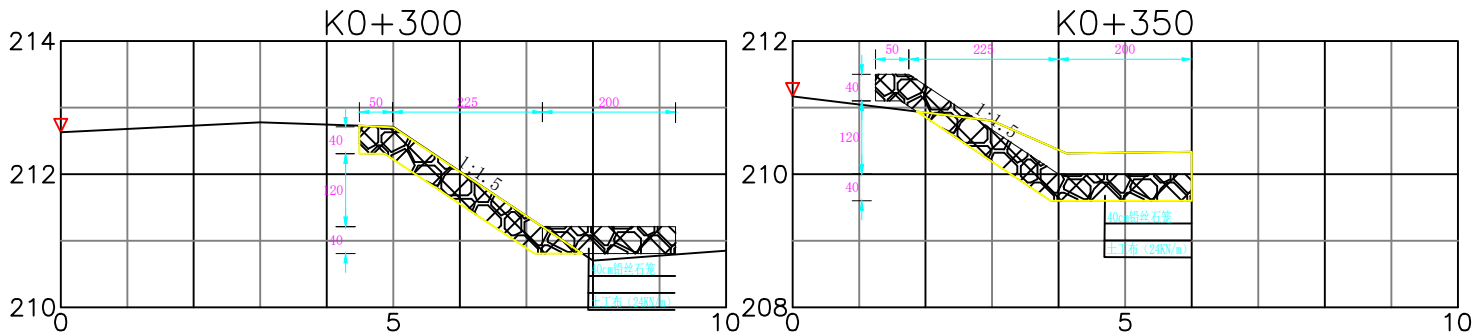

右侧

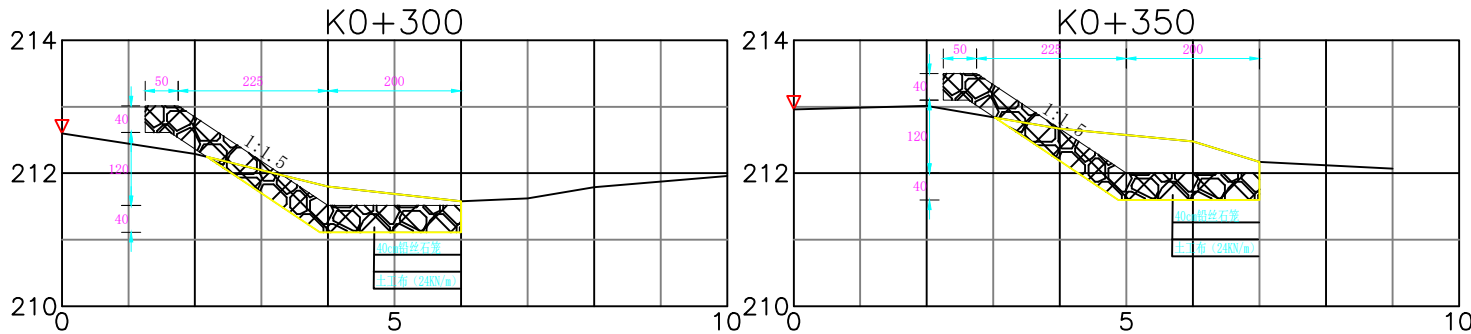

中水科源工程咨询（大安）有限公司							
批准		明星村排洪沟治理工程		初步设计		阶段	
核定	齐香兰			水 工		部分	
审查	齐香兰	明星村排洪沟治理工程横断面图					
校核	匡红云						
设计	苏俊						
制图	苏俊	比例	1:100	日期	2026.04		
设计证号:		图号	H P - H D M - 0				