
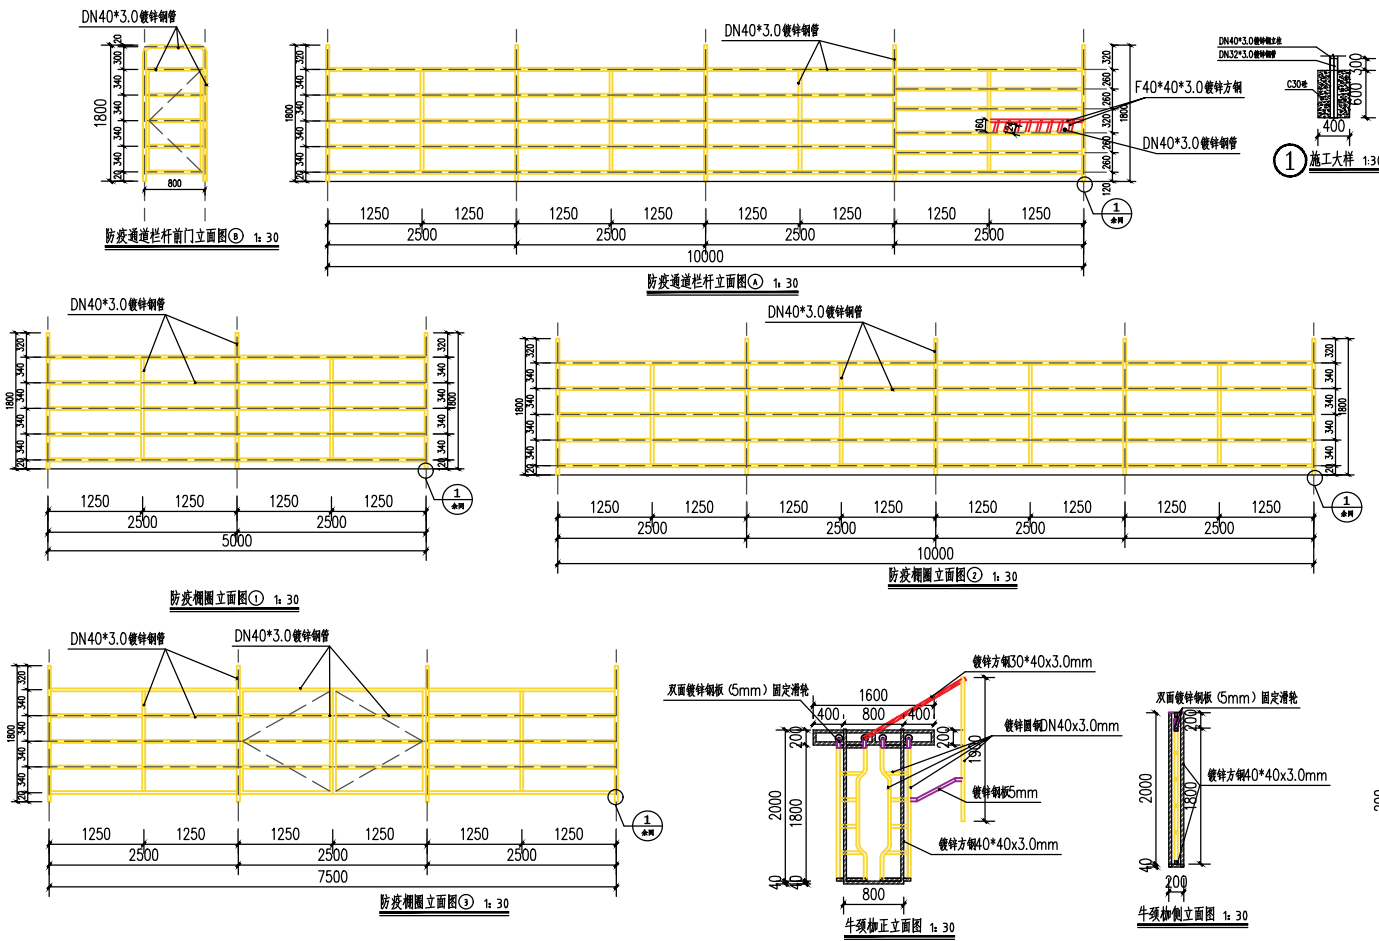


2026年达日罕乌拉苏木防疫栅栏及牛槽安装项目

说明:

- 1、在达日罕苏木巴彦都呼嘎查、巴音宝力格嘎查、乌拉苏太嘎查、巴彦浩舒嘎查、达根诺日嘎查、达里嘎查共计新安装牛槽子180个，详见附图；
- 2、巴彦都呼木嘎查、巴音宝力格嘎查、乌拉苏太嘎查、巴彦浩舒嘎查、达根诺日嘎查、达里嘎查、都日诺日嘎查、贡格尔嘎查、塔班呼如嘎查、那日斯嘎查共计安装防疫栏栅30套，详见附图；

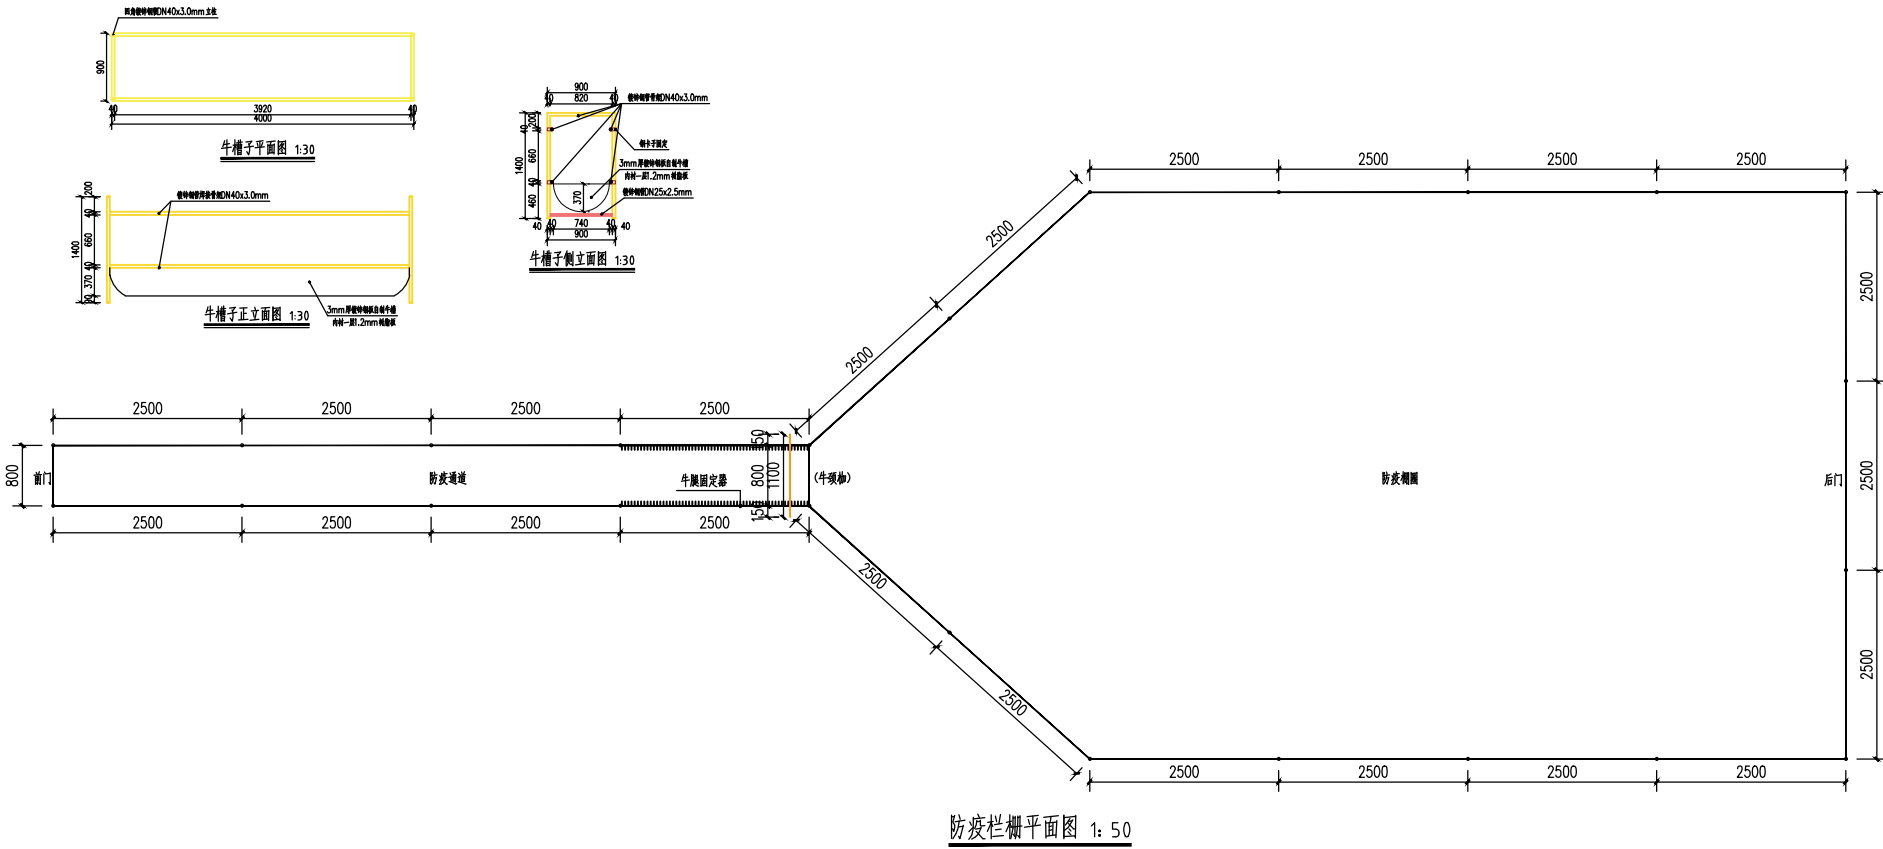

国旭规划设计有限公司
Guoxu Planning and Design Co., Ltd

工程设计资质证书: A352016510
建筑行业乙级 市政行业乙级
风景园林工程设计专项乙级
地址: 贵州省铜仁市碧江区麒龙国际会展城A-1区
D3栋1-6号

备注:
REMAEK

建设单位
CLIENT

克旗达日罕乌拉苏木人民政府

项目名称
PROJECT NAME

2026年达日罕乌拉苏木防疫栅栏
及牛槽安装项目

子项名称
SUB-PROJECT NAME

图纸名称
DRAWING TITLE

1#楼梯间及卫生间详图
2#楼梯间及卫生间详图

设计签字
SIGNATURE

项目负责人
PROJECT CHIEF

张 韬

专业负责人
DISCIPLIN CHIEF

王玉虎

校 对
DESIGNED BY

李雯蕾

审 定
DRAWN BY

张 韬

审 核
CHECKED BY

王玉虎

设 计
AUDITED BY

逢锦莲

制 图
APPROVED BY

逢锦莲

出图签章
ISSUING STAMP



执业签章
REGISTRATION STAMP

设计编号
PROJECT NO.

出图日期
DATE

2026年06月

图 别
DRAWING TYPE

建施

图 号
DRAWING NO.

01

比 例
SCALE

1:100

本图纸需经相关部门审批通过后方可用于施工。