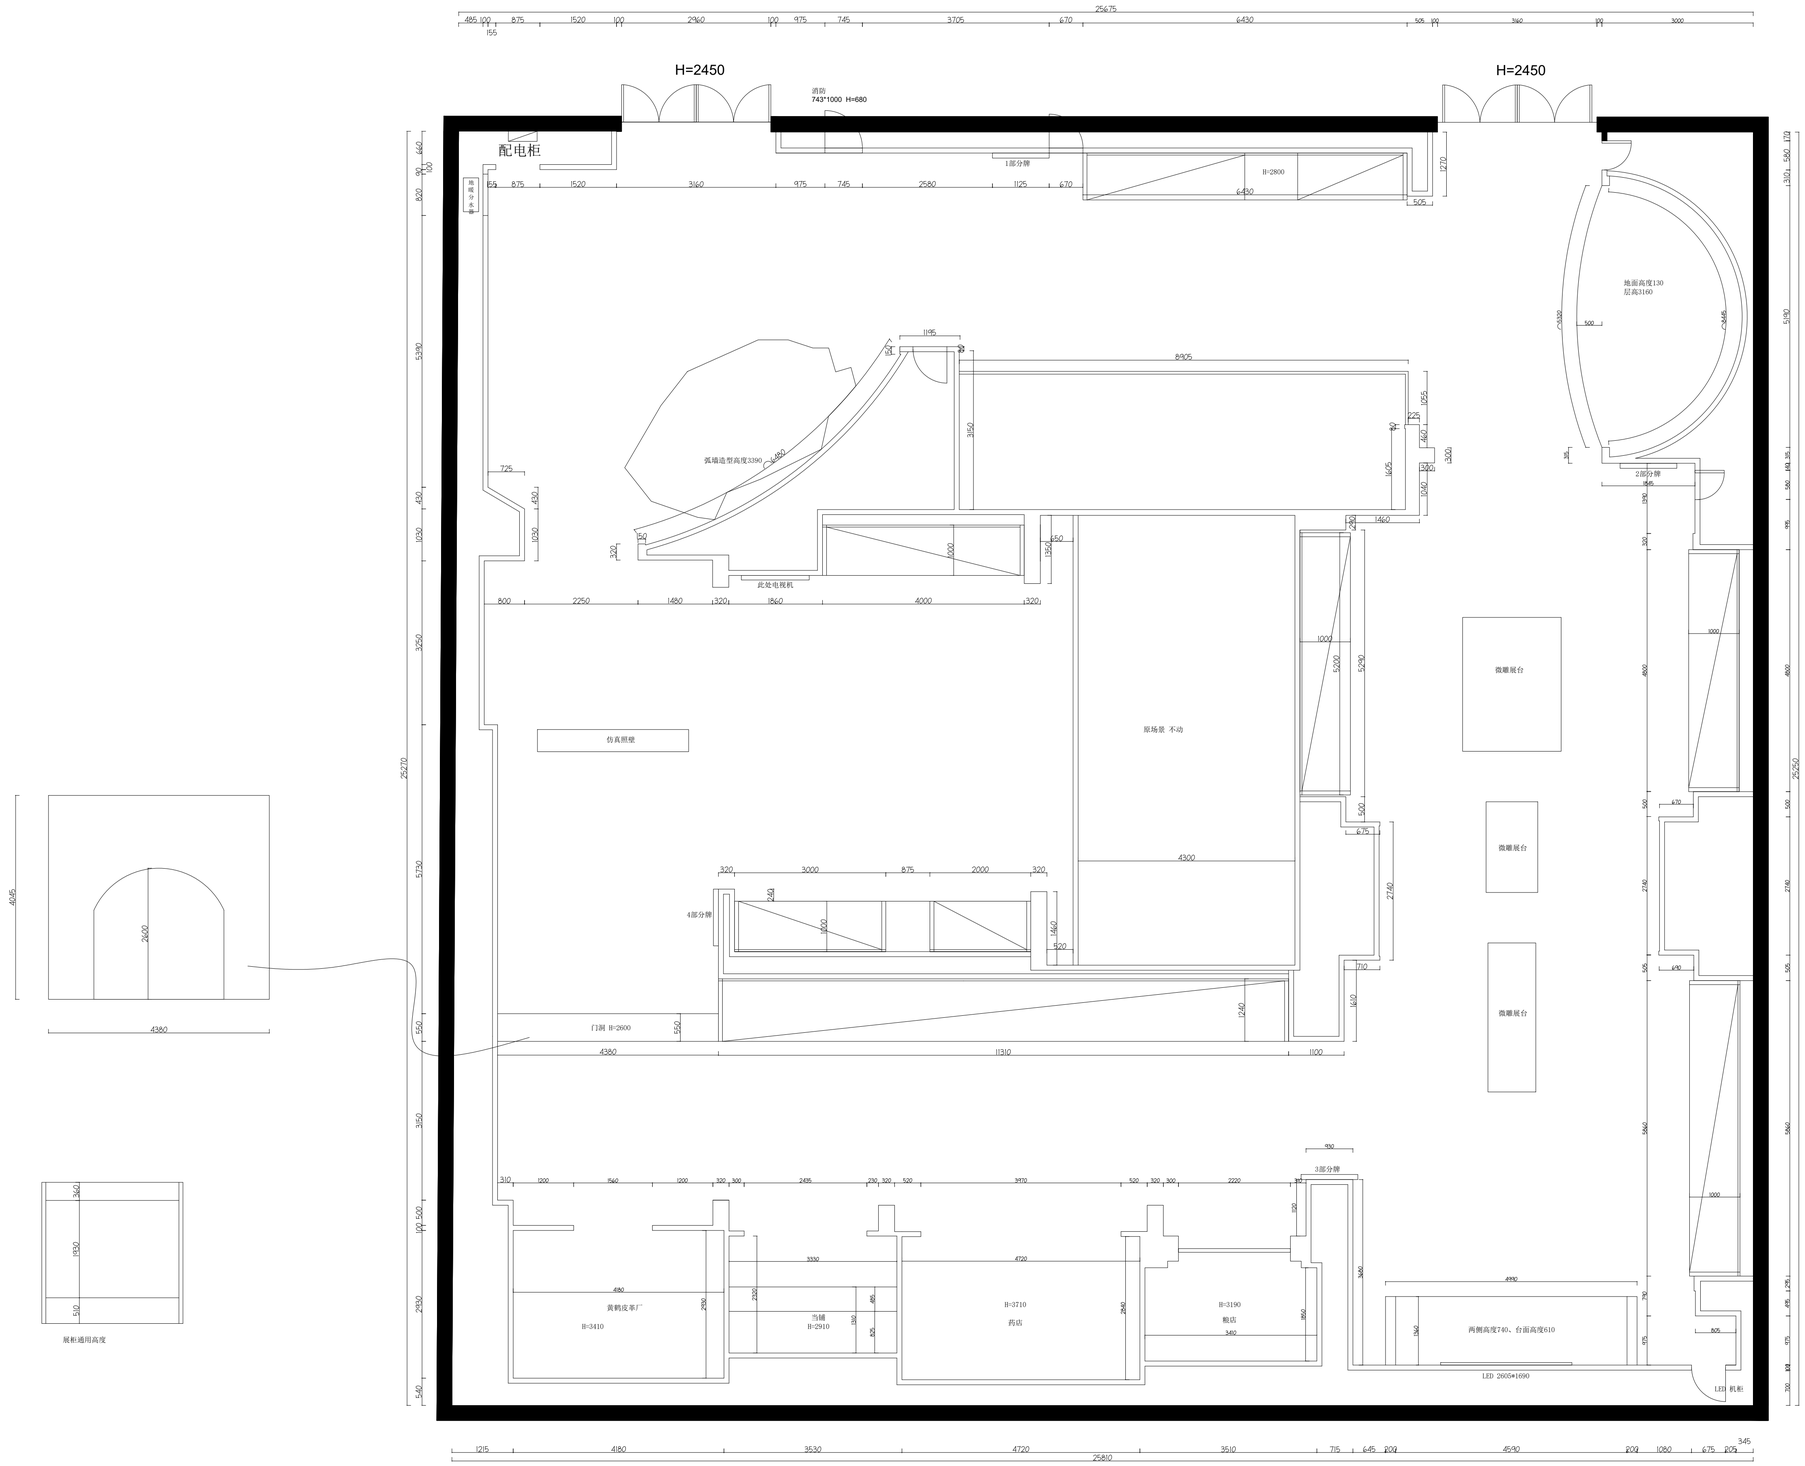
H=2450
H=2450
消防
743*1000 H=680
配电柜
1部分辨
H=2800
地面高度130
层高3160
2部分辨
弧墙造型高度3390
此处电视机
仿真照壁
原场景 不动
微雕展台
微雕展台
微雕展台
4部分辨
门洞 H=2600
3部分辨
黄鹤楼茶厂
H=3410
当铺
H=2910
H=3710
药店
H=3190
粮店
两侧高度740、台面高度610
LED 2605*1690
LED 机柜
展柜通用高度