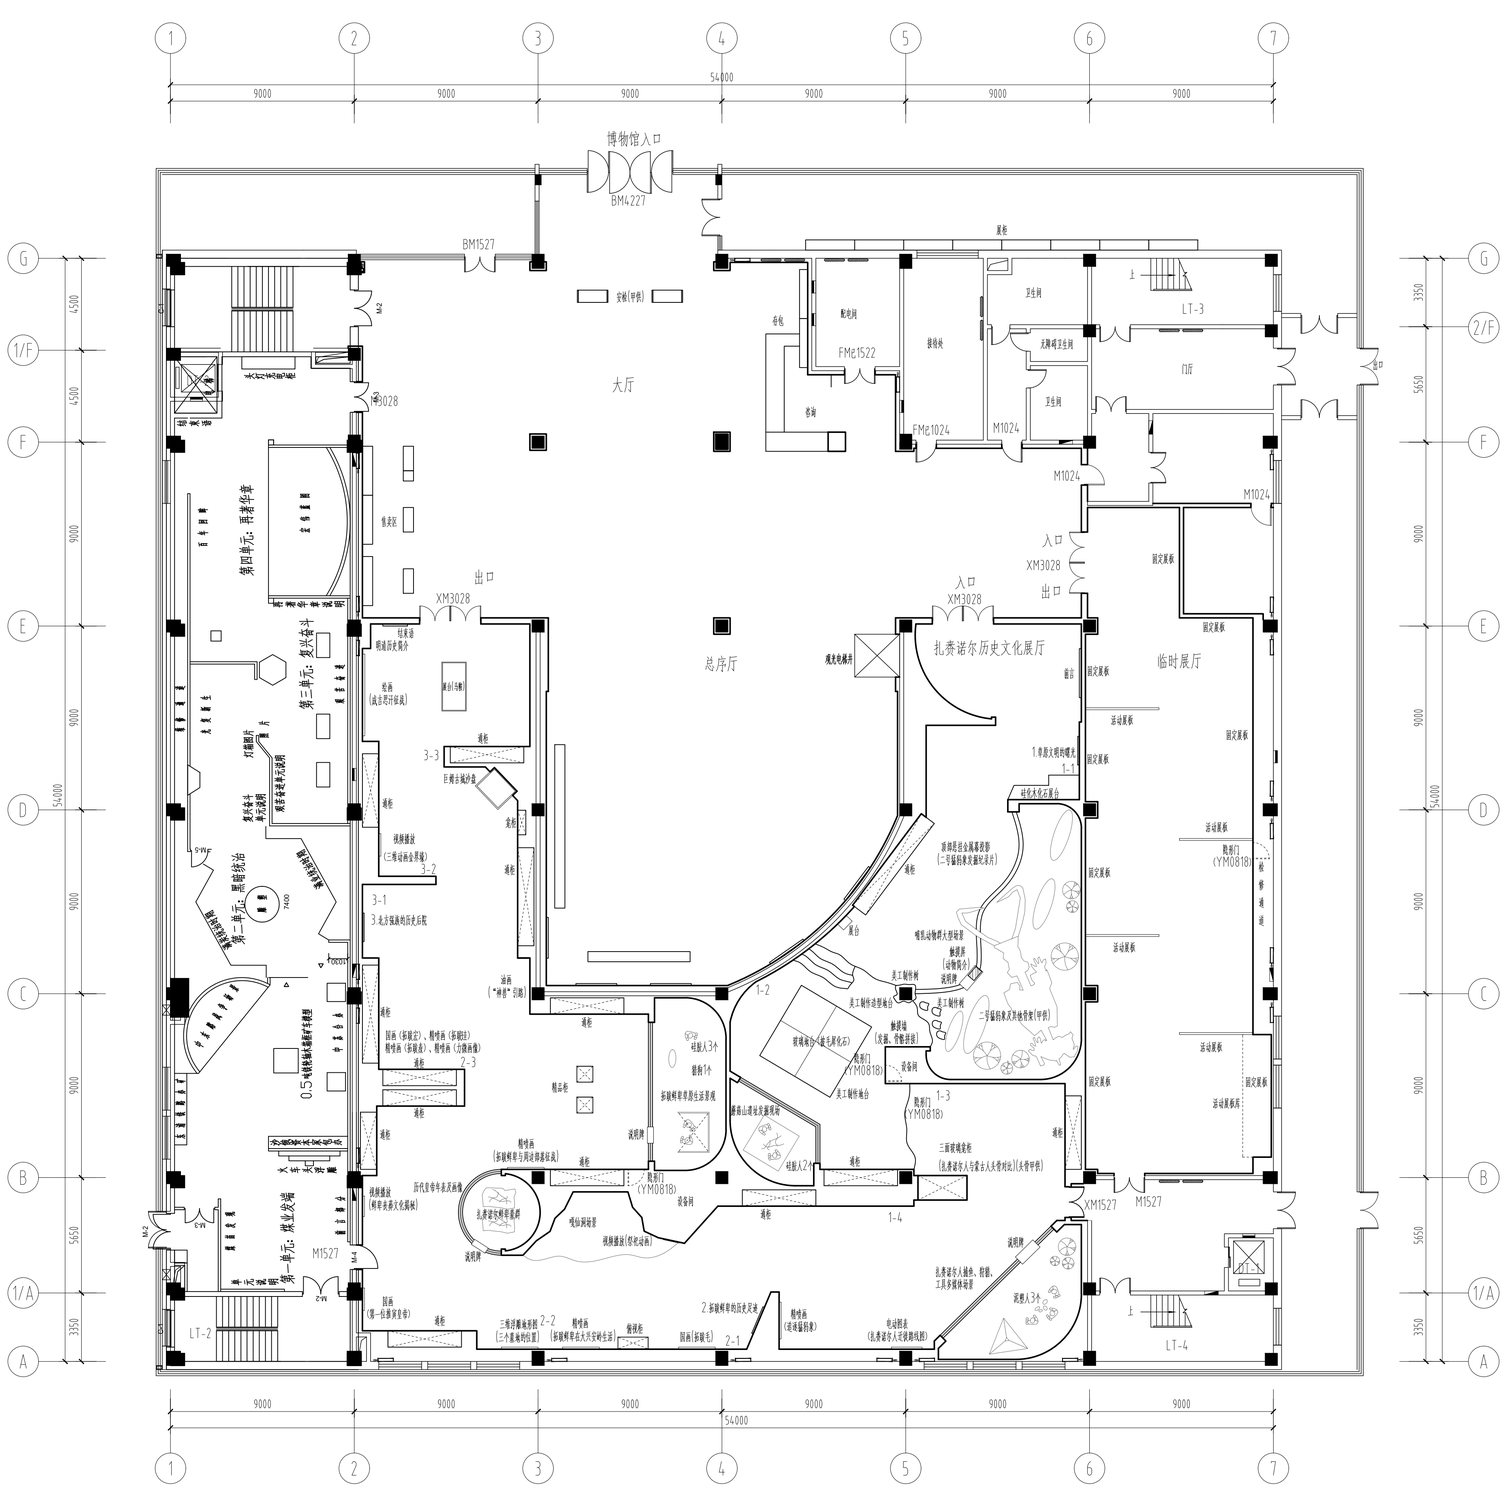



一层平面布置图 S=1:150

说明：

大厅施工面积525m²

总序厅施工面积292m²

扎赛诺尔历史文化展厅面积1004m²

临时展厅面积308m²

| | | | | | | | |
|---|---|---|---|---|---|---|---|
| 设 计 | | 审 核 | | 工程名称 | 扎赛诺尔博物馆一层陈展工程 | 工程编号 | |
| 绘 图 | | 专业负责人 | | 图纸名称 | 一层平面布置图 | 图 别 | 装饰、陈列 |
| 校 对 | | 审 定 | | | | 日 期 | 2012.03 |
| | | | | | | 图 号 | P04 |