




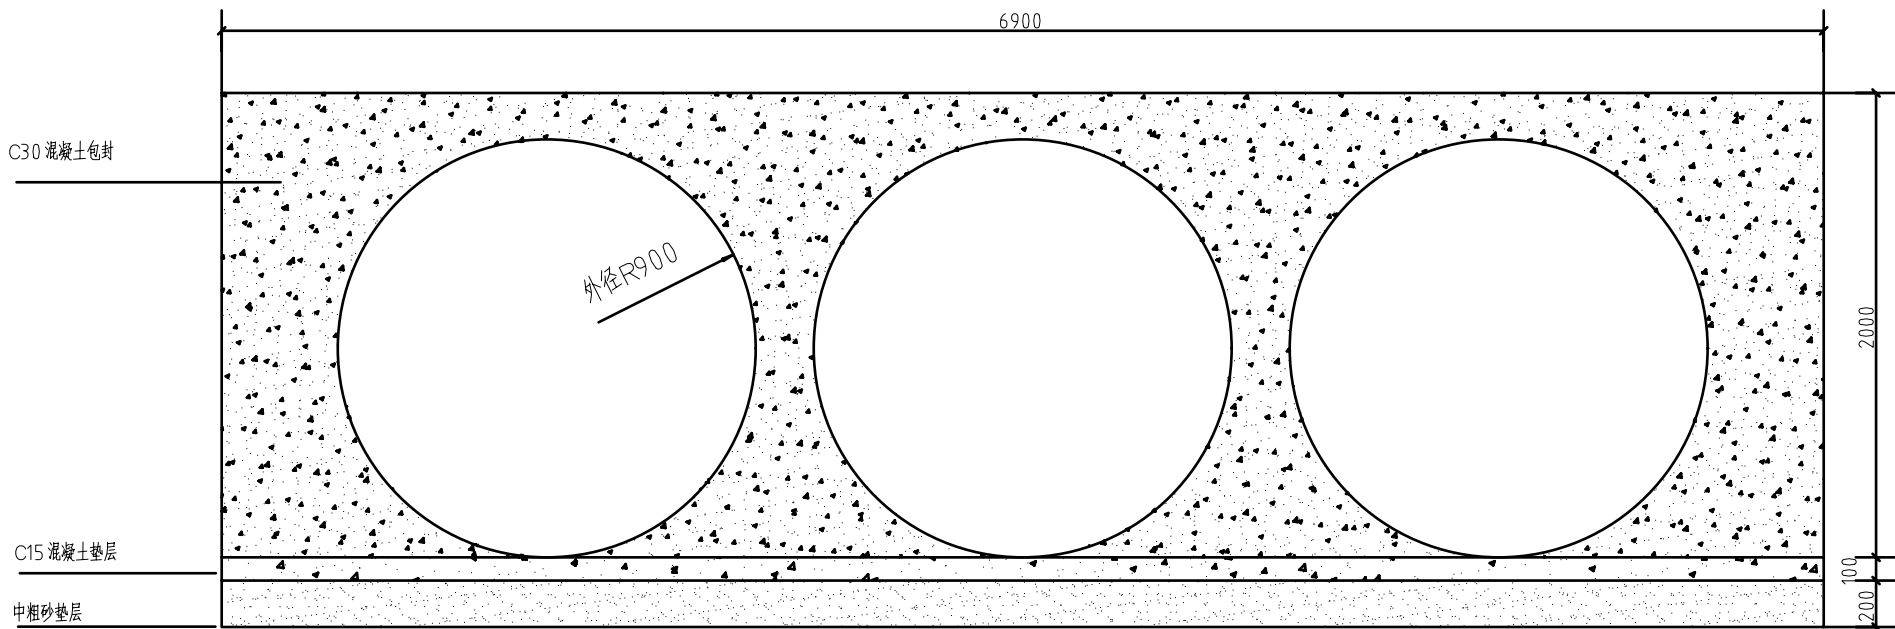


涵管剖面图 1:100

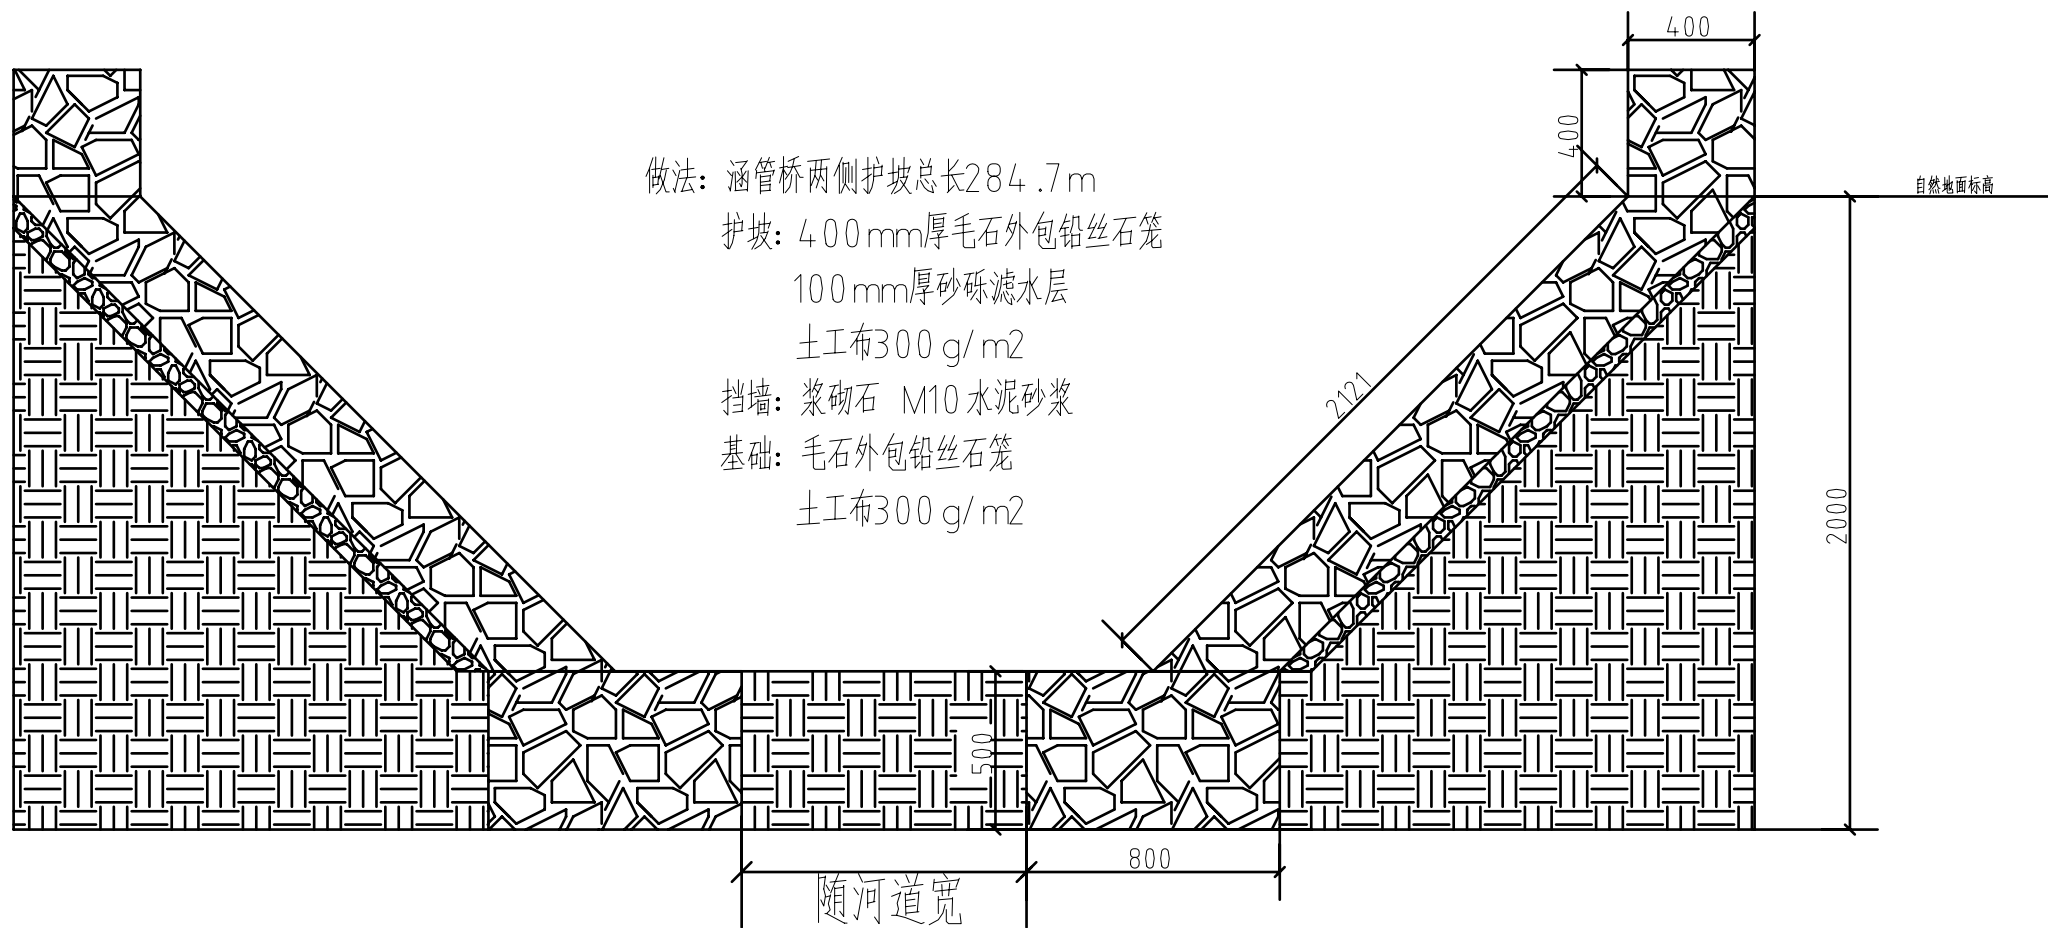


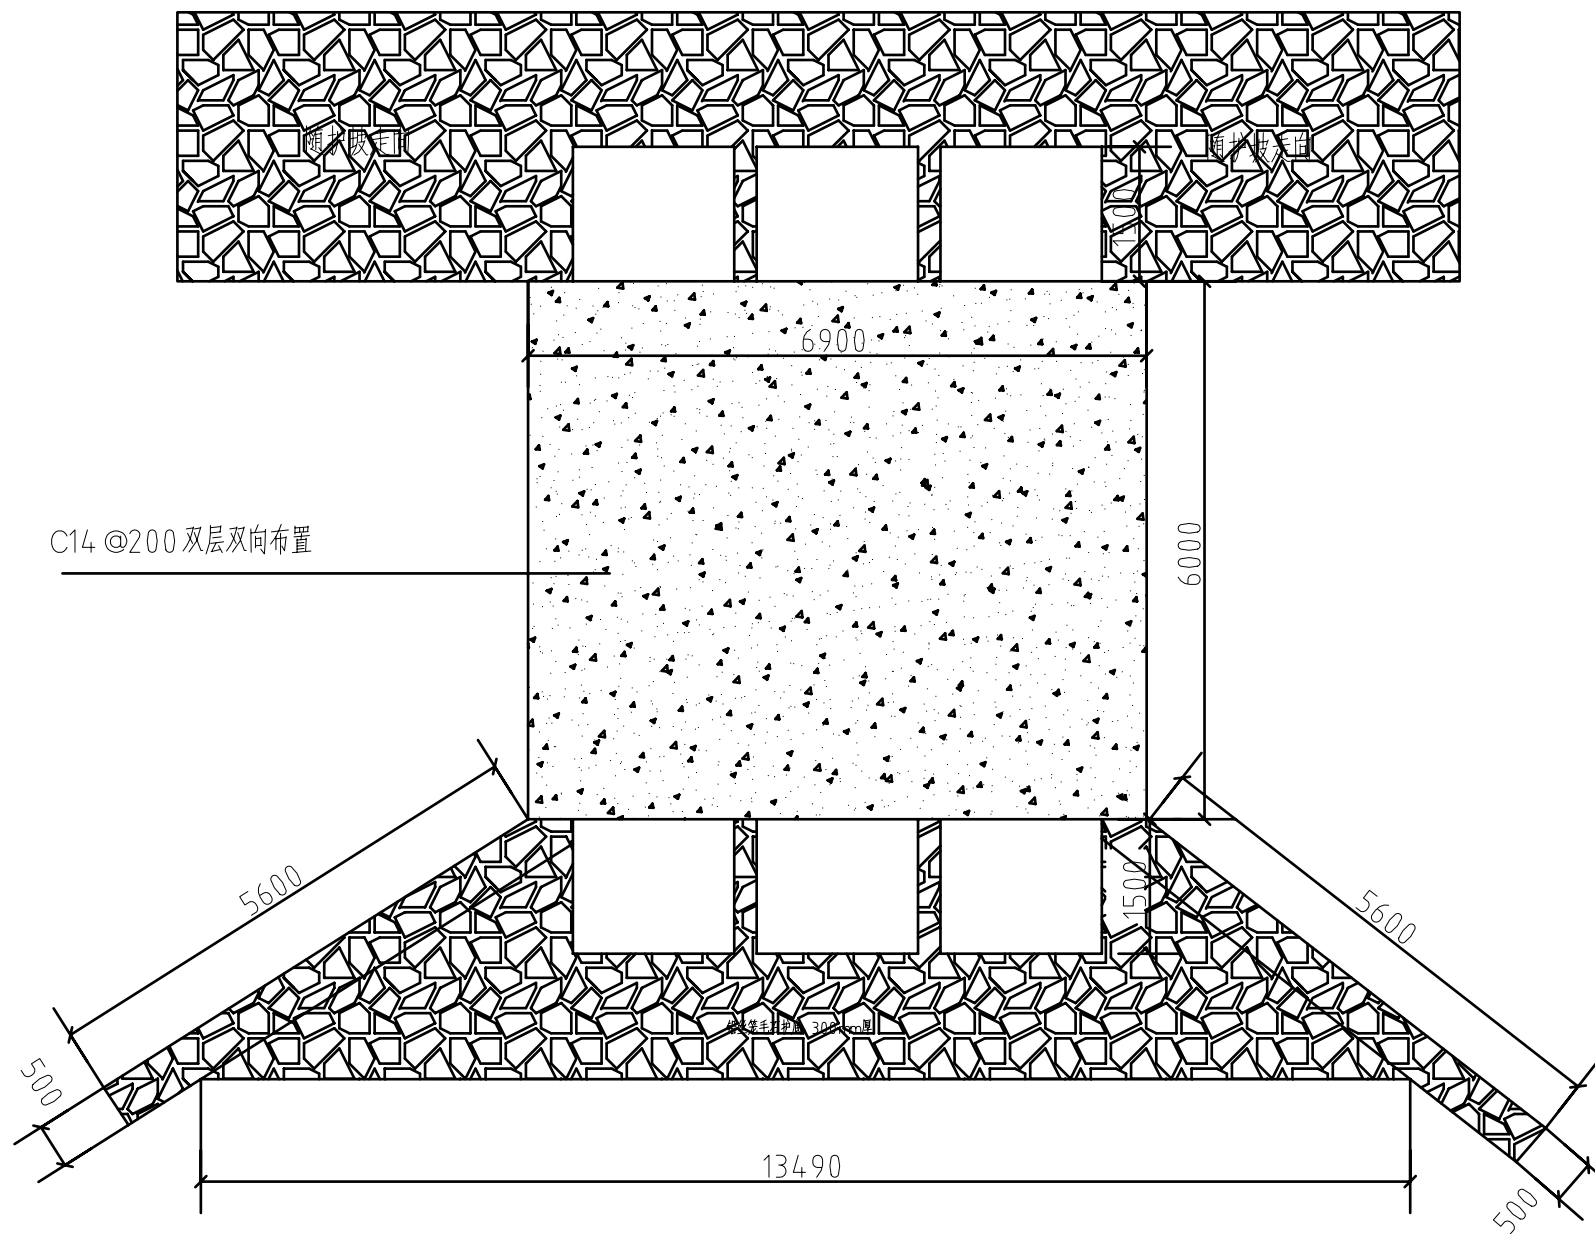

涵管部分平面图 1:100

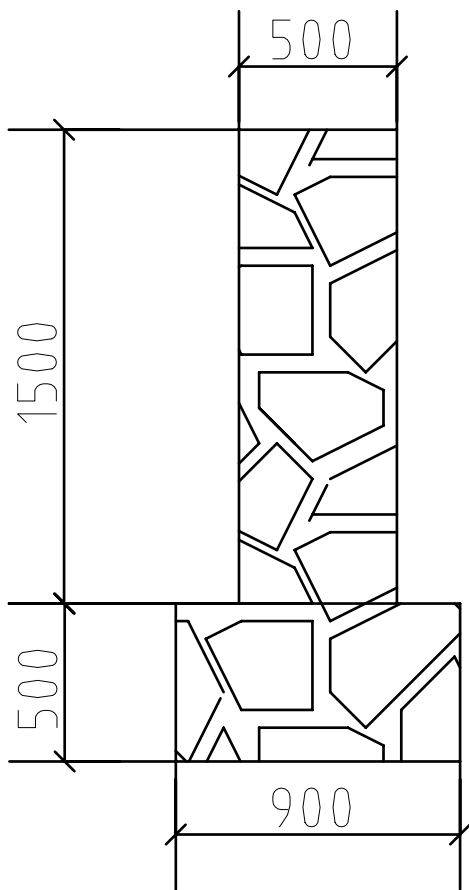


挡水墙剖面图 1:100

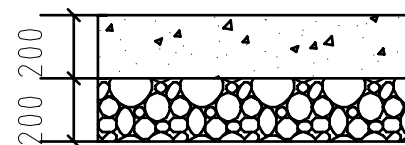


水泥路面结构层 1:100


水泥路面做法: 200mm厚C30混凝土
200mm厚卵石垫层
水泥路总长121m,宽6m

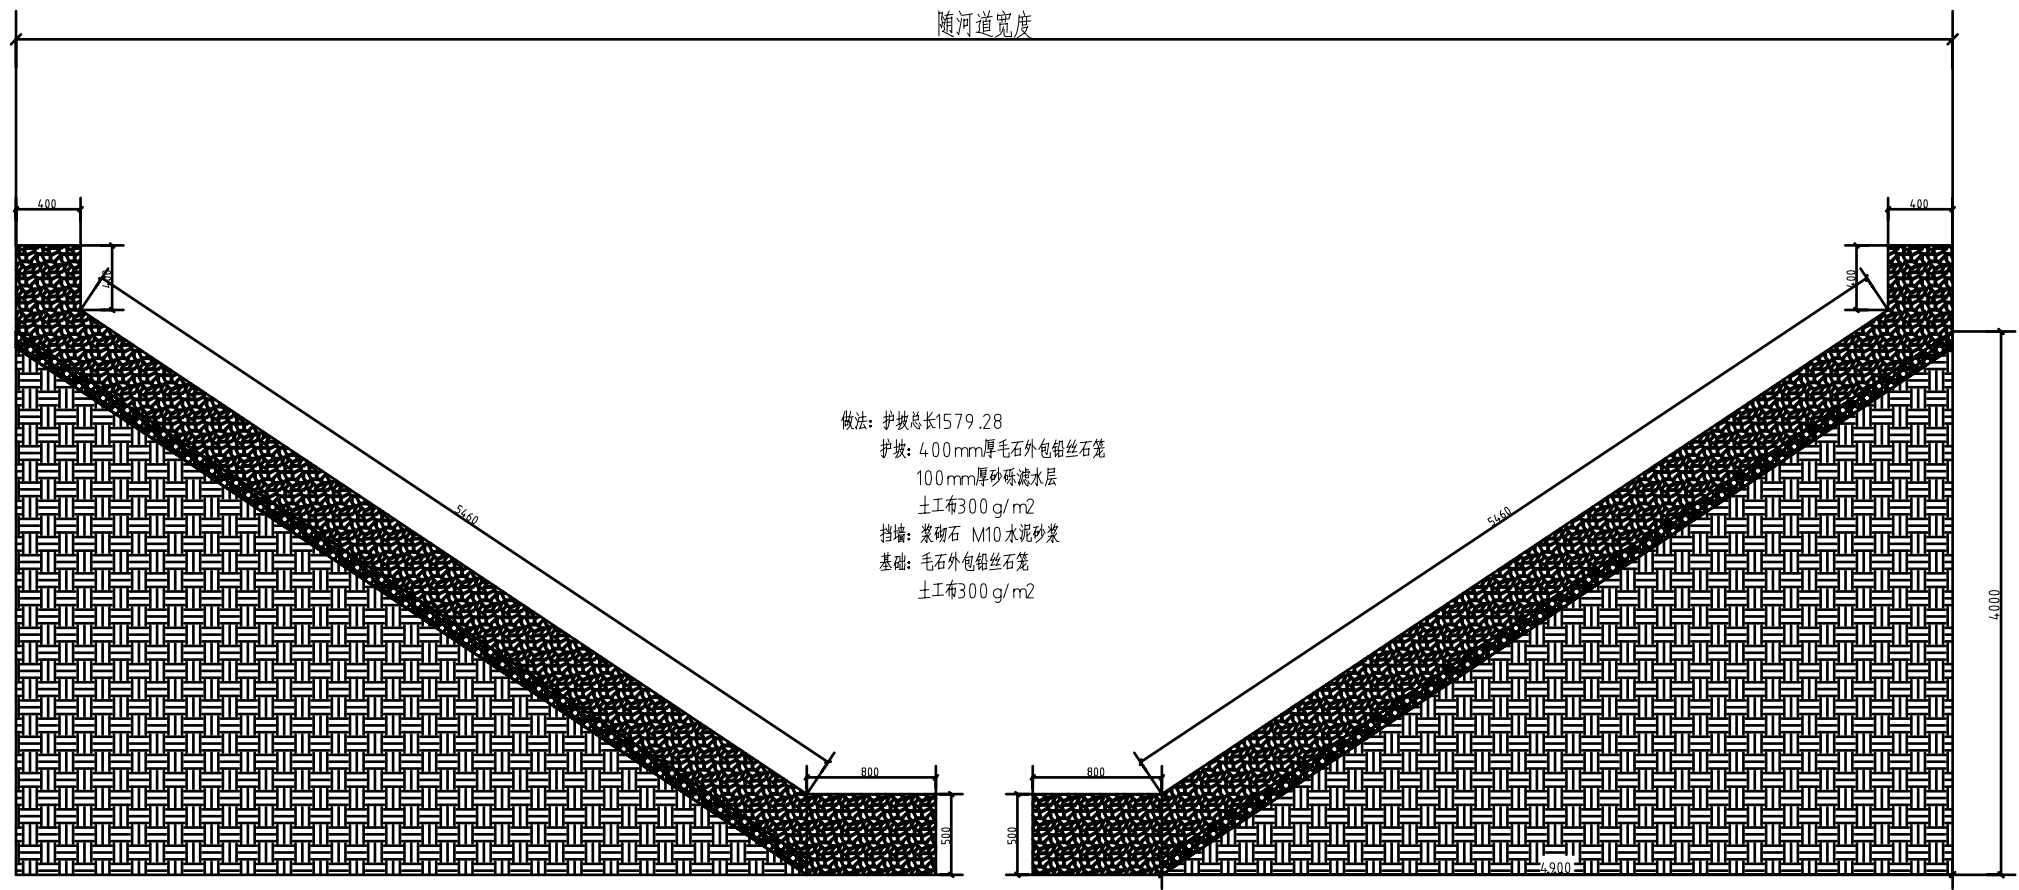

双侧护坡断面图 1:100

 

过水路面平面图 1:100

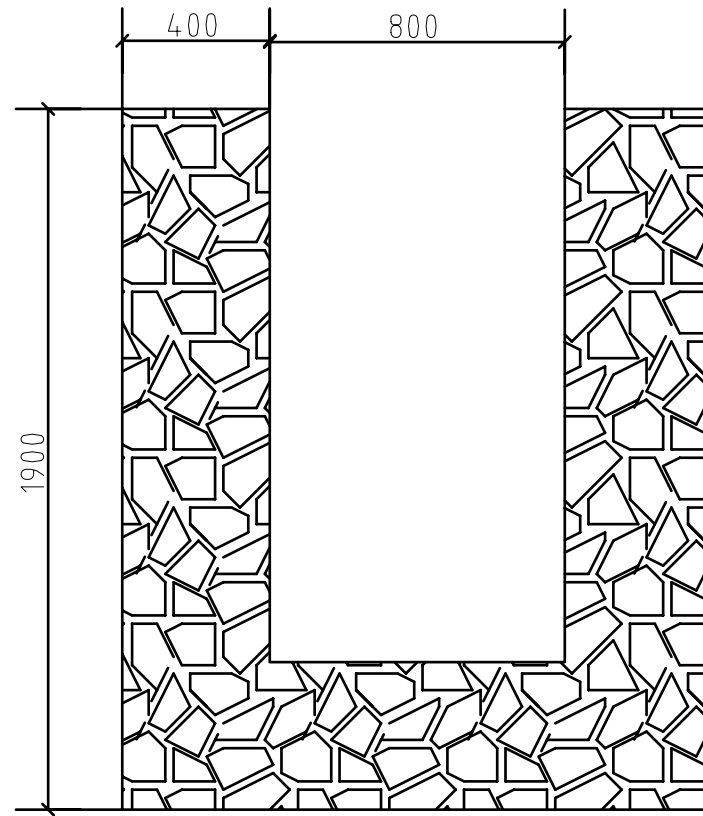


排水沟剖面图 1:100

做法：共计68m


排水沟：浆砌石 M10 水泥砂浆

基 础：浆砌石 M10 水泥砂浆

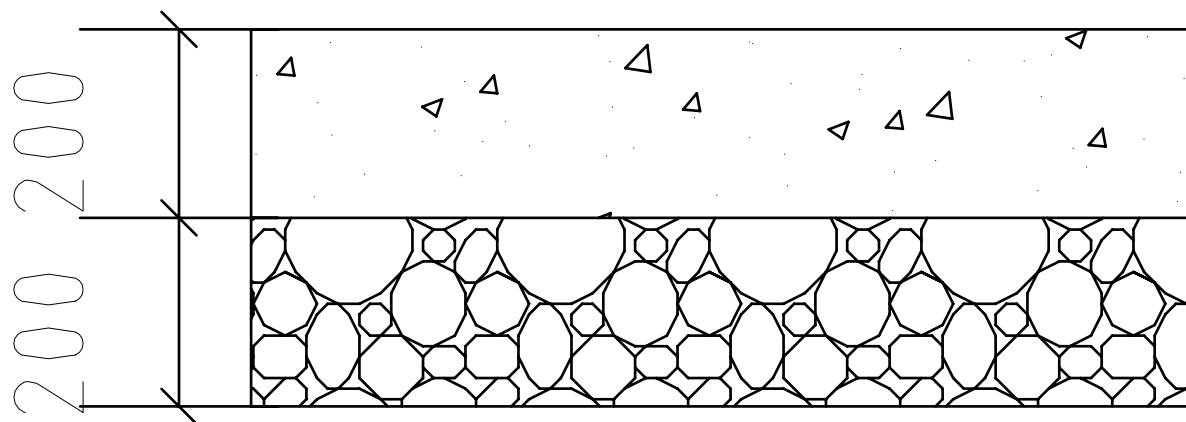

水路面结构层 1:100



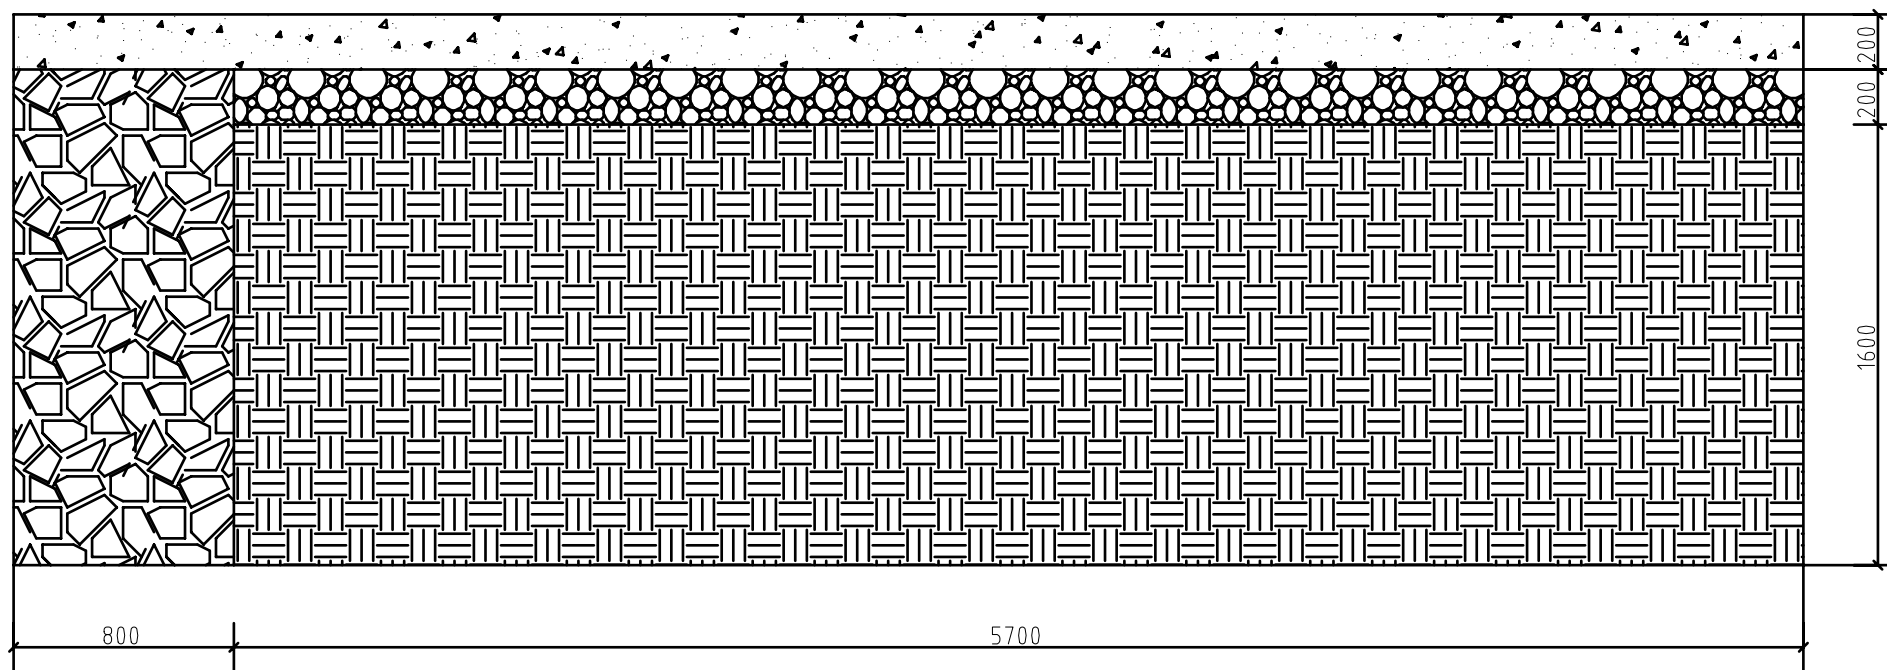

过水路面剖面图 1:100

