




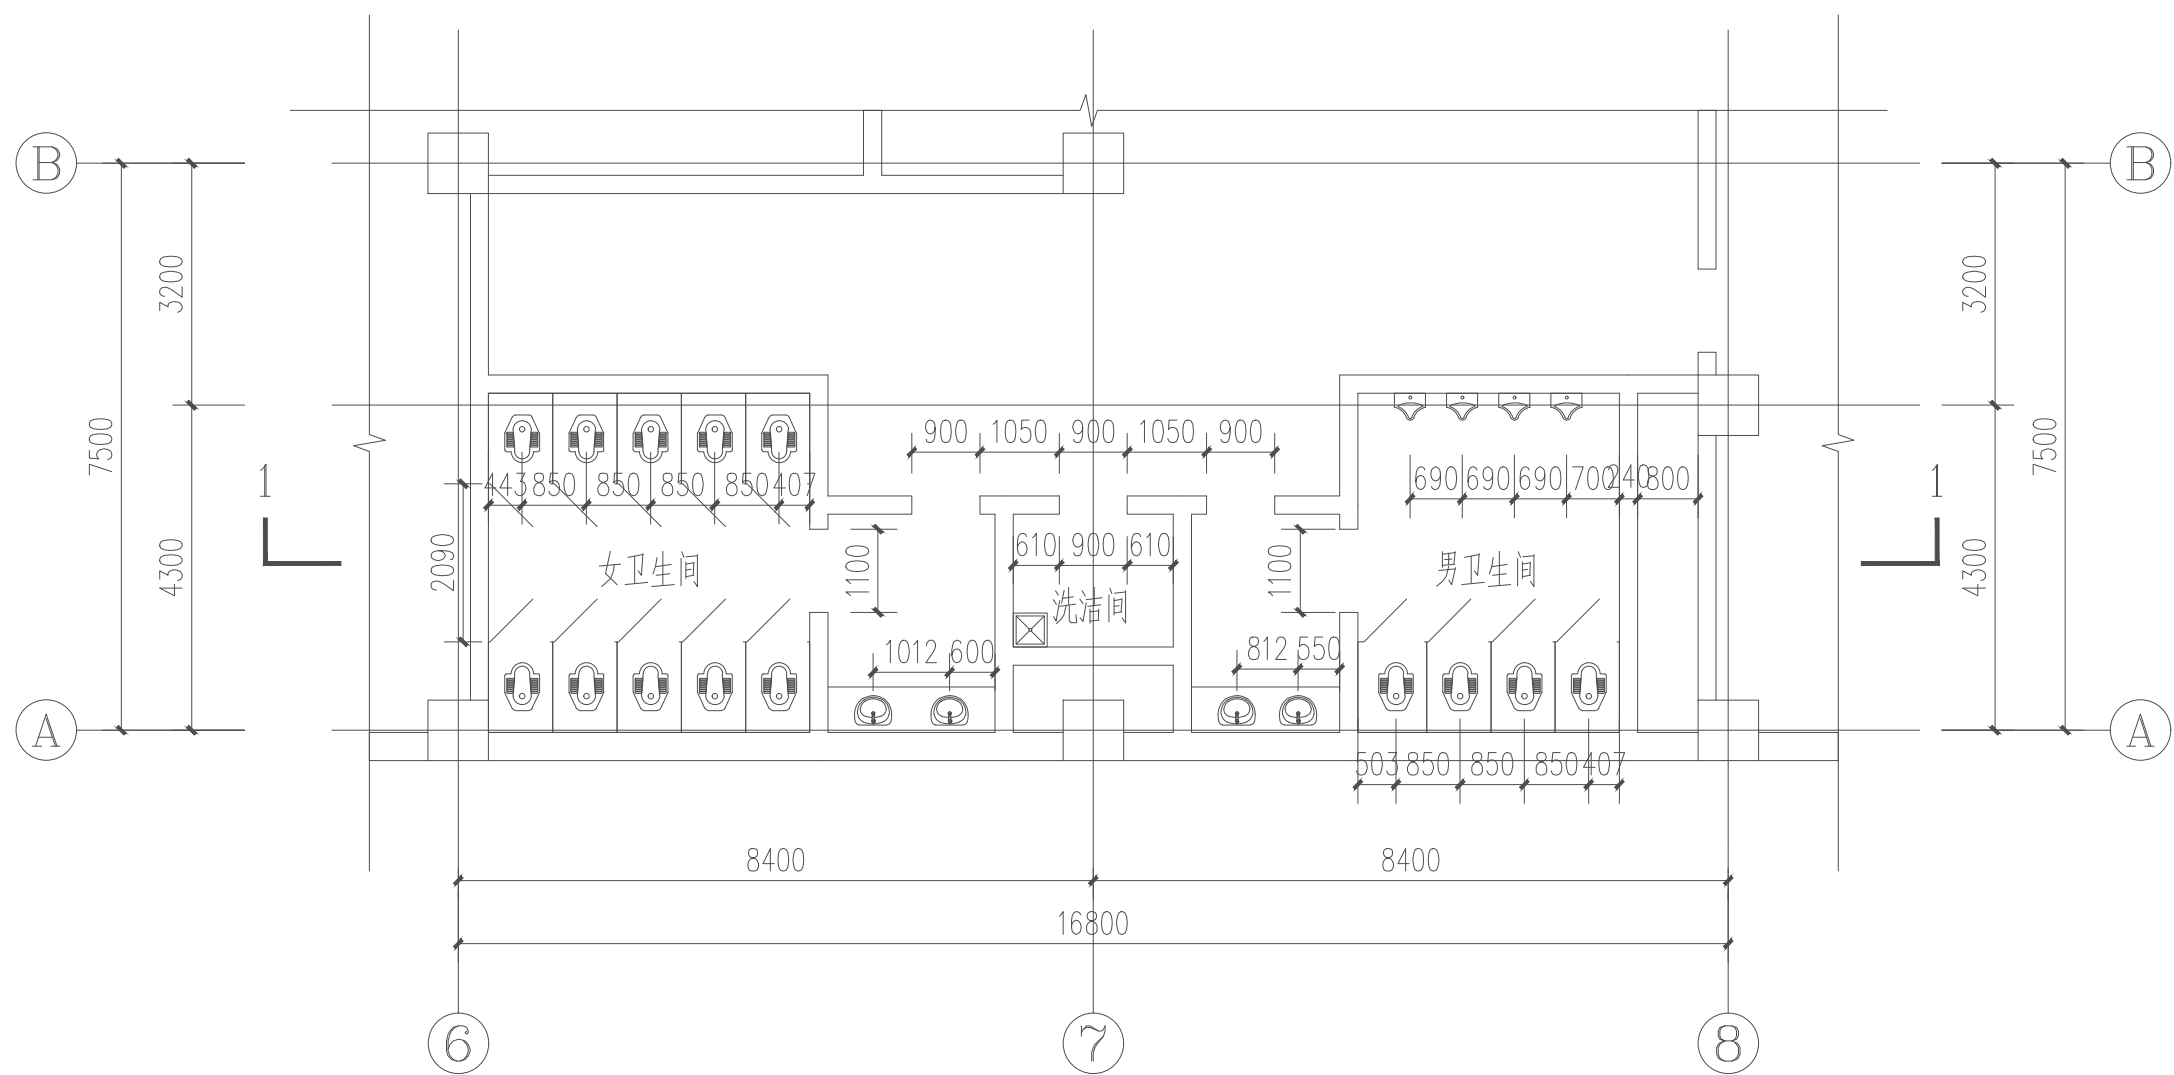


卫卫生间平面图 1:100

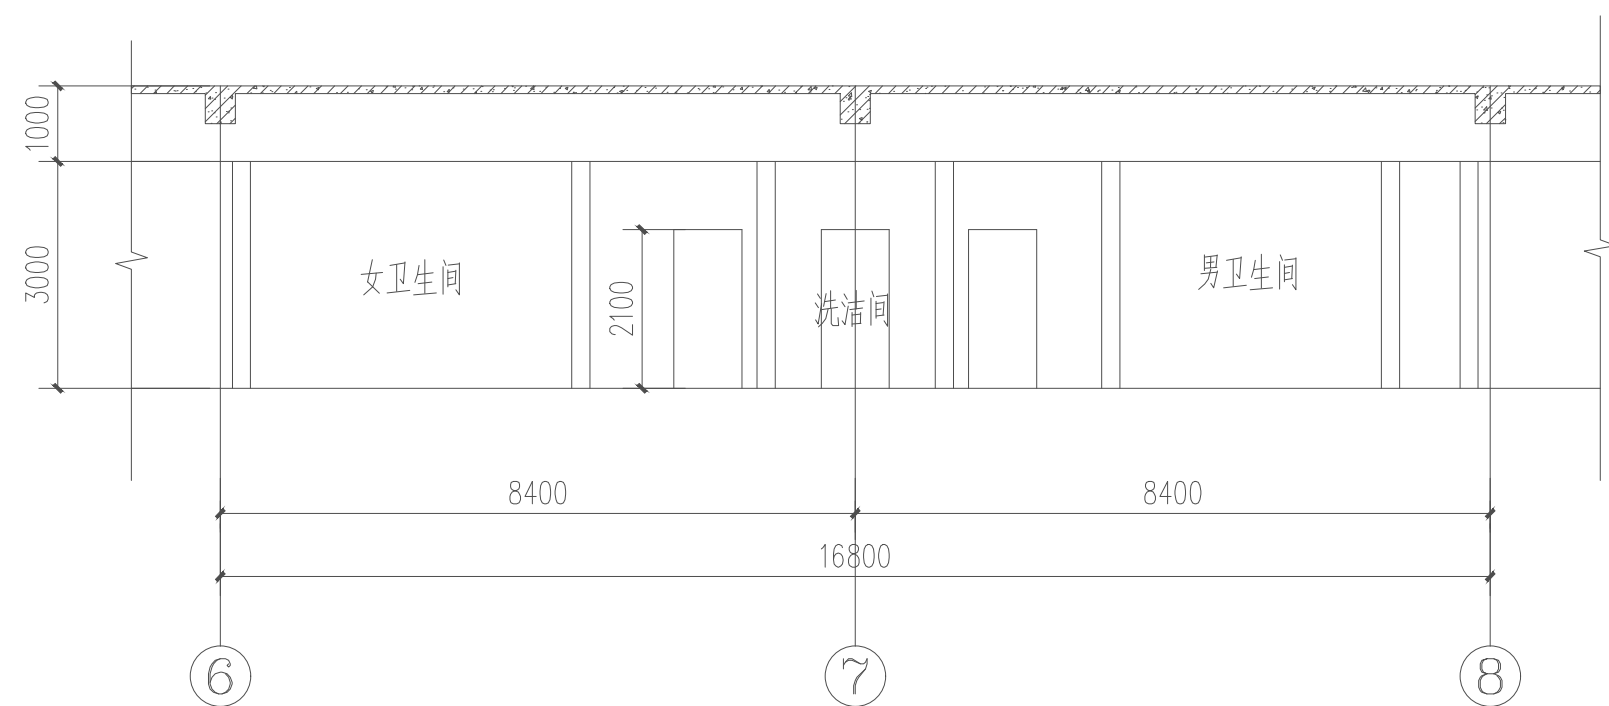

1-1 剖面图 1:100

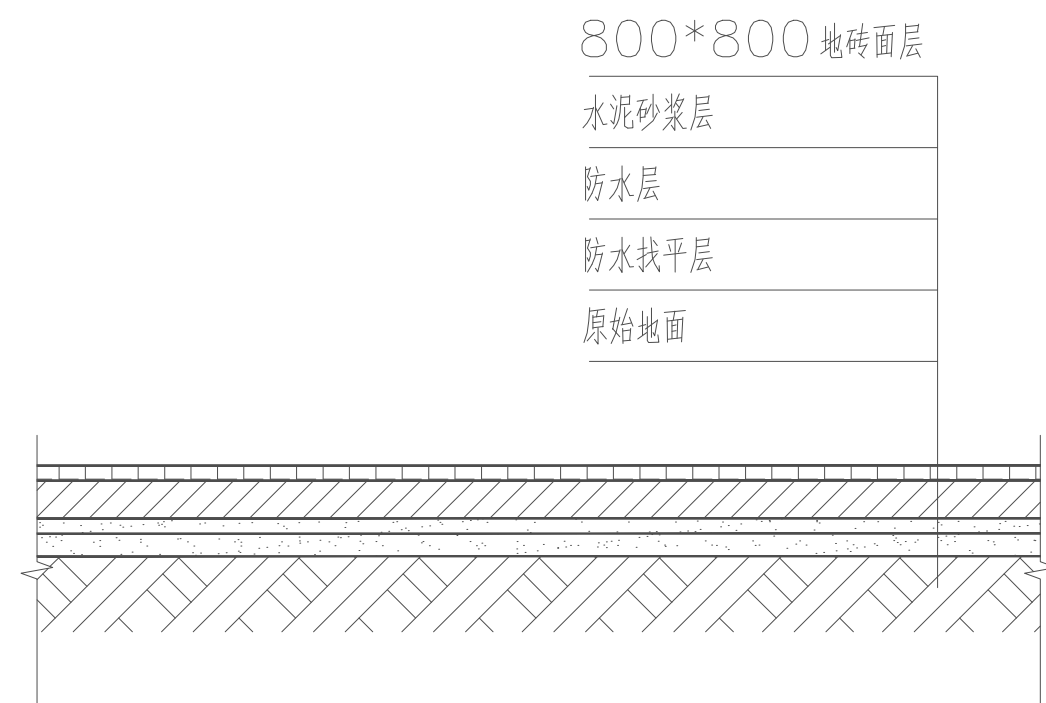

卫卫生间地面做法 1:100

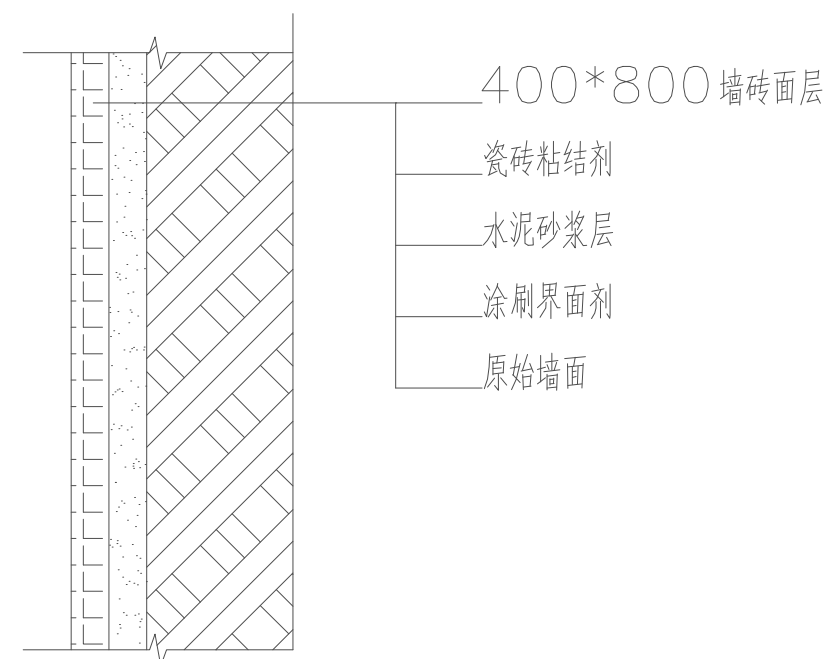

卫卫生间墙面做法 1:100



合生创泰设计咨询集团有限公司
HENSHENG CHUANTAI DESIGN CONSULTING GROUP CO., LTD

资质证书：建筑工程设计甲级、市政道路工程设计甲级、
市政工程（给水、排水、桥梁）设计乙级、电力工程（送
电、变电、新能源）设计乙级A245018563；
城乡规划编制乙级 编号：桂自资规乙字25450045；
公路设计乙级A145018566；
岩土工程（勘察）乙级B245018563；
市政监理甲级、房建监理甲级E145018566

建设单位			
项目名称			
图 名			
项目负责			
专业负责			
设 计			
制 图			
校 对			
审 核			
审 定			
设计号		专 业	
日 期		图 号	
设计阶段		版 号	