



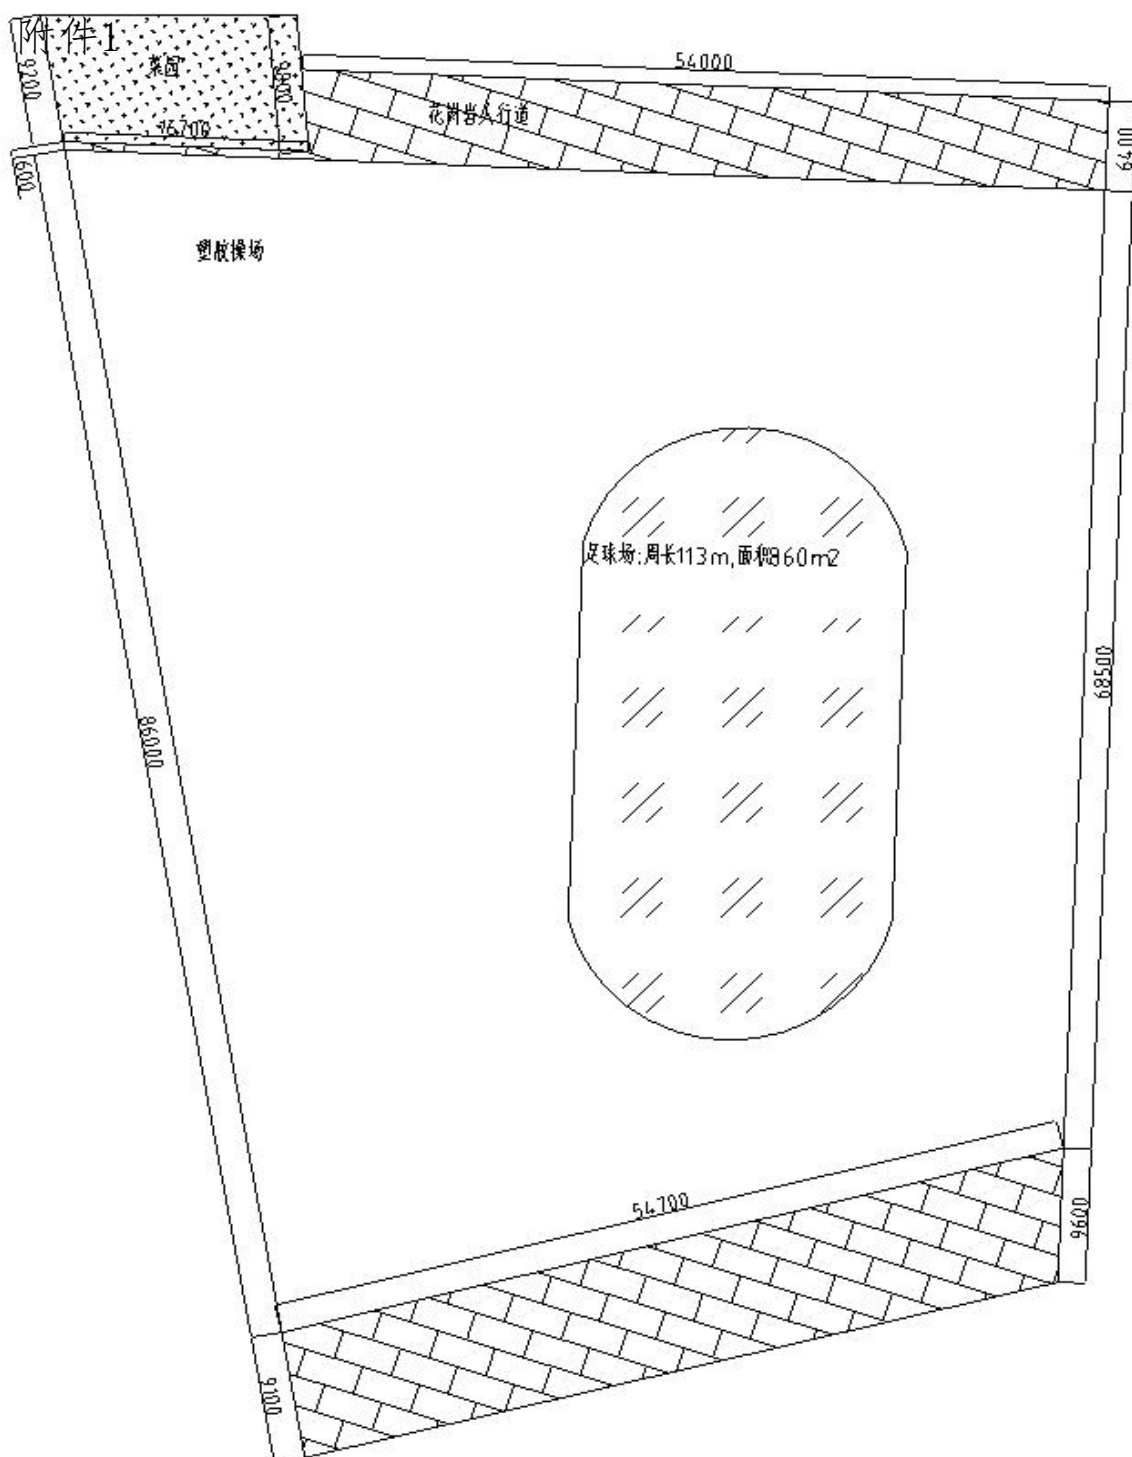

现状图

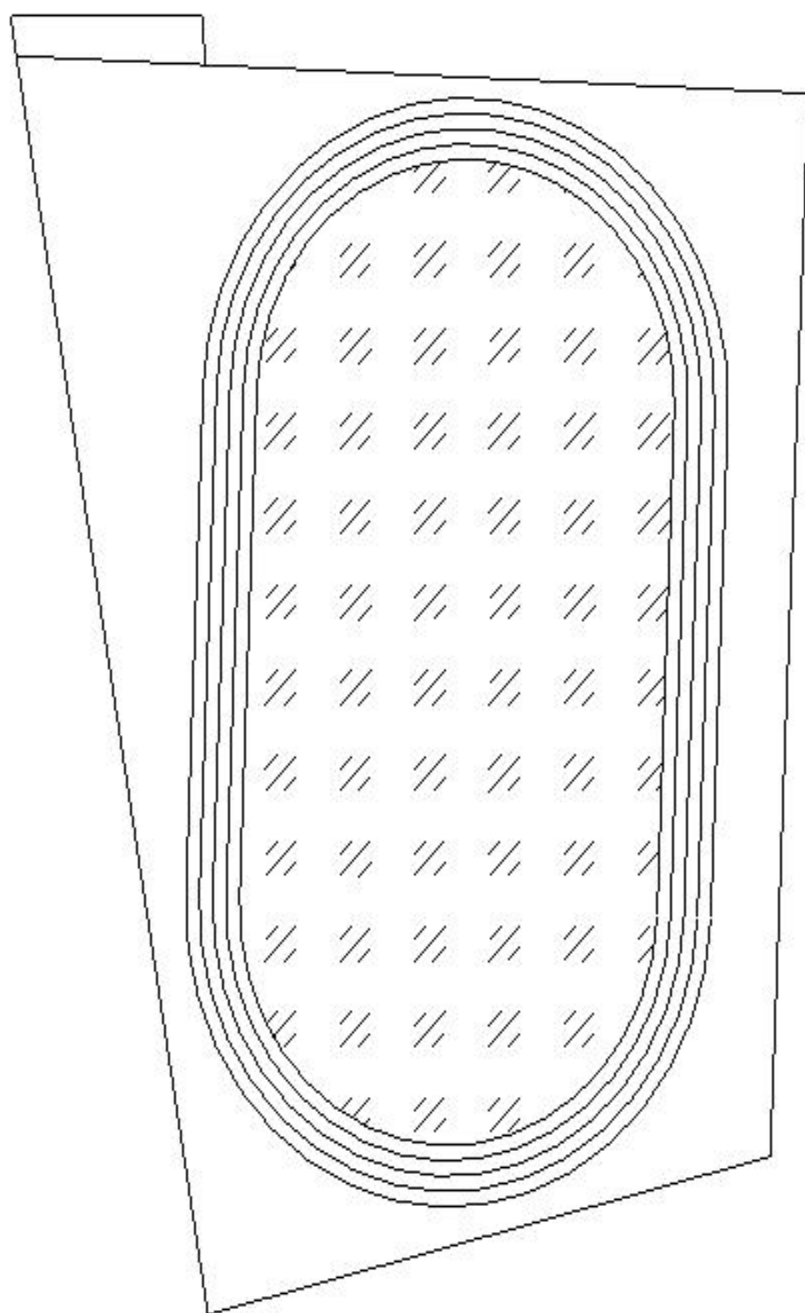

方案一:拆除北侧及南侧人行道砖,半径19m,内圈长度200m

注: 简图仅做平面示意不作为设计施工使用

---