


项目横断面示意图

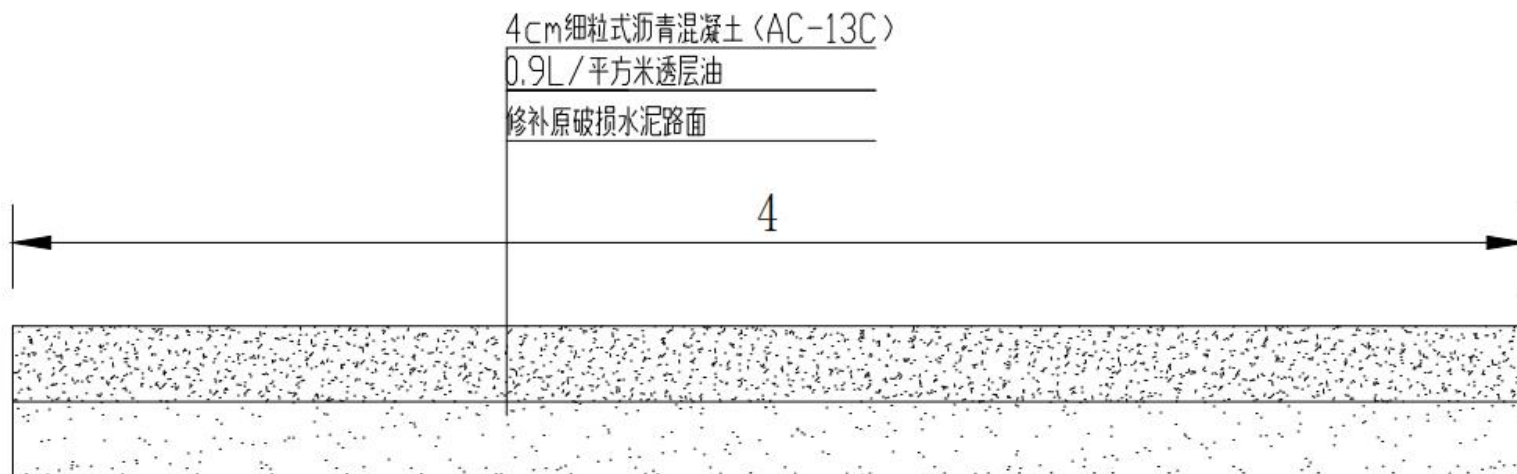

4m宽水泥混凝土路面标准横断面图 (m)