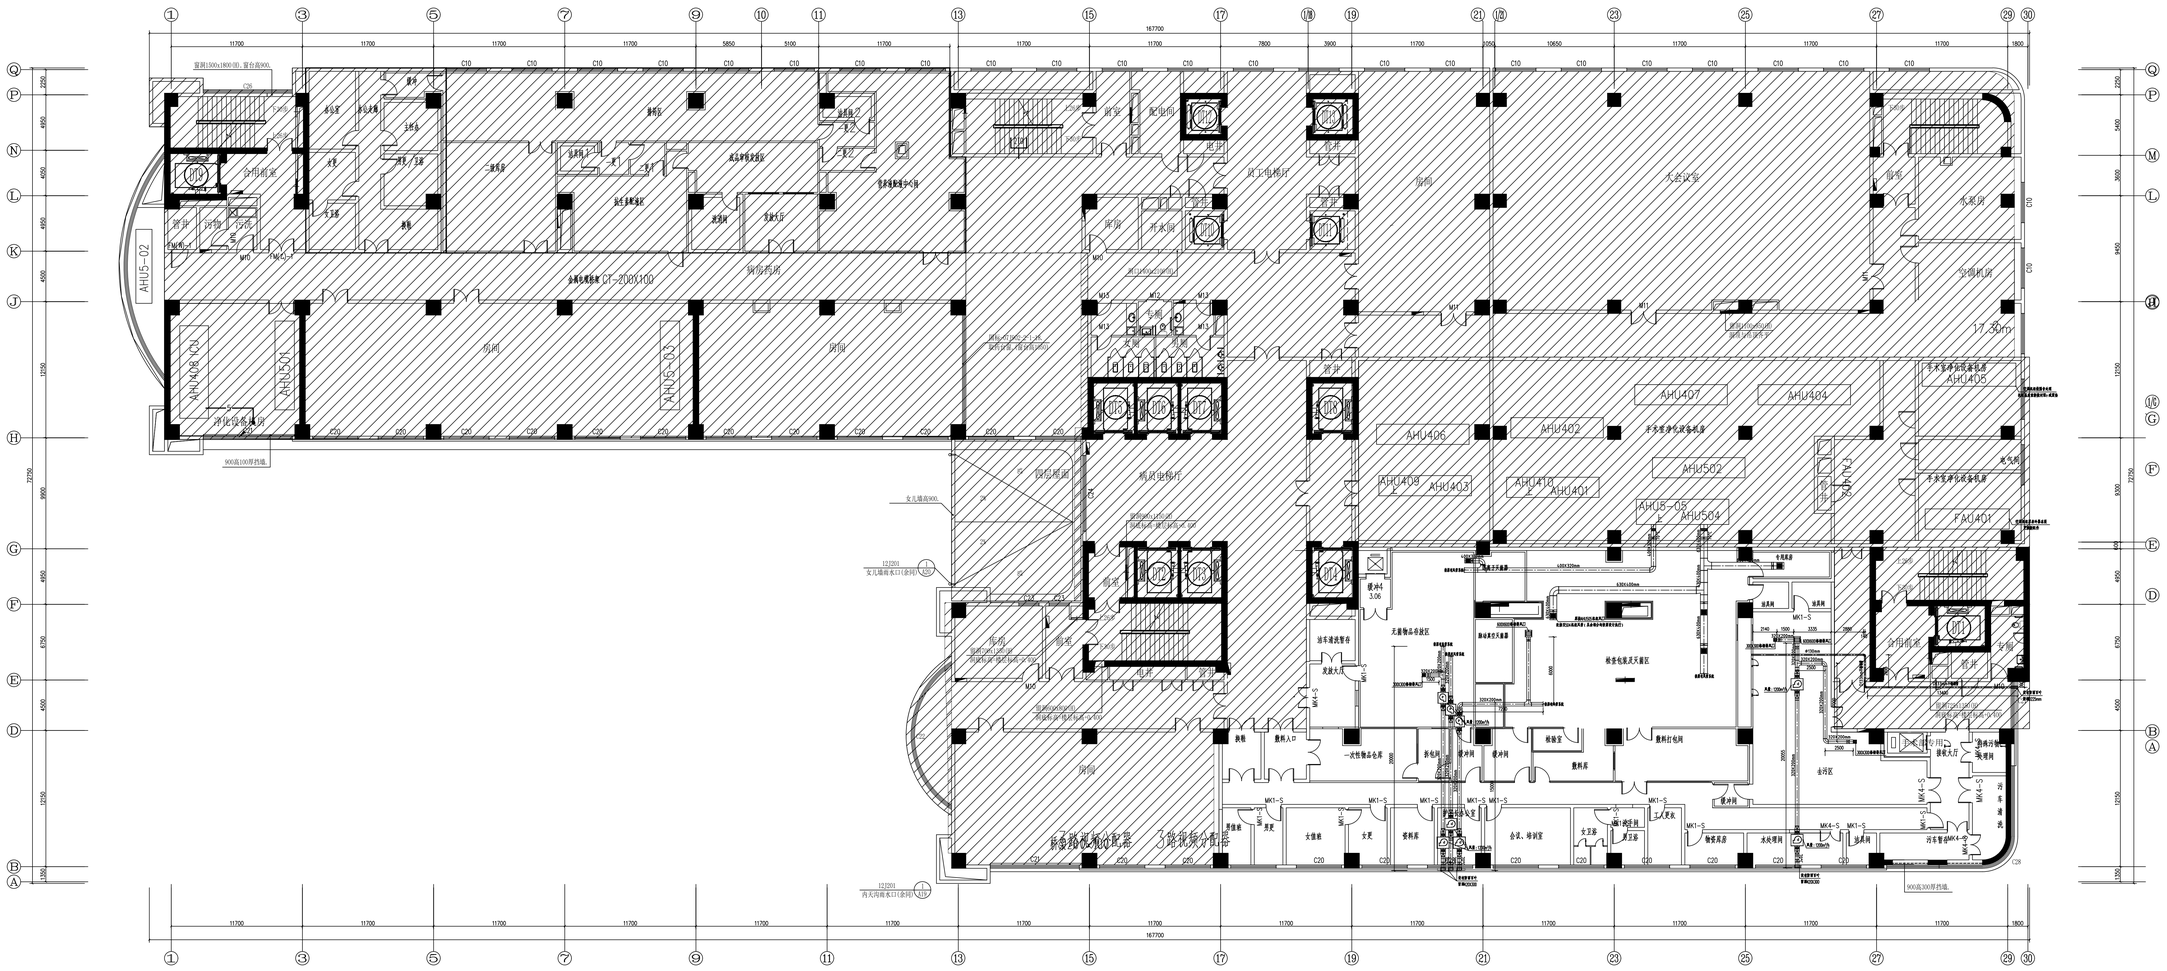
AHU5-02
AHU5-03
AHU408
AHU501
AHU406
AHU402
AHU407
AHU404
AHU405
AHU409
AHU403
AHU410
AHU401
AHU502
AHU5-05
AHU504
FAU401
FAU402
大会议室
员工电梯厅
消毒间
开水间
配电间
污物间
洗涤间
污物
污洗
会用前室
楼梯间
电梯厅
前室
走道
值班室
二级病房
高压氧舱
急诊留观病房
急诊留观区
发放大厅
发放间
污物药房
消毒药房
洁净设备机房
不不变净化设备机房
不不变净化设备机房
不不变净化设备机房
不不变净化设备机房
空调机房
不不变
不不变
不不变