


单位: mm

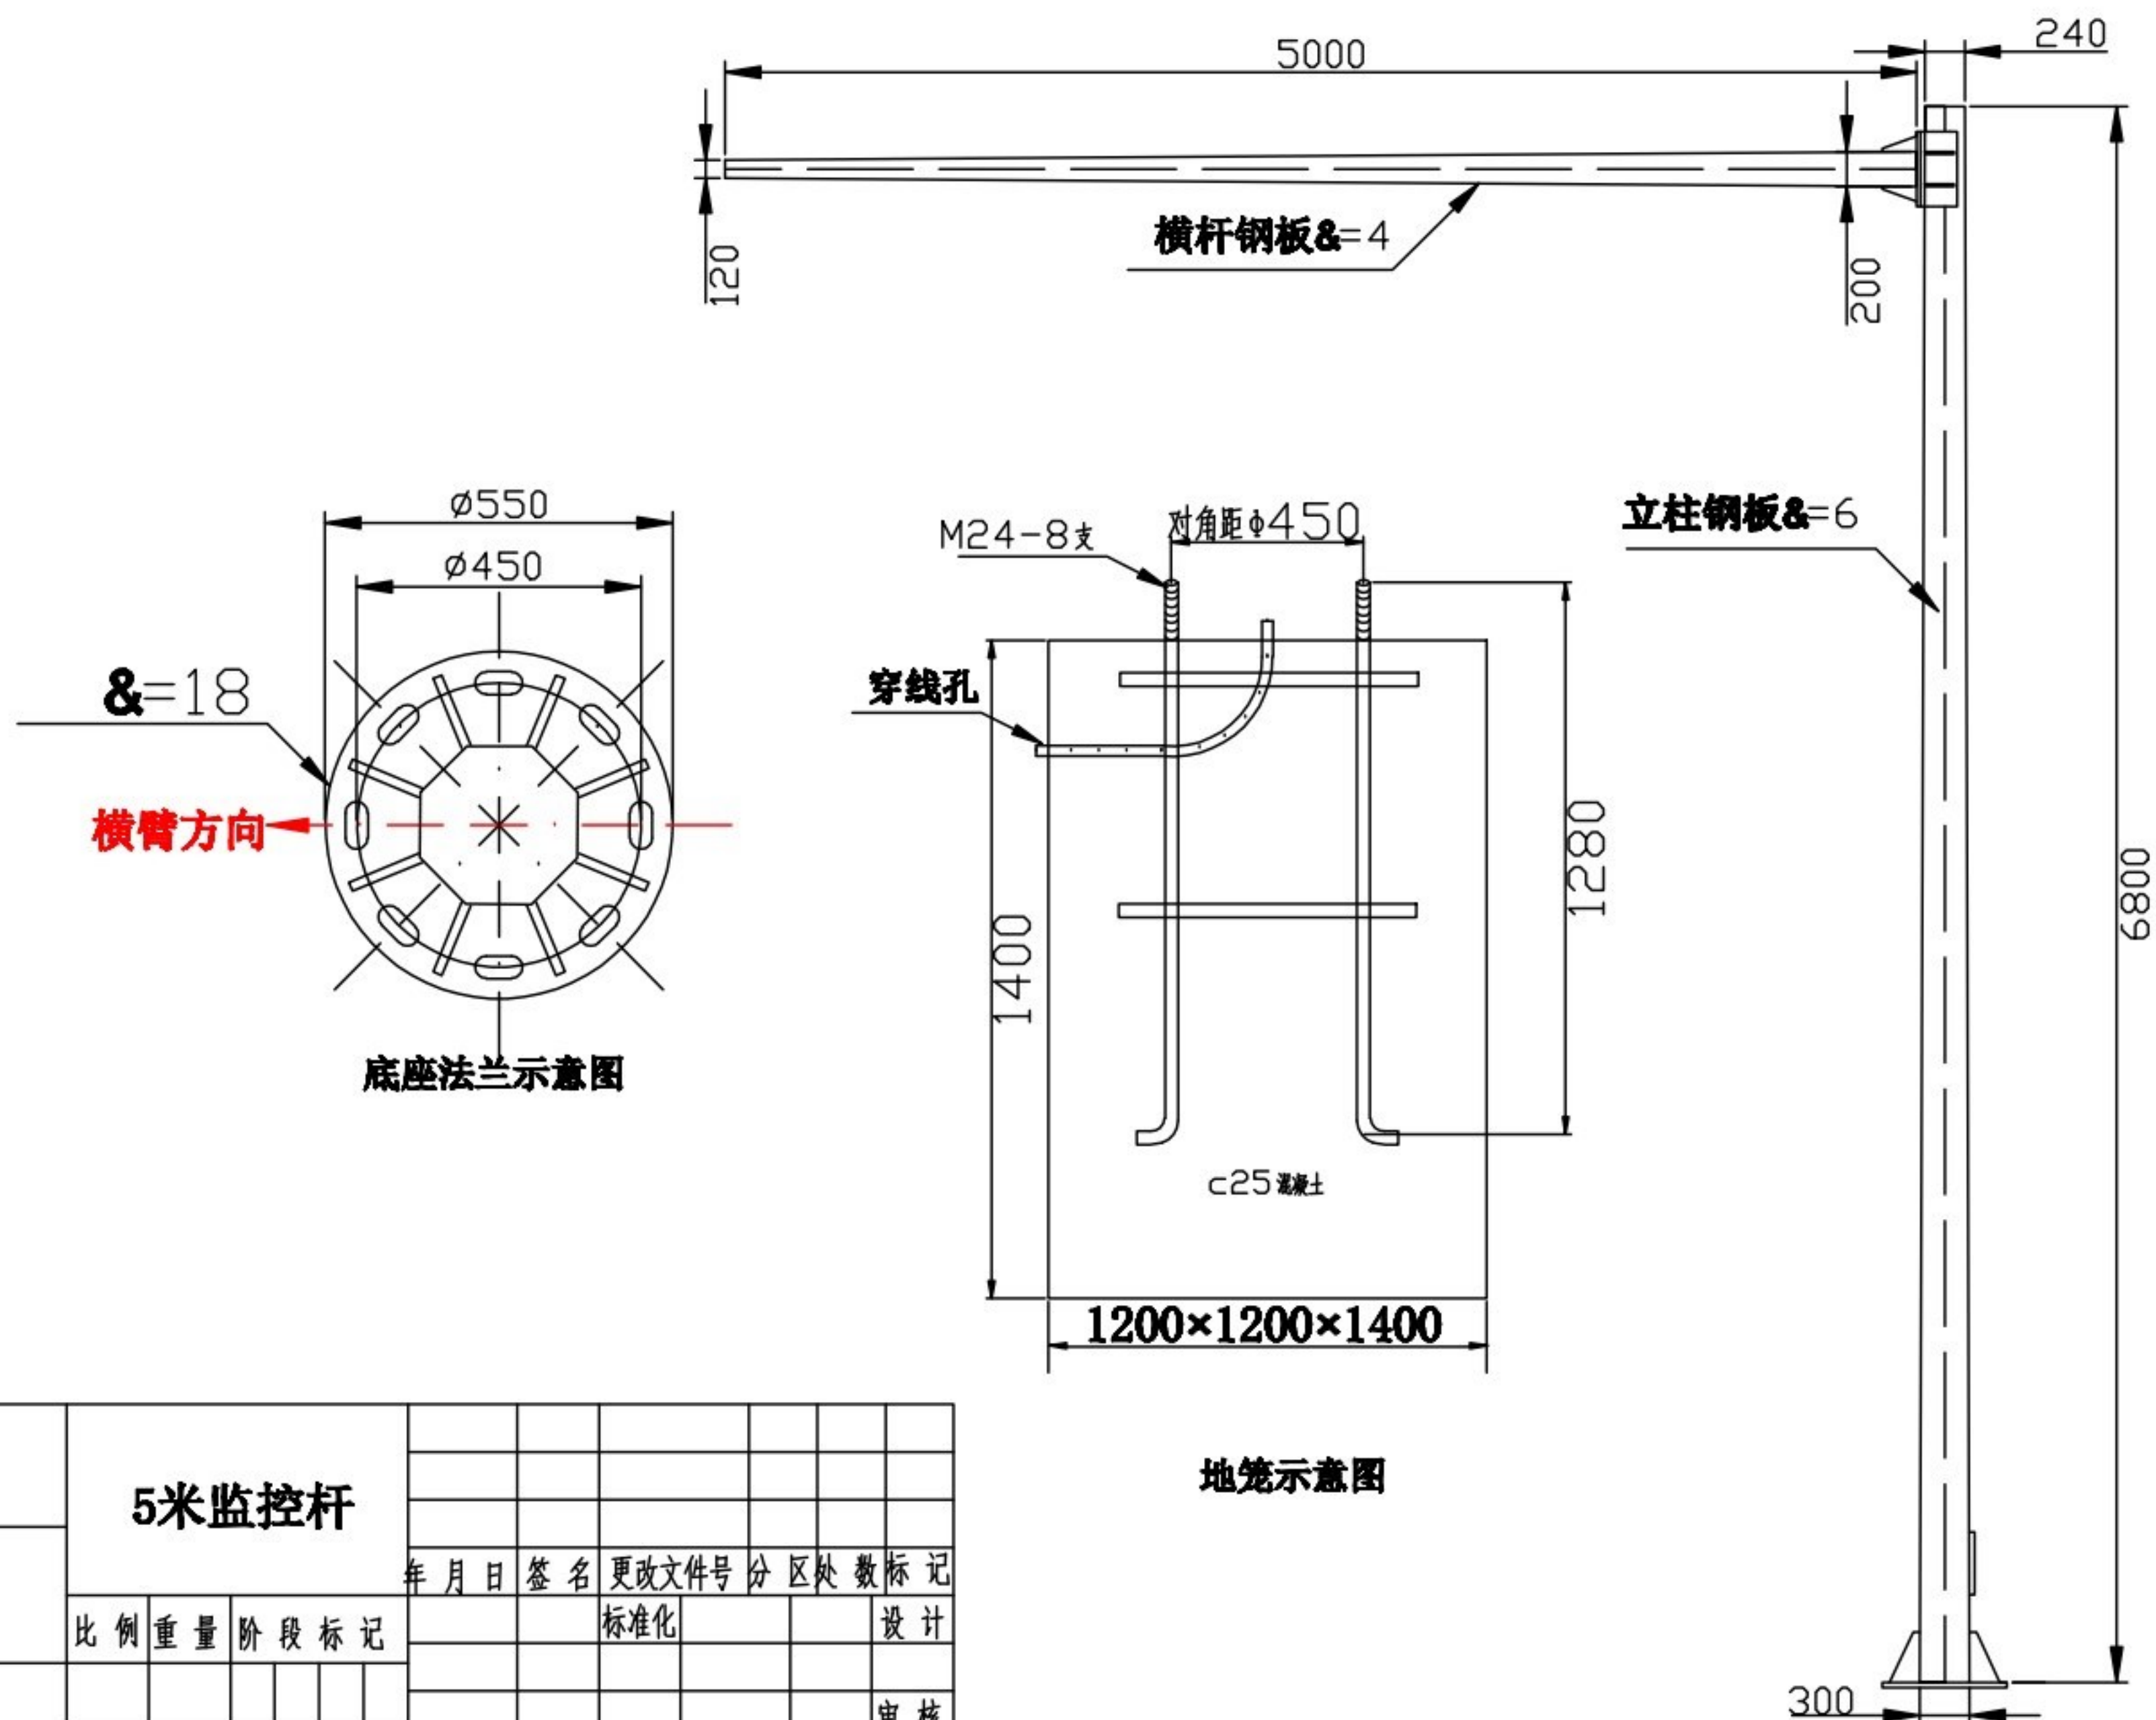

地笼示意图

装配图	5米监控杆												
						年	月	日	签 名	更改文件号	分 区	处 数	标 记
	比 例	重 量	阶 段 标 记						标 准 化			设 计	
												审 核	
									批 准			工 艺	