


单位: mm

道路

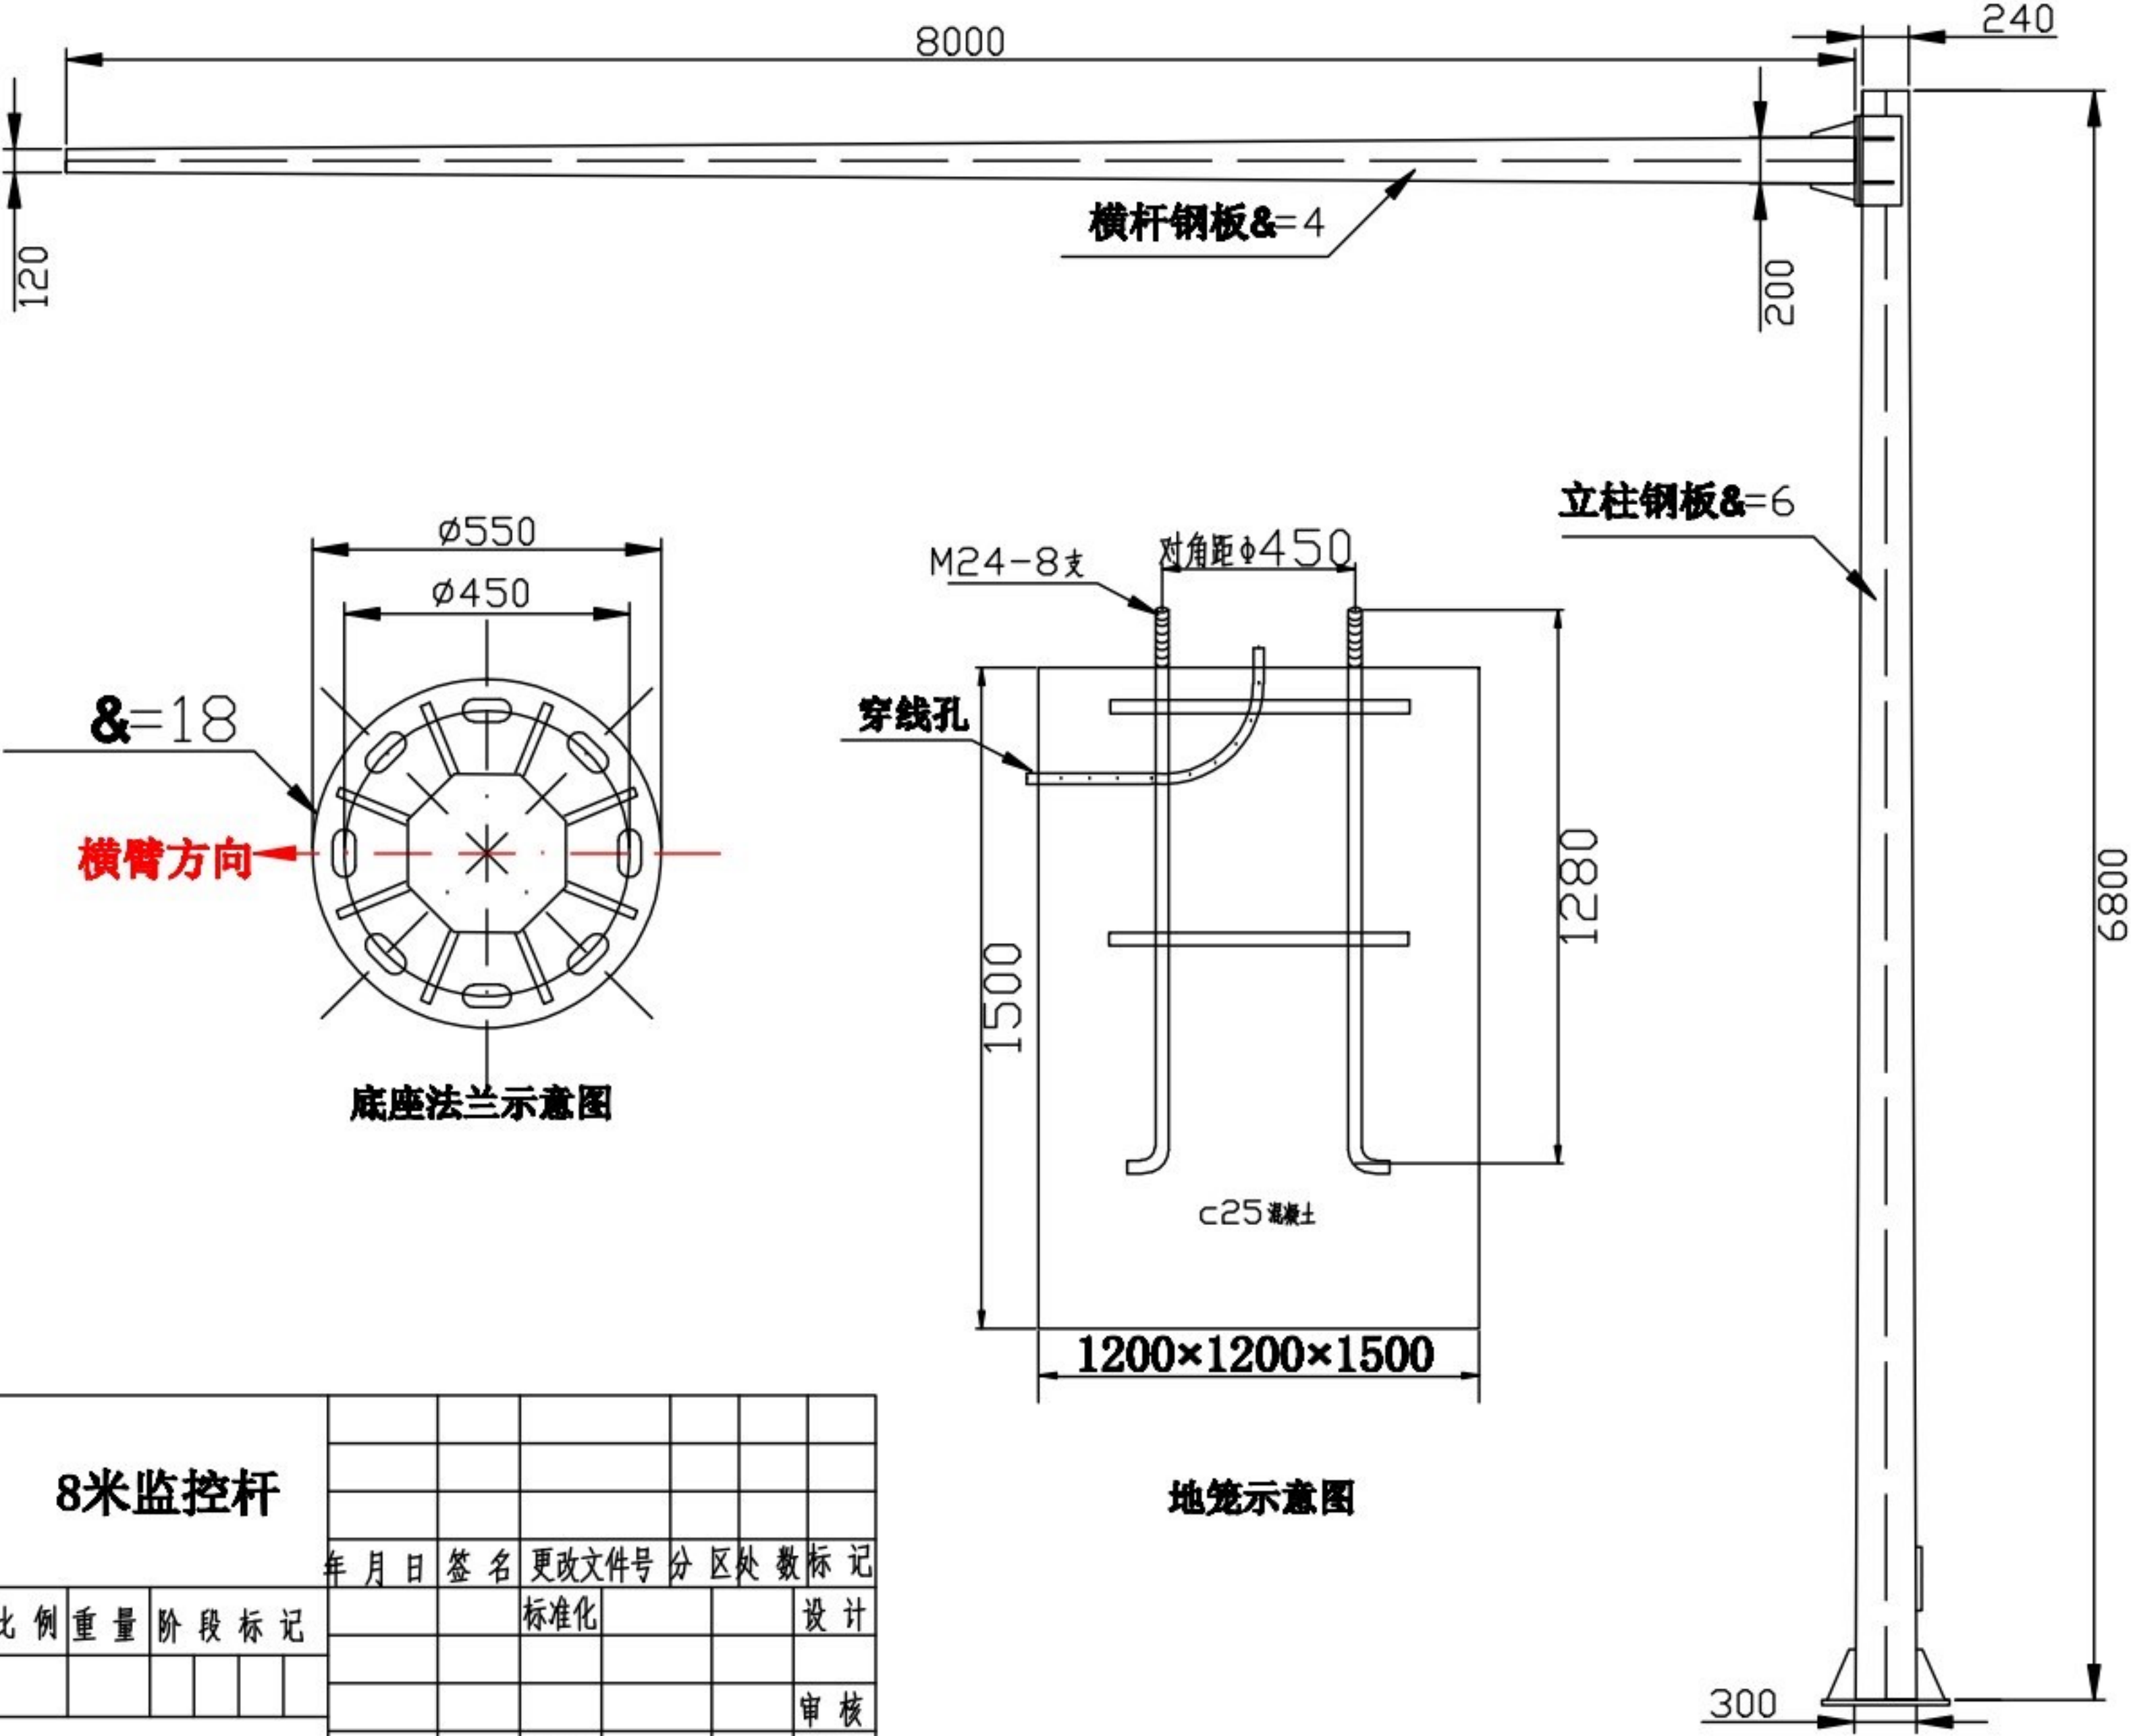

装配图

8米监控杆

比例重量阶段标记

年月日	签名	更改文件号	分区处	数	标记
		标准化			设计
					审核
		批准			工艺