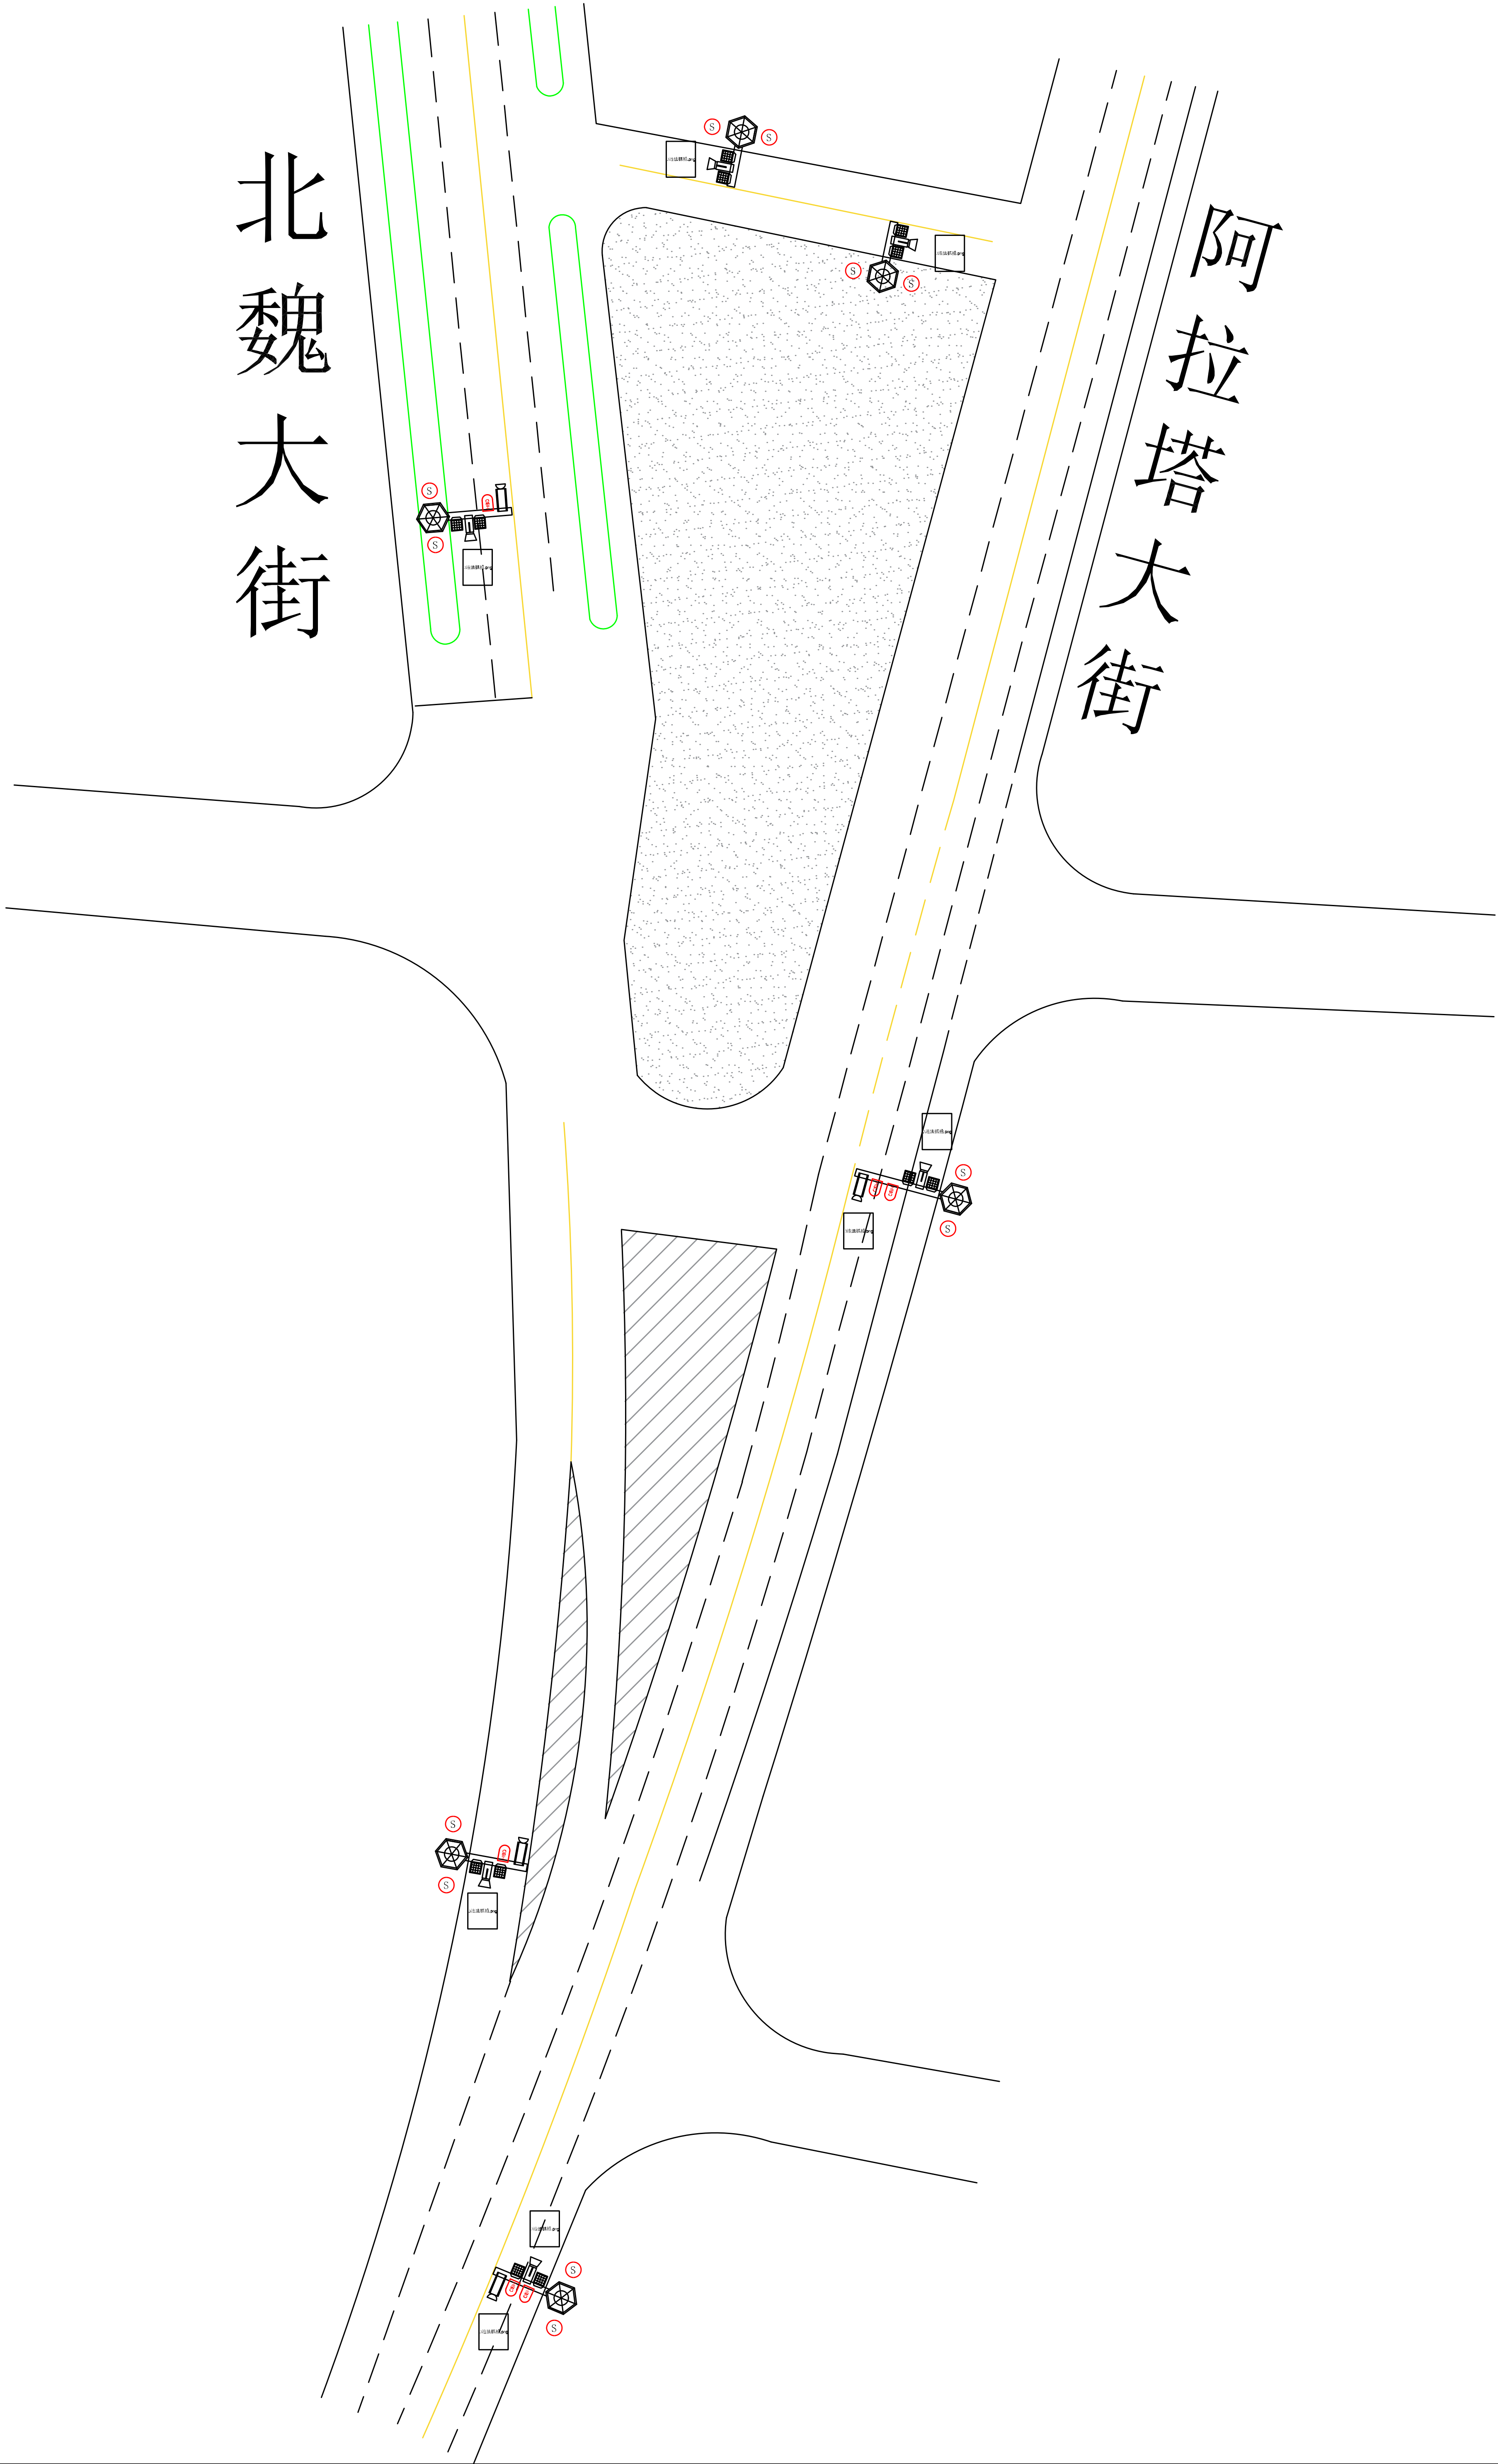


设 备 材 料 表				
材料及设备名称	参数要求	单位	数量	备注
900万电警相机	规格型号	台	6	
终端服务器	详见 参数要求	台	1	
反向卡口	详见 参数要求	台	4	
汇聚光端机	详见 参数要求	台	1	
顶管	60PE管	m	120	
信号检测器	详见 参数要求	台	4	
LED频闪灯	详见 参数要求	台	12	
环保多合一补光灯	详见 参数要求	台	6	
二合一防雷器	详见 参数要求	台	10	
L型杆件10米	/	套	4	详见详图
L型杆件6米	/	套	2	详见详图
运维机箱	详见参数要求	台	6	
观察井	500*700*800mm方井	个	12	详见详图
管沟	深0.9m，宽0.75m，直径50UPVC地下800mm敷设	m	268	
配线	RVV3*2.5	m	650	
配线	RVV3*1.5	m	390	
光缆	12芯	m	1200	
双绞线缆	超六类室外用	m	460	
标识牌	900*1380,1.5mm铝板，3M工程反光膜	块	8	
光模块	/	台	2	
光纤连接	/	芯	58	
交换机	/	台	8	
收发器	/	台	6	
热熔标线	停止线、斑马线，线宽40CM，厚度1.8mm	m²	200	




北

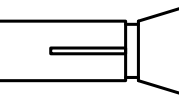
西

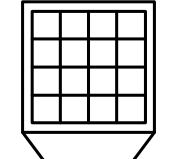
东

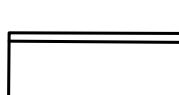
南


图例


新建立杆基础

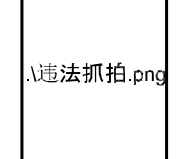
900万电警相机

LED频闪灯

反向卡口相机

环保多合一补光灯

新建观察井

违法抓拍标识牌