




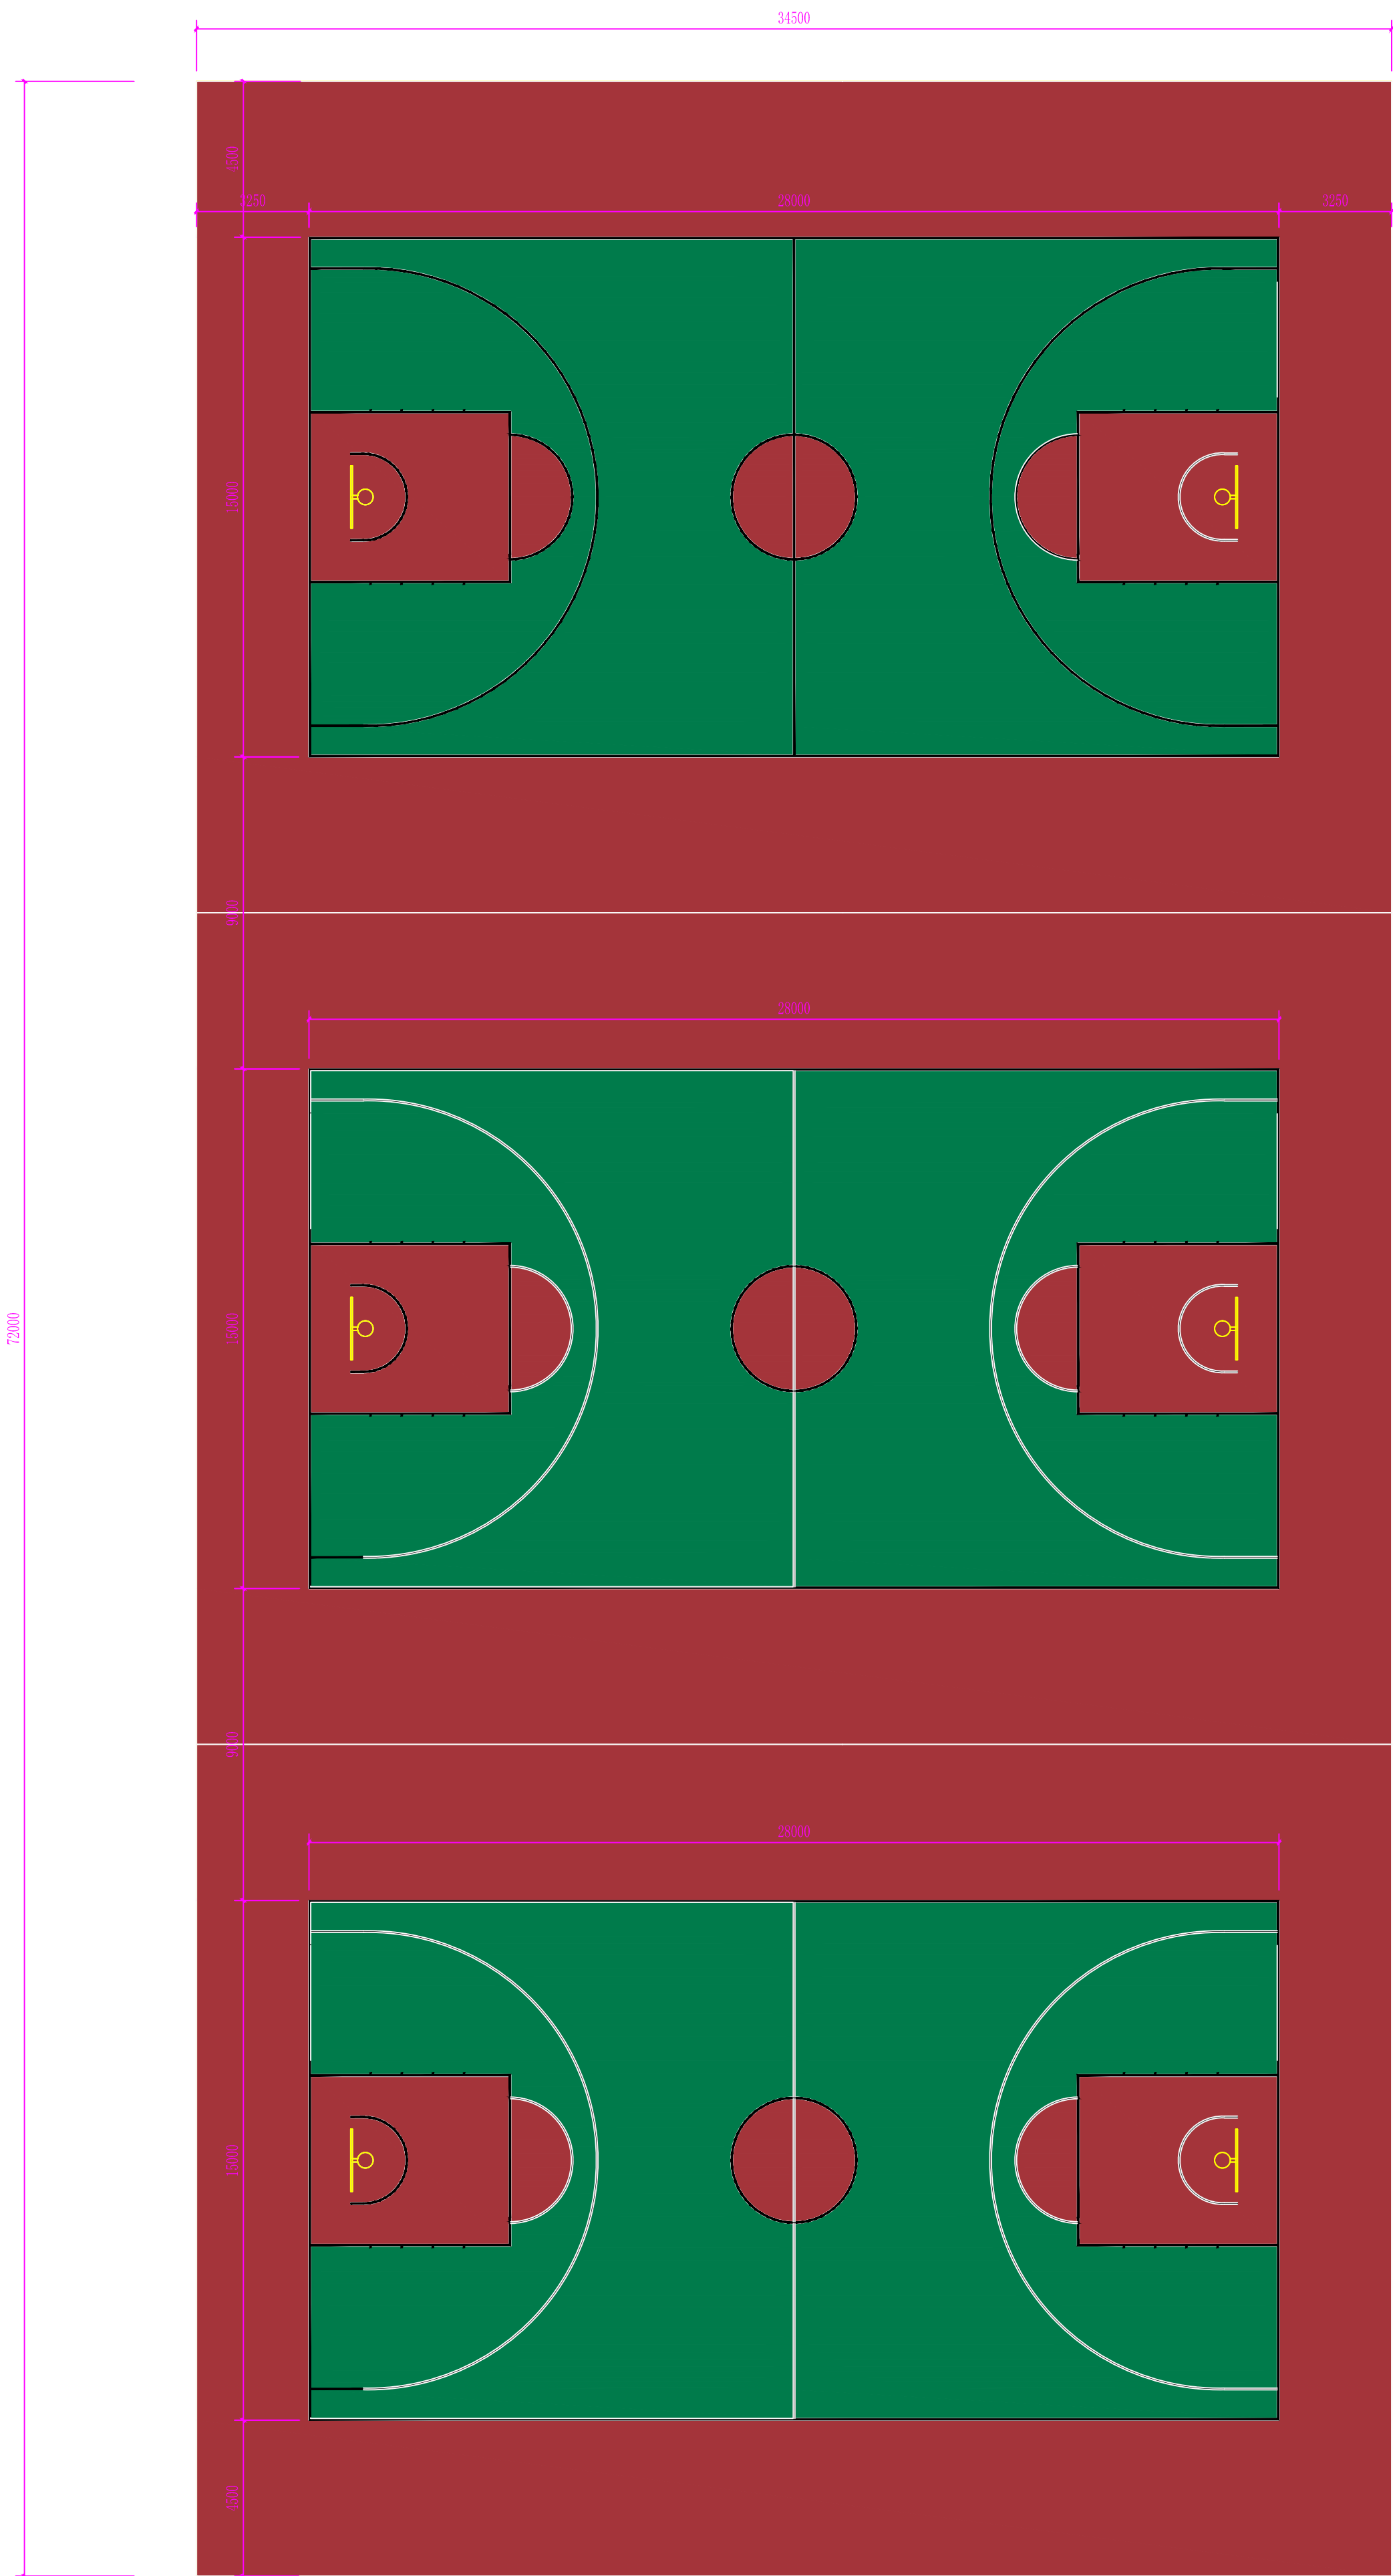

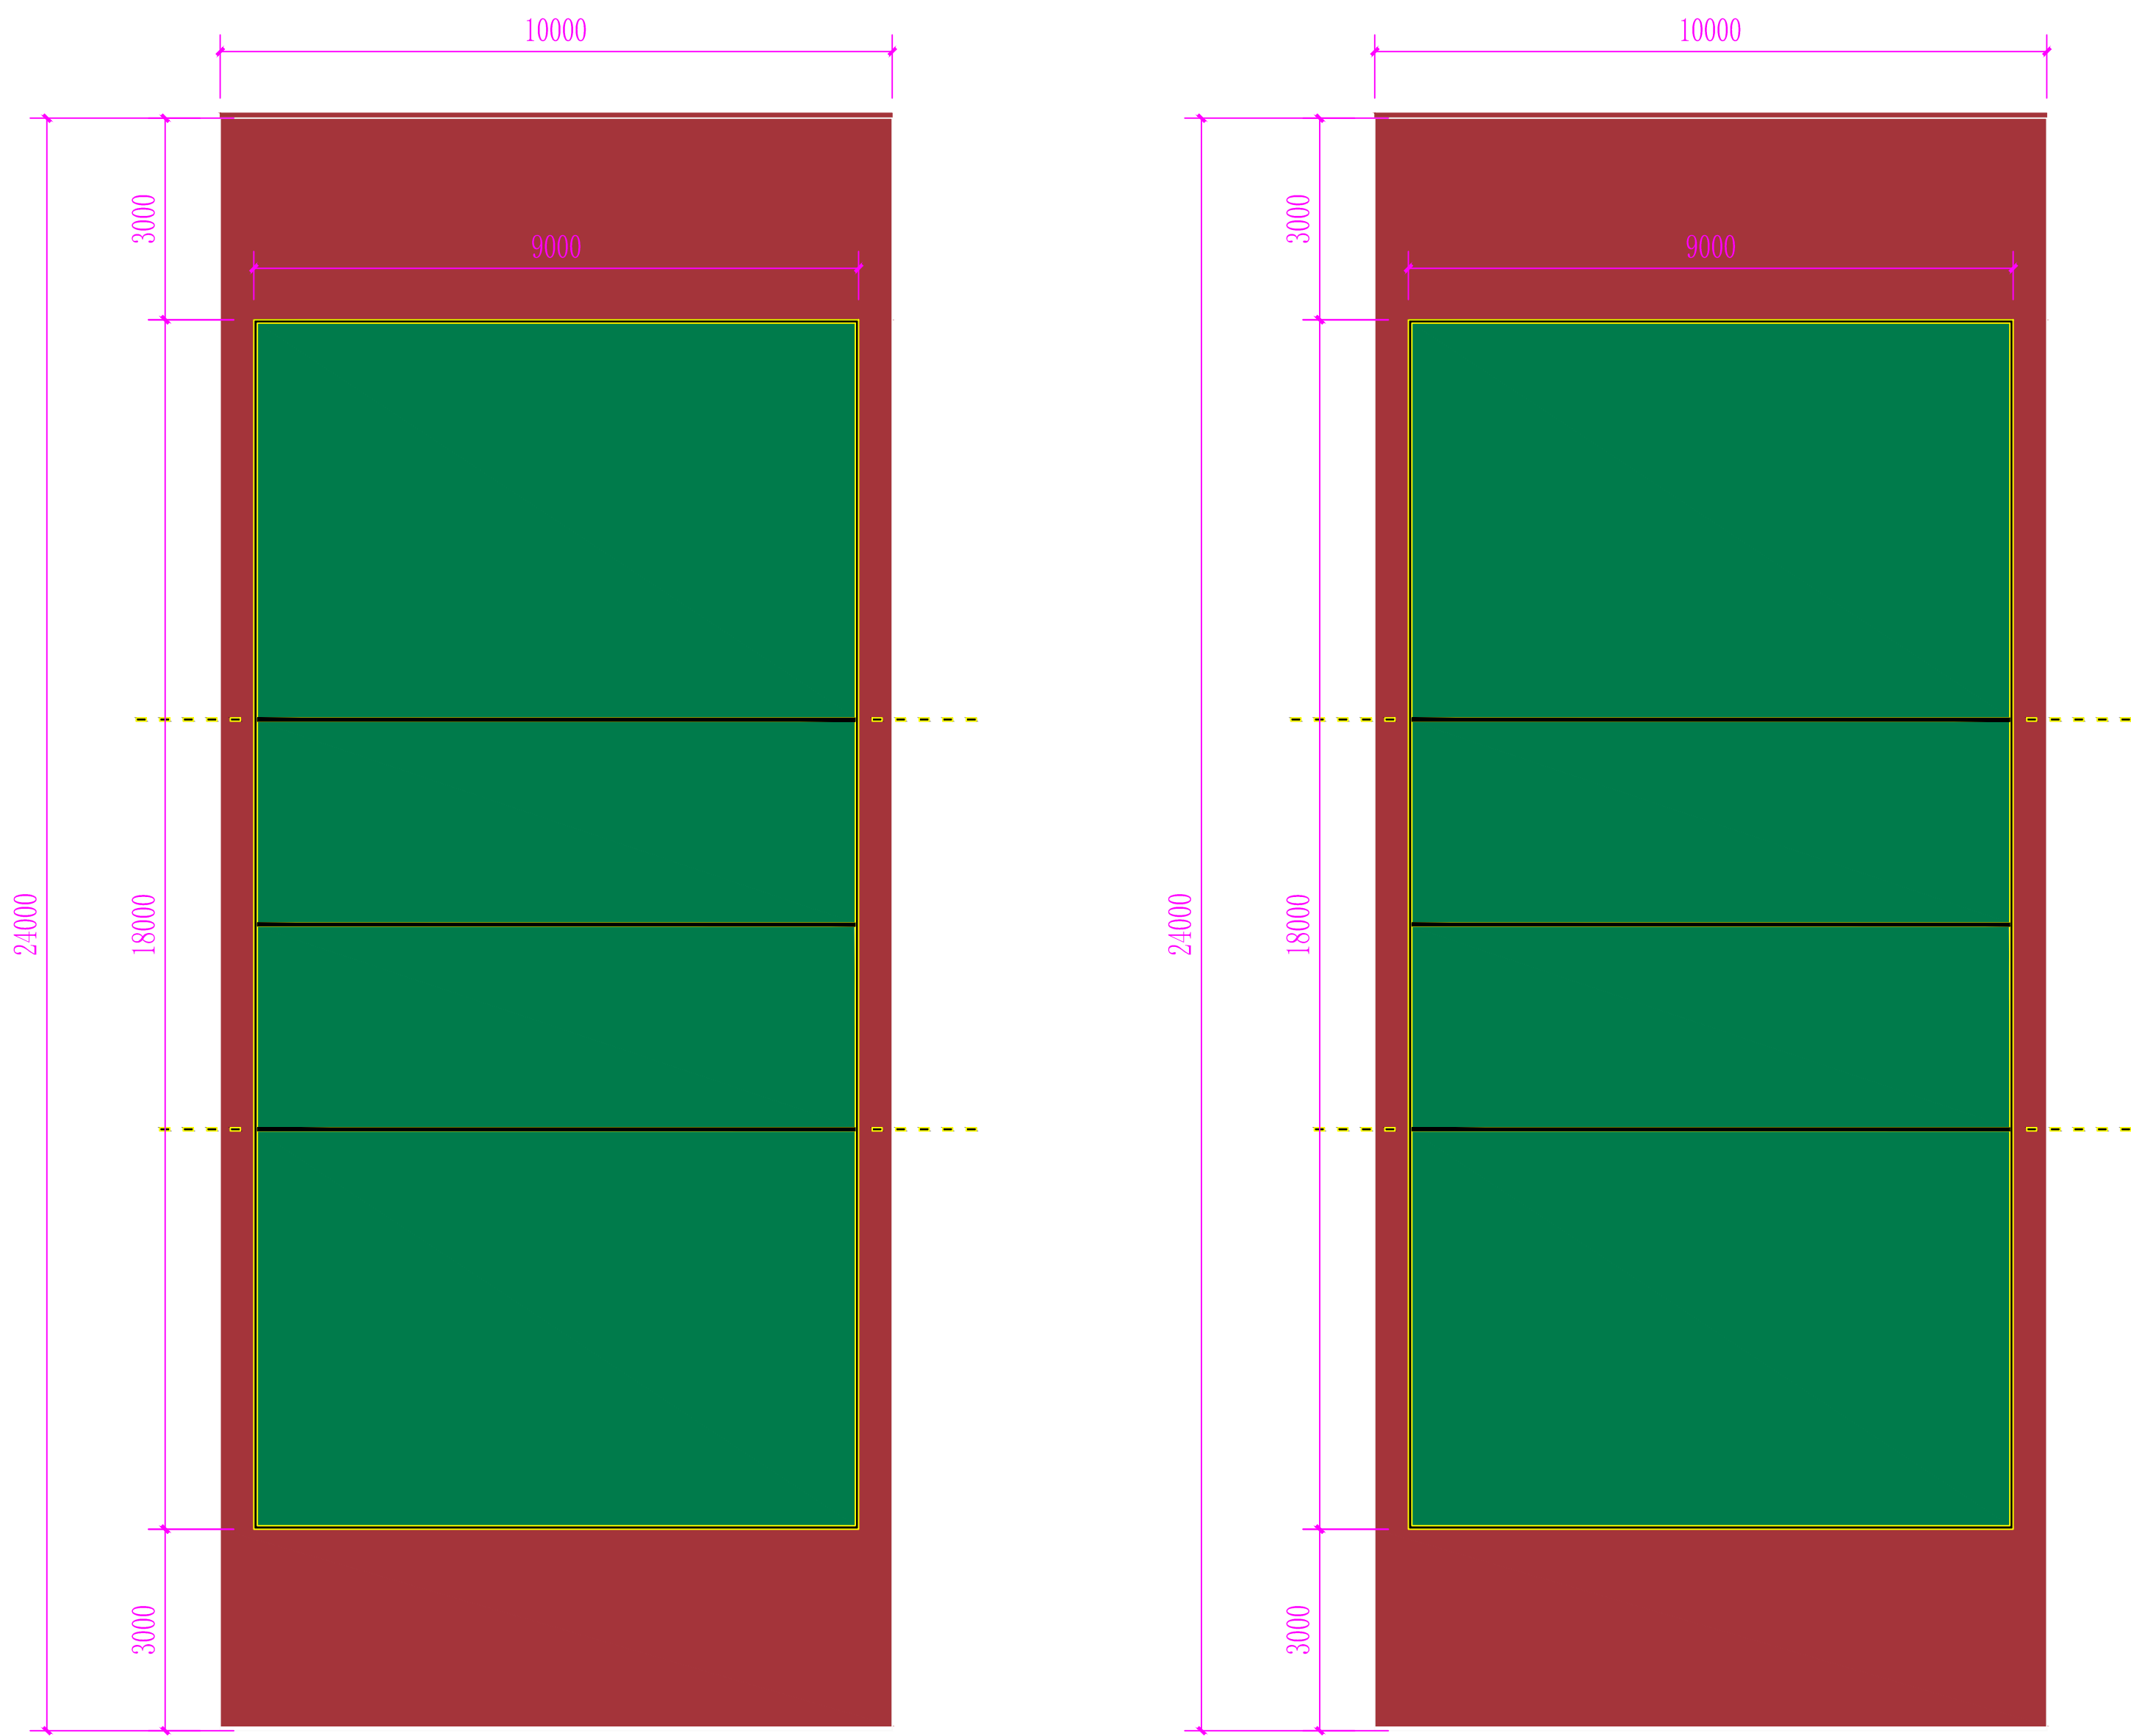


排球场面积： 324m²

排球场缓冲区面积： 156m²

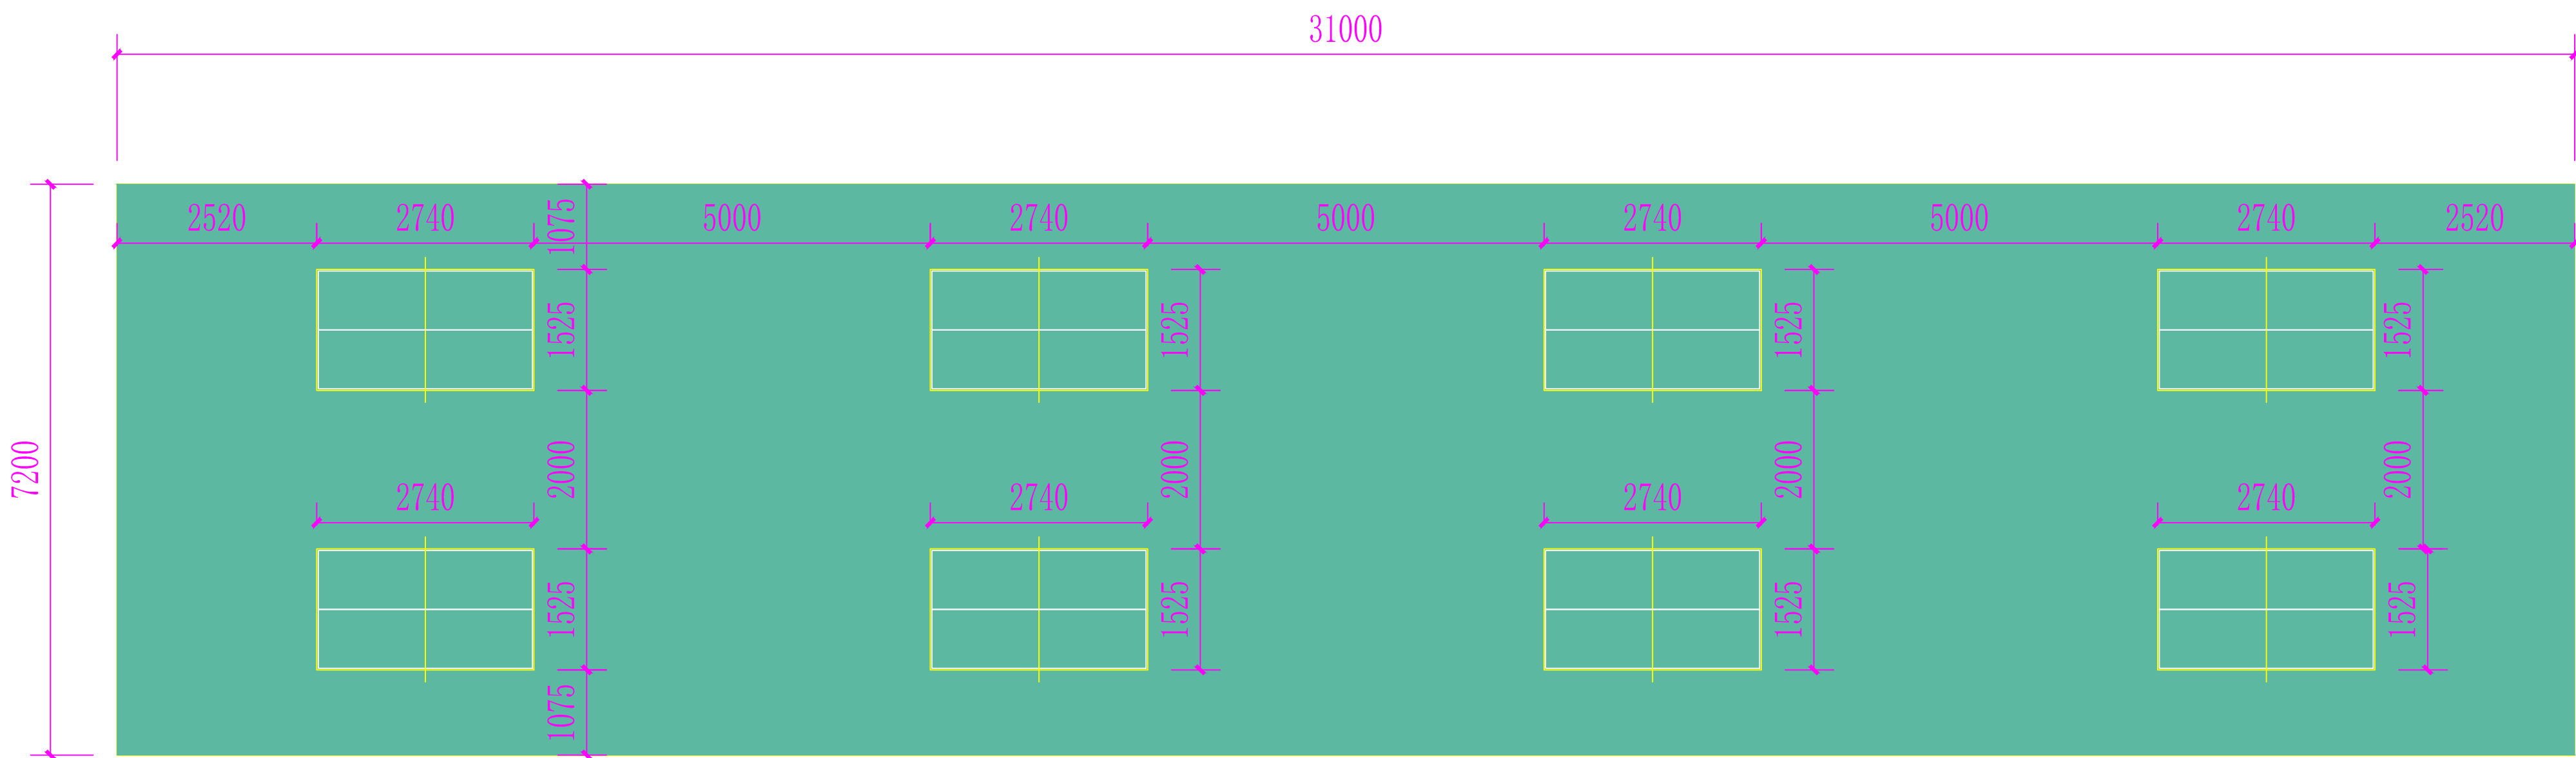

室外乒乓球球面积： 223. 2m²

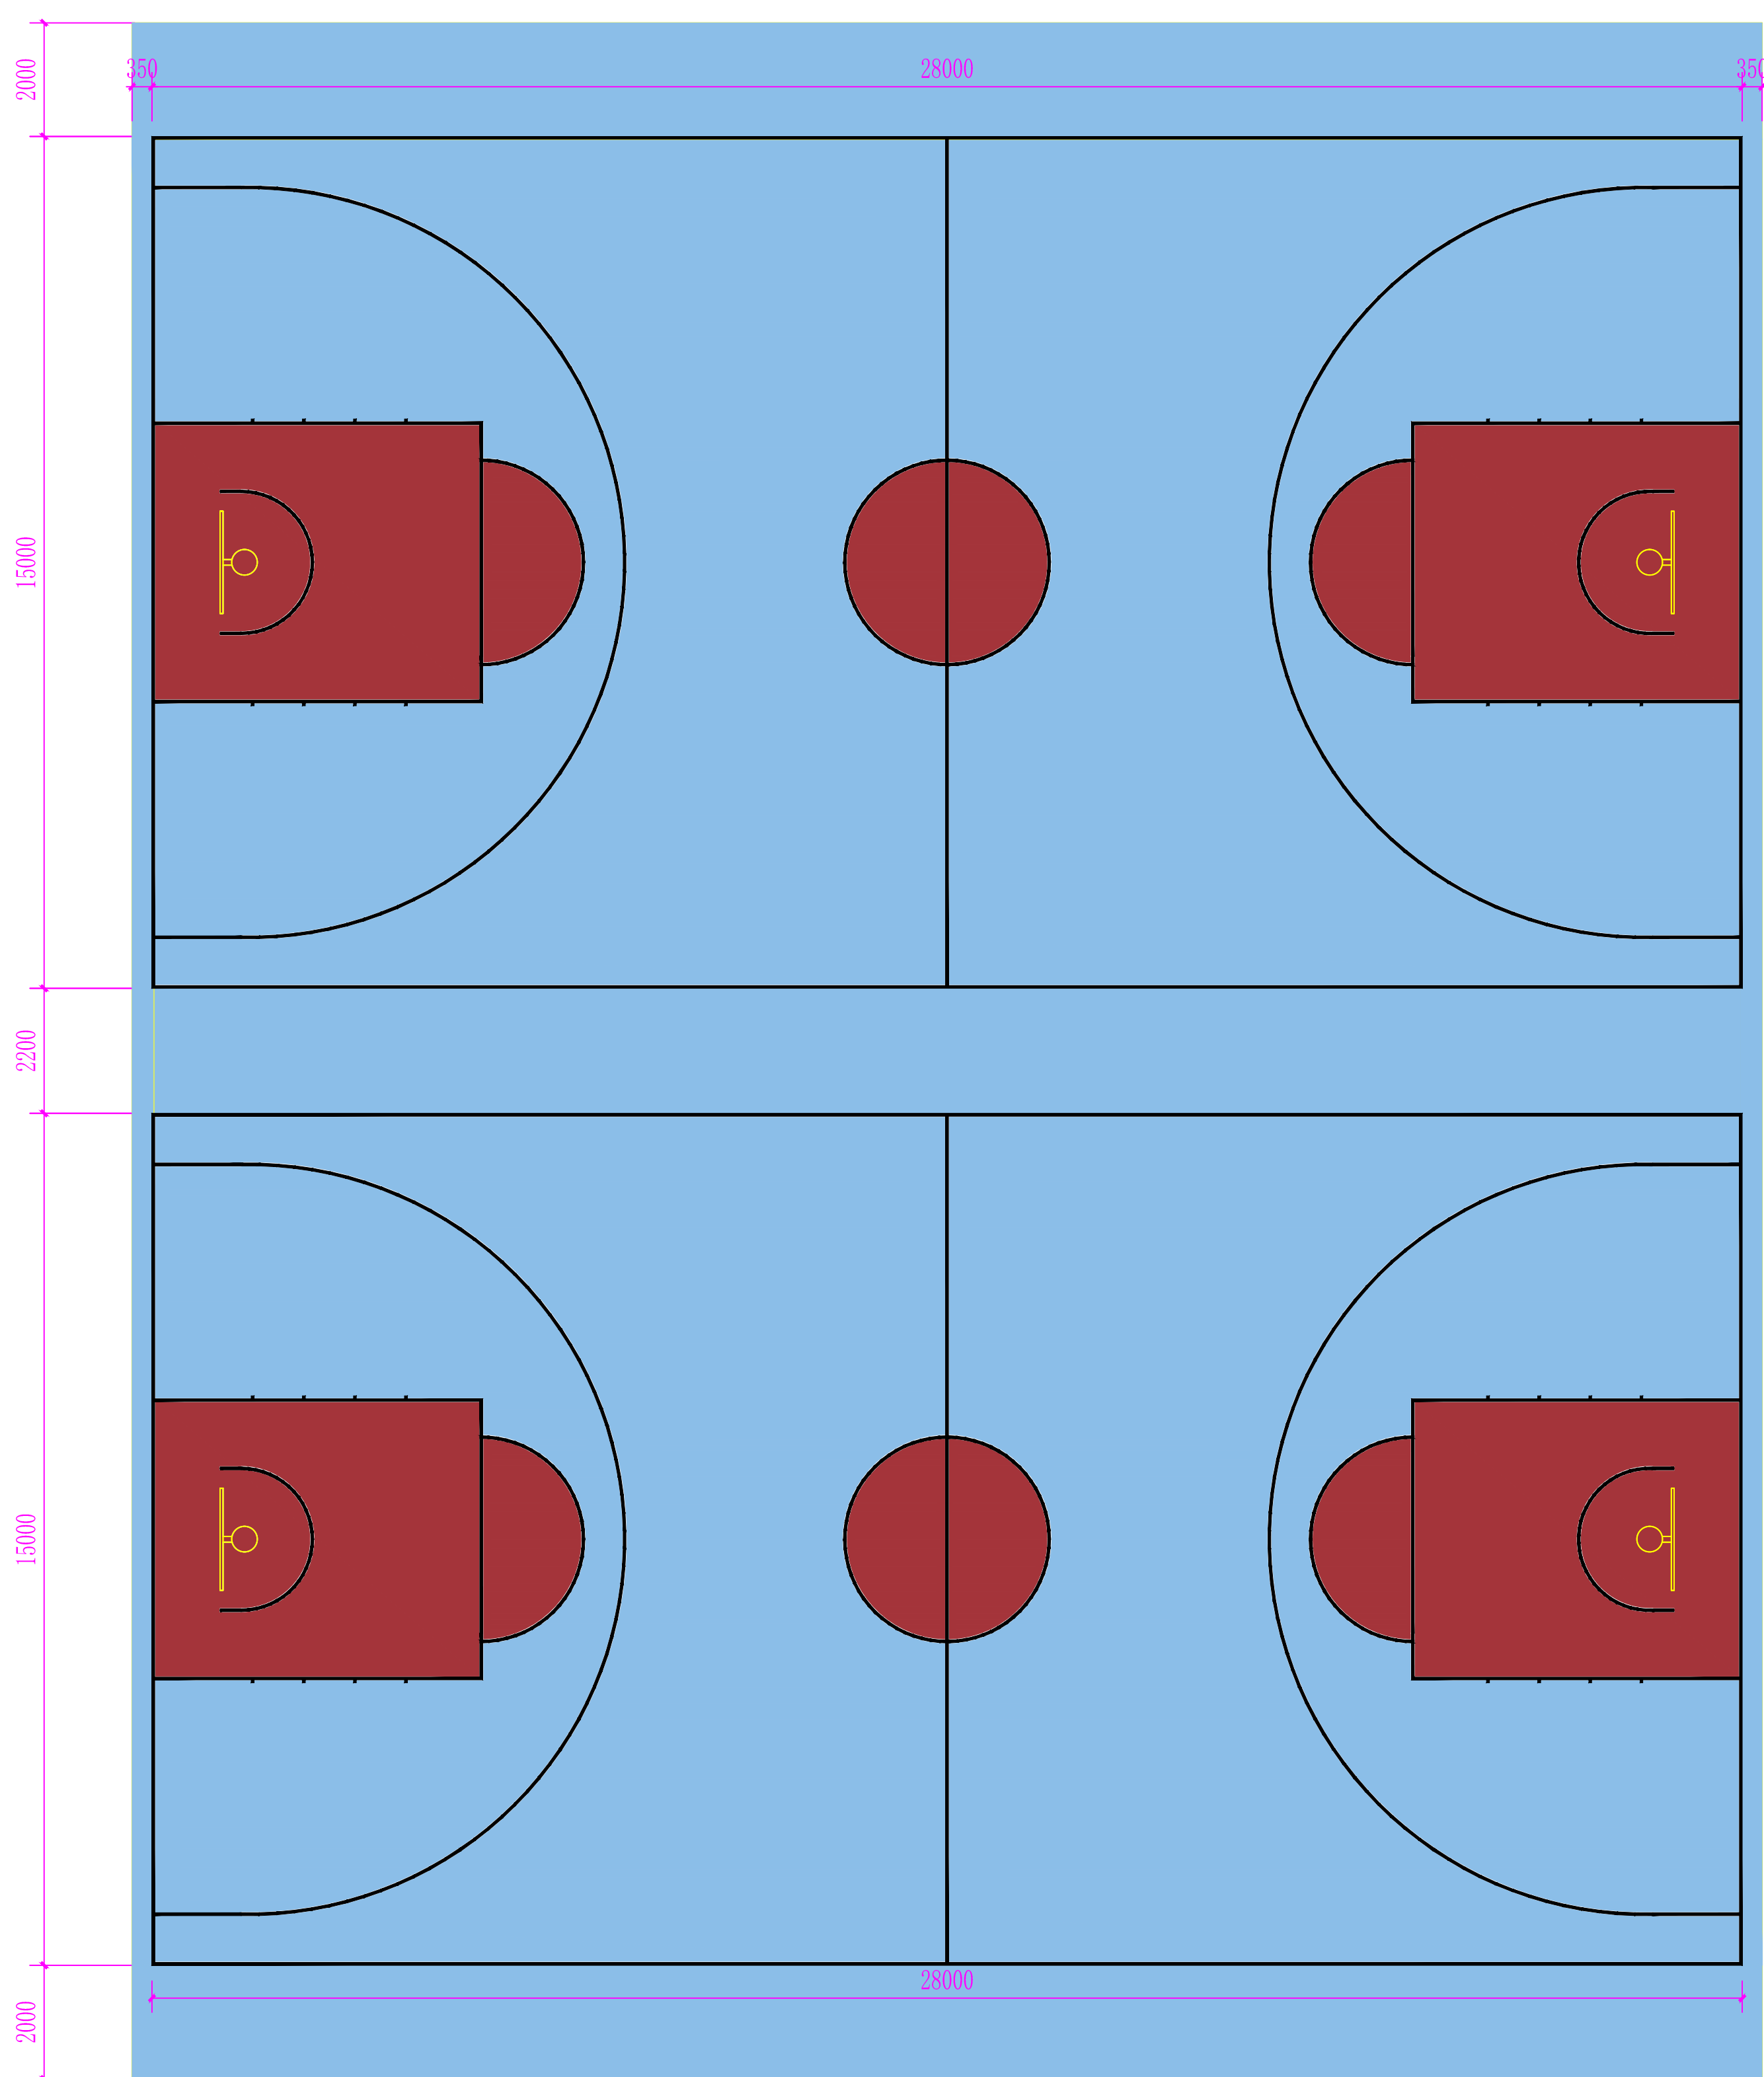

室内篮球场面积： 840m²

室内篮球场缓冲区面积： 198.94m²