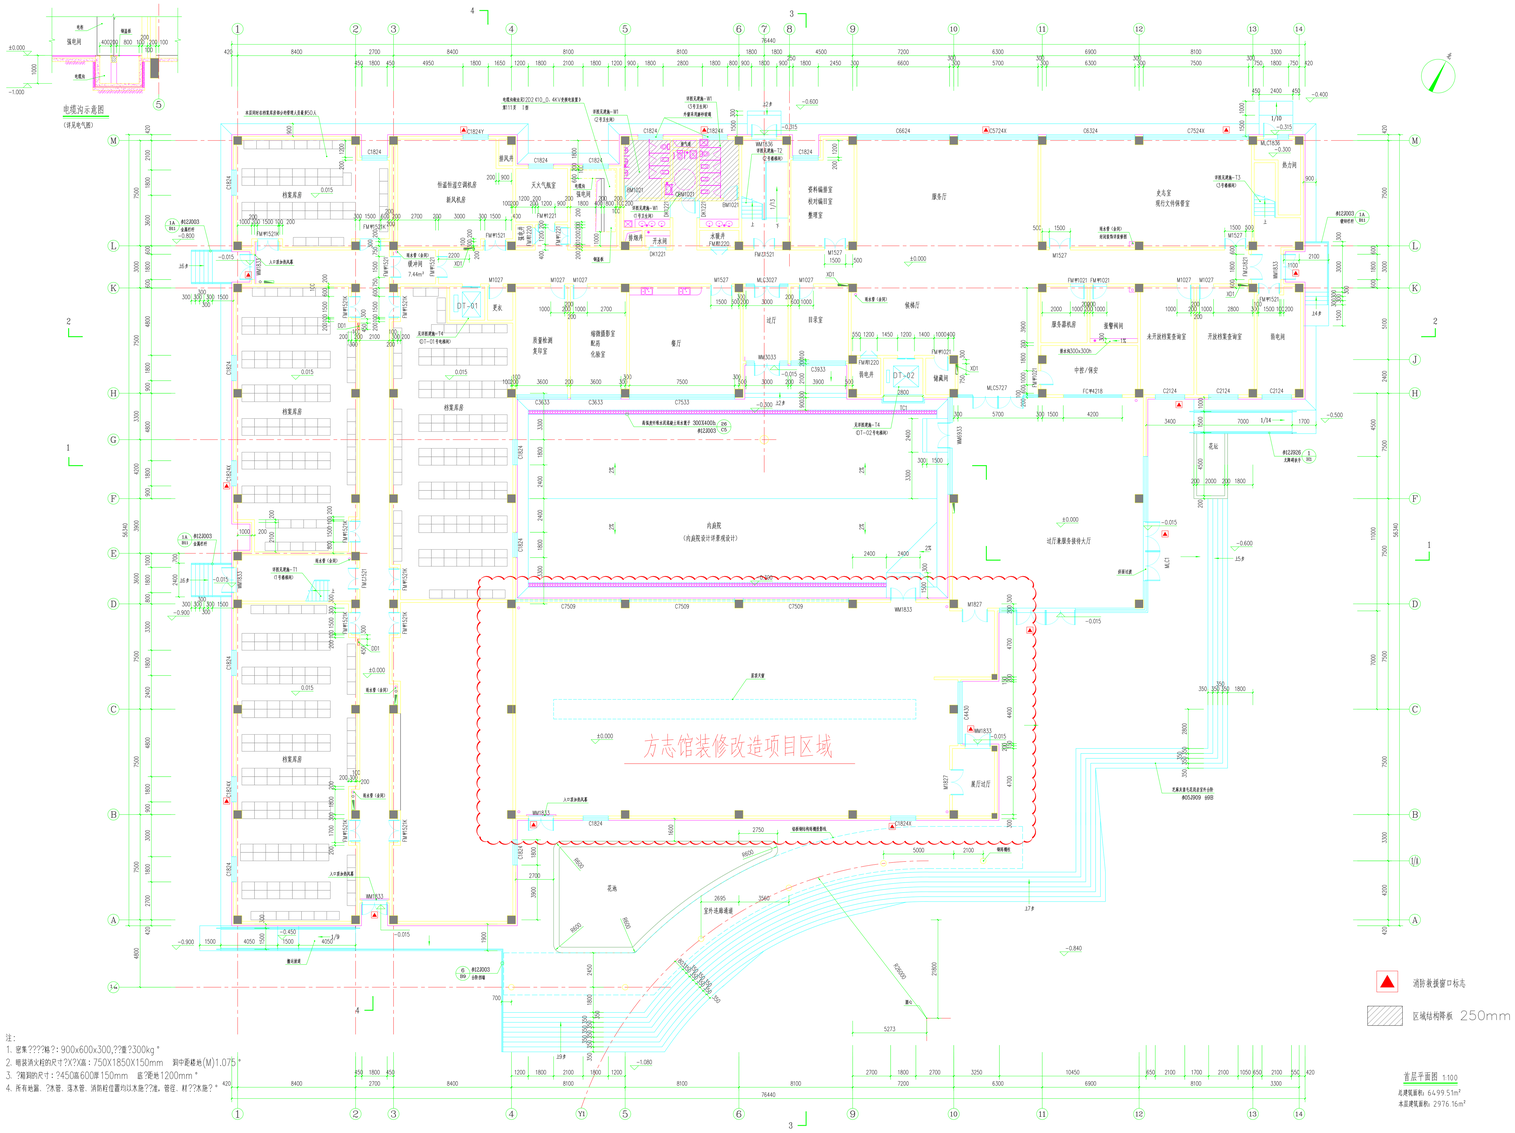

注：
1. 密集????轴?：900x600x300,??重?300kg "
2. 暗装消火栓的尺寸?X?X箱：750X1850X150mm 洞中距地(M)1.075 "
3. ?箱洞的尺寸：?450箱600洞150mm 底?距地1200mm "
4. 所有地漏、?水管、落水管、消防栓位置均以本图??准，管径、材??本图?？"

4-4剖面？1:100

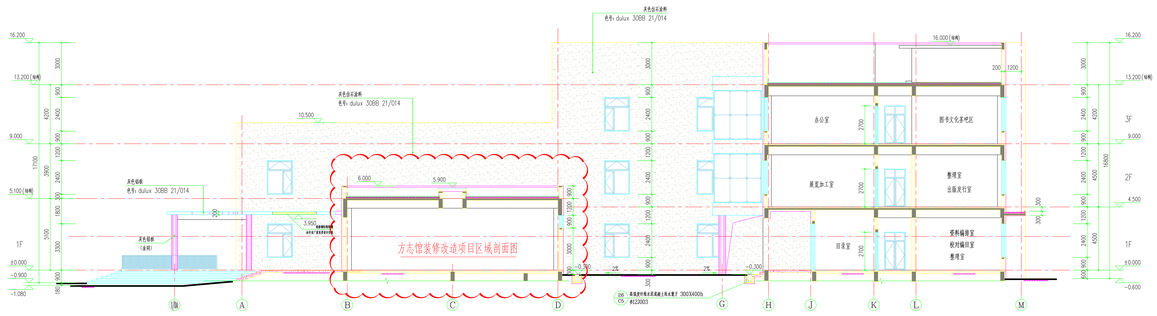

3-3剖面？1:100