

中国 · NMG
NMG · CHINA

内蒙古俏雅建筑装饰工程有限公司
MMG CONSTRUCTION CHINA

设计说明

所有设计, 图纸及说明之版权全属本公司所有。除非征得本公司书面同意, 否则不得使用封装及复制。承建人切勿以比例丈量尺寸。一切以图纸数据及现场实际核尺寸为准, 如发现不符或误差较大时应及时通知设计单位。

内蒙古俏雅

建筑装饰工程有限公司

Signature	
项目负责人	
Team Prin	
专业负责人	
Chief	
审定	
Approved	
审核	
Examined	
校对	
Checked	
设计	
Designed	


西乌珠穆沁旗党群服务中心装修工程

子项名称	Sub Item


图例	图例名称	Title
	图例名称	Title

吊顶剖面图


工程号 Proj. No.		图号 Dwg. No.	TD-02
专业 Dept.		阶段 Stage	施工图
比例 Scale	1:10	日期 Date	2022.06
版次 Ver.		备注 Remark	

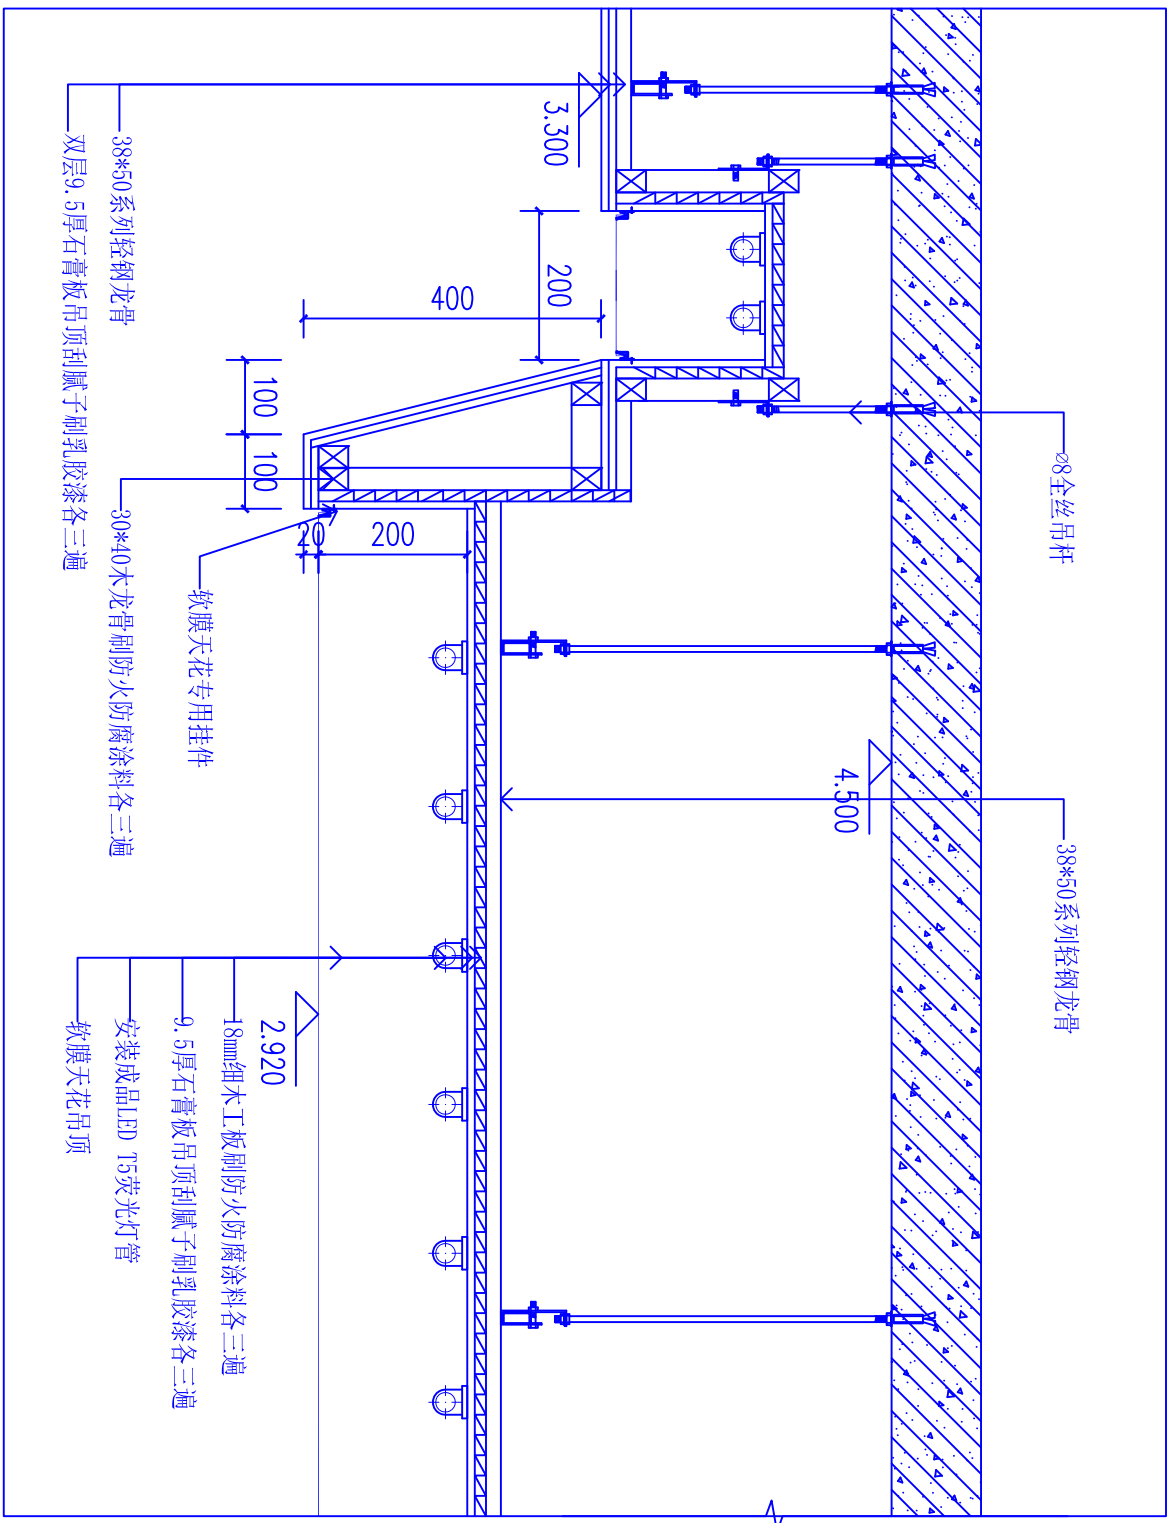


剖面图 1:10

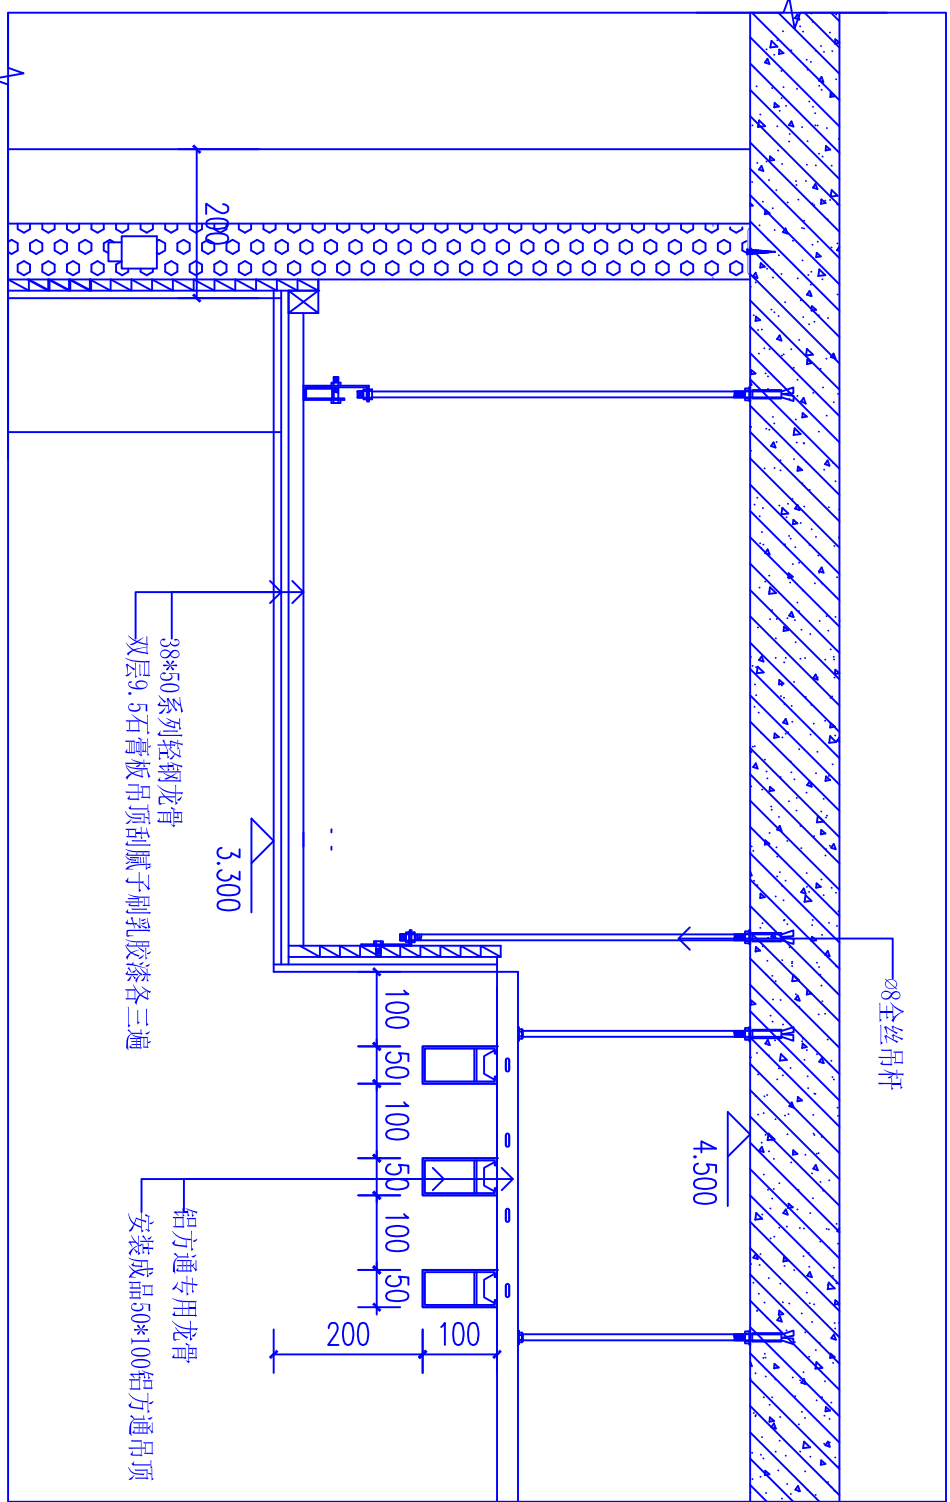

铝方通吊顶通用剖面图 1:10

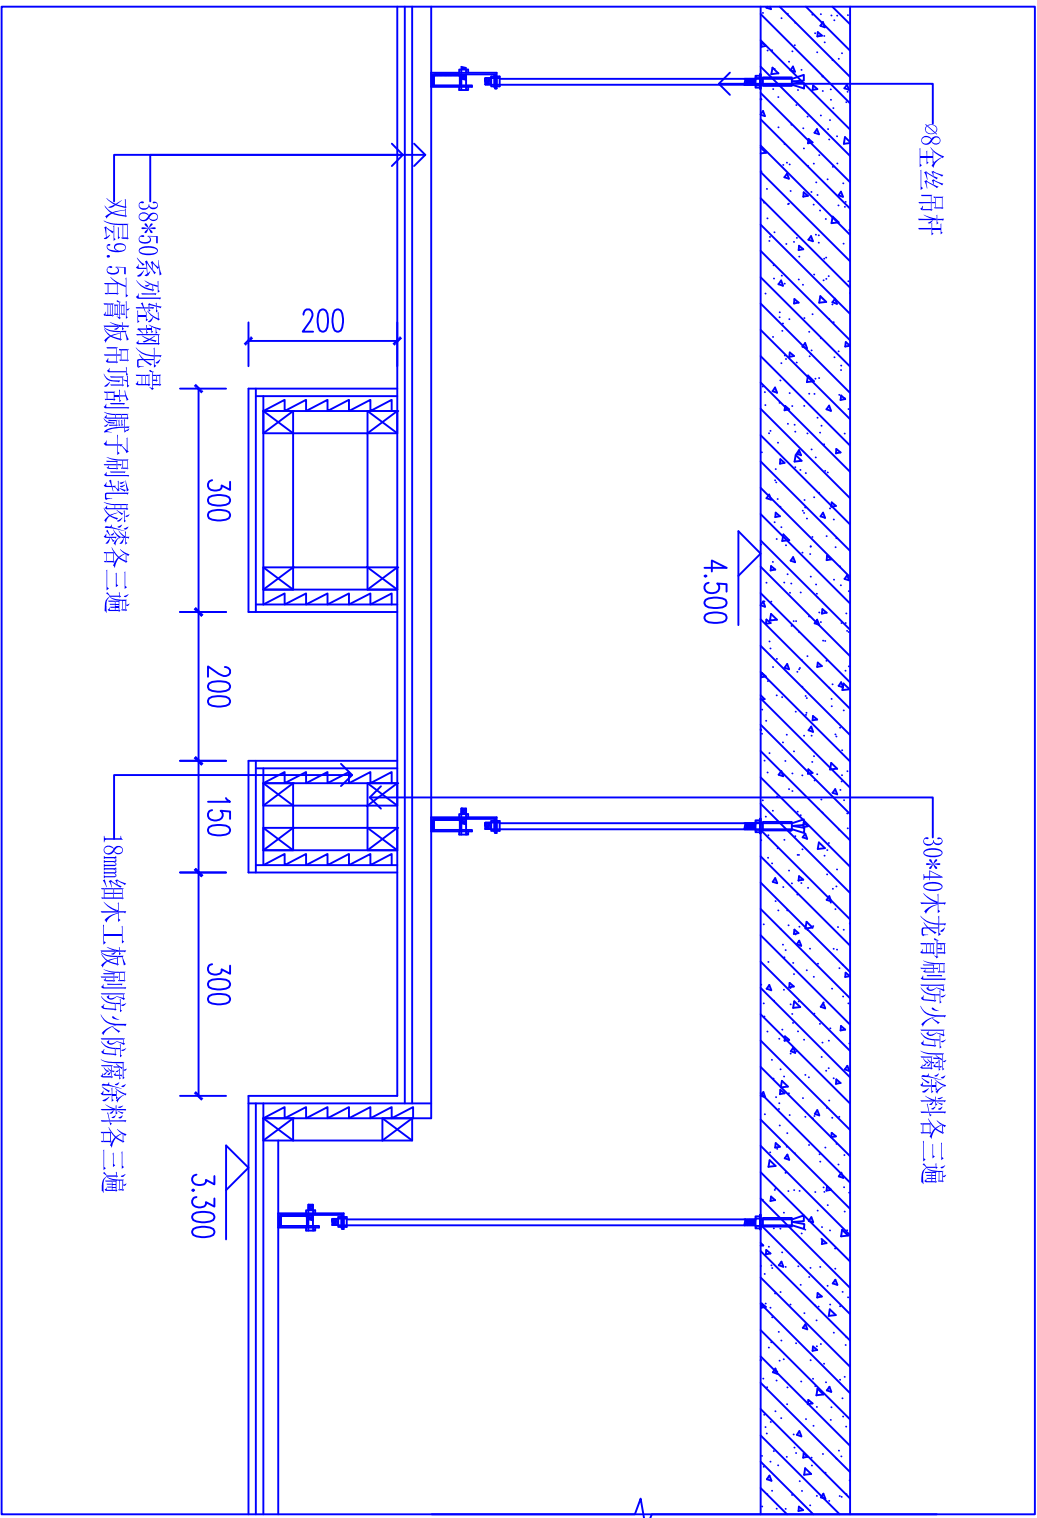

剖面图 1:10

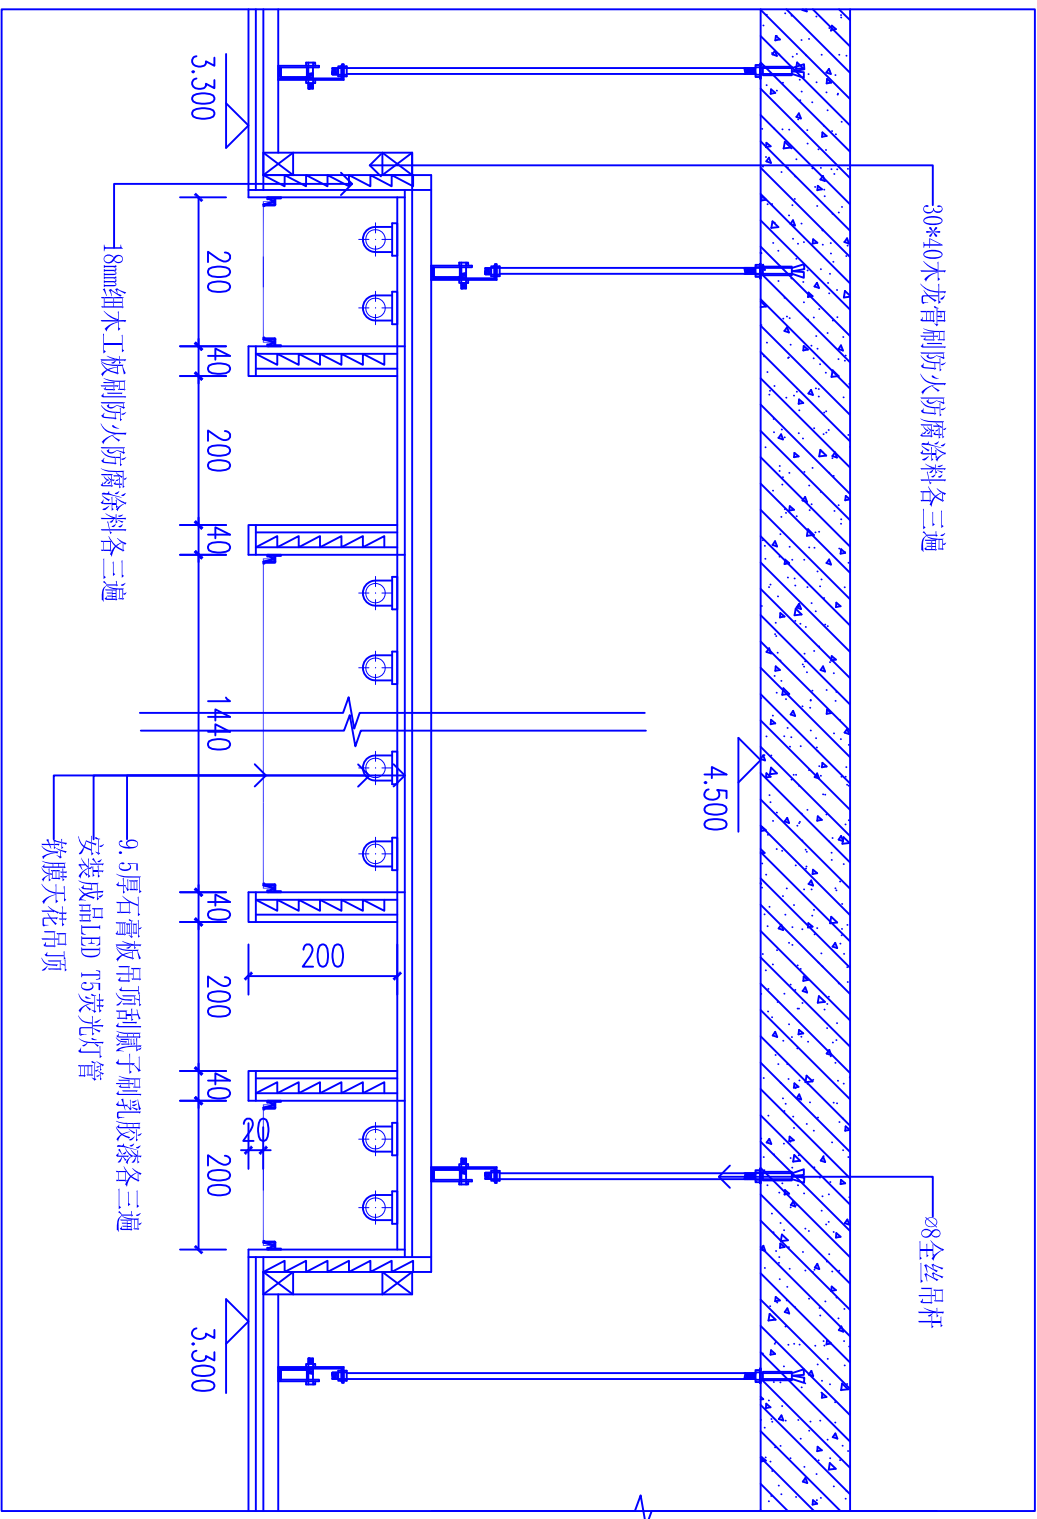

剖面图 1:10