

阿左旗看守所修缮改造工程

阿拉善盟建筑规划设计有限责任公司

设计资质证书 丙级 A215003546

设计编号 SJ-2023-012

设计阶段 (初步设计)

法定代表人 王晓平

签名或盖章 王晓平

技术总负责人 马丽芳

签名或盖章 马丽芳

项目总负责人 梁大伟

签名并盖注册章 梁大伟





2023 年 10 月

给水	排水	电气	结构	建筑
----	----	----	----	----


阿左旗看守所修缮改造工程

改造内容

- 1、新增钢结构观察廊道,详见钢结构廊道图纸(移除楼体电网和监控线路)
- 2、拆除原有观察廊道护栏,重新制作安装,刷防锈漆两遍;巡视通道下方无支撑导致走道板弯折下沉开裂,做20厚1:2.5水泥砂浆找平层
- 3、拆除厨房、监室屋面原有防水层,拆除防水层面积2428平方米,①屋面重新做20mm厚1:3铺设水泥砂浆找平,热熔粘贴4mm厚SBS改性沥青防水卷材两道
- 4、更换监室外窗1200×1500玻璃,更换8厚钢化玻璃(20扇)。
- 5、更换监室走廊外窗1800×1800玻璃,更换8厚钢化玻璃。(14扇)
- 6、拆除原有外入户门,更换为肯德基材质安全玻璃门(10厚钢化玻璃)1樘

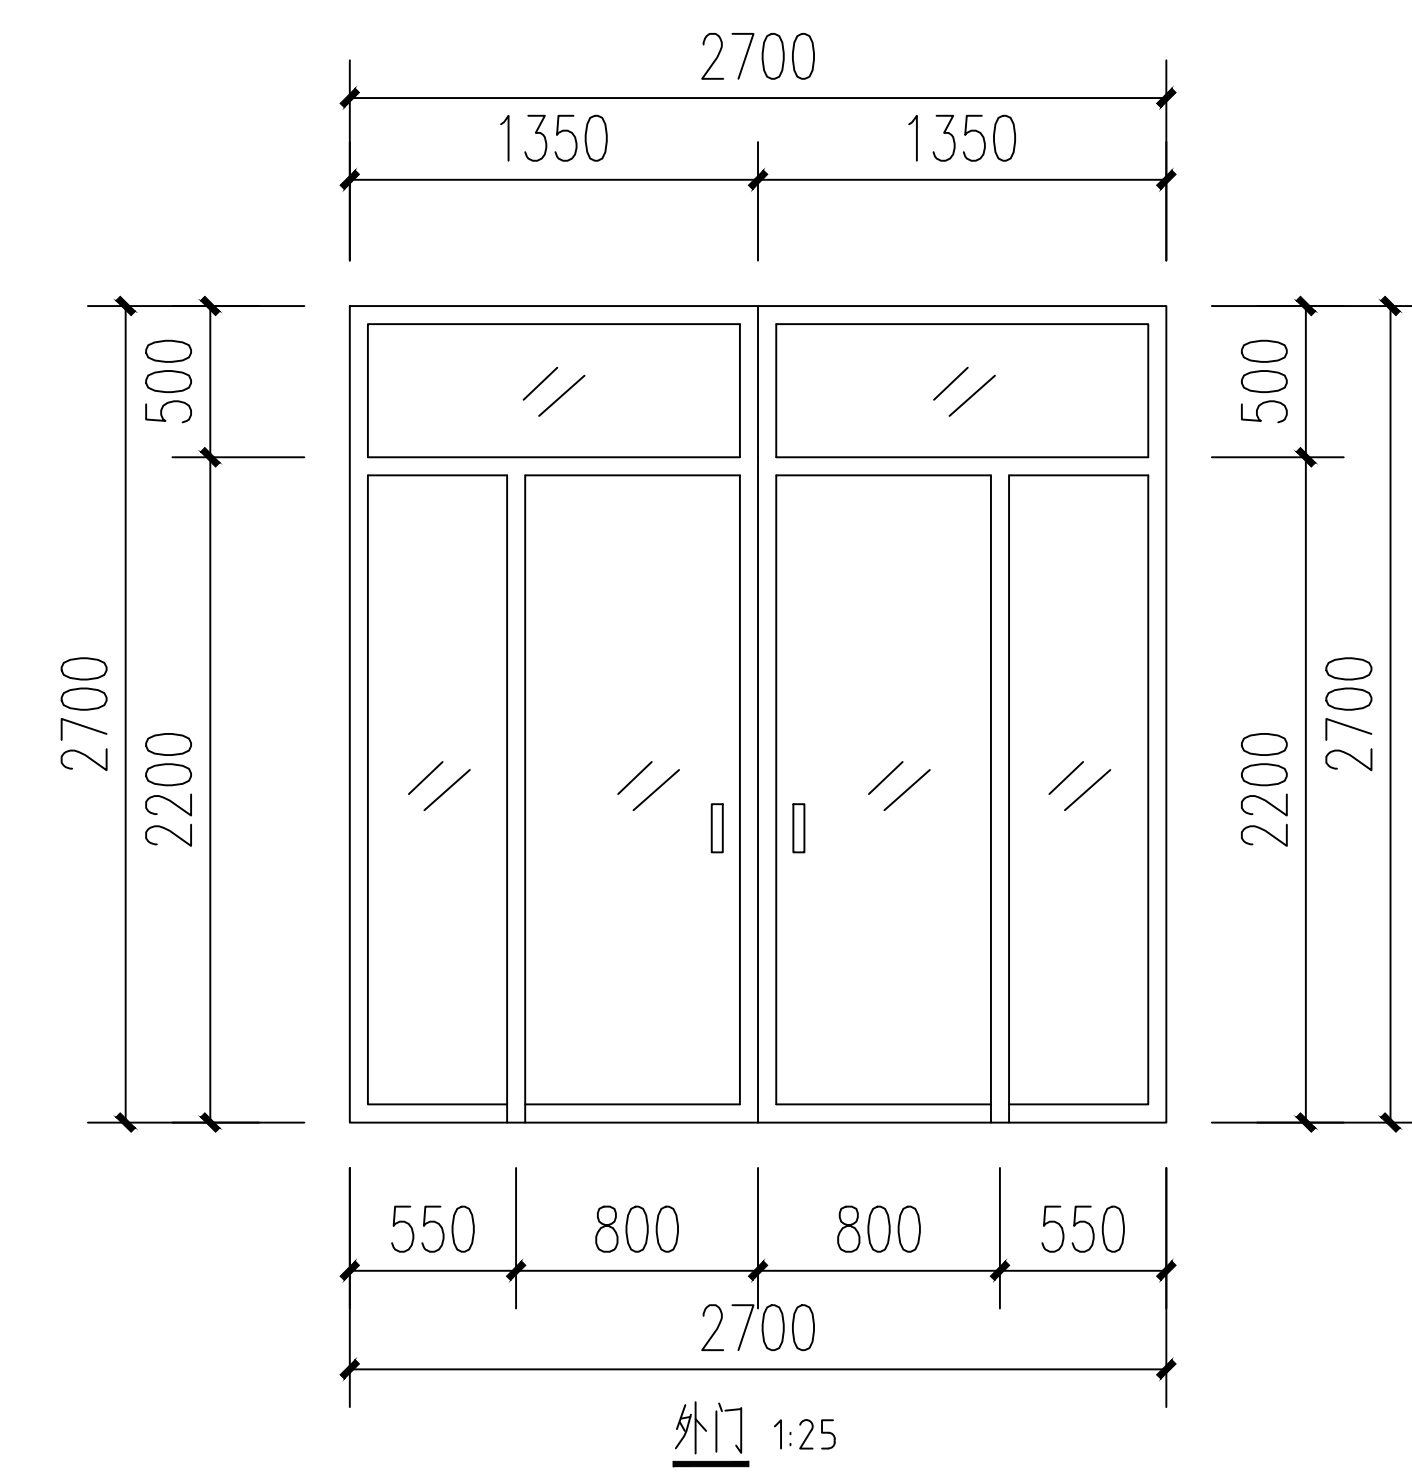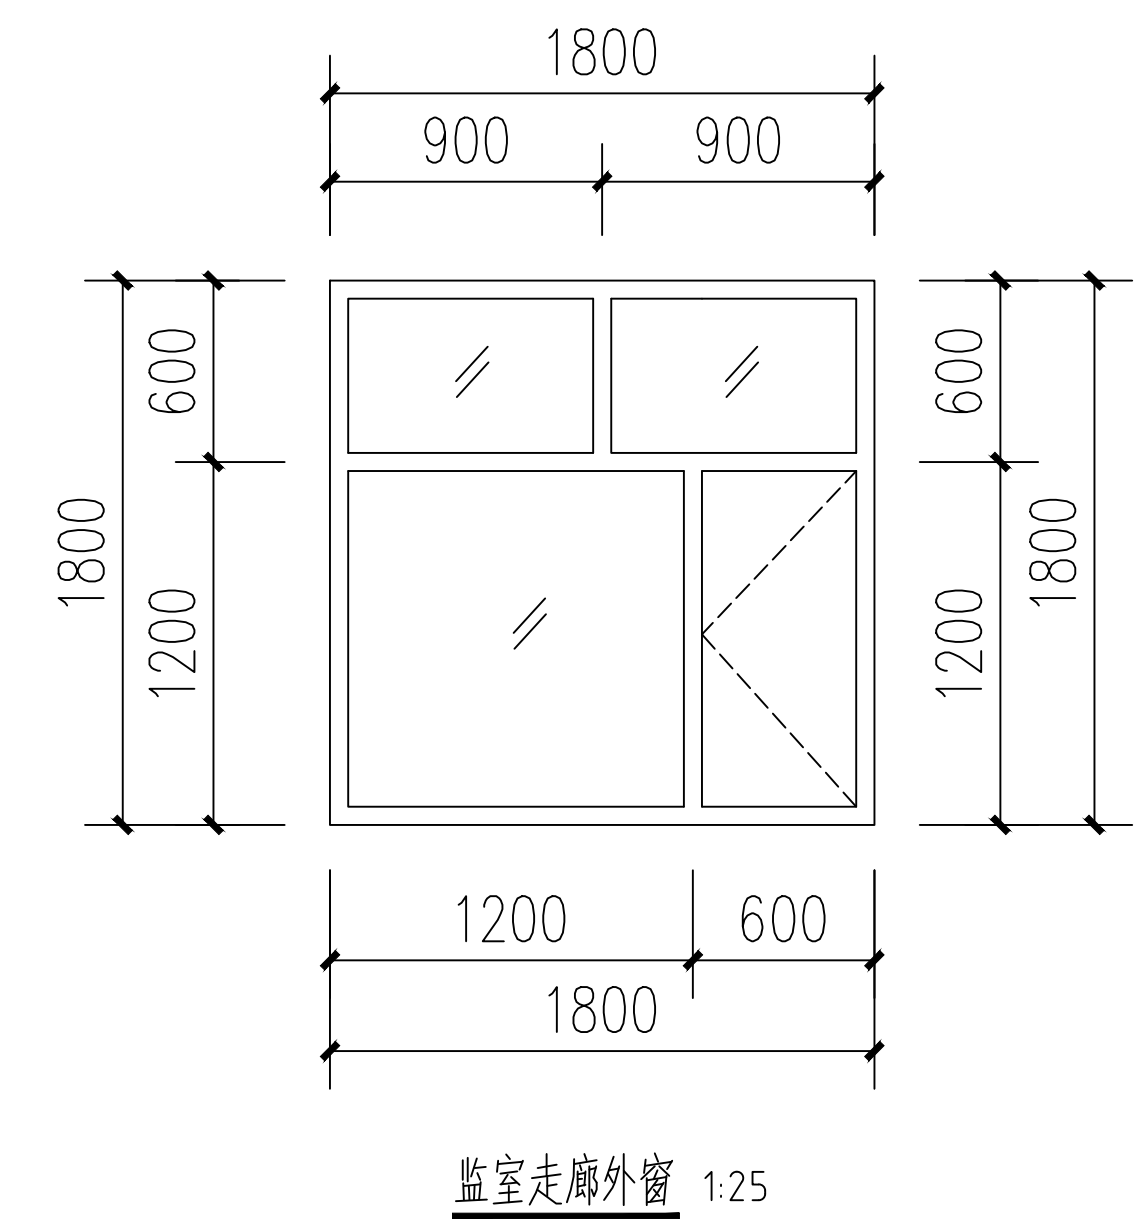
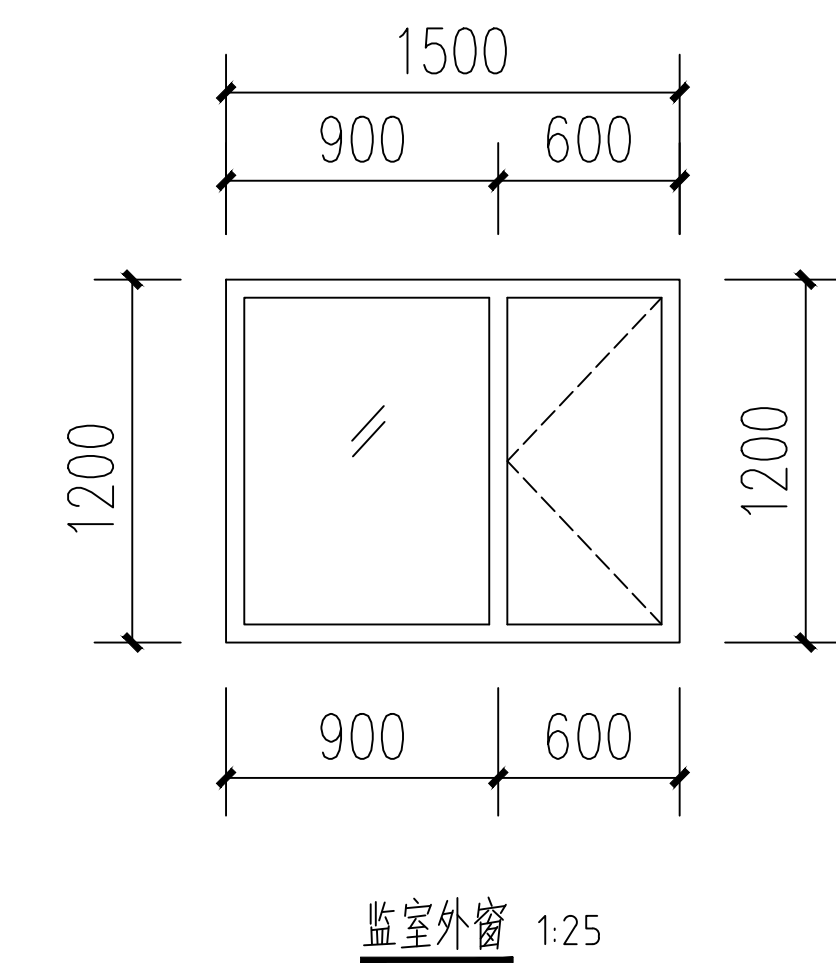
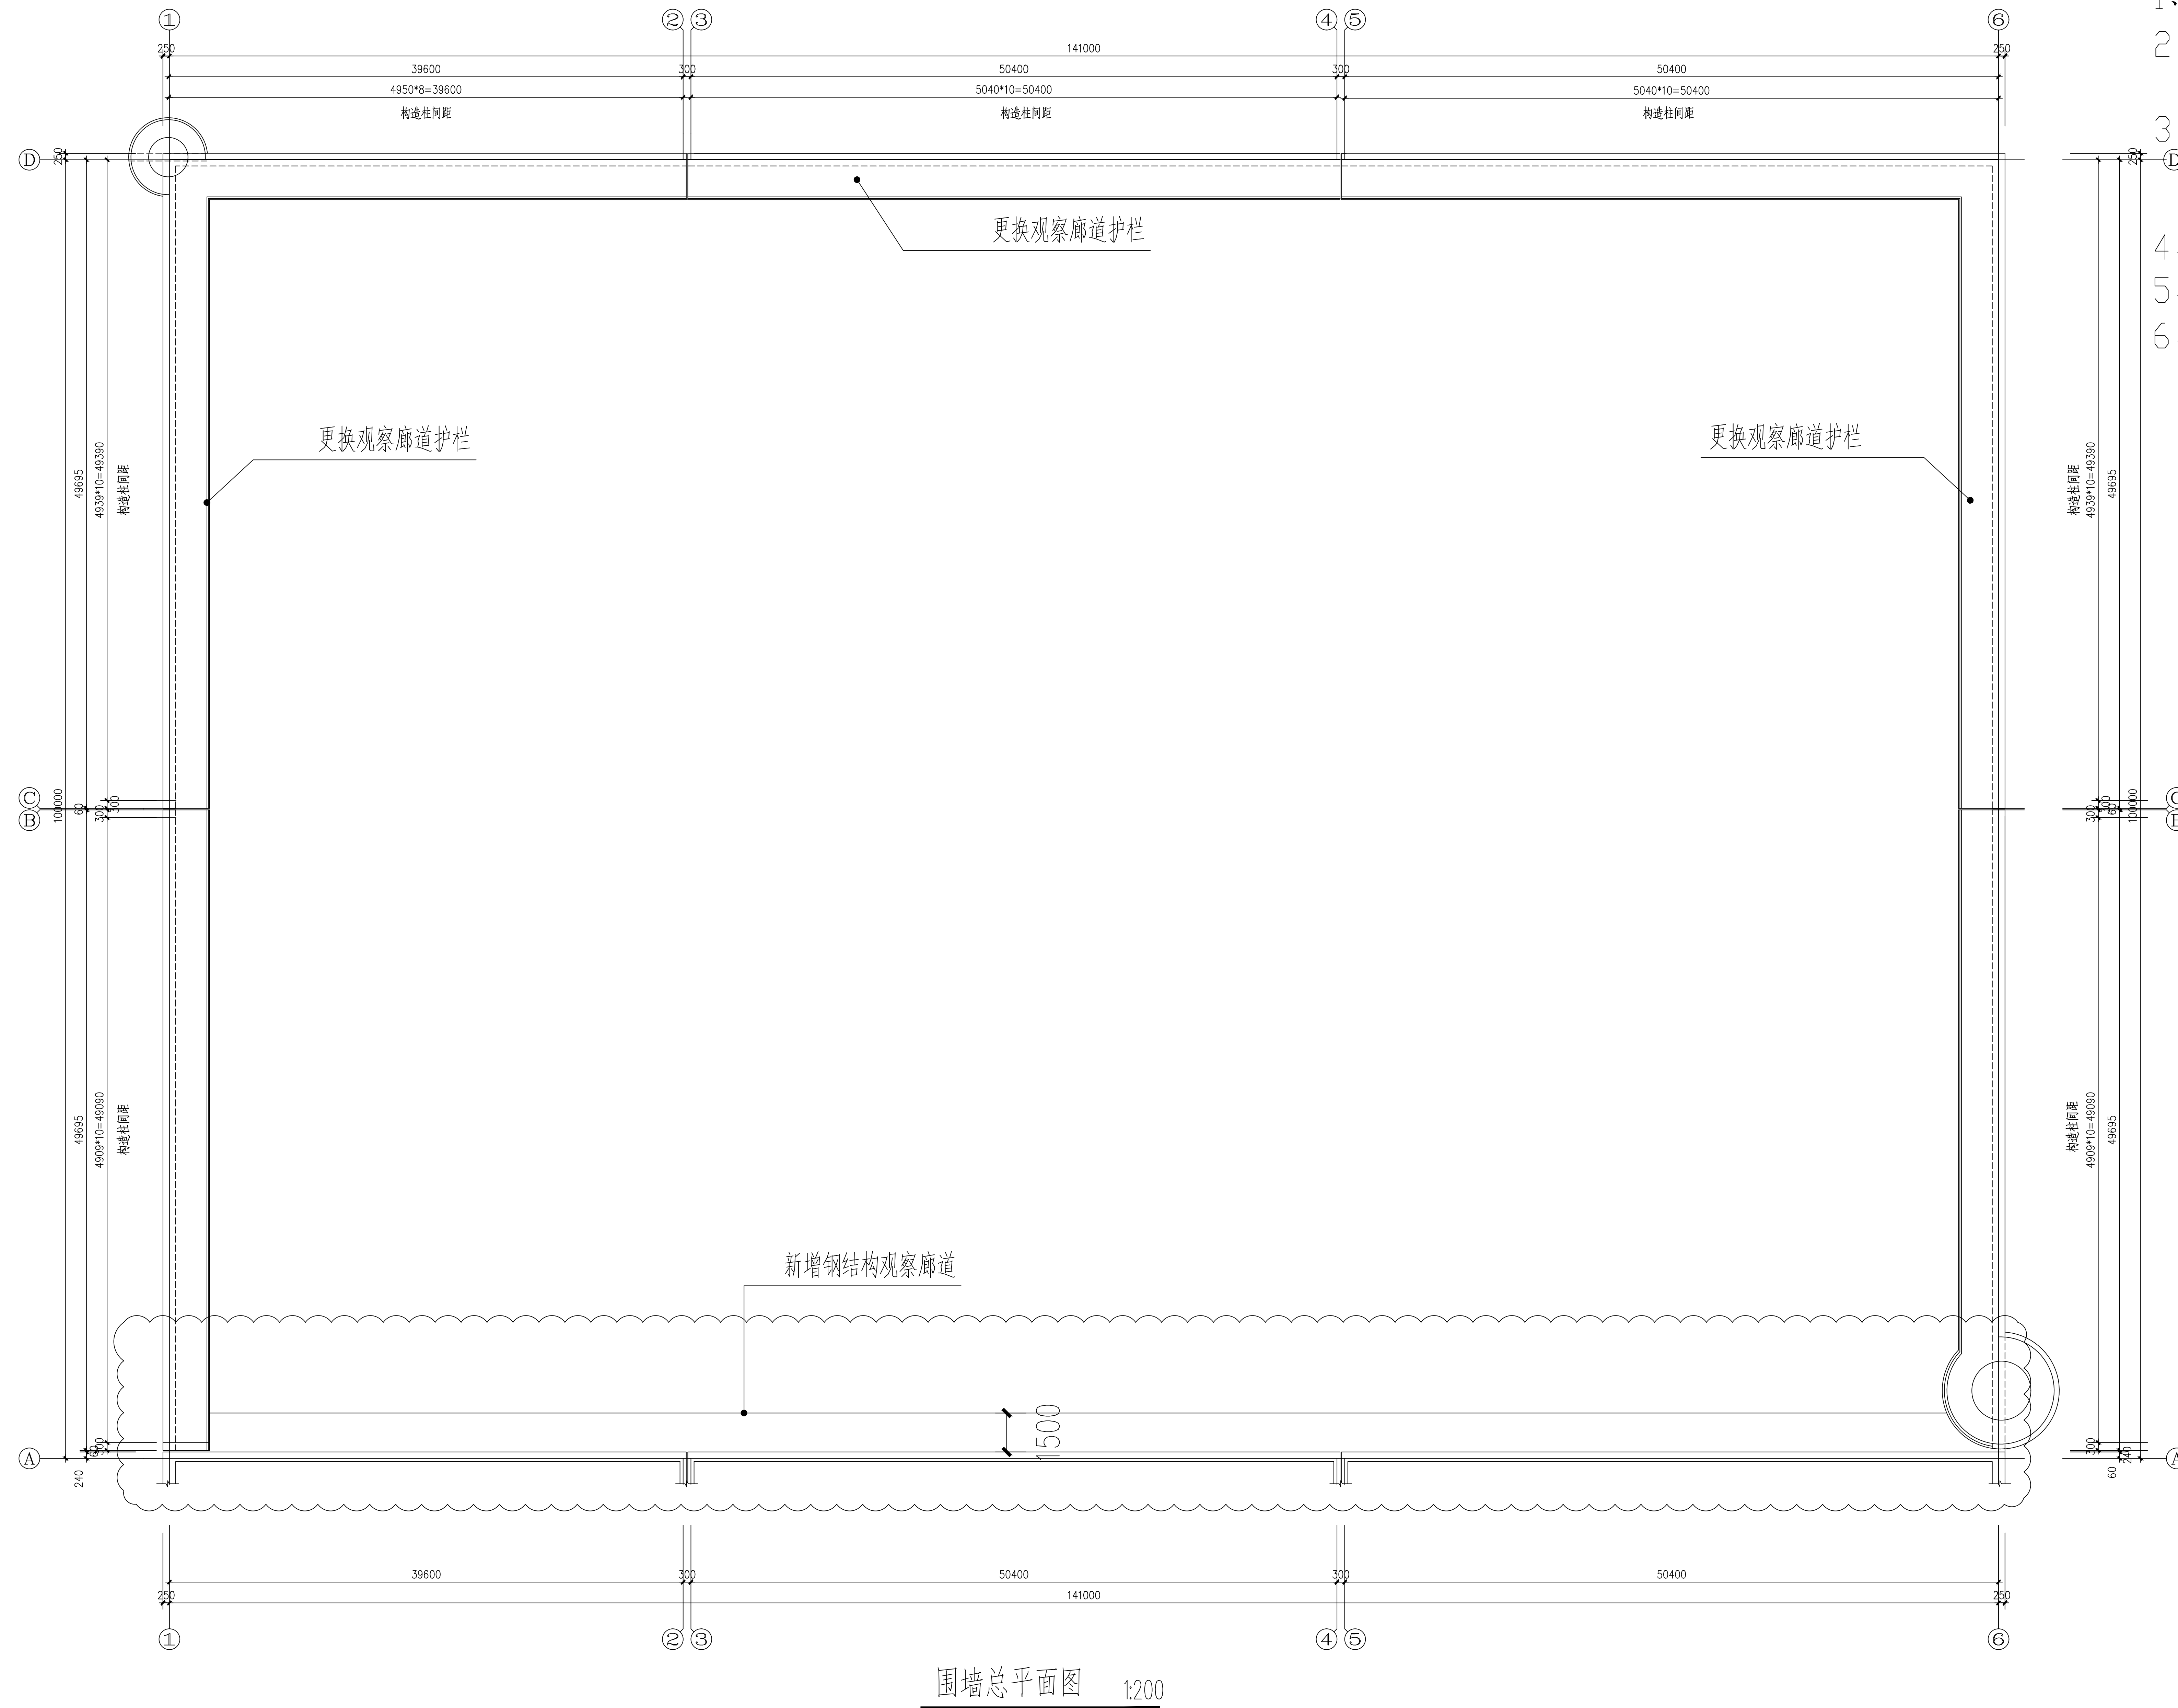


阿拉善盟建筑规划设计有限责任公司				工程名称		阿左旗看守所修缮改造工程	
				项 目		监区围墙	
审 定	王 峰	设 计	廉正浩	围墙总平面图		设计号	2023-012
审 核	张 伟	制 图				图 别	建 施
项目负责人	张 伟	校 对	张 伟			图 号	1-5
						日 期	2023.10

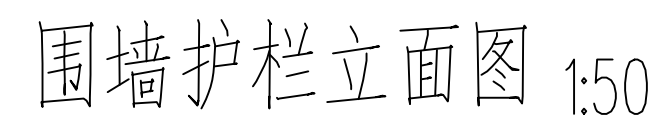

阿拉善盟建筑规划设计有限责任公司				工程名称	阿左旗看守所修缮改造工程			
				项 目	监区食堂			
审 定	刘平	设 计	廉正浩	平，立，剖面图		设 计 号	2023-012	
审 核	马西奎	制 图				图 别	建 施	
项目负责人	梁大伟	校 对				梁大伟	图 号	2-5
							日 期	2023.10




电 气	
给排水	暖 通
建 筑	结 构
会 签 栏	

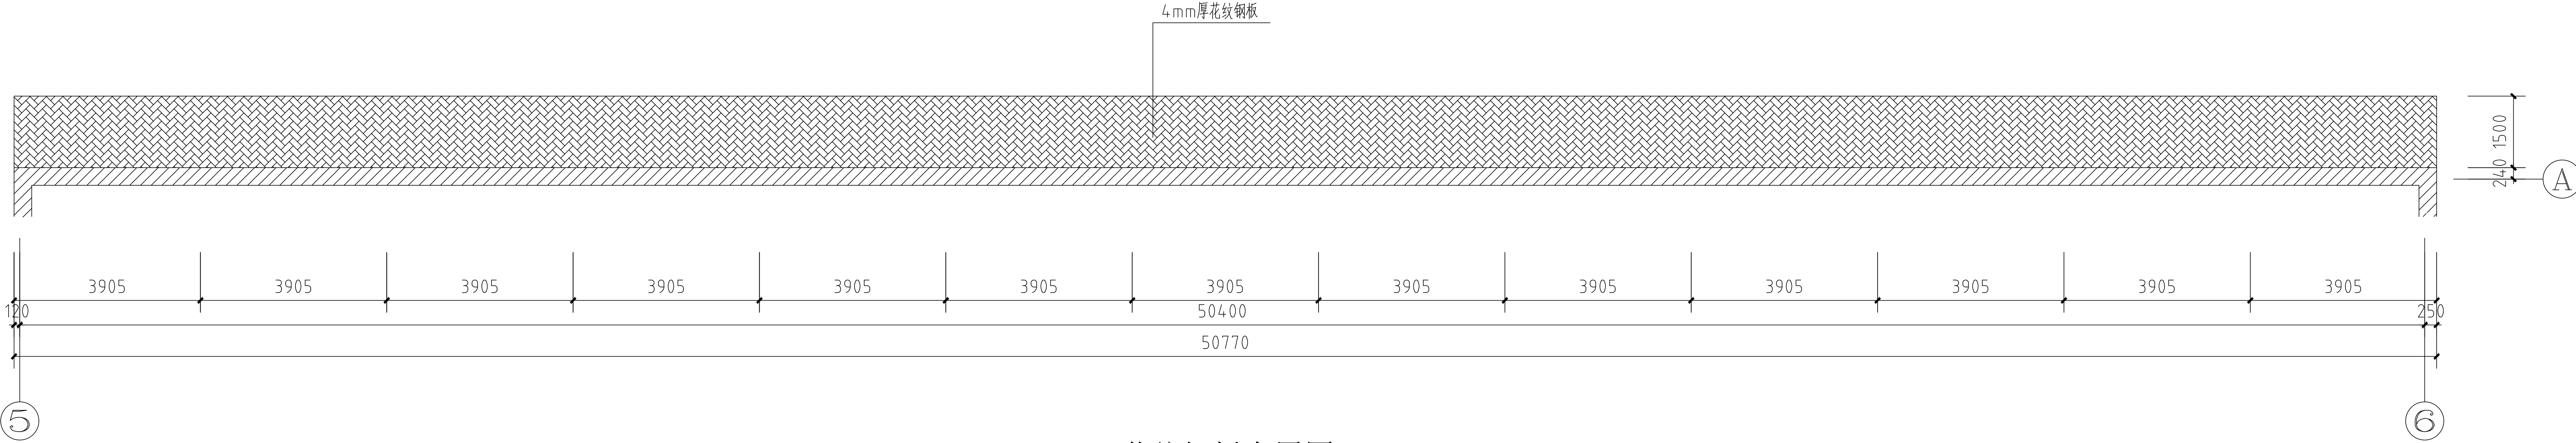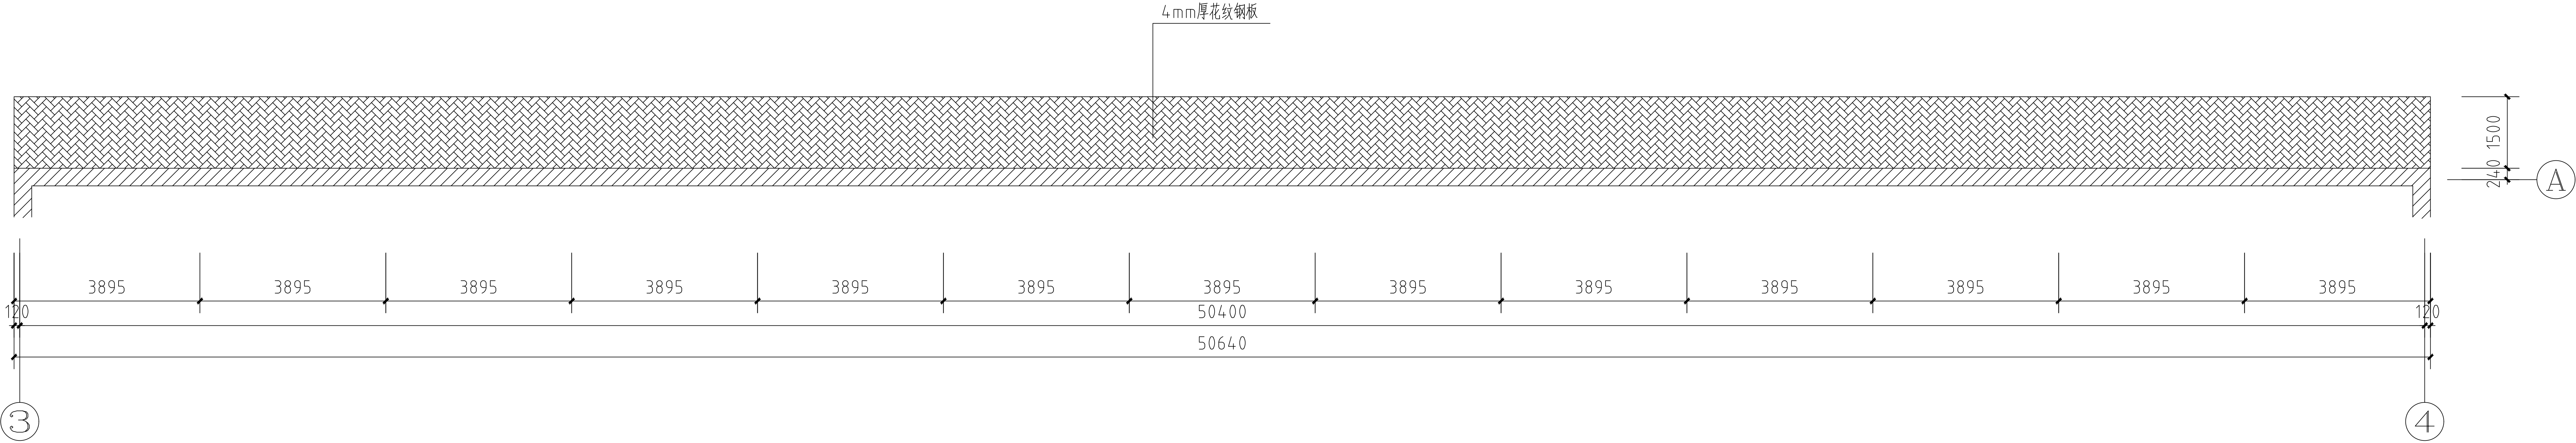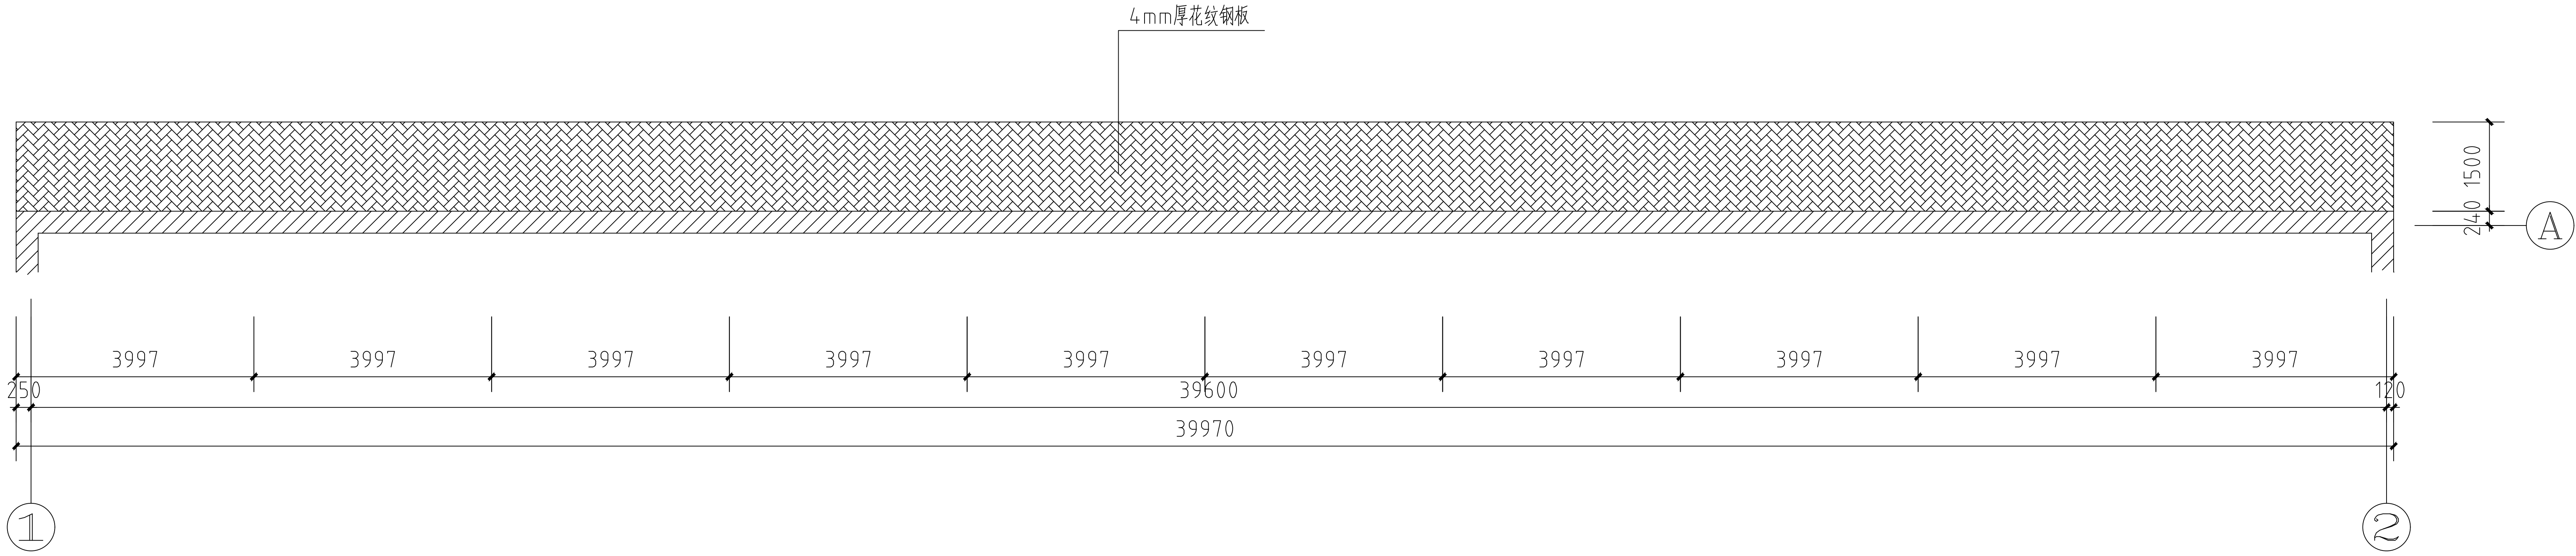

花纹钢板布置图

阿拉善盟建筑规划设计有限责任公司				工程名称	阿左旗看守所修缮改造工程			
				项 目	监区围墙			
审 定	王瑞平	设 计	廉正浩	花纹钢板布置图	设 计 号	2023-012		
审 核	马丽君	制 图			图 别	建 施		
项目负责人	梁大伟	校 对			图 号	3-5		
					日 期	2023.10		

		电 气	
		给排水	暖通
		建 筑	结 构
会 签 栏			

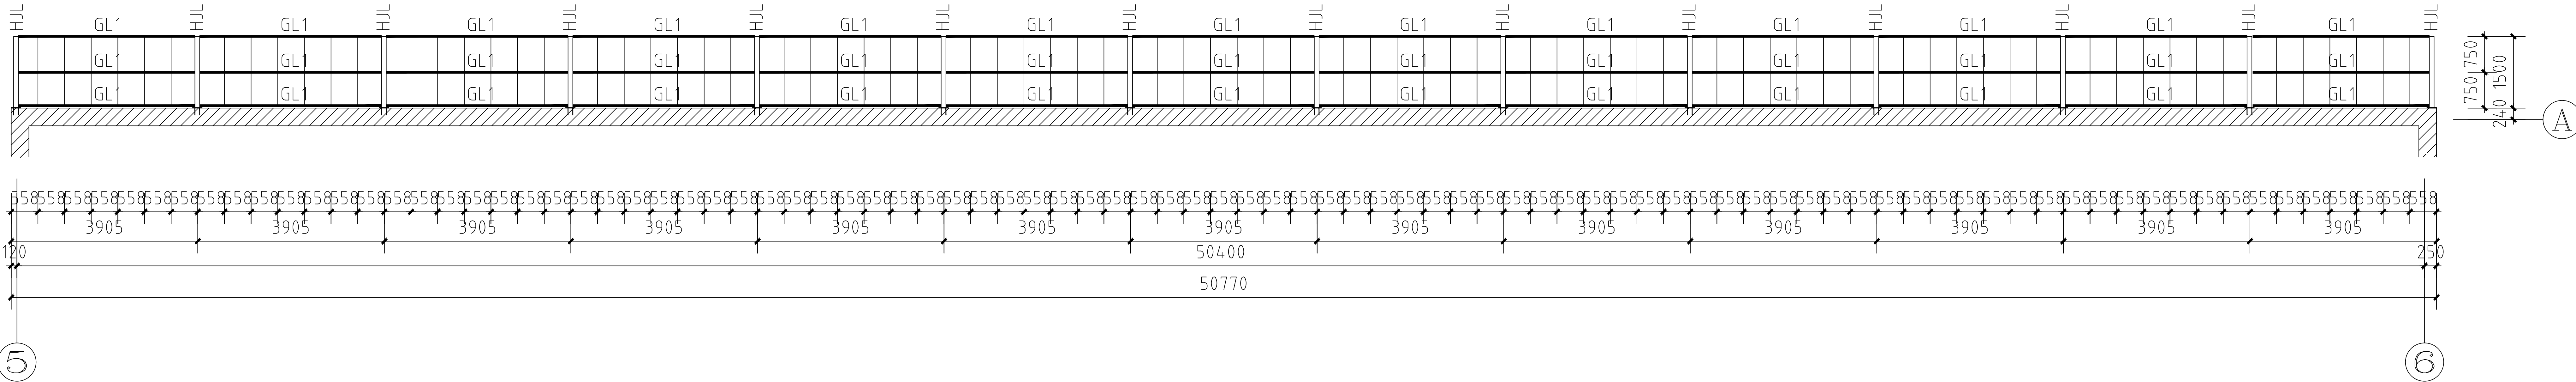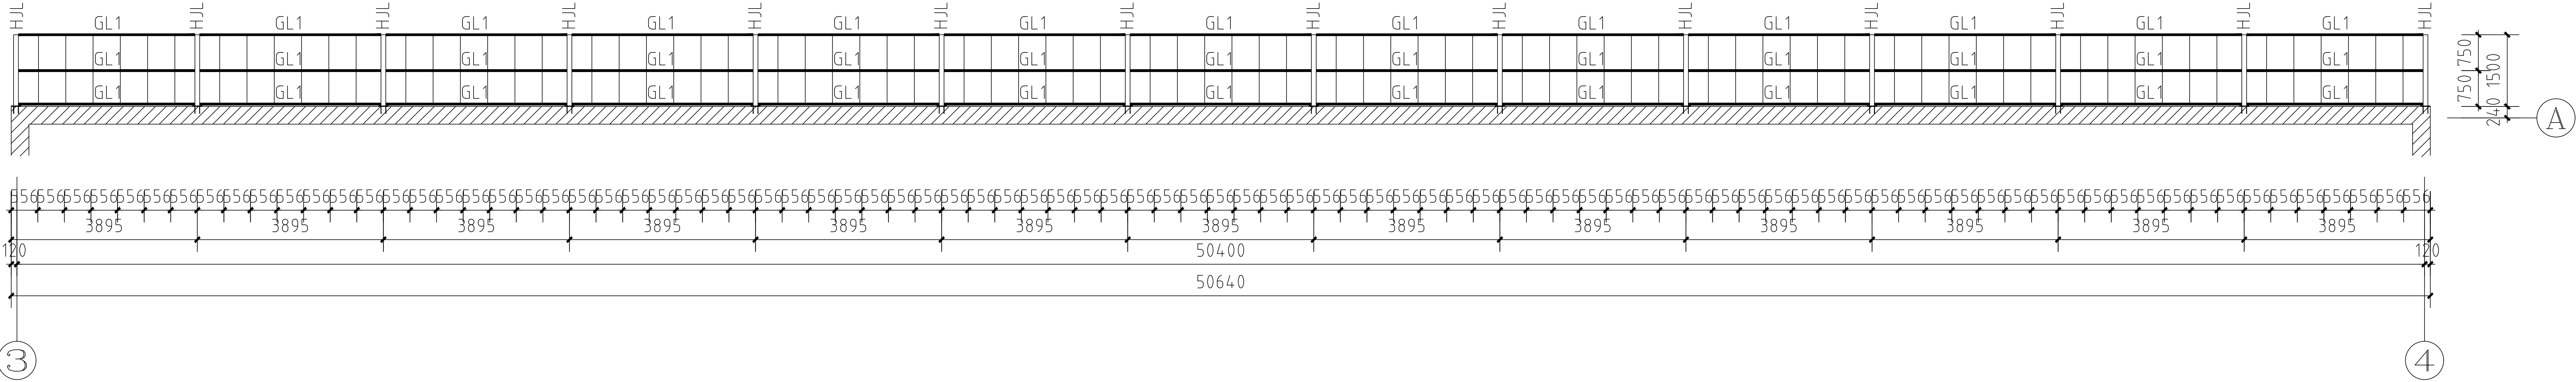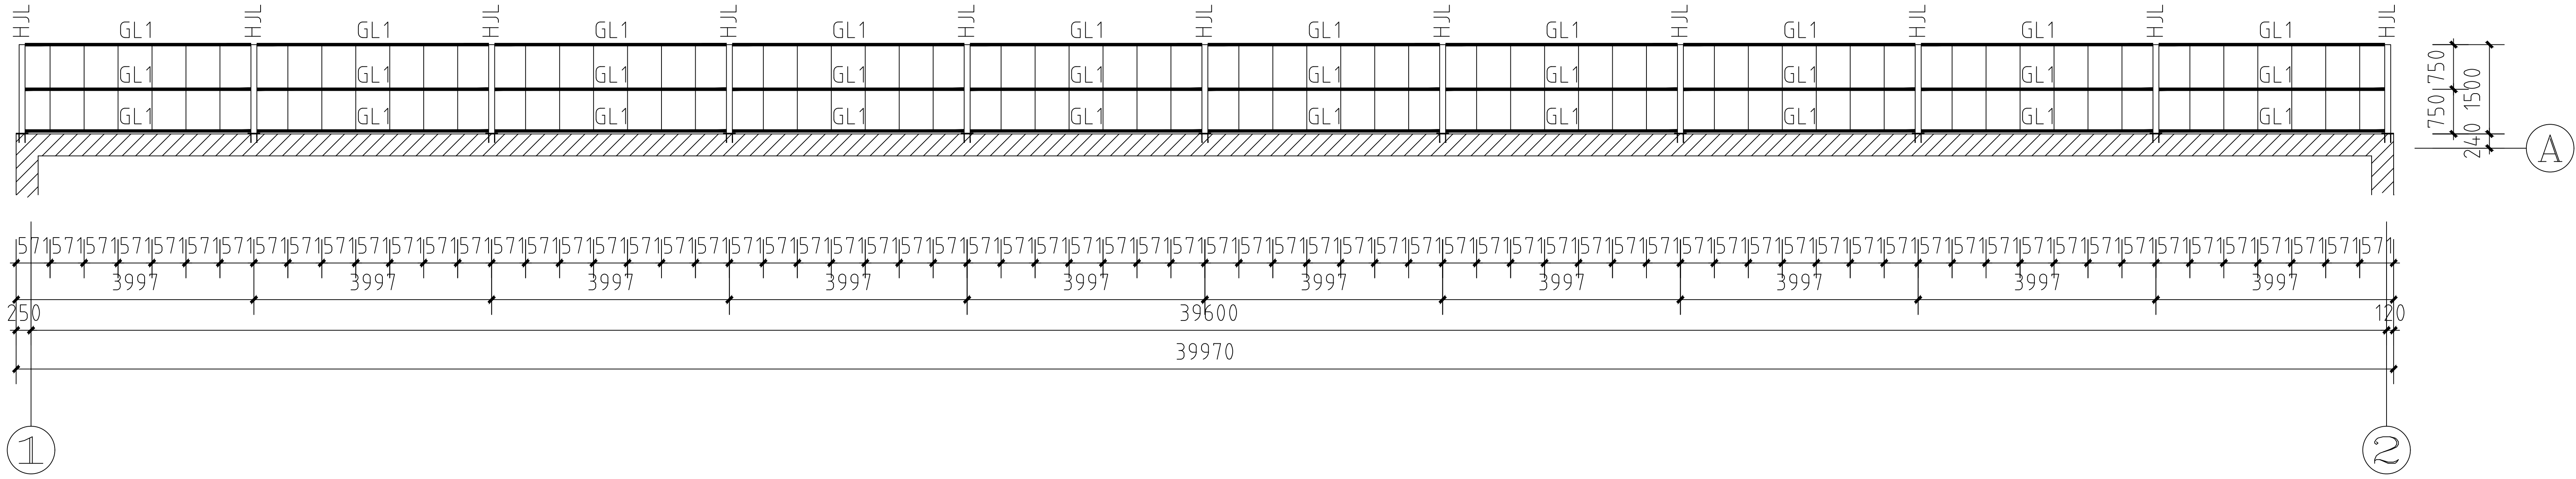

结构平面布置图

注：GL1选用14 a热镀锌槽钢
为注明型材选用L50×4.0热镀锌角钢
所选钢材材质均为Q235B

阿拉善盟建筑规划设计有限责任公司				工程名称	阿左旗看守所修缮改造工程			
				项 目	监区围墙			
审 定	王强平	设 计	廉正浩	结构平面布置图	设 计 号	2023-012		
审 核	马丽芳	制 图			图 别	建 施		
项目负责人	梁大伟	校 对			图 号	4-5		
					日 期	2023.10		

