


农林行业（农业综合开发工程）乙级  
公路行业（公路）丙级  
水利行业（河道整治）丙级  
城乡规划编制 乙级  
市政行业（道路工程、桥梁工程、给水工程、排水工程、热力工程、环境卫生工程）乙级  
建筑行业（建筑工程）甲级

会 签	建 筑 结 构	电 气	给 排 水	暖 通

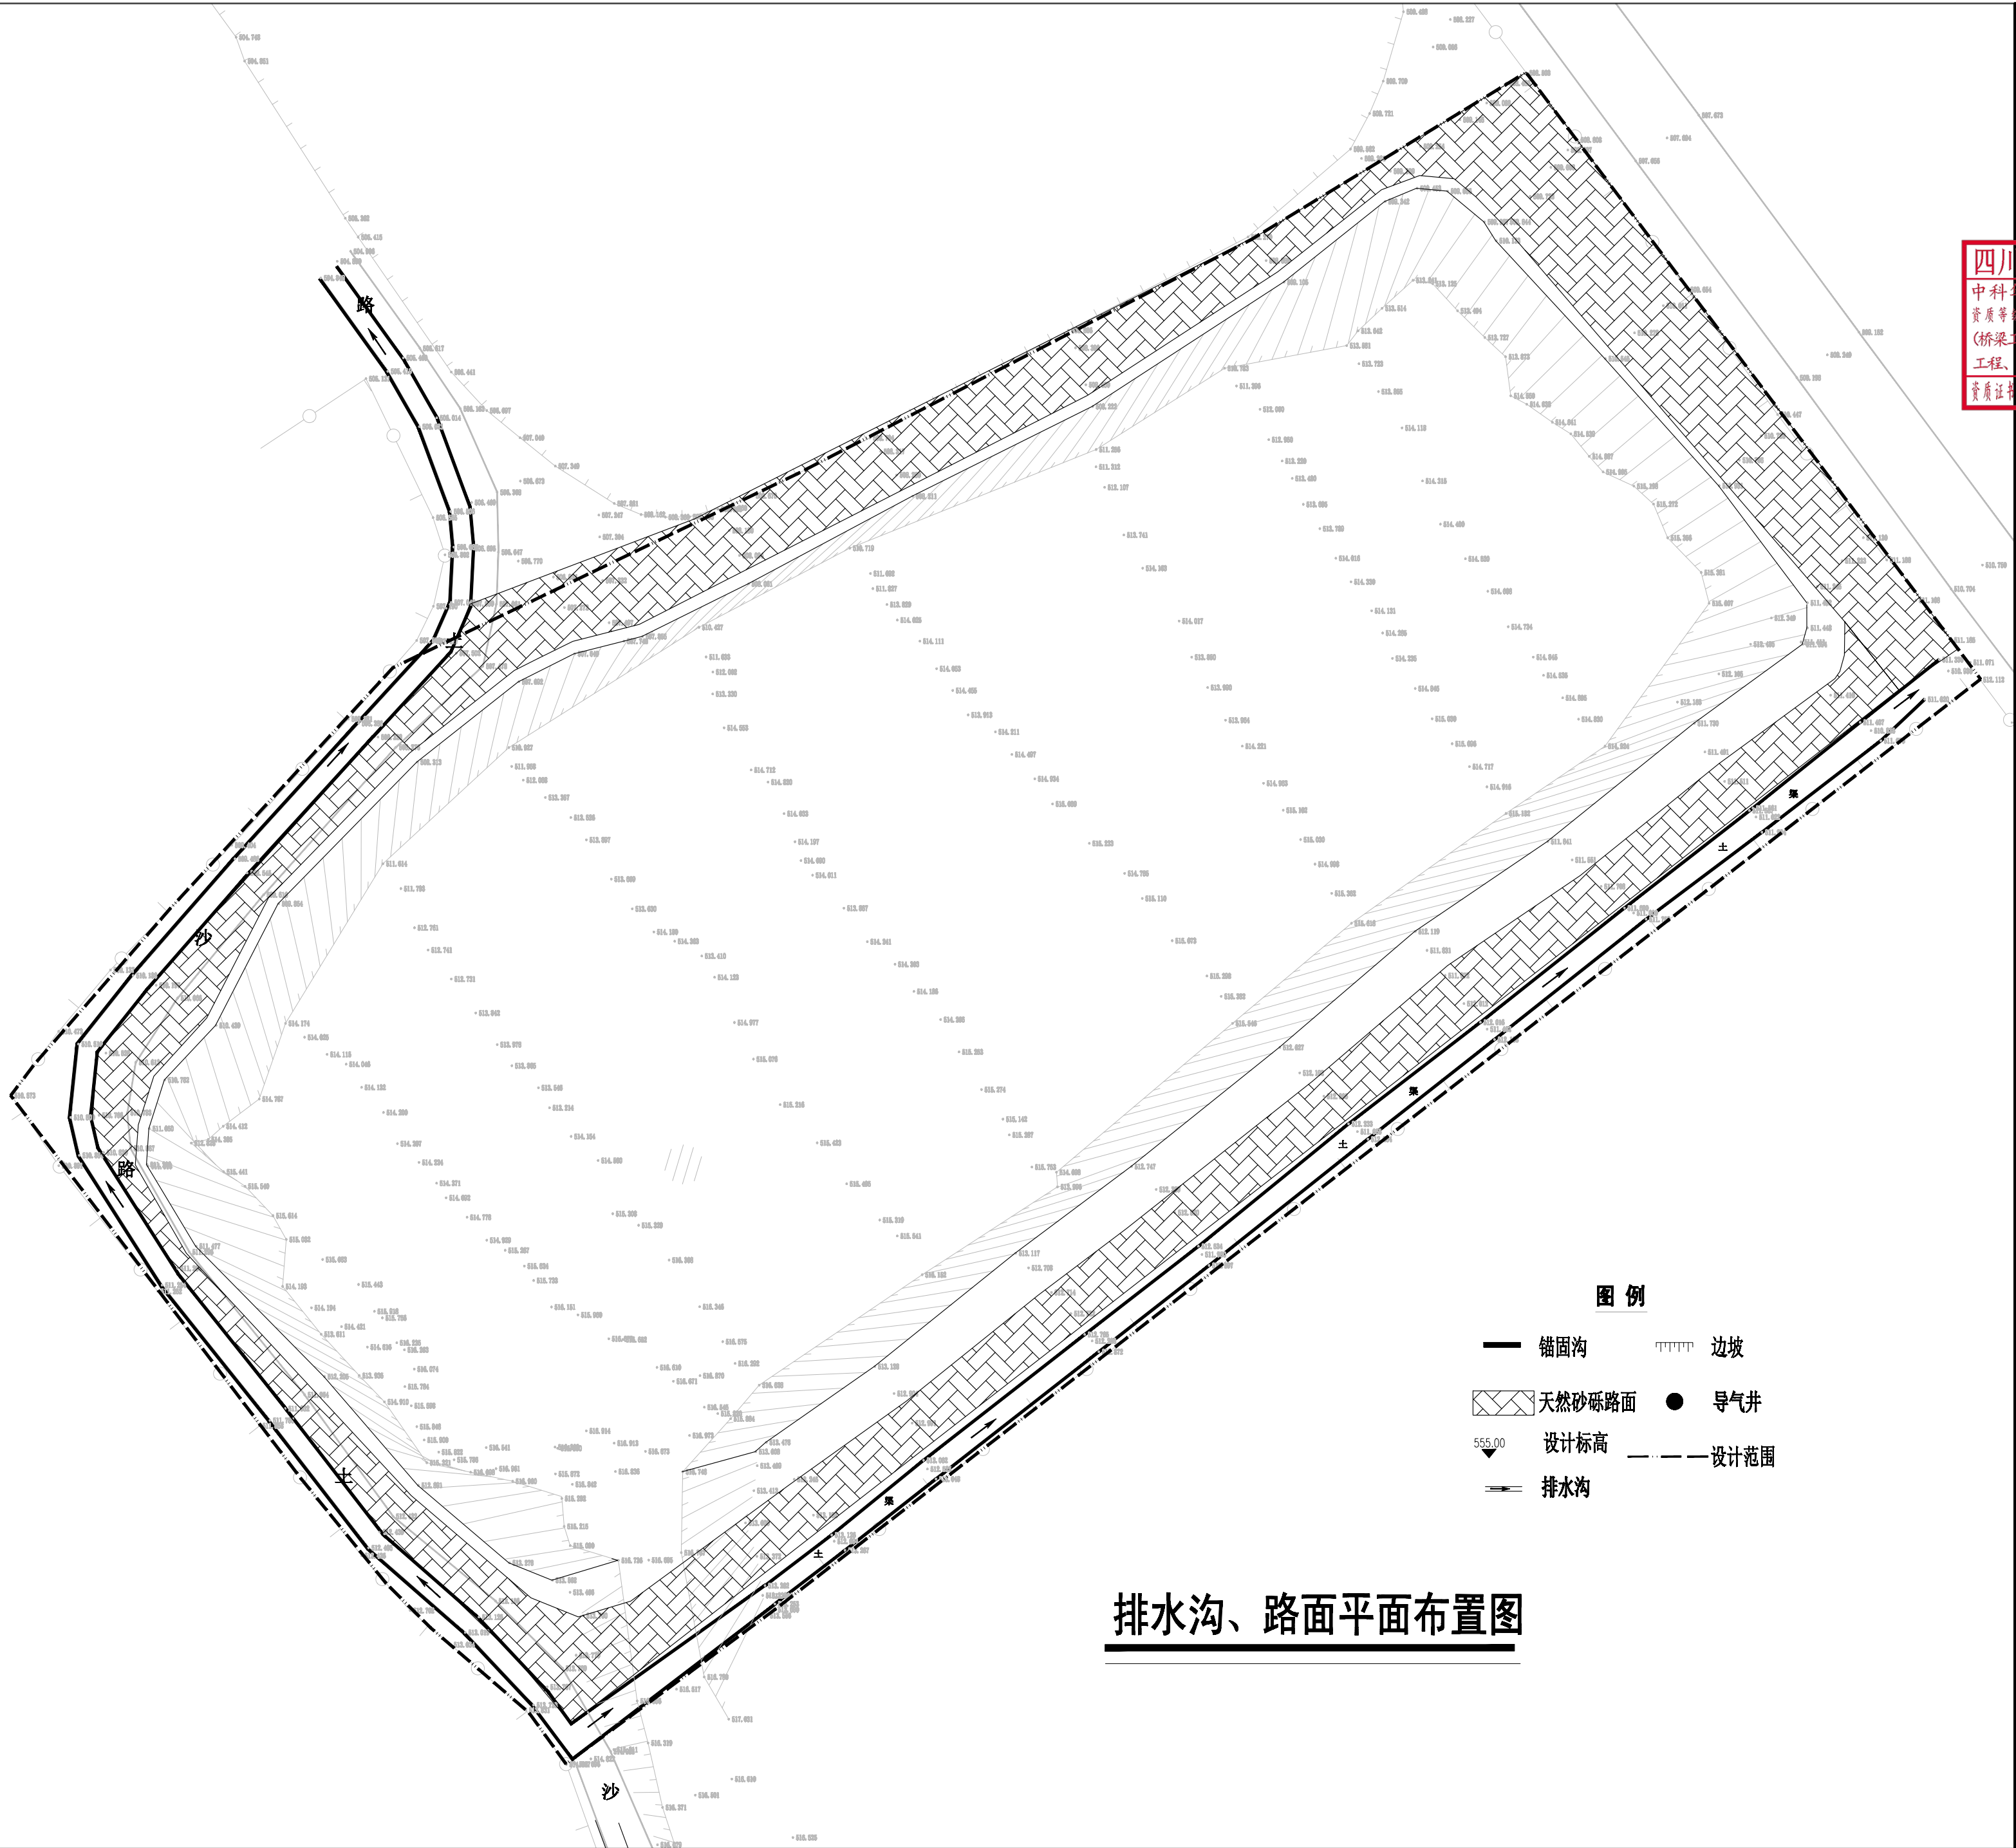

- 图 例
- 锚固沟
  - 天然砂砾路面
  - 设计标高
  - 排水沟
  - 边坡
  - 导气井
  - 设计范围

排水沟、路面平面布置图

备注：  
1、本图尺寸以图上标注为准，不得以比例尺度量。  
2、建设单位具备完整有效的规划、立项及相关批复手续后，本图方可用于施工，在此之前，本图仅适用于方案报批。  
3、图纸加盖相应设计出图章后有效，未经正规施工图审查机构审查，本图不得直接用于施工，仅供业主建设投资估算建设造价之参考用。  
4、使用本图时，应同时参照其它有关图纸及国家相关规范与标准图集，如发现有任何不明之处，应及时通知我公司。  
5、本图之版权属中华科创国际工程设计顾问集团有限公司所有，未经本公司授权不得随意转交第三方，或以任何形式复制。

说明 illustrate

四川省建设工程设计出图专用章

中华科创国际工程设计顾问集团有限公司  
资质等级范围：建筑行业（人防工程）乙级；市政行业（桥梁工程、道路工程、环境卫生工程、排水工程、给水工程、热力工程）专业乙级；风景园林工程专项乙级  
资质证书编号：A251022624有效期至：2029年12月20日

注册盖章 SEAL

施工图审查盖章 SEAL

设计证书编号A251022624  
本图须加盖本公司出图签章 否则一律无效

设计单位



中华科创国际工程设计顾问集团有限公司  
Zhongke Huachuang International Engineering Design Consulting Group Co., Ltd.

审定人/日期 AUTHORIZED FOR ISSUE BY /DATE

马福桂

马福桂

审核人/日期 AUDITED BY /DATE

崔延洲

崔延洲

设计总负责人 日期 PROJECT DIRECTOR /DATE

崔延洲

崔延洲

专业负责人/日期 DISCIPLINE RESPONSIBLE BY /DATE

王 凯

王 凯

校对人/日期 CHECKED BY /DATE

徐钦德

徐钦德

设计人/日期 DESIGNED BY /DATE

梁飞业

梁飞业

制图人/日期 DESIGNED BY /DATE

梁飞业

梁飞业

建设单位 CLIENT

赤峰市元宝山区城市管理与综合执法局

项目名称 PROJECT

元宝山区大黑山卫生垃圾填埋场飞灰填埋区封场项目

子项名称 PROJECT

大黑山垃圾处理有限公司飞灰填埋区封场项目

图名 DRAWING TITLE

排水沟、路面平面布置图

工程编号

2025-055

JOB NO.

比例

1:500

日期

2025. 11

阶段

施工图设计

专业

环境卫生

图号

F-19

2025. 11