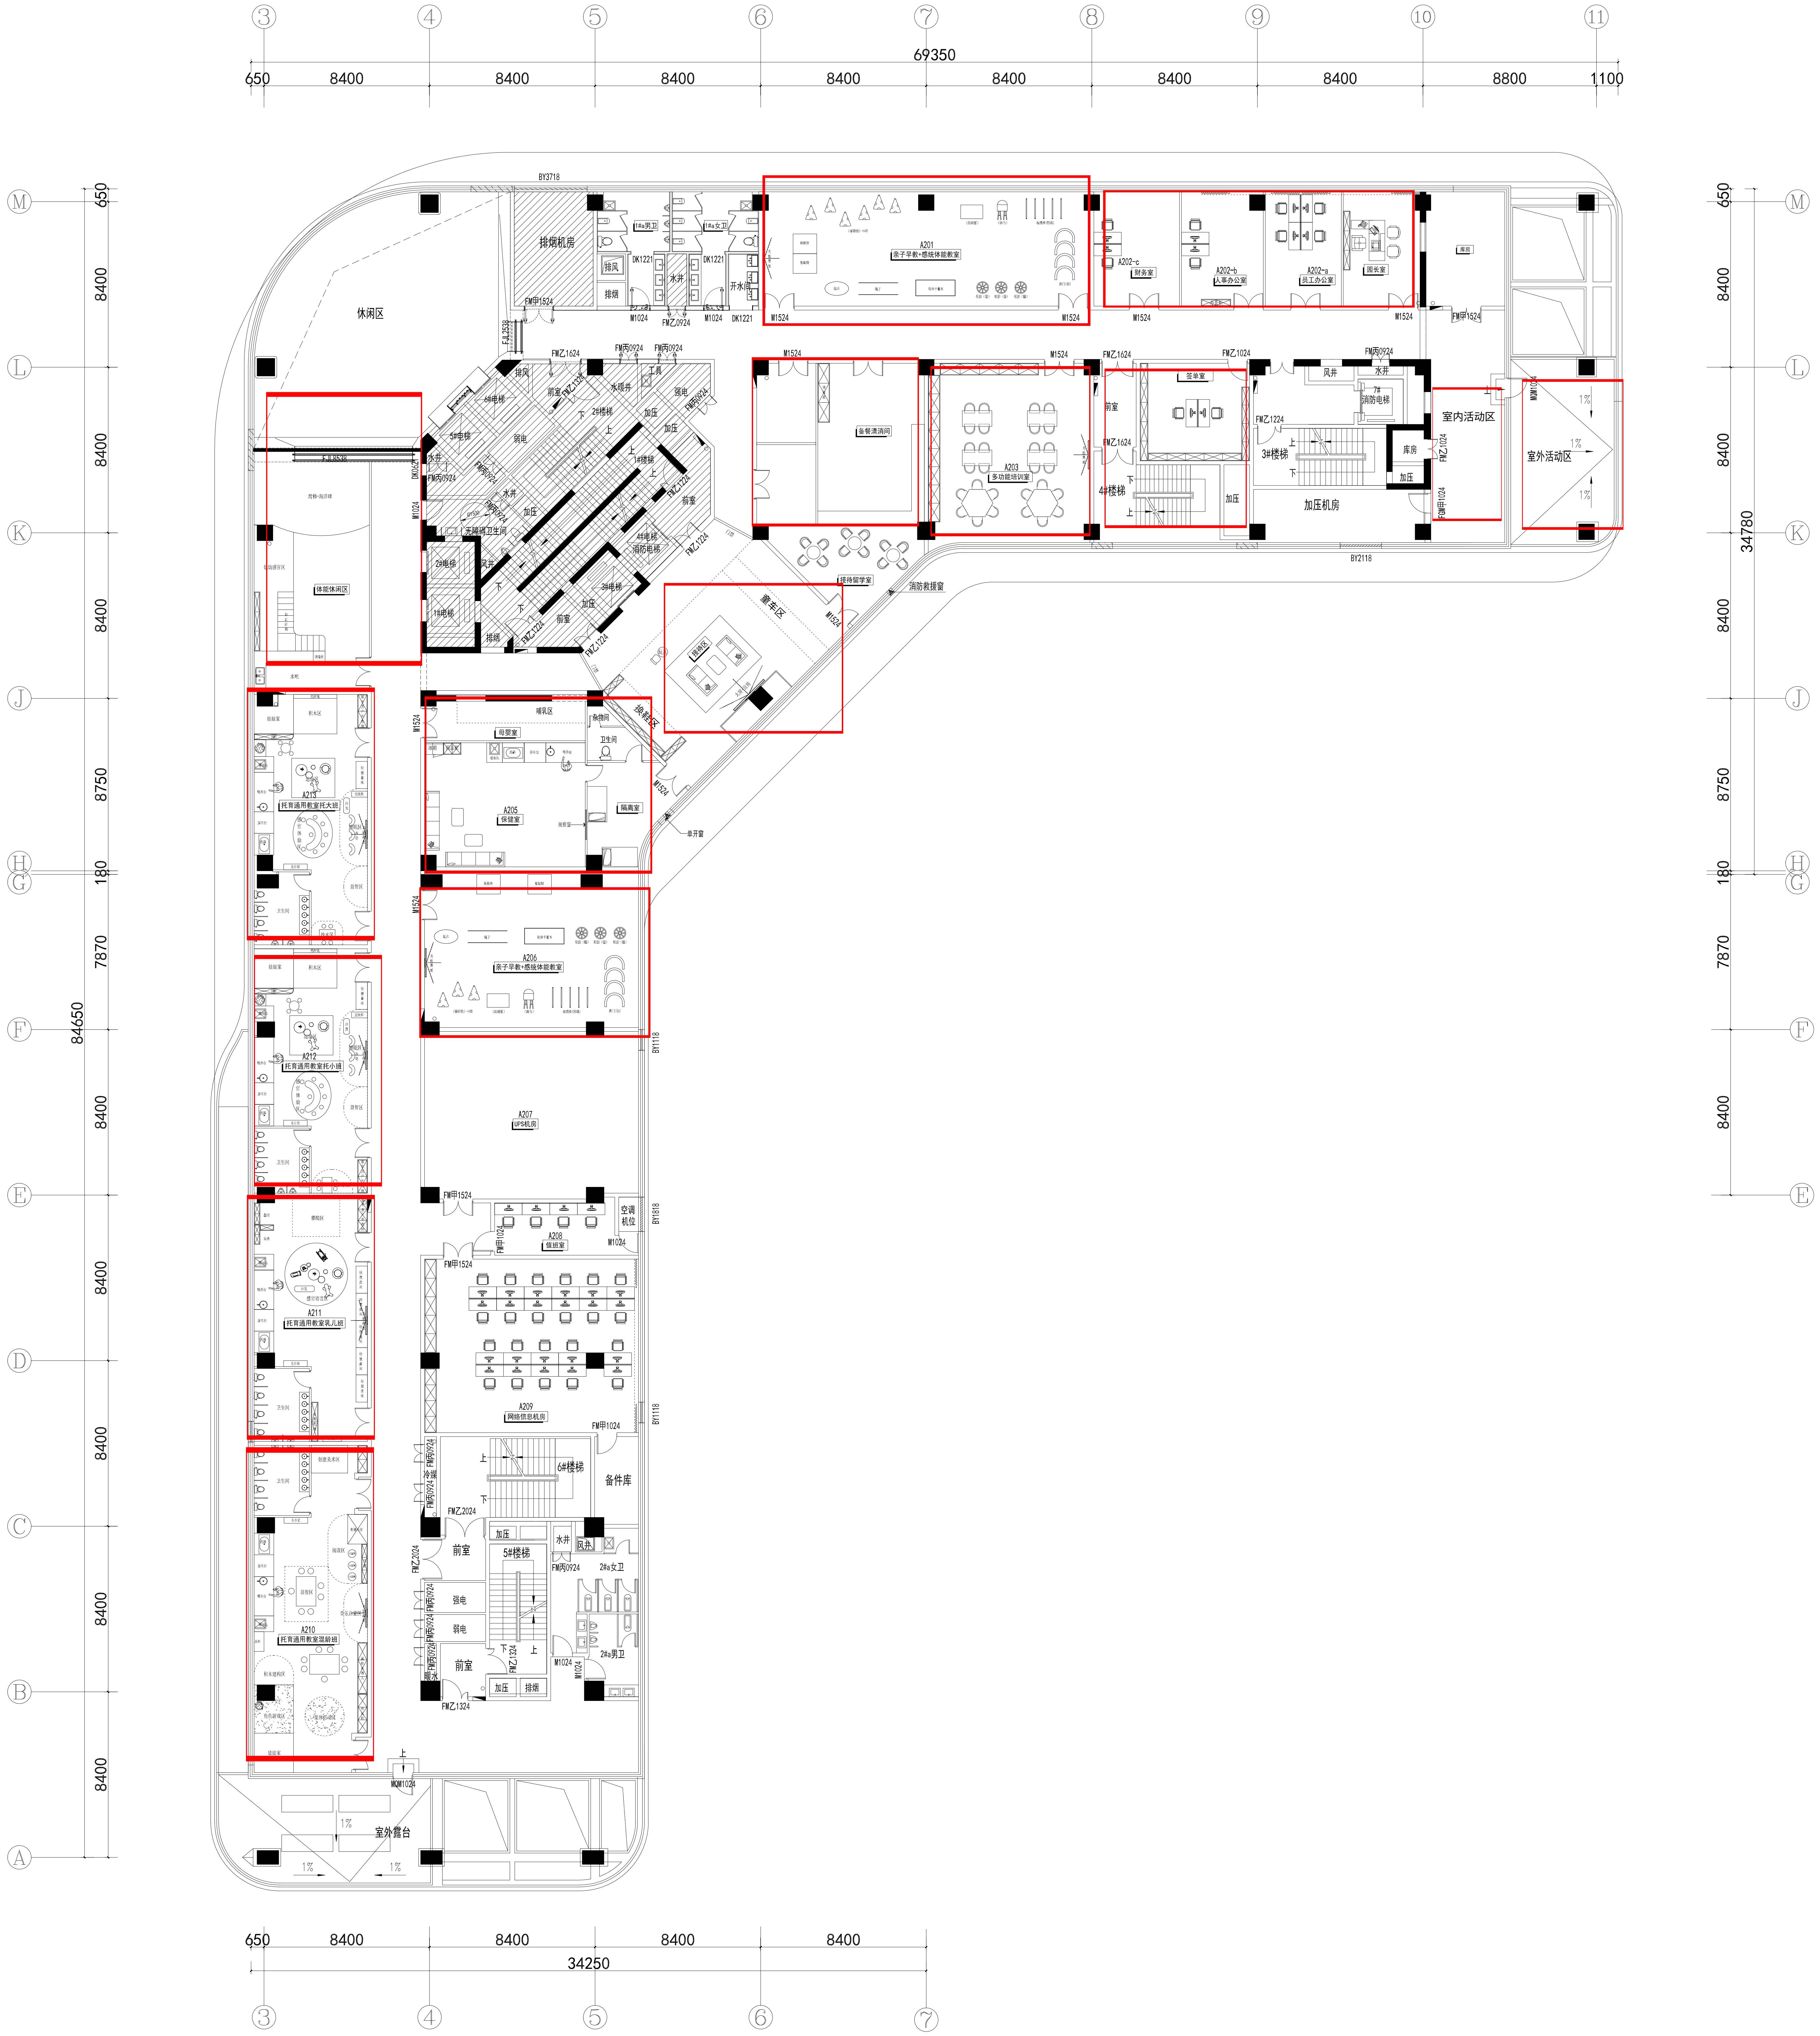
③
④
⑤
⑥
⑦
⑧
⑨
⑩
⑪
69350
650
8400
8800
1100
Ⓜ
Ⓛ
Ⓚ
Ⓙ
Ⓗ
Ⓖ
Ⓕ
Ⓔ
Ⓓ
Ⓒ
Ⓑ
Ⓐ
84650
34780
8750
180
7870
BY3718
休闲区
排烟机房
1#a男卫
1#a女卫
排风
排烟
水井
开水间
DK1221
FM甲1524
M1024
FM乙0924
A201
亲子早教+感统体能教室
M1524
A202-c
财务室
A202-b
人事办公室
A202-a
员工办公室
园长室
库房
FM甲1524
FJL2538
FJL8538
滑梯+海洋球
体能休闲区
DK0621
FM乙1624
FM丙0924
6#电梯
5#电梯
前室
2#楼梯
1#楼梯
水暖井
工具
强电
弱电
加压
无障碍卫生间
风井
2#电梯
1#电梯
4#电梯
消防电梯
3#电梯
FM乙1224
FM乙1324
备餐清消间
A203
多功能培训室
FM乙1024
签单室
4#楼梯
FM乙1224
3#楼梯
7#
消防电梯
风井
水井
加压机房
室内活动区
室外活动区
FGM甲1024
MQM1024
1%
BY2118
接待留学室
消防救援窗
童车区
接待区
换鞋区
单开窗
水吧
A213
托育通用教室托大班
娃娃家
积木区
卫生间
益智区
A205
保健室
母婴室
哺乳区
杂物间
隔离室
观察窗
A206
亲子早教+感统体能教室
A212
托育通用教室托小班
A207
UPS机房
BY1118
BY1818
A211
托育通用教室乳儿班
攀爬区
感官语言区
FM甲1524
A208
值班室
空调机位
FM甲1024
A209
网络信息机房
6#楼梯
备件库
冷媒
FM乙2024
前室
5#楼梯
强电
弱电
暖水
加压
排烟
水井
风井
2#a女卫
2#a男卫
FM乙1324
A210
托育通用教室混龄班
创意美术区
阅读区
音乐启蒙区
积木建构区
角色游戏区
集体活动区
室外露台
上
下
34250