


# 手动密集架平面布置图

建设单位		订单号		工艺名称		页 码	
项目名称		文件编号		数 量			
产品名称		产品图号		比 例			

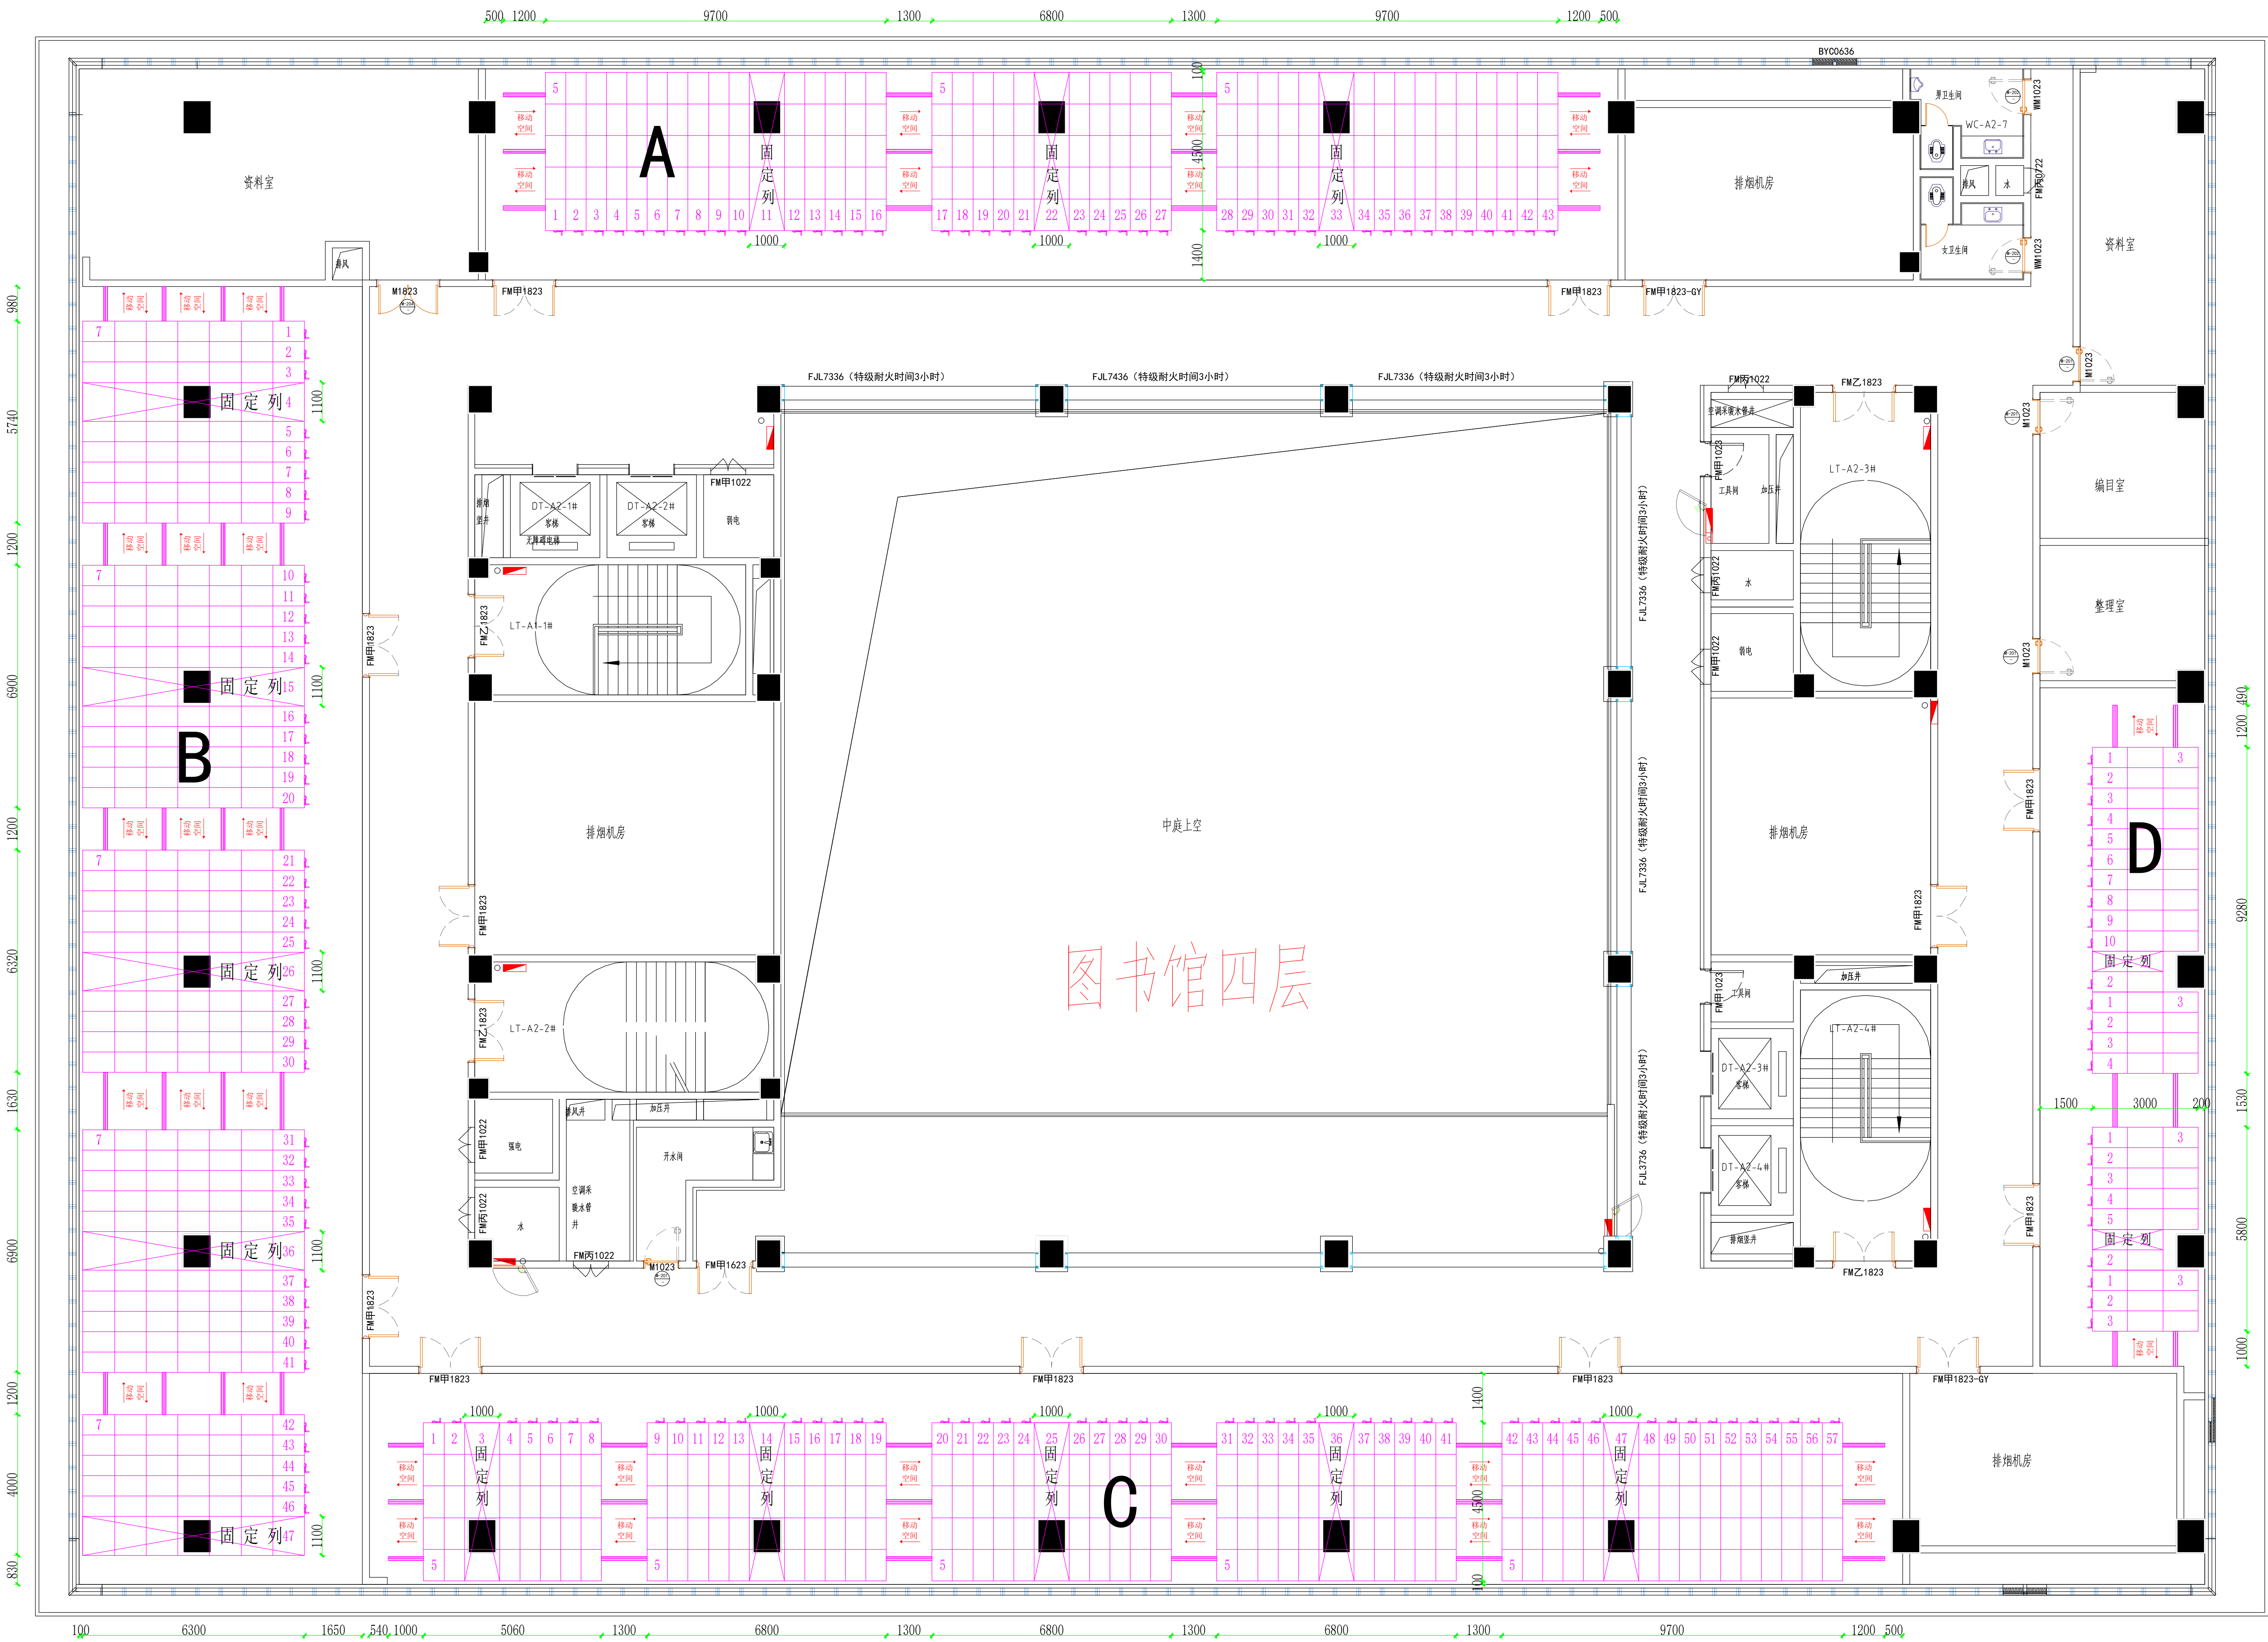

设计说明：（单位mm）

根据库房空间设计摆放手动密集架

A区名称：手动双柱双面密集架（7层）

规格：移动列长4500\*宽580\*高2800 5组一列共40列

固定列长4500\*宽1000\*高2800 5组一列共3列

数量：合计215组 330.12立方米<sup>m³</sup>

B区名称：手动双柱双面密集架（7层）

规格：移动列长6300\*宽580\*高2800 7组一列共42列

固定列长6300\*宽1100\*高2800 7组一列共5列

数量：合计329组 526.73立方米<sup>m³</sup>

C区名称：手动双柱双面密集架（7层）

规格：移动列长4500\*宽580\*高2800 5组一列共52列

固定列长4500\*宽1000\*高2800 5组一列共5列

数量：合计285组 443.02立方米<sup>m³</sup>

D区名称：手动双柱双面密集架（7层）

规格：移动列长3000\*宽580\*高2800 3组一列共22列

移动列长2000\*宽580\*高2800 2组一列共2列

固定列长2000\*宽580\*高2800 2组一列共2列

数量：合计74组 120.17立方米<sup>m³</sup>

总数量：共计903组 1420.04立方米<sup>m³</sup>

制 图：


批 准：

日 期：



# 手动密集架平面布置图

建设单位		订单号		工艺名称		页 码	
项目名称		文件编号		数 量			
产品名称		产品图号		比 例			

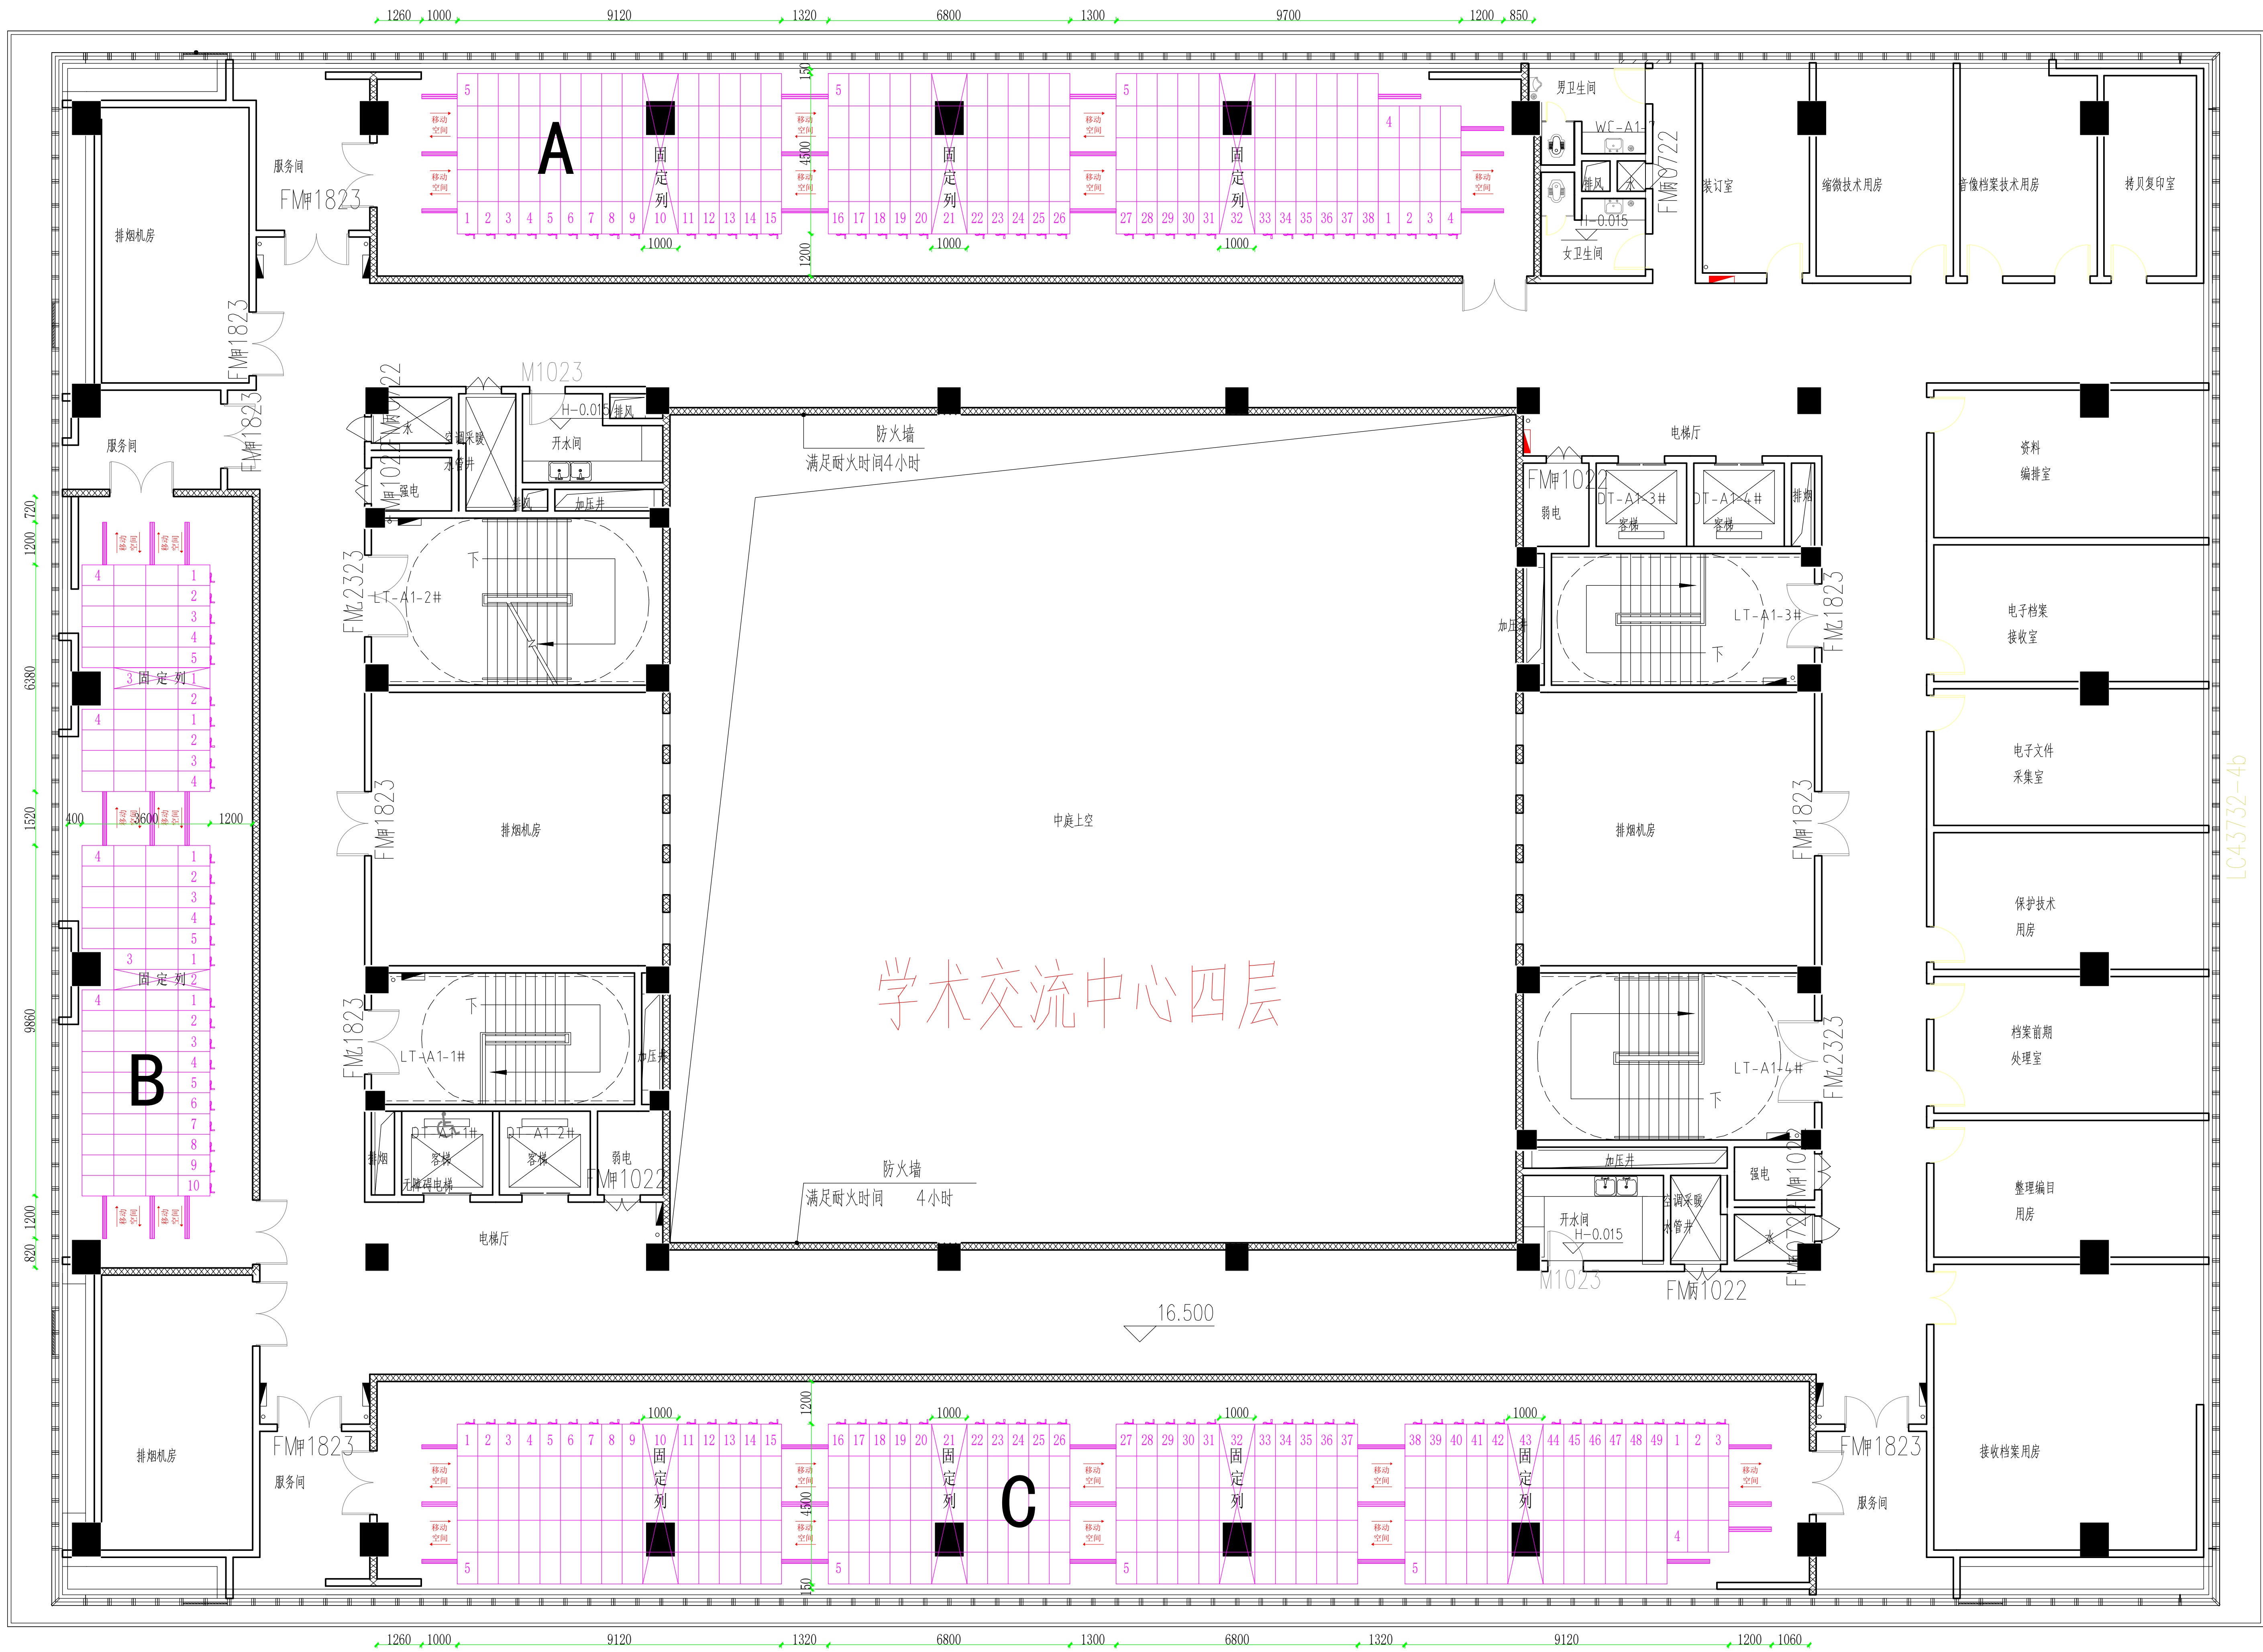

设计说明：（单位mm）

根据库房空间设计摆放手动密集架

A区名称：手动双柱双面密集架（7层）

规格：移动列长4500\*宽580\*高2800 5组—列共35列

固定列长4500\*宽1000\*高2800 5组—列共3列

移动列长3600\*宽580\*高2800 4组—列共4列

数量：合计206组 316.97立方米<sup>3</sup>

B区名称：手动双柱双面密集架（7层）

规格：移动列长3600\*宽580\*高2800 4组—列共24列

移动列长2700\*宽580\*高2800 3组—列共2列

固定列长2700\*宽580\*高2800 3组—列共2列

数量：合计108组 157.85立方米<sup>3</sup>

C区名称：手动双柱双面密集架（7层）

规格：移动列长4500\*宽580\*高2800 5组—列共45列

固定列长4500\*宽1000\*高2800 5组—列共4列

移动列长3600\*宽580\*高2800 4组—列共3列

数量：合计257组 396.80立方米<sup>3</sup>

总数量：共计571组 871.62立方米<sup>3</sup>

制 图：

批 准：

日 期：