



通	电	气	内
建	构	水	
绘	排	水	

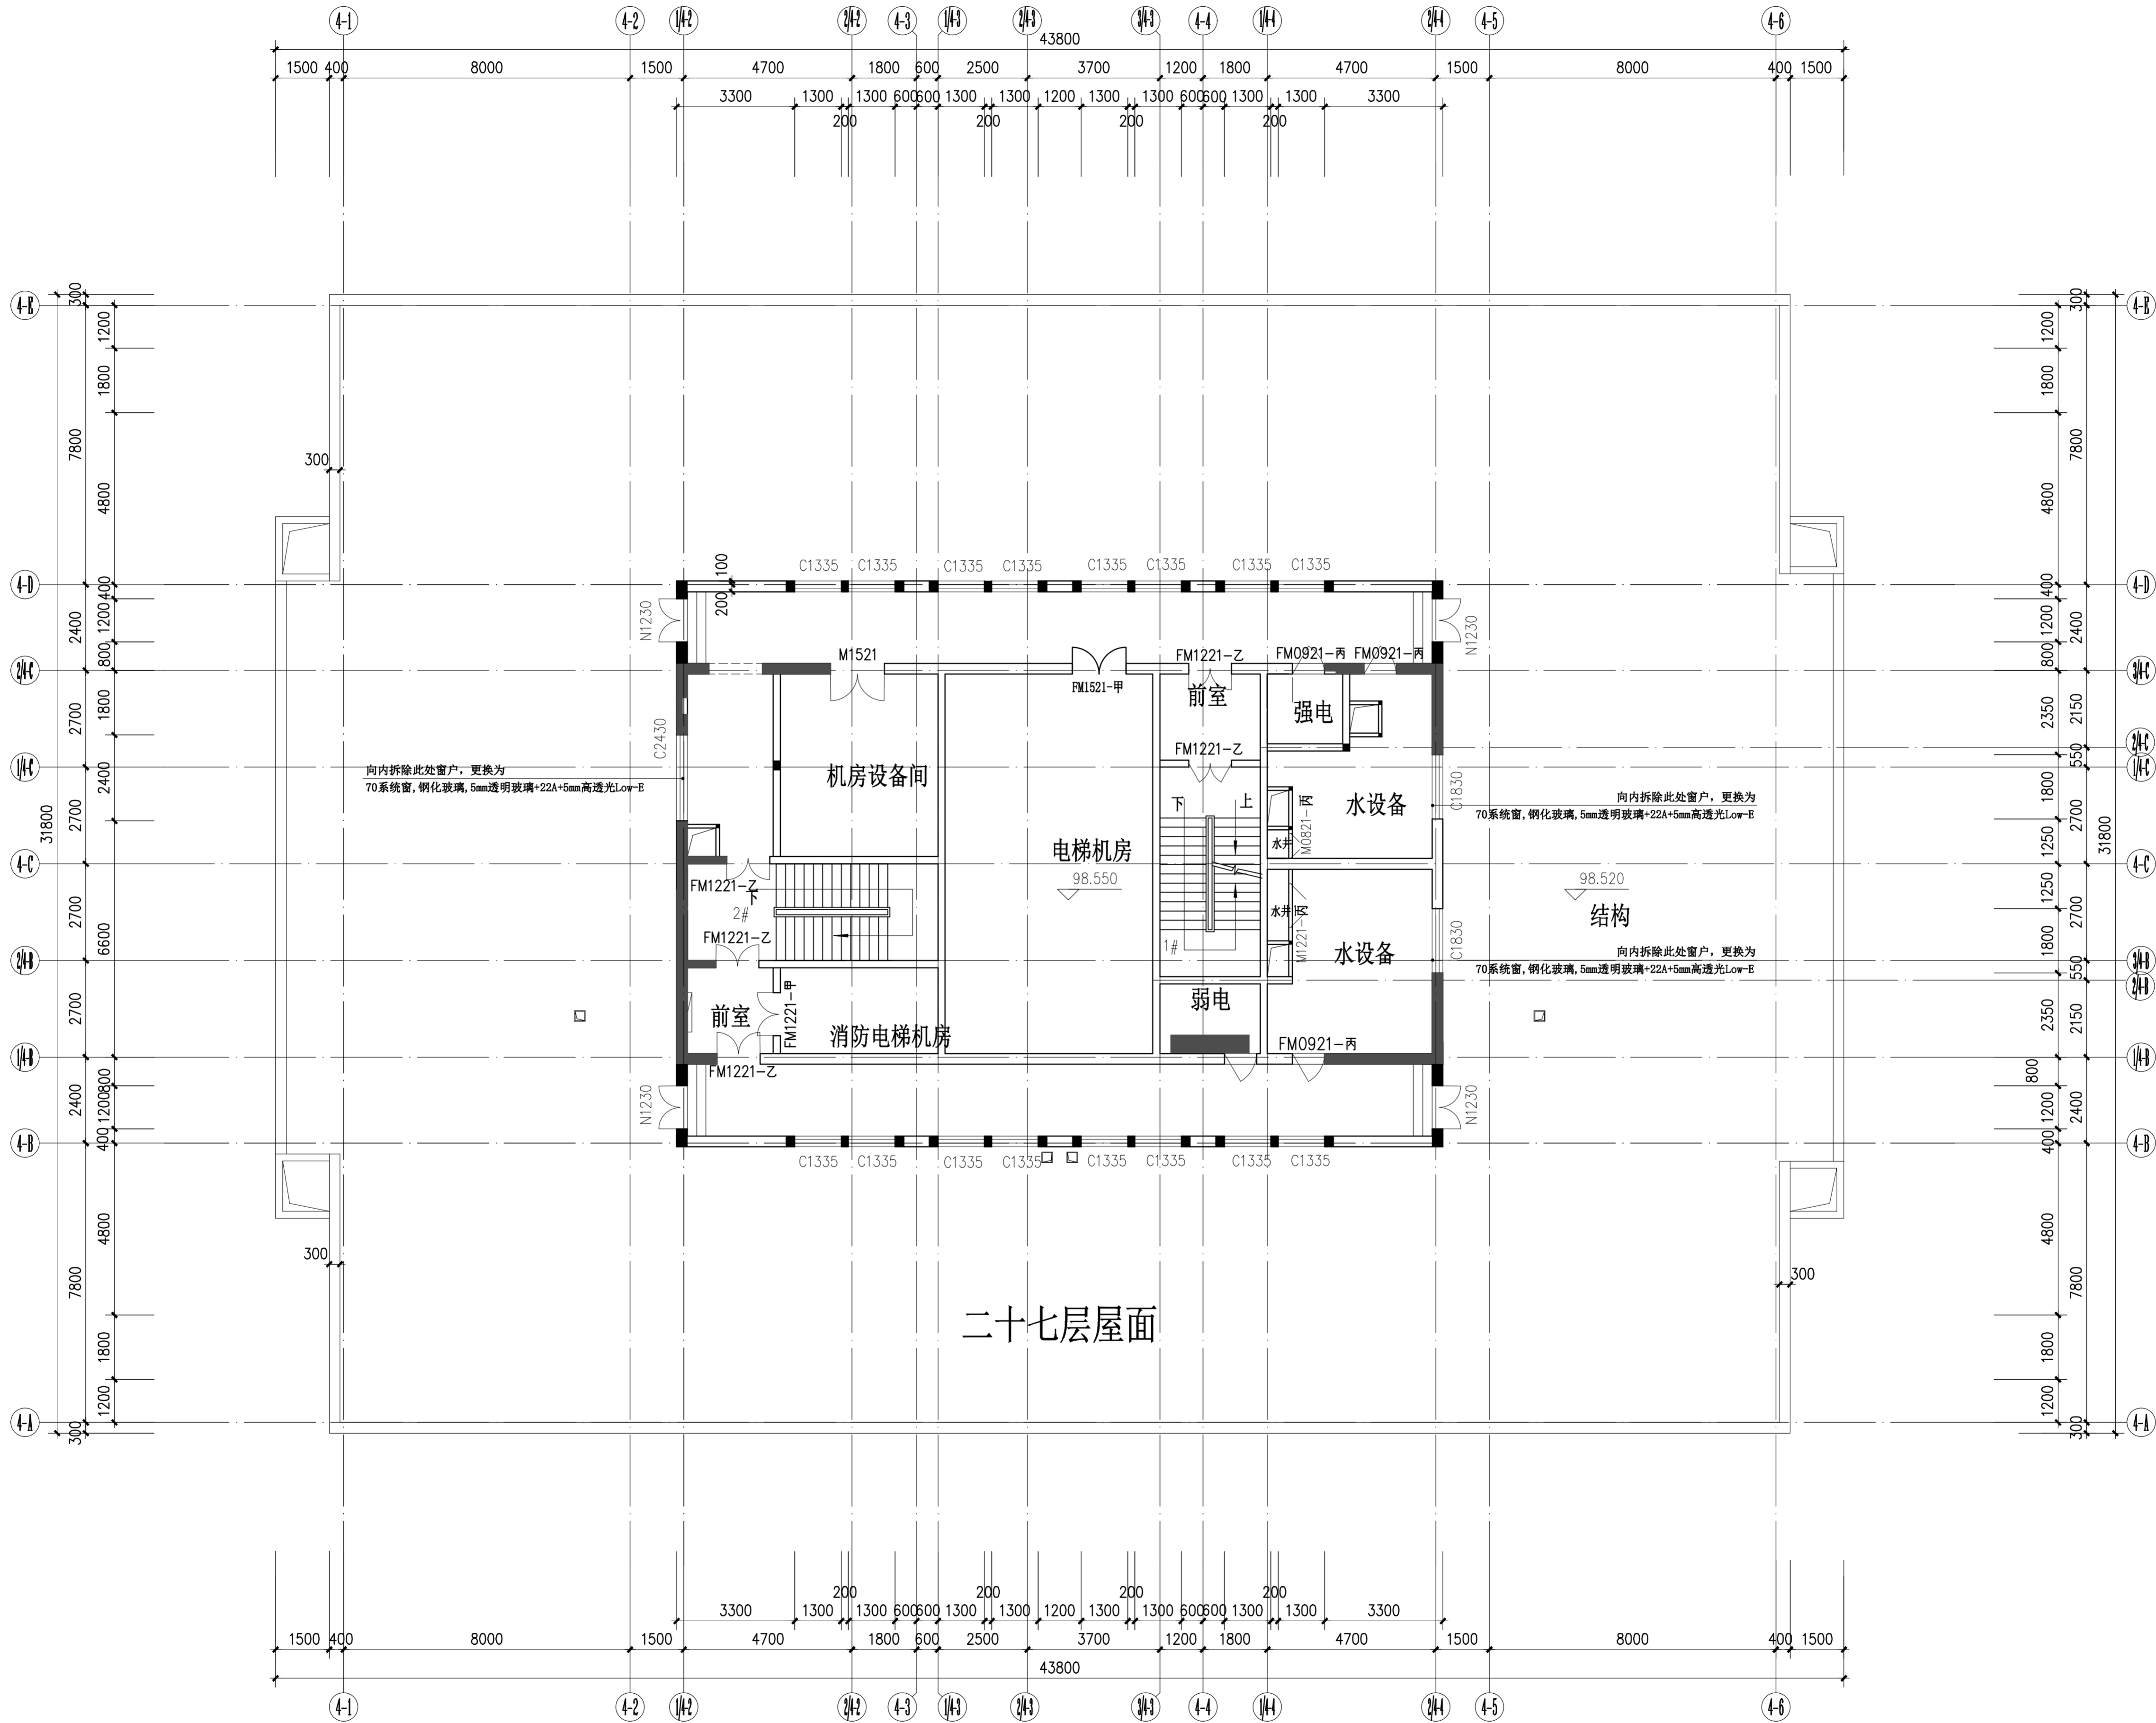

二十八层平面图

建筑设计单位



内蒙古工大建筑设计有限公司  
Inner Mongolia Grand Architecture Design Co., Ltd.

建筑行业甲级 A115001771

合作设计单位

路出图章

内蒙古工大建筑设计有限公司  
工程设计建筑行业甲级  
证书编号: A115001771  
有效期至 2028年12月22日  
出图专用章

注册执业章

中华人民共和国一级注册建筑师  
姓名: 郭彦  
注册号: 1500177-004  
有效期至: 至2026年04月14日

建设单位

内蒙古自治区水利厅

建设项目

自治区水利厅更新改造  
综合办公楼玻璃幕墙  
窗户工程

分项工程

图名

二十八层平面图

项目负责人	陈乐	陈乐
执行	陈乐	陈乐
项目负责	陈乐	陈乐
方 案	陈乐	陈乐
专业负责人	王振庭	王振庭
设 计	王振庭	王振庭
校 对	陈乐	陈乐
审 核	范桂芳	范桂芳
审 定	郭彦	郭彦

设计号	2025-SN-38
版 本	第一版
图 号	P-03
日 期	2025. 09