

备注 REMARK

项目编码
(打码机打码位置)

审 定	何晓航	何晓航
审 核	何晓航	何晓航
项目负责	蒋健健	蒋健健
专业负责	张世万	张世万
校 对	刘喜峰	刘喜峰
设 计	张世万	张世万

建设单位
CONSTRUCTED WITH

包头市生态环境局综合保障中心

工程名称
PROJECT

环境监测实验室基础改造建设项目


子项名称
ITEM

图名
DRAWING TITLE

二层排烟平面图

设计号	ZPM20240258		
图 号	NS-03	设计阶段	施工图
图 别	暖通	日 期	2024.12

注意:
本图须经签署并加盖本公司专用出图章方为有效;
本施工图应经相关部门审批通过后方可施工;
本图版权归中平筑业设计有限公司所有。

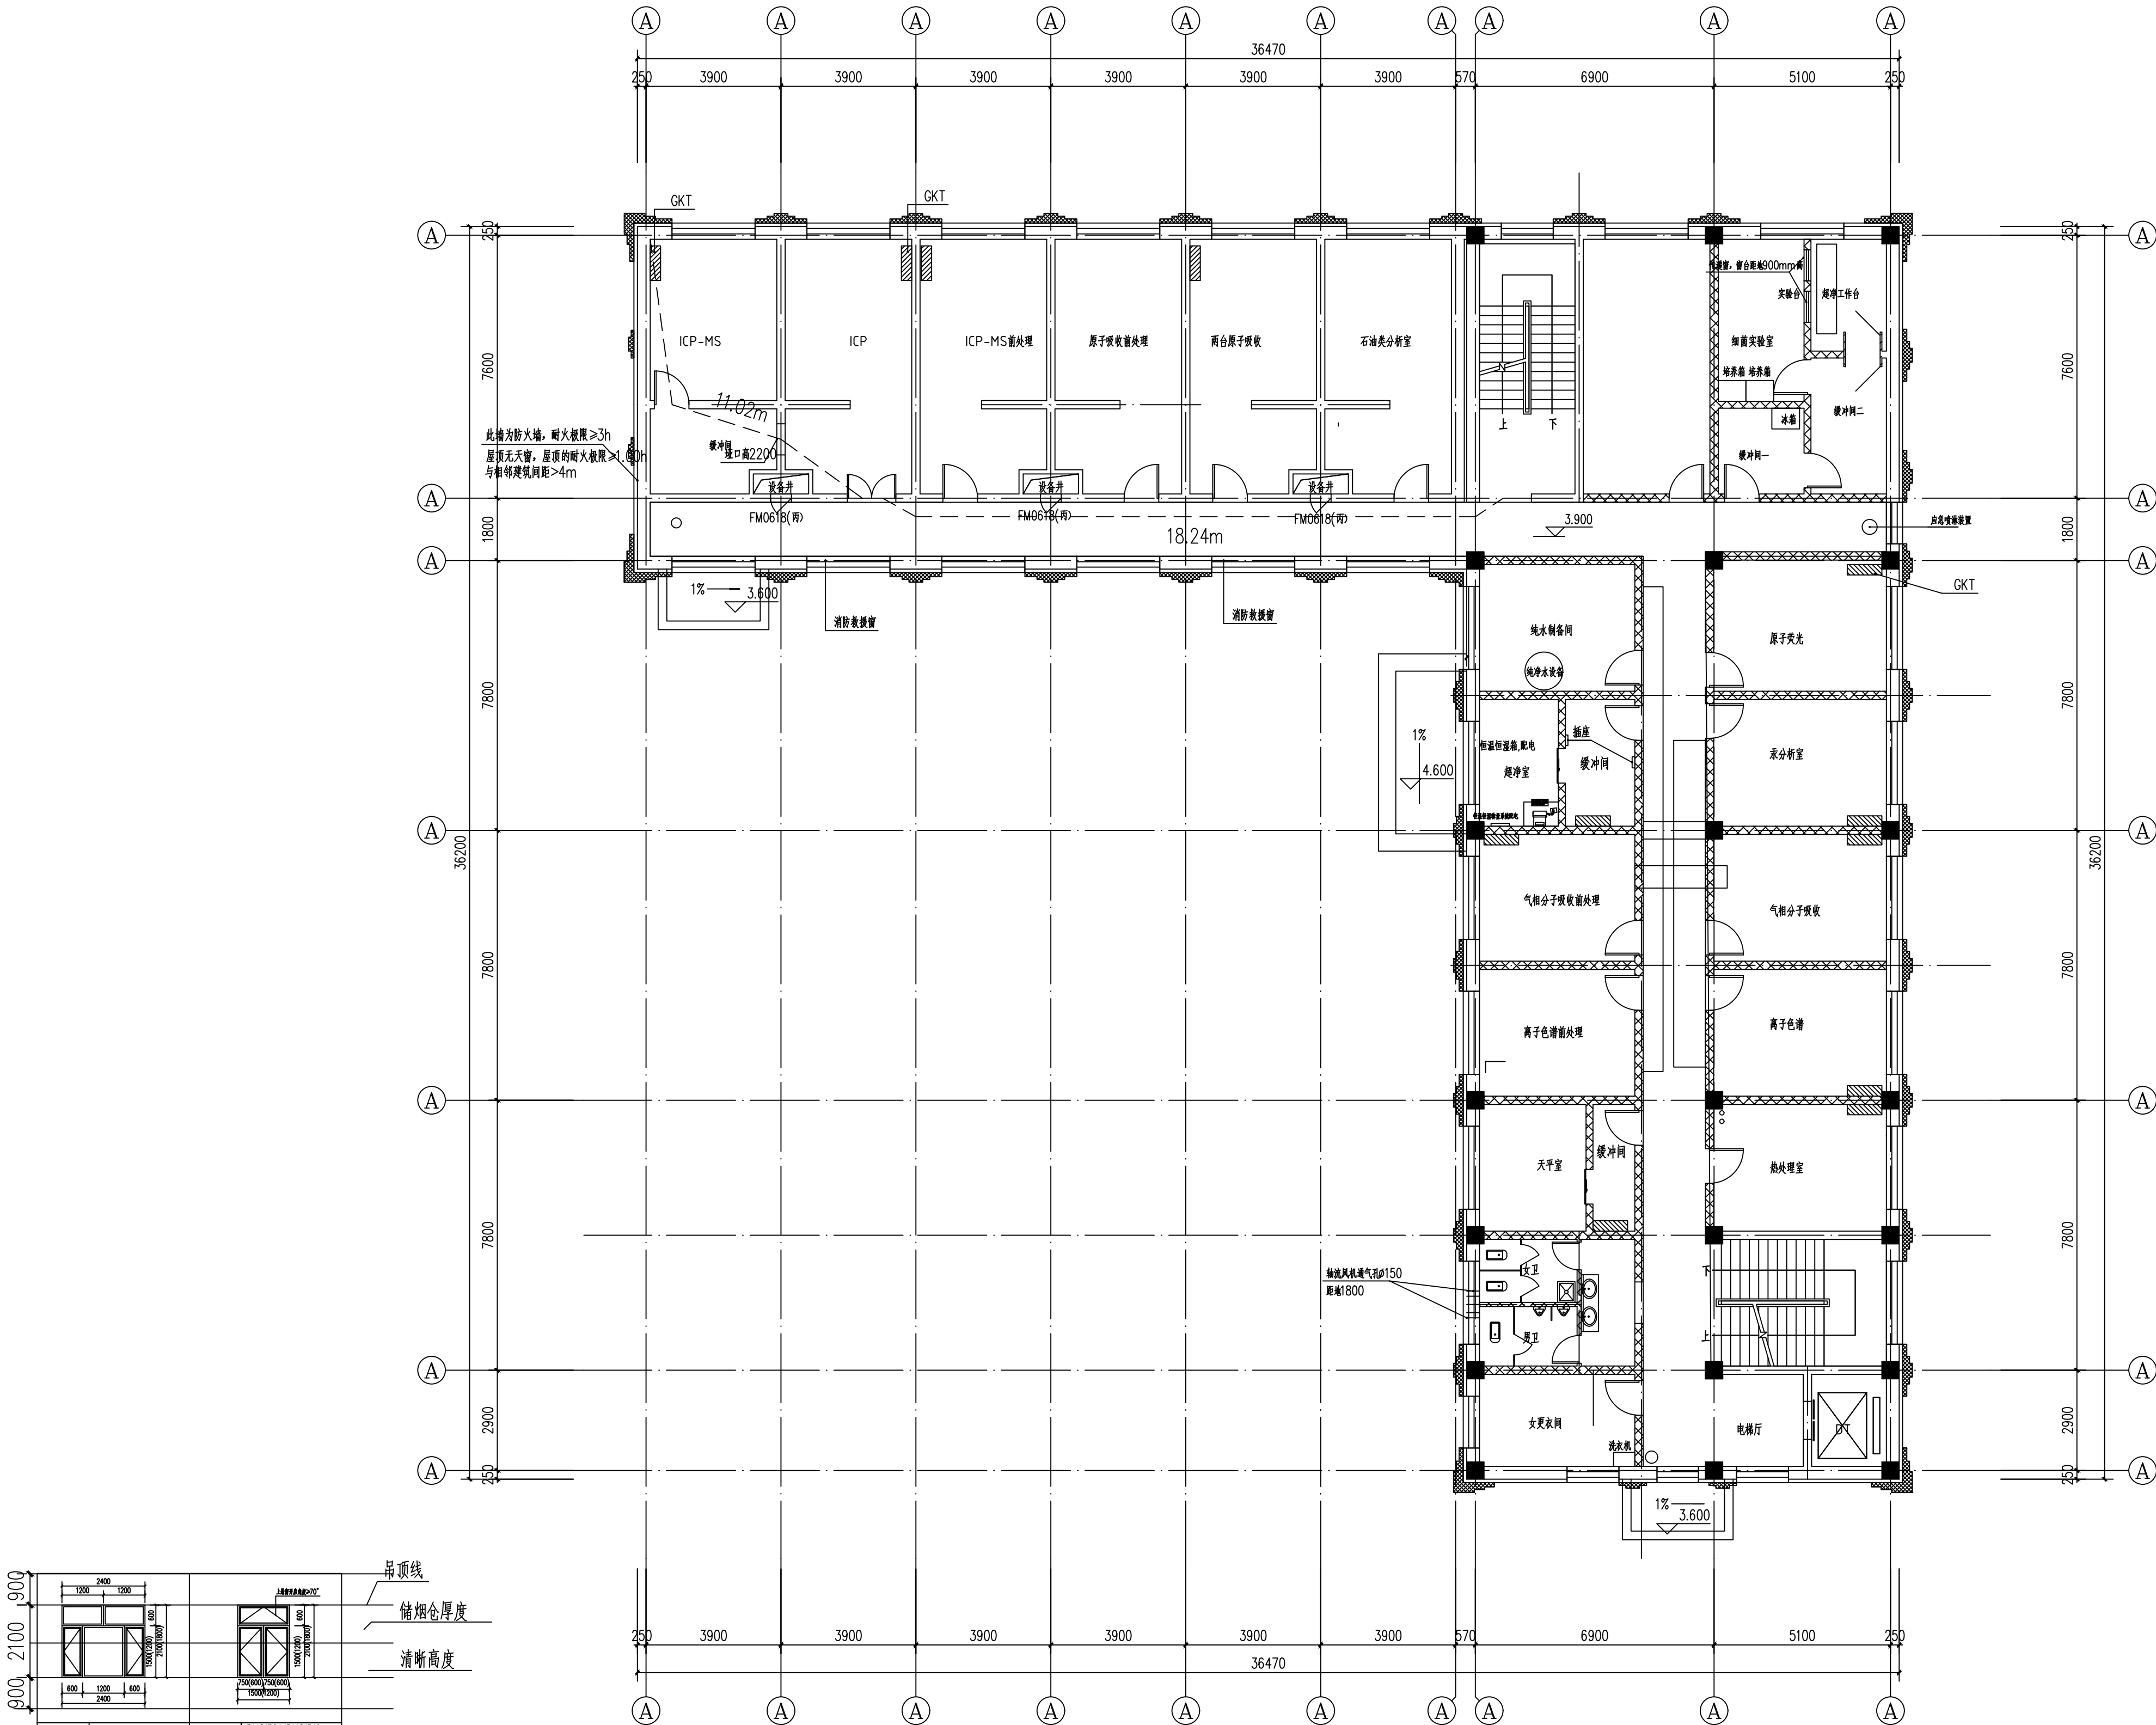

注: 自然排烟窗高于1.8m要设置电动(手动)开启按钮, 按钮安装距地1.3~1.5m

二层平面图 1:100