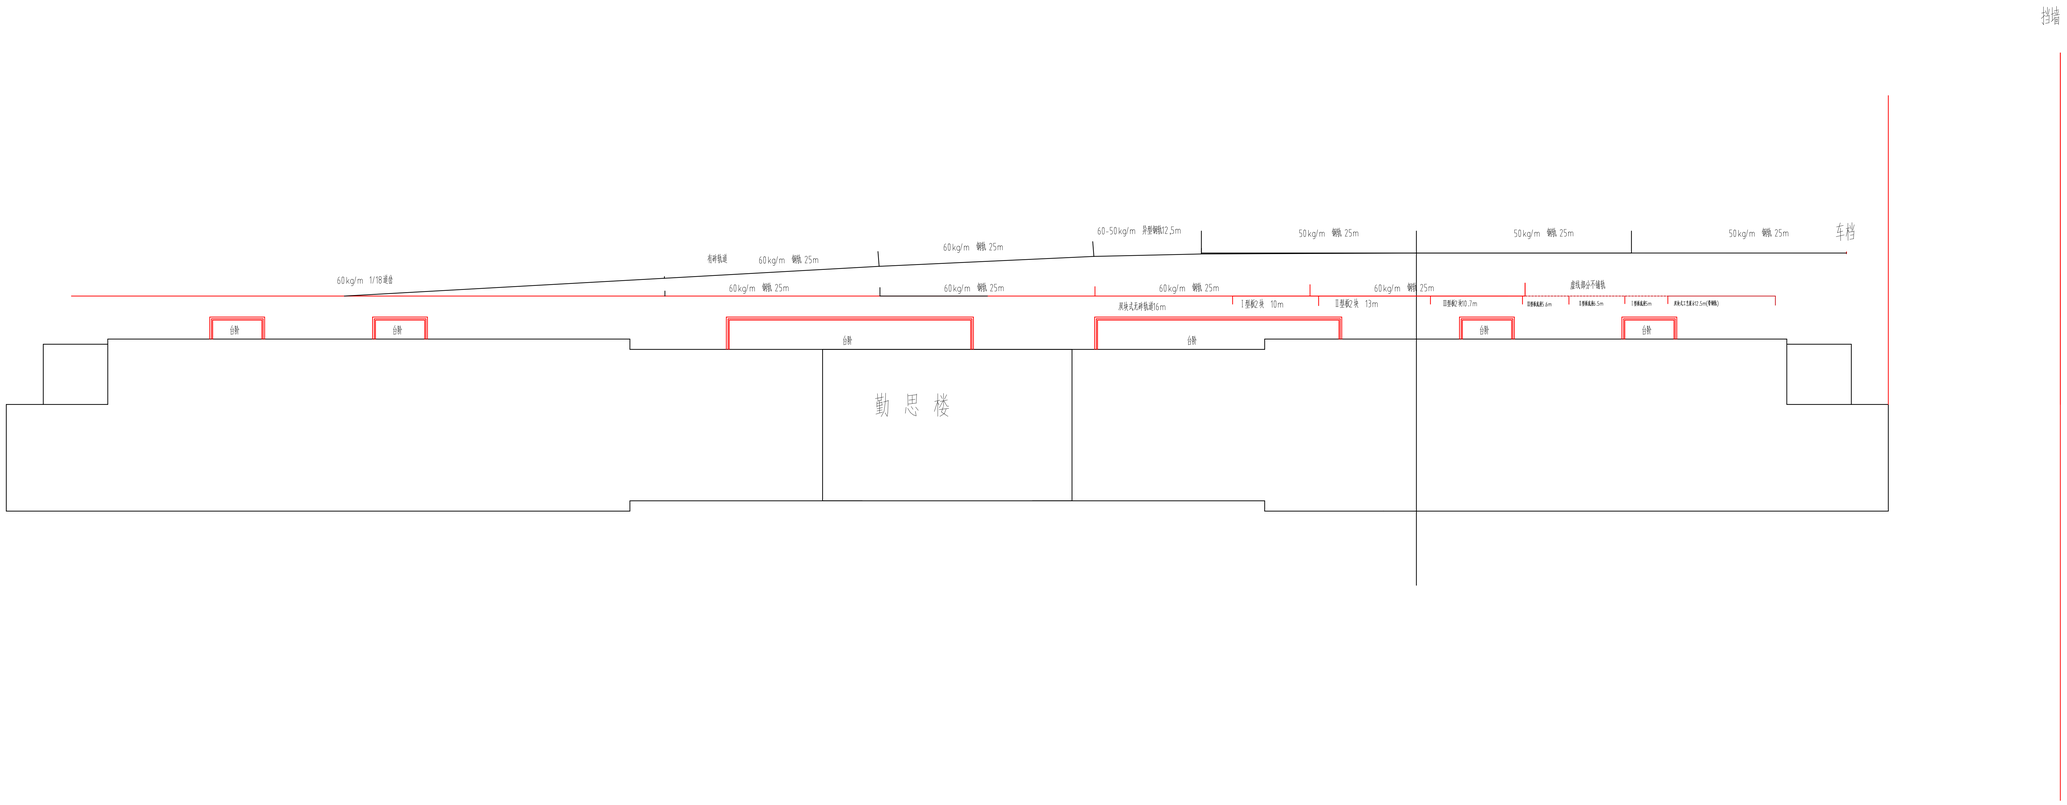
挡墙
车档
60kg/m 1/18道岔
尖轨轨底
60kg/m 钢轨 25m
60kg/m 钢轨 25m
60kg/m 钢轨 25m
60-50kg/m 异型钢轨12.5m
50kg/m 钢轨 25m
50kg/m 钢轨 25m
50kg/m 钢轨 25m
60kg/m 钢轨 25m
60kg/m 钢轨 25m
60kg/m 钢轨 25m
60kg/m 钢轨 25m
虚线部分不铺轨
双块式无砟轨道16m
I型配轨 10m
II型配轨 13m
III型配轨 0.7m
IV型配轨 6.5m
V型配轨 5.5m
VI型配轨 5m
VII型配轨 2.5m(等轨)
台阶
台阶
台阶
台阶
台阶
台阶
勤 思 楼