






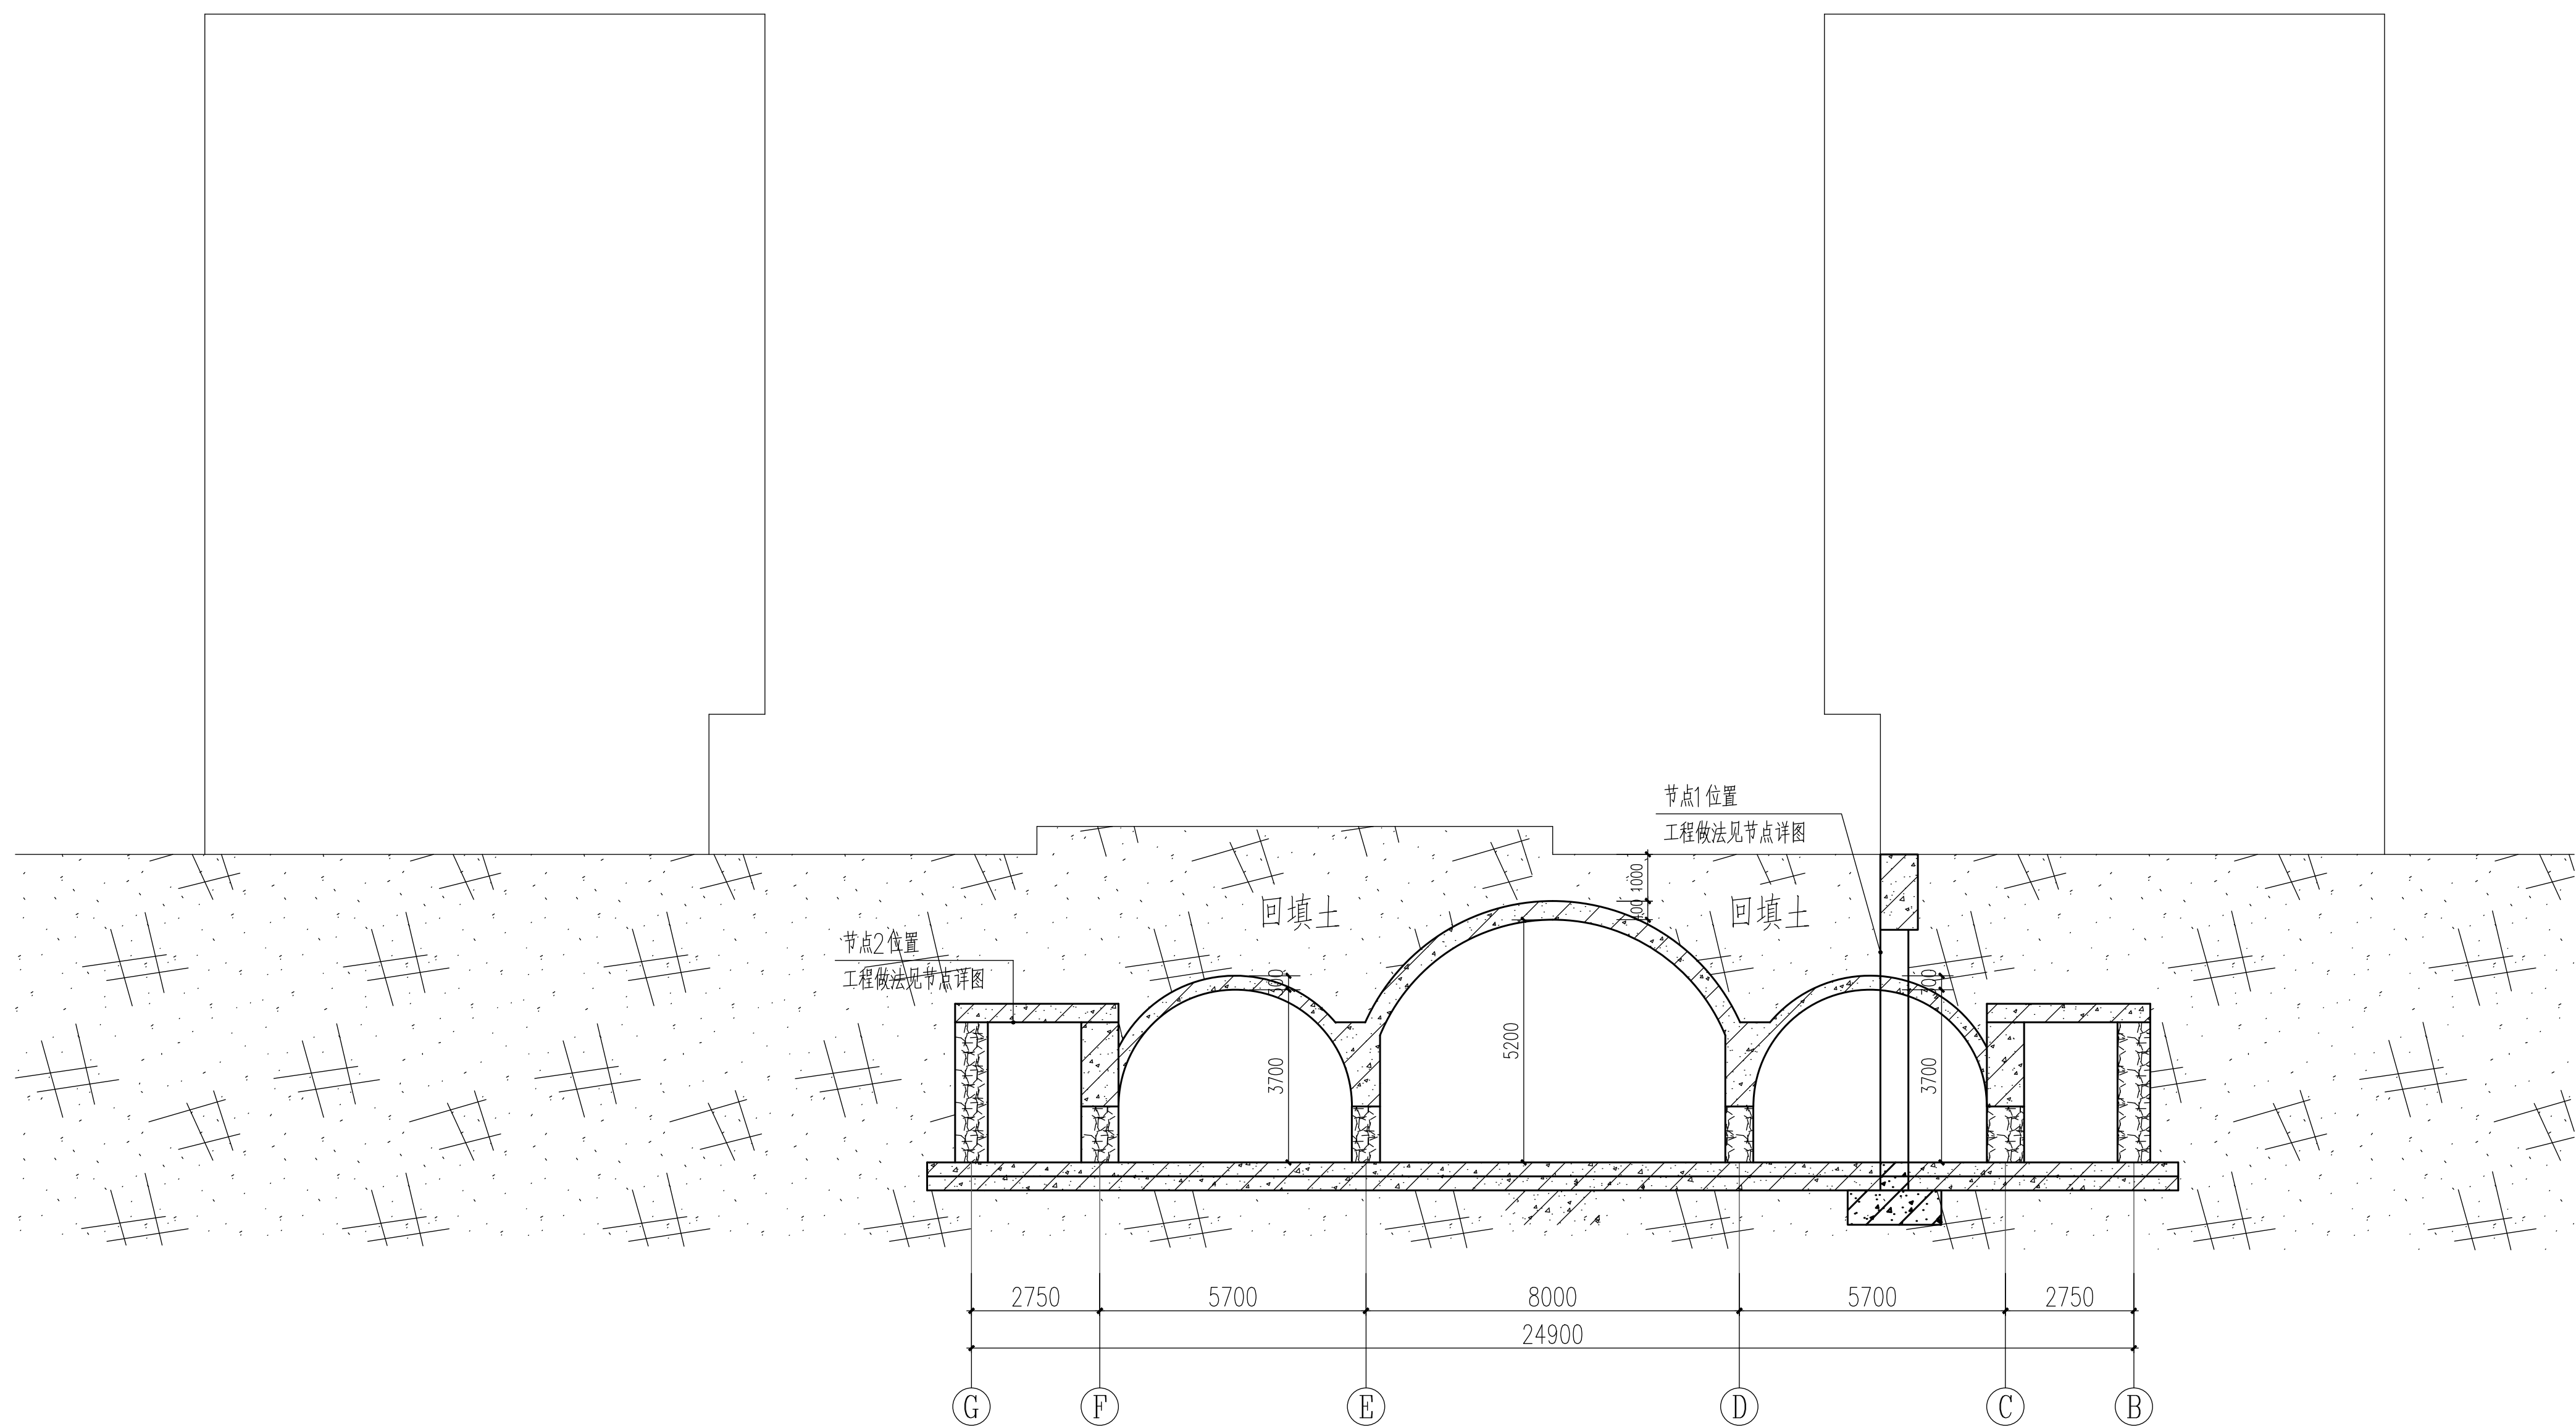


军分区地下室1-1剖面示意 1:100



军分区地下室2-2剖面示意 1:100

出图专用章:

<div><div>内蒙古建筑科学研究院有限公司</div><div>Inner Mongolia Construction Science Research Institute Co., LTD</div><div>B S E G</div><div>建筑设计证书乙级编号: A215000016</div></div>	建设单位	赤峰市国防动员办公室	注册执业师	张宇		审 核	张立波		注册执业章:	图名:	设计号	25SJ053	
	工程名称	赤峰军分区地下室修缮工程施工图	审 定	张宇		校 对	闫佳兴				剖面图	图 号	04
	子项		项目负责人	程海坤		设 计	程海坤				日 期	25.08	