

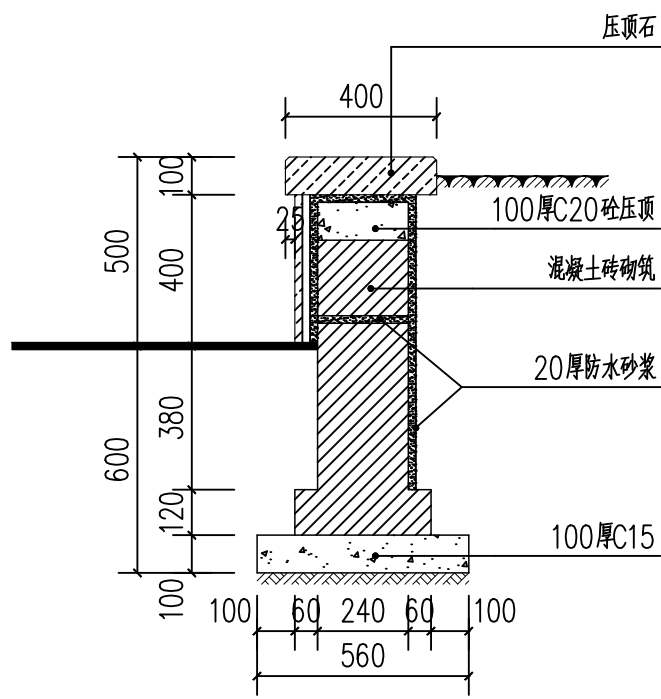


电	气								
商									
水	给								
通									
结	构								
景	观								

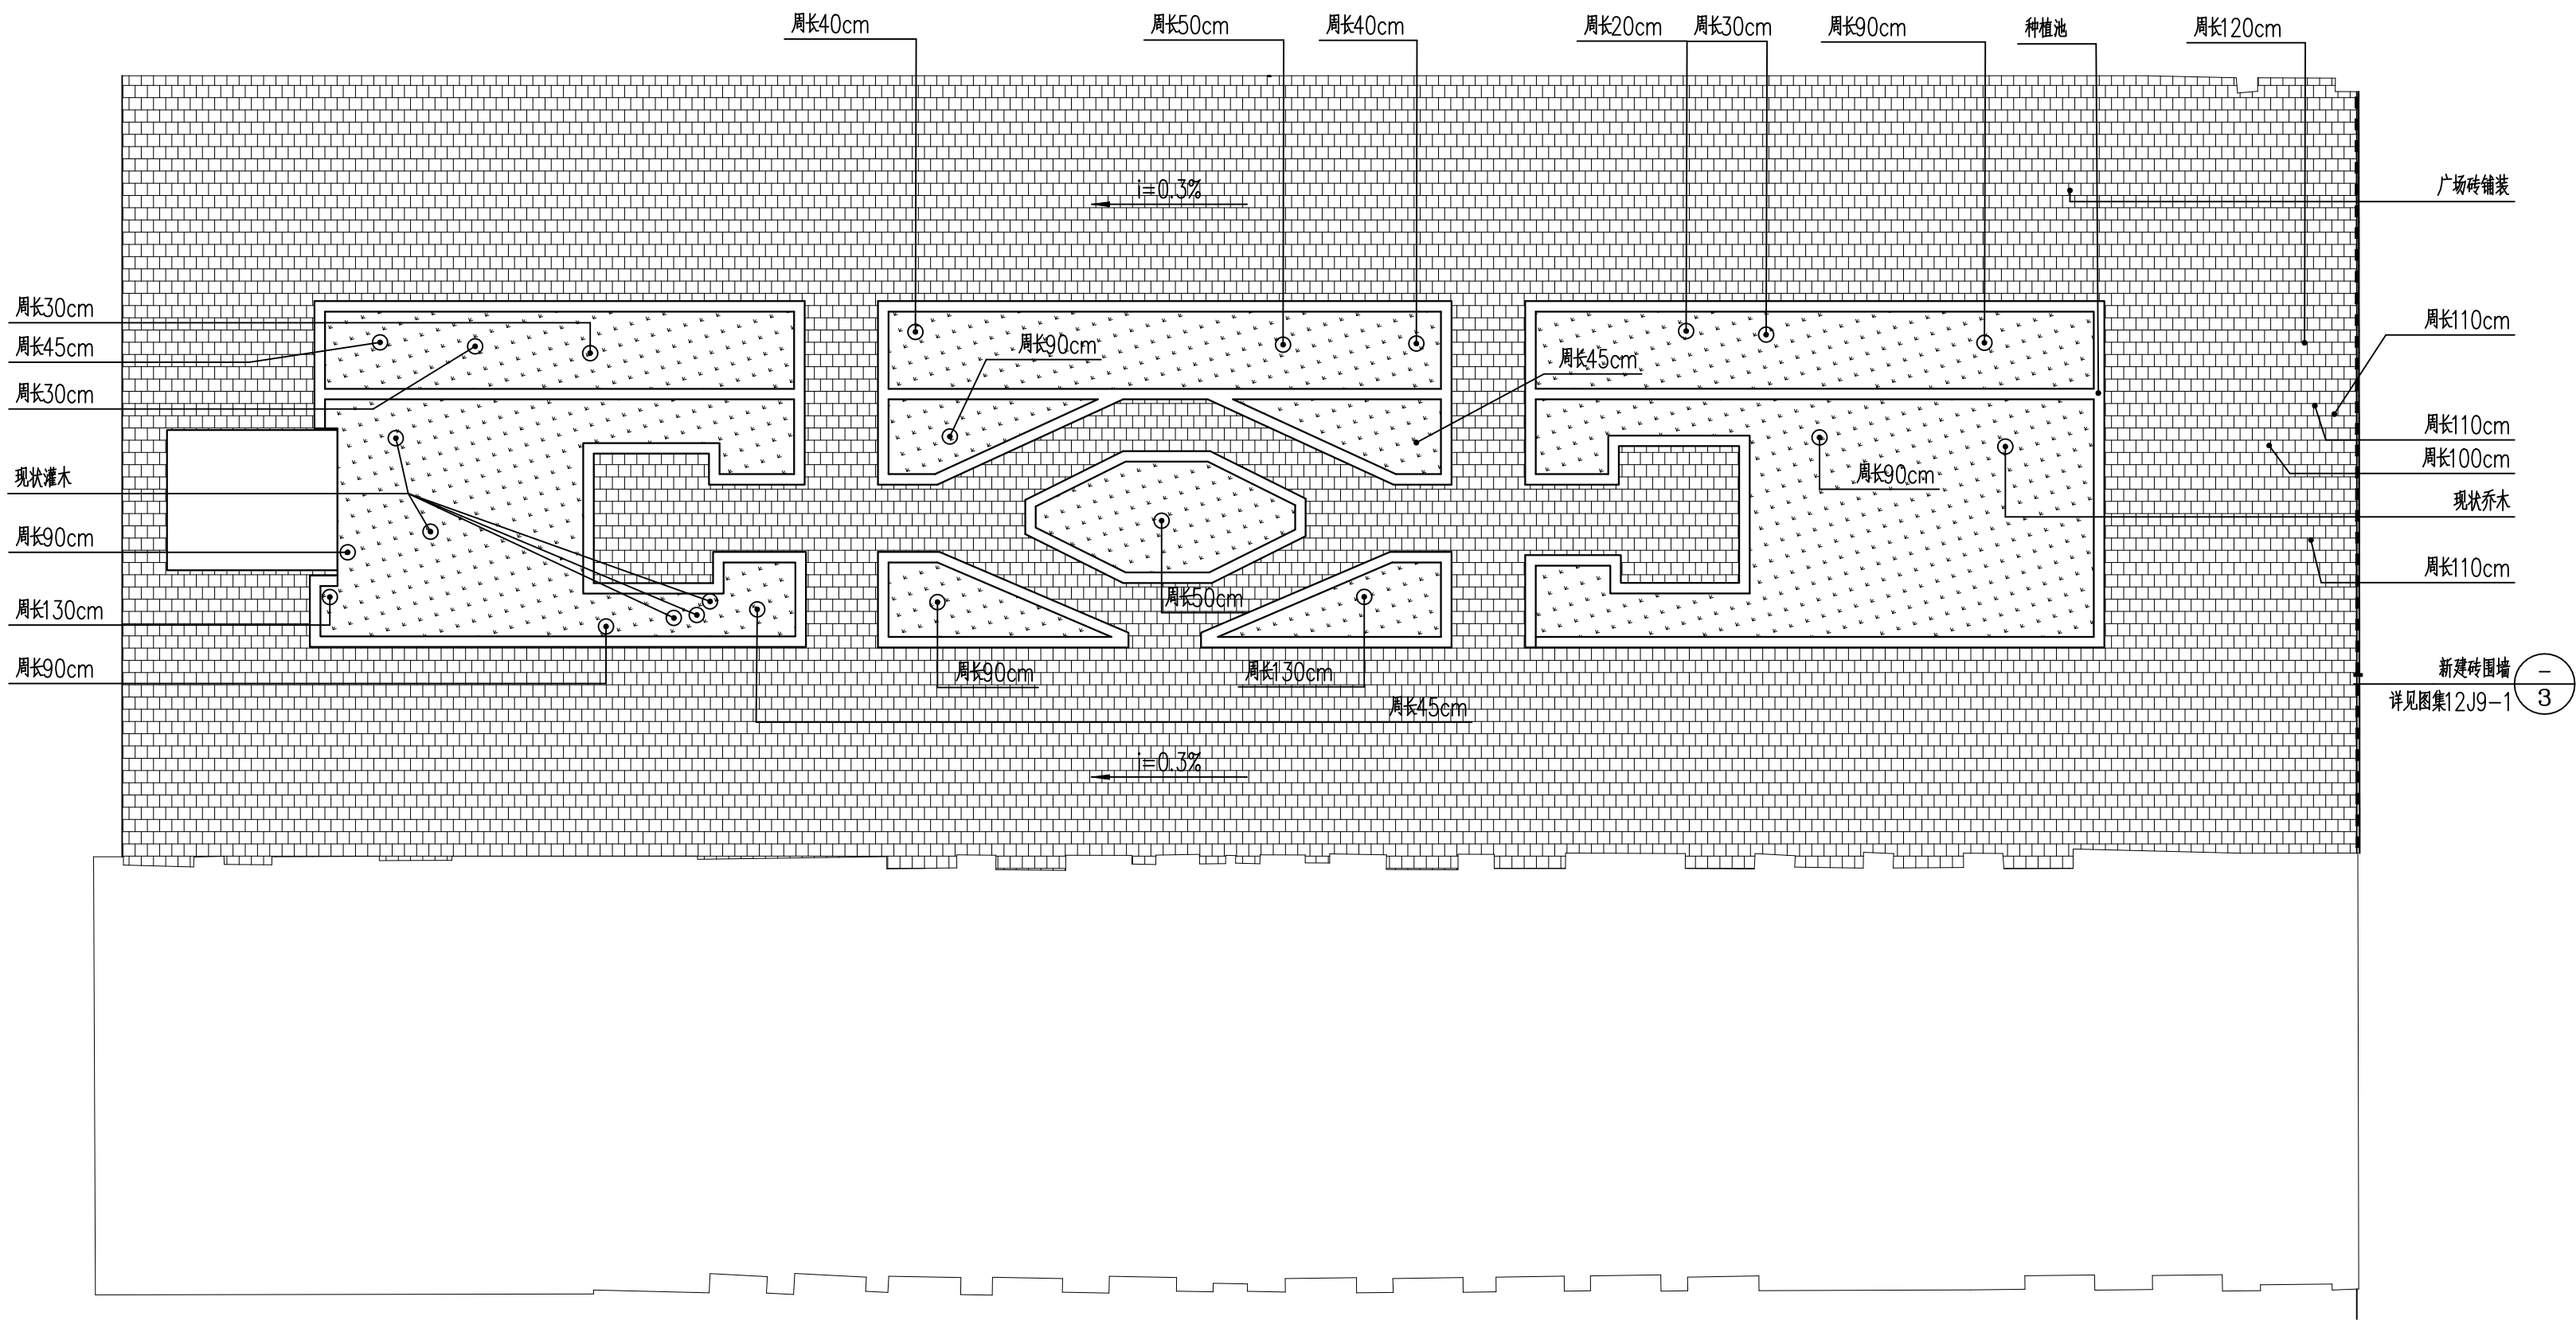

① 种植池 1:20

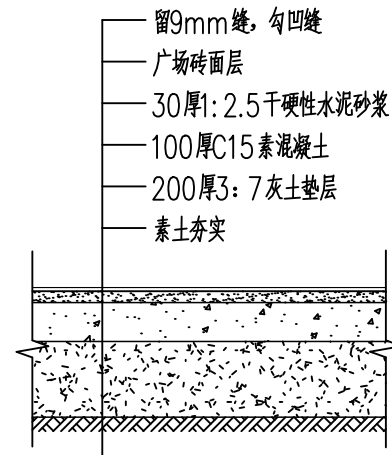

② 广场砖铺装 1:20
300x150x60 广场砖错缝铺

出图专用章:



内蒙古建筑科学研究院有限公司
Inner Mongolia Construction Science Research Institute co., LTD
建筑设计证书乙级编号: A215000016

建设单位	赤峰市国防动员办公室	注册执业师	张宇	审核	张立波	注册执业章	设计号	25SJ053
工程名称	赤峰军分区地下室	审定	张宇	校对	闫佳兴	图名	图号	ZS-01
子项	修缮工程	项目负责人	程海坤	设计	孟梦	日期	日期	25.08