

華构設計
HUAGOU DESIGN

(资质等级: 建筑工程乙级)

工程设计资质证书编号
A215004274

华构工程设计(内蒙古)有限公司

注册建筑师

出图专用章章区

签字齐全 盖章有效

建设单位

巴林右旗巴彥塔拉苏木人民政府

项目名称

巴彥塔拉苏木人居环境整治项目
和美乡村建设项目

工程名称

室外工程

图 名

总平面分段平面图

设计号

园施

图 号

LP-01

版本号

第1版

出图日期

2023.04

设计阶段


施工图

签字区

设计	姚明晖	包德文
专业负责人	包德文	包德文
校对	王玉虎	王玉虎
审核	郝士玉	郝士玉
审定	刘学艳	刘学艳
项目负责人	刘学艳	刘学艳

会签区

建筑	
结构	
设备	
电气	

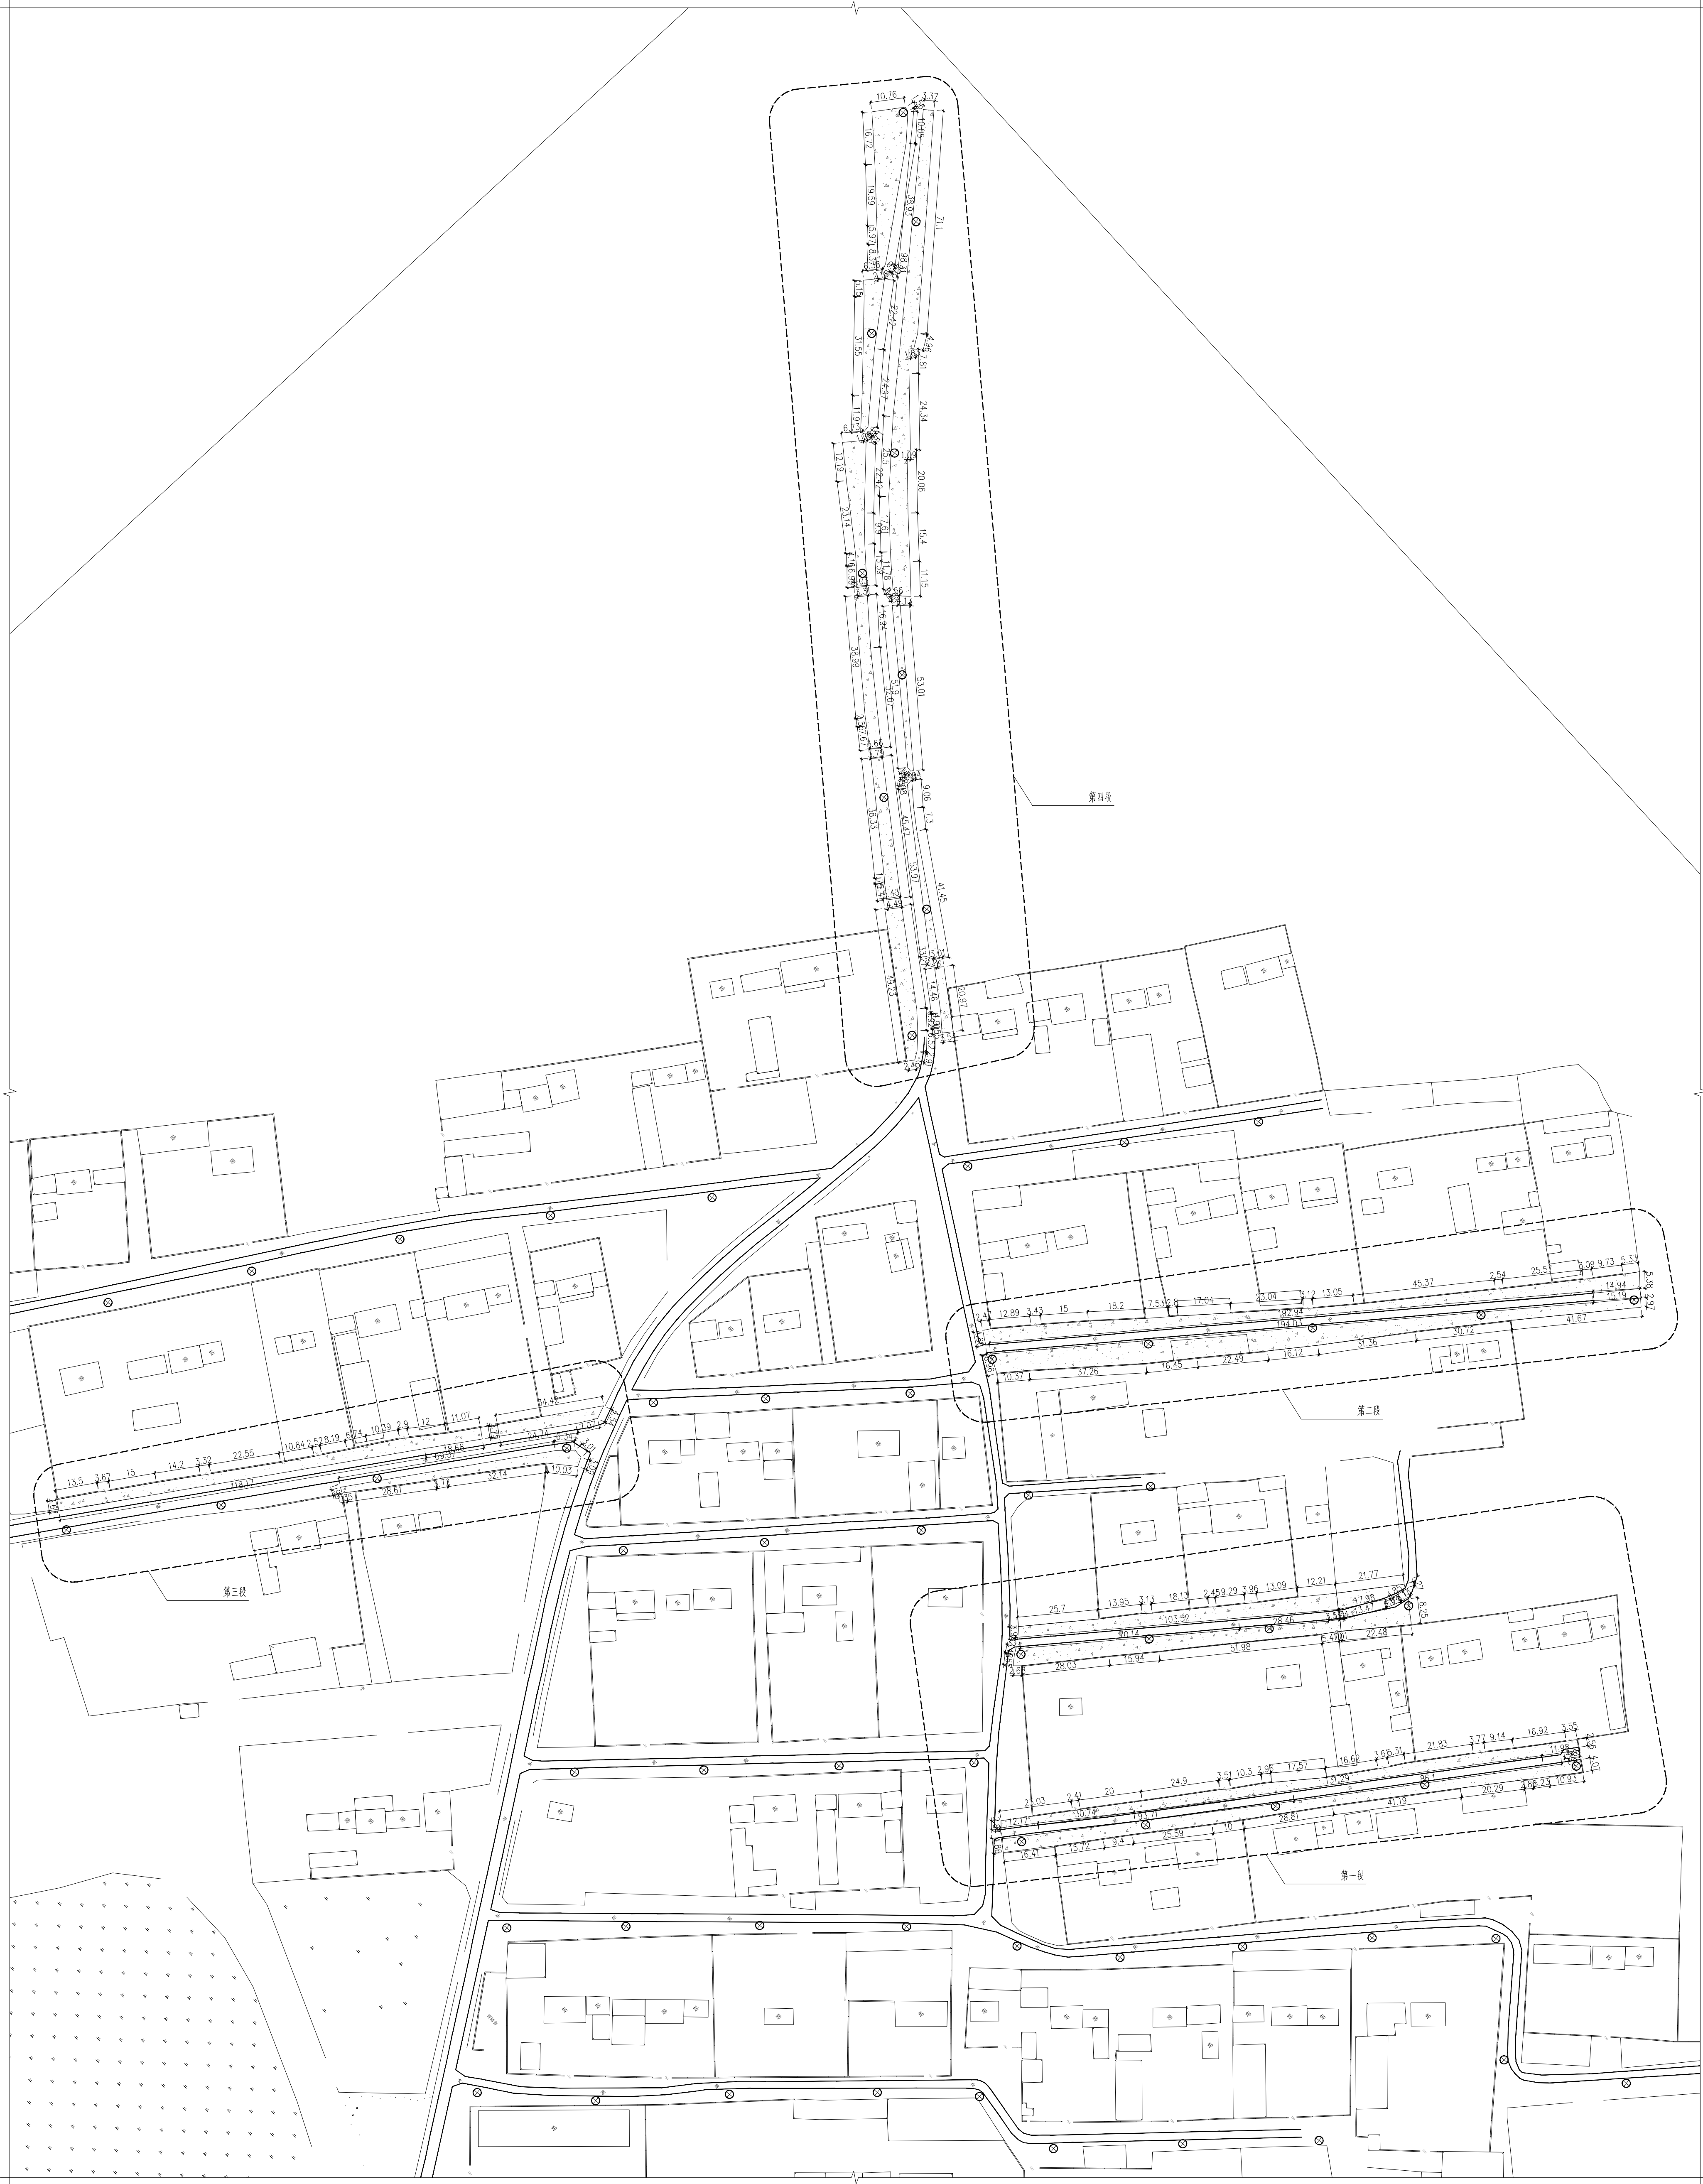

总平面分段平面图 1:1000