


翁牛特旗现代农业产业园区护坡工程--现状平面图

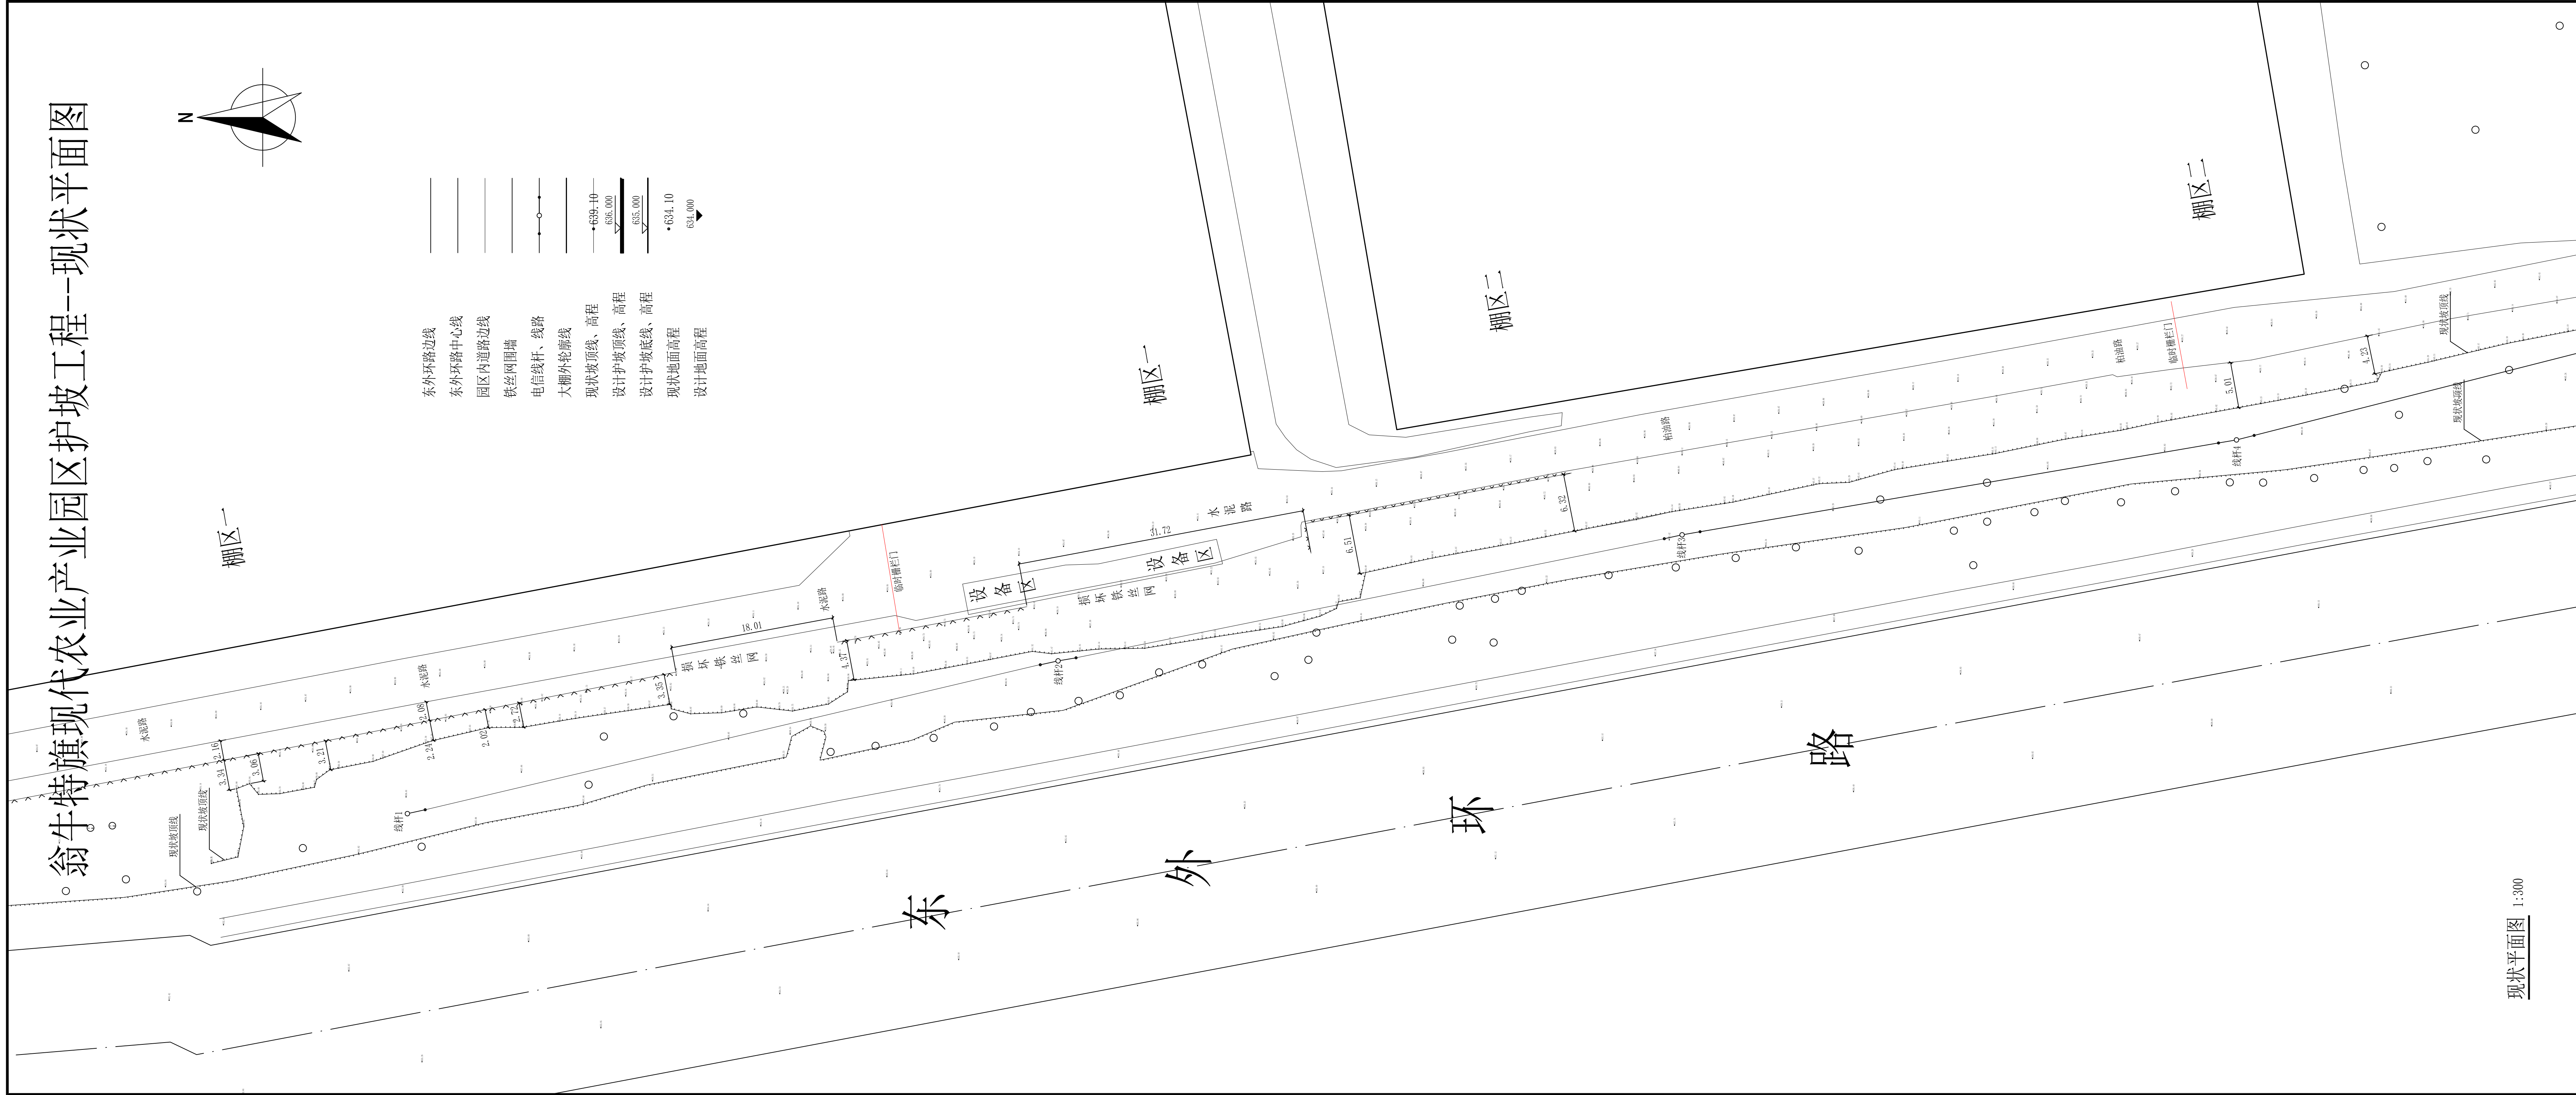

- 东外环路边线
- 东外环路中心线
- 园区内道路边线
- 铁丝网围墙
- 电信线杆、线路
- 大棚外轮廓线
- 现状坡顶线、高程
- 设计护坡顶线、高程
- 设计护坡底线、高程
- 现状地面高程
- 设计地面高程

KX

工程设计资质证书编号:A215002392
赤峰科翔建筑设计有限公司
地址:赤峰市乌丹镇新华街中段路南
项目负责人电话:18647608739

单位出图章:

注册执业章:

建设单位:
翁牛特旗农业示范园区管理委员会

项目名称:
翁牛特旗现代农业产业园区护坡工程

图纸名称:
现状平面图

设计编号	2025042	
图 别	建 施	
图 号	01	
总建筑师	李向学	李白厚
总工程师	周玉强	周玉强
项目负责人	周玉强	周玉强
审 定	周玉强	李三梅
审 核	李玉梅	穆安辉
校 对	穆安辉	李白厚
方 案	李向学	李白厚
设 计	李向学	李白厚
日 期	2025	
建 筑	李向学	李白厚
结 构	李玉梅	李三梅
水 暖	穆安辉	穆安辉
电 气	梁守明	梁守明