


翁牛特旗现代农业产业园区护坡工程——设计护坡平面图

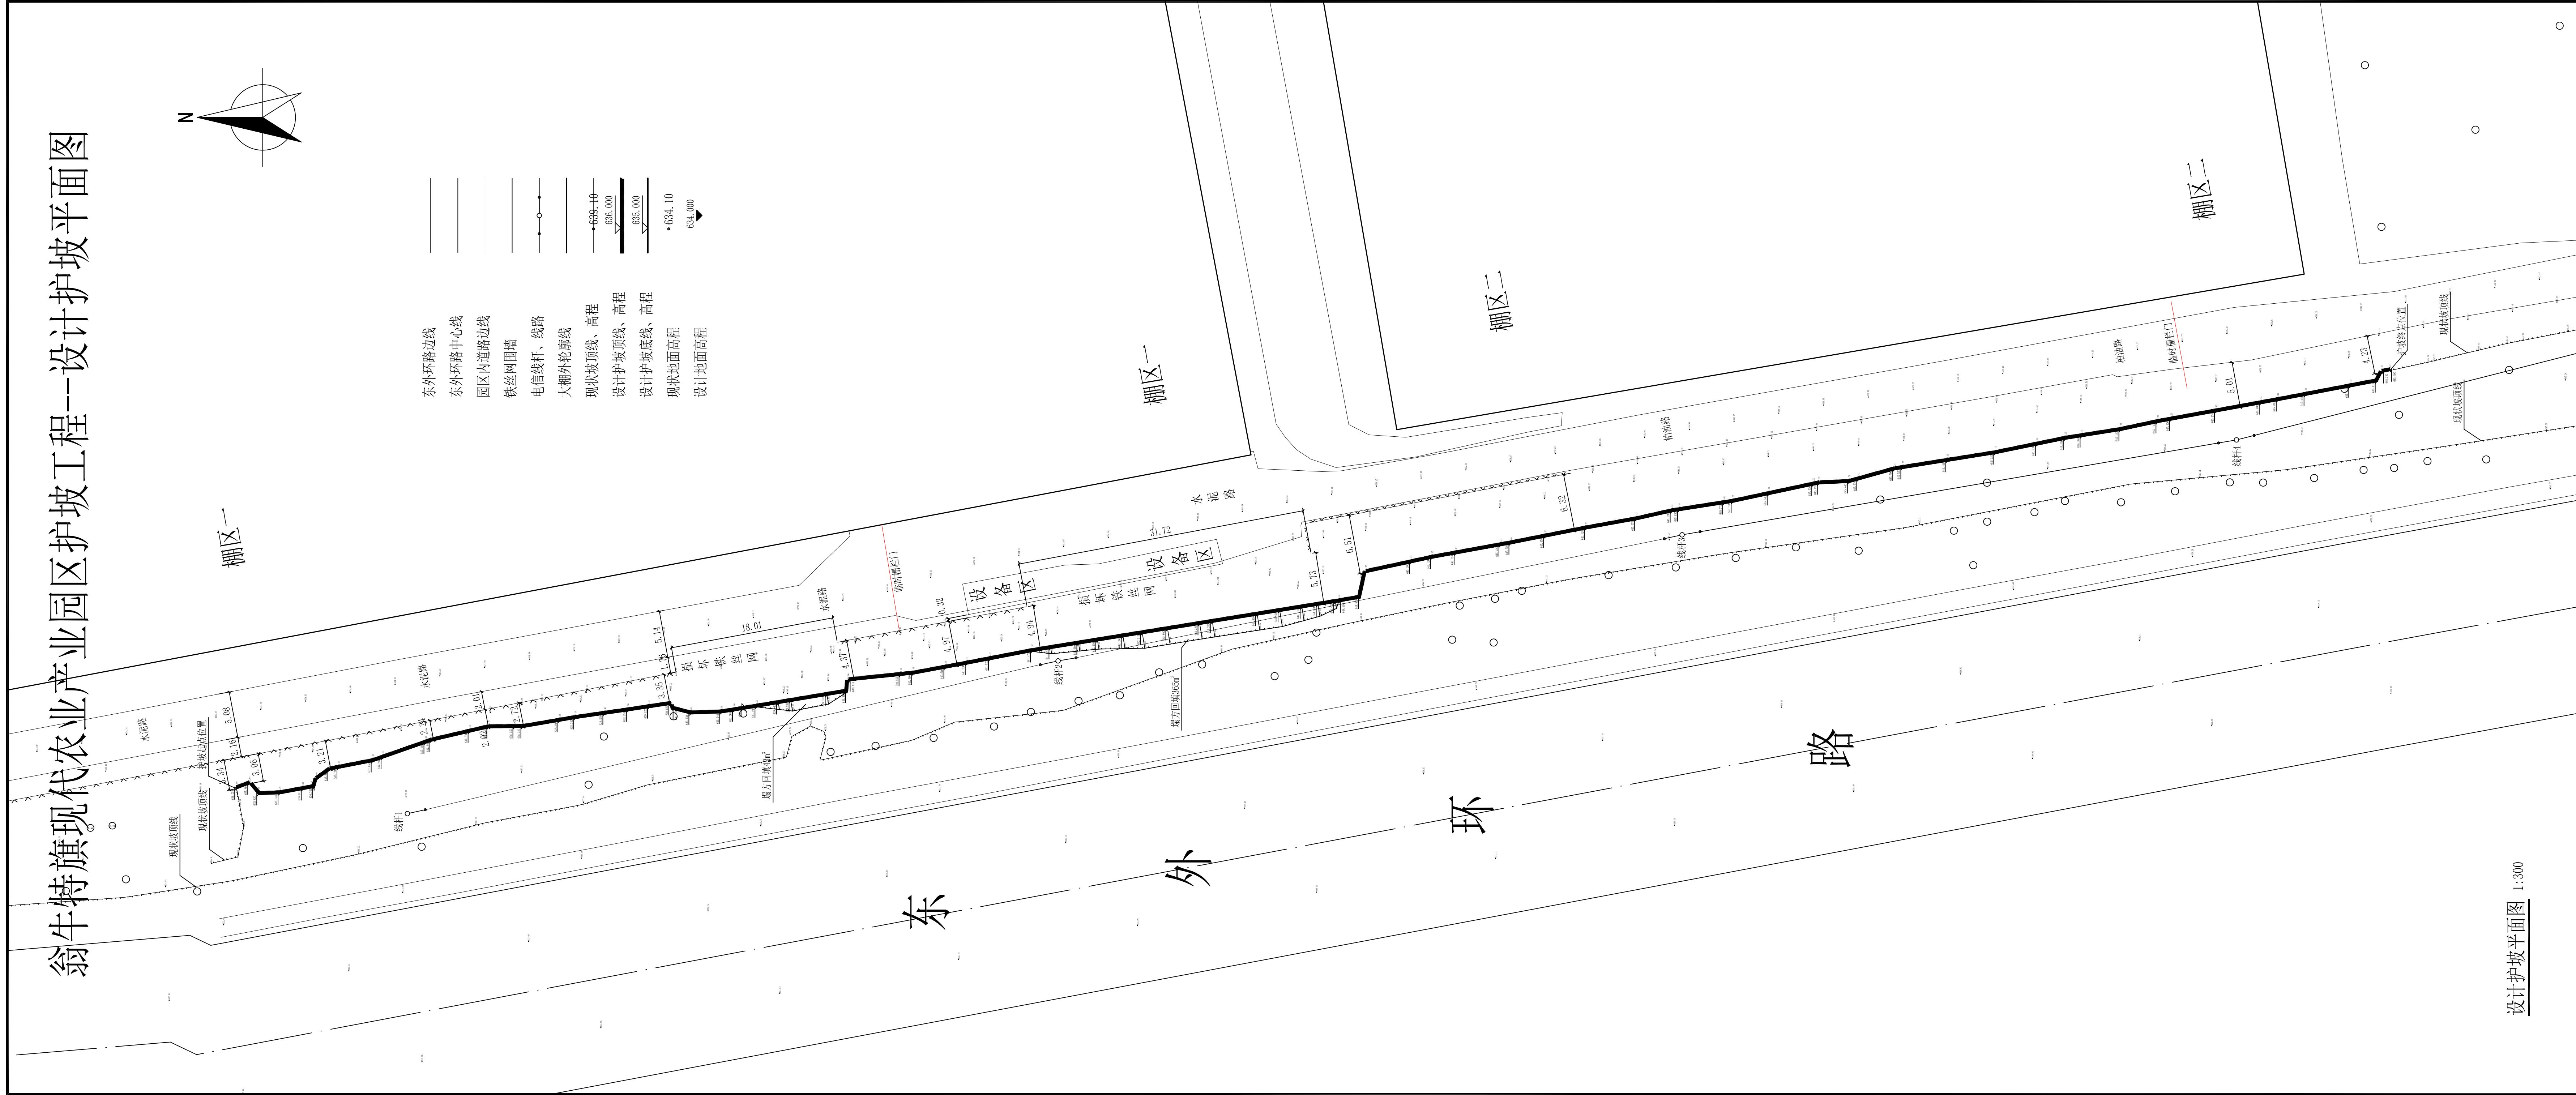

设计护坡平面图
1:300

KX

工程设计资质证书编号:A215002392
赤峰科翔建筑设计有限公司
地址:赤峰市乌丹镇新华街中段路南
项目负责人电话:18647608739

单位出图章:

注册执业章:

建设单位：
翁牛特旗农业示范园区管理委员会

项目名称：
翁牛特旗现代农业产业园区护坡工程

设计护坡平面图

设计编号	2025042	
图 别	建 施	
图 号	02	
总建筑师 总工程师	李向学	李白坚
项目负责人	周玉强	周玉强
审 定	周玉强	
审 核	李玉梅	李玉梅
校 对	穆安辉	穆安辉
方 案	李向学	李白坚
设 计	李向学	
日 期	2025	
建 筑	李向学	李白坚
结 构	李玉梅	李玉梅
水 暖	穆安辉	穆安辉
电 气	梁守明	梁守明