专 业 SPECIALTY	签 名 SIGNATURE	日 期 DATE
建 筑 ARCHITECTURE		
结 构 STRUCTURE		
给排水 PLUMBING		

专 业 SPECIALTY	签 名 SIGNATURE	日 期 DATE
暖 通 MECHANICAL		
强 电 ELECTRICAL		
弱 电 TELECOM		

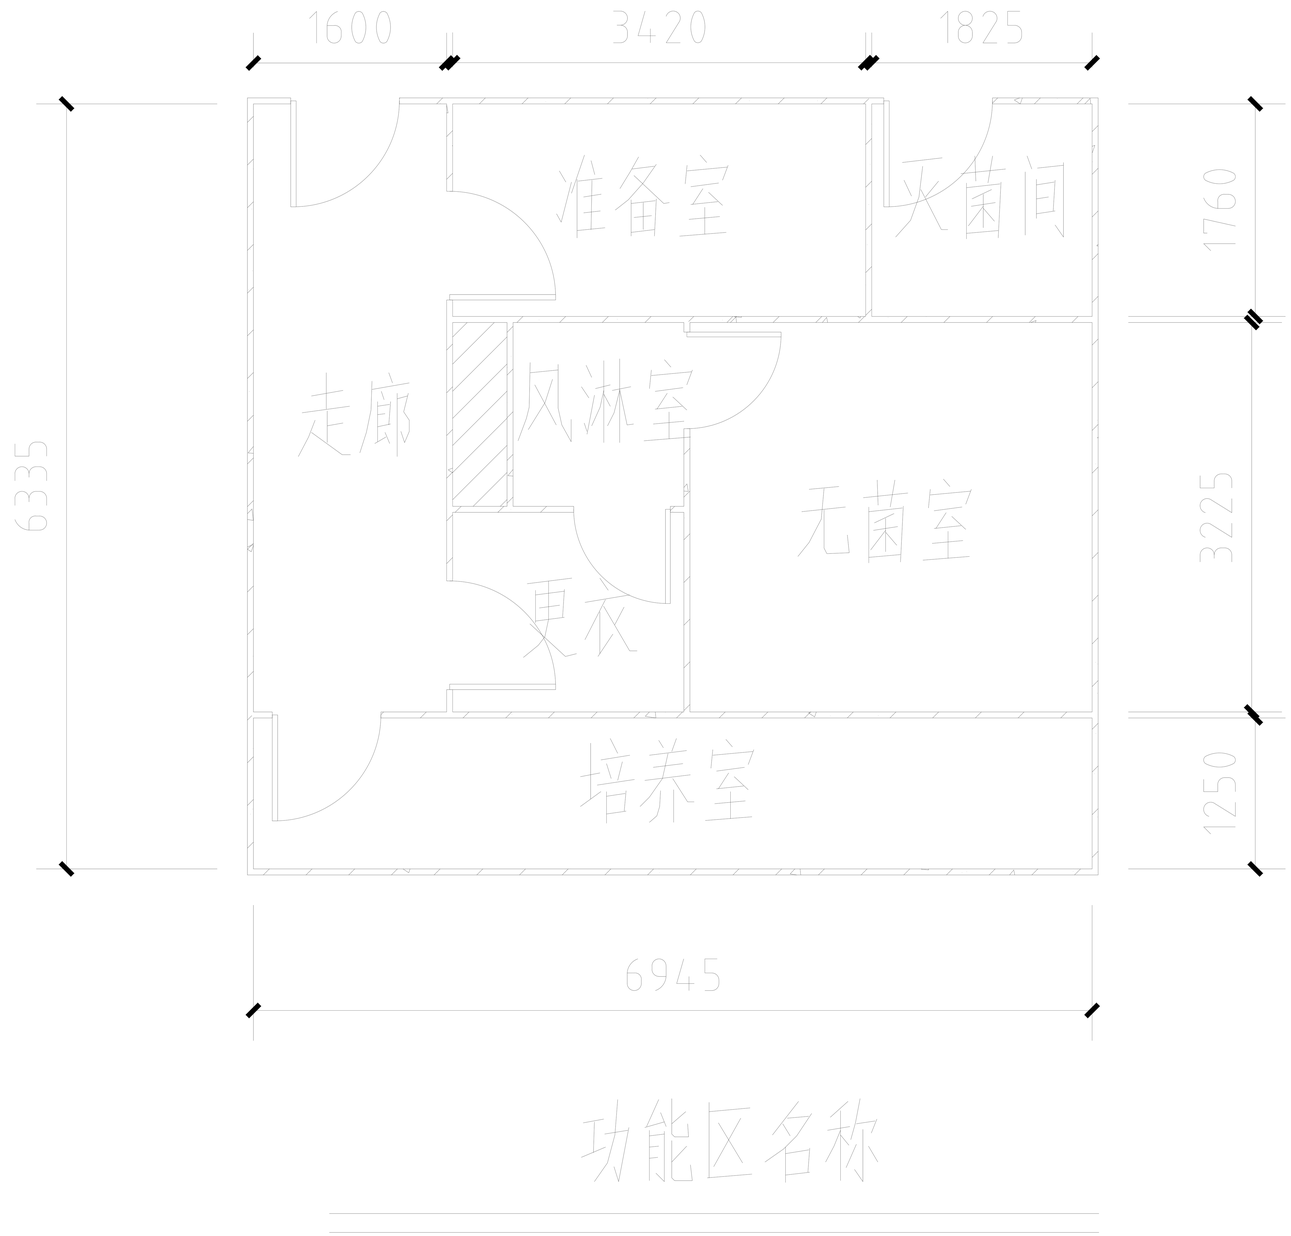

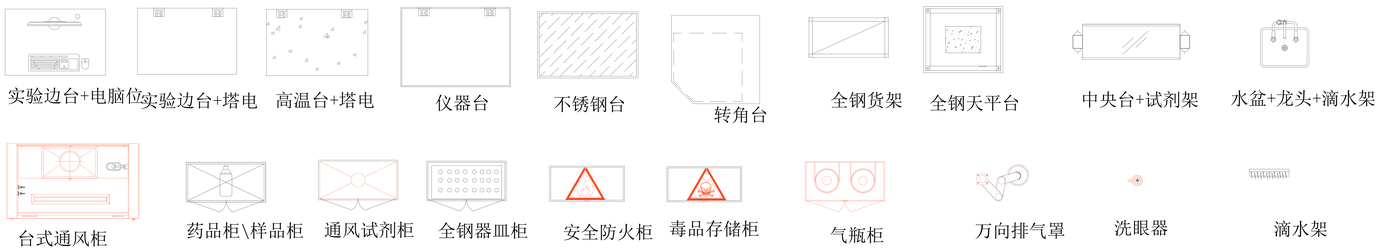

誉诚医药生物科技有限公司

通用注释 GENERAL NOTES

1. 请勿测量图纸，所有数值以标注尺寸为准。
Do not scale drawings,alldimensions ar
2. 施工前，所有尺寸均应核实定位。
All dimensions shall be verified prior to construction.
3. 本套图纸在取得政府主管部门审查批复的相关文件后方可生效。
The drawings will be effective upon the written reviews and approvals by thelocal authorities.

建设单位 CLIENT		图 名 DRAWING TITLE			
项目名称 DIVISION NAME		设计总负责人 PROJECT MANAGER		图 别 CATEGORY	工 艺
		审 定 APPROVED BY		图 号 DRAWING NO.	Spirt-PM-01
子项名称 SUB PROJECT		审 核 EXAMINED BY		比 例 SCALE	
项目编号 PROJECT NO.		校 对 CHECKED BY		日 期 DATE	
设计阶段 PHASE		设 计 DESIGNED BY		版 本 REV.	

专业 SPECIALTY	签名 SIGNATURE	日期 DATE
建筑 ARCHITECTURE		
结构 STRUCTURE		
给排水 PLUMBING		
暖通 MECHANICAL		
强电 ELECTRICAL		
弱电 TELECOM		

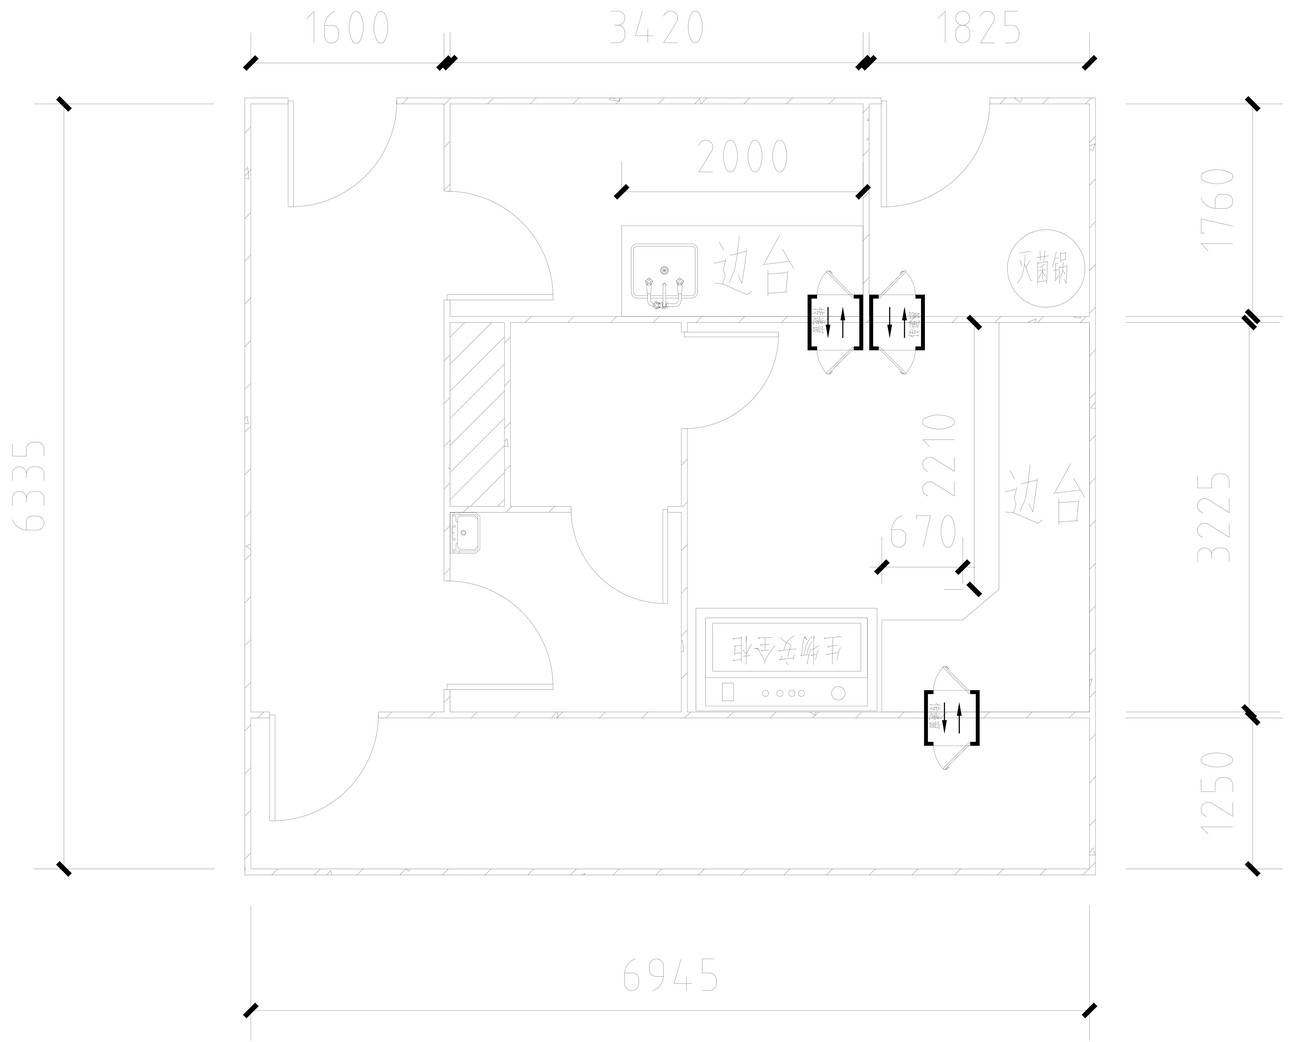

实验家具图

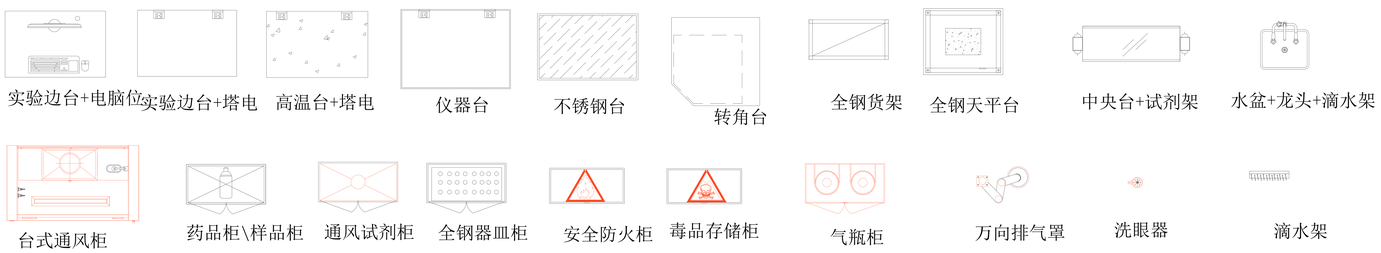

誉诚医药生物科技

有限公司

通用注释 GENERAL NOTES

1. 请勿测量图纸，所有数值以标注尺寸为准。
Do not scale drawings,alldimensions or
2. 施工前，所有尺寸均应核实定位。
All dimensions shall be verified prior to construction.
3. 本套图纸在取得政府主管部门审批复的相关文件后方可生效。
The drawings will be effective upon the approvals by thelocal authorities.

建设单位 CLIENT		图名 DRAWING TITLE			
项目名称 DIVISION NAME		设计总负责人 PROJECT MANAGER		图别 CATEGORY	工艺
		审定 APPROVED BY		图号 DRAWING NO.	Spirt-PM-01
子项名称 SUB PROJECT		审核 EXAMINED BY		比例 SCALE	
项目编号 PROJECT NO.		校对 CHECKED BY		日期 DATE	
设计阶段 PHASE		设计 DESIGNED BY		版本 REV.	

专业 SPECIALTY	签名 SIGNATURE	日期 DATE
建筑 ARCHITECTURE		
结构 STRUCTURE		
给排水 PLUMBING		

专业 SPECIALTY	签名 SIGNATURE	日期 DATE
暖通 MECHANICAL		
强电 ELECTRICAL		
弱电 TELECOM		

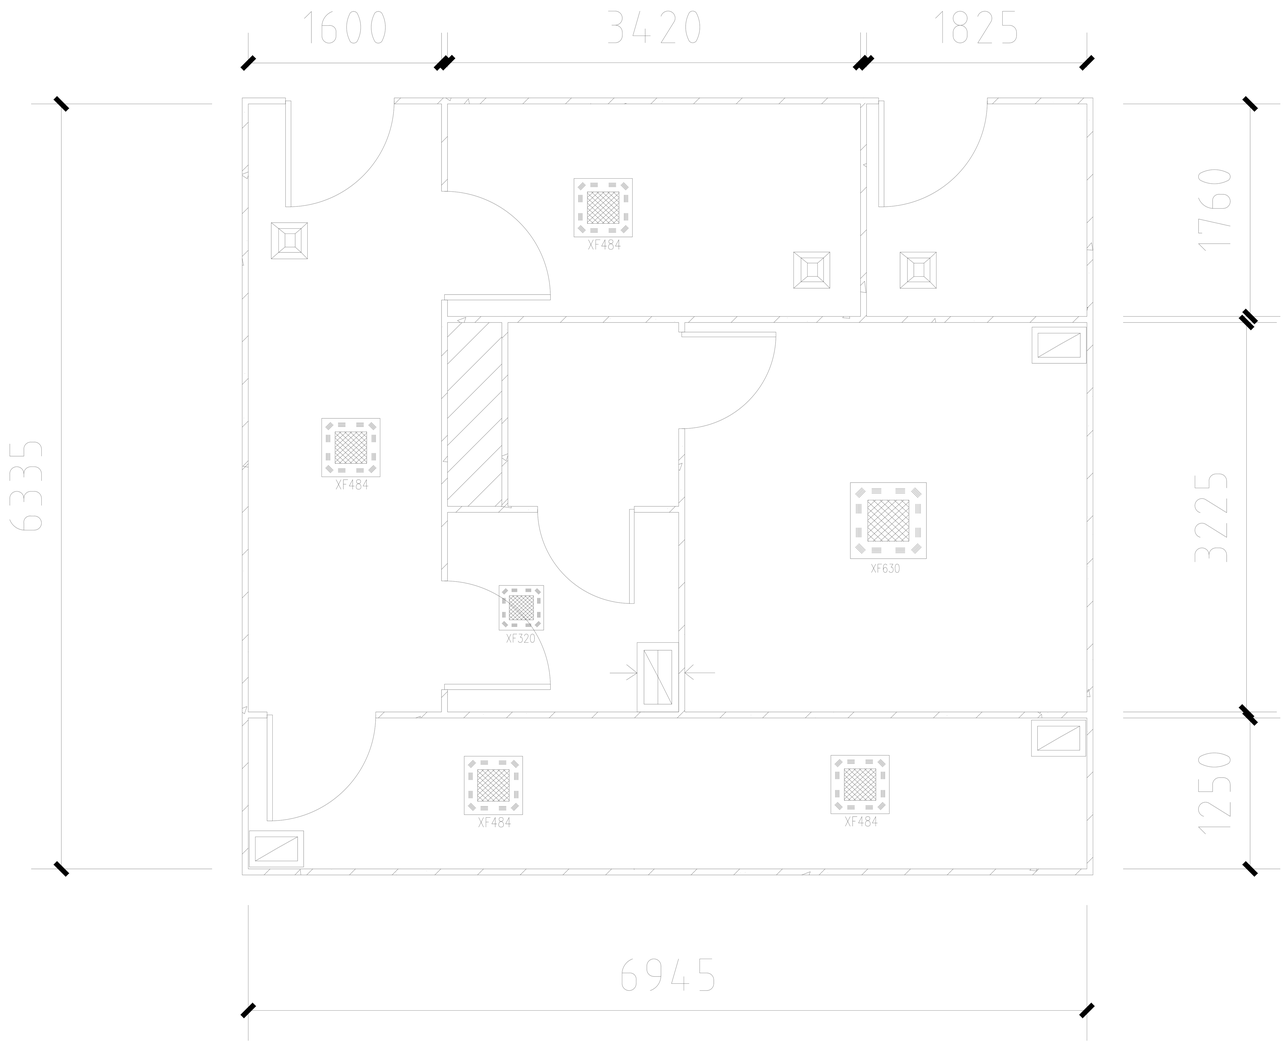

风口布局图

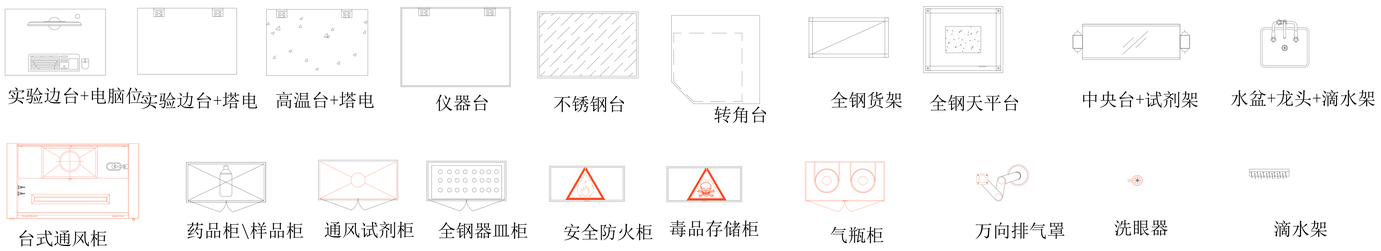

誉诚医药生物科技有限公司

通用注释 GENERAL NOTES

1. 请勿测量图纸，所有数值以标注尺寸为准。
Do not scale drawings,alldimensions are
2. 施工前，所有尺寸均应核实定位。
All dimensions shall be verified prior to construction.
3. 本套图纸在取得政府主管部门审查批复的相关文件后方可生效。
The drawings will be effective upon the written reviews and approvals by thelocal authorities.

建设单位 CLIENT		图名 DRAWING TITLE			
项目名称 DIVISION NAME		设计总负责人 PROJECT MANAGER		图别 CATEGORY	工艺
		审定 APPROVED BY		图号 DRAWING NO.	Spirt-PM-01
子项名称 SUB PROJECT		审核 EXAMINED BY		比例 SCALE	
项目编号 PROJECT NO.		校对 CHECKED BY		日期 DATE	
设计阶段 PHASE		设计 DESIGNED BY		版本 REV.	

专 业 SPECIALTY	签 名 SIGNATURE	日 期 DATE
建 筑 ARCHITECTURE		
结 构 STRUCTURE		
给排水 PLUMBING		

专 业 SPECIALTY	签 名 SIGNATURE	日 期 DATE
暖 通 MECHANICAL		
强 电 ELECTRICAL		
弱 电 TELECOM		

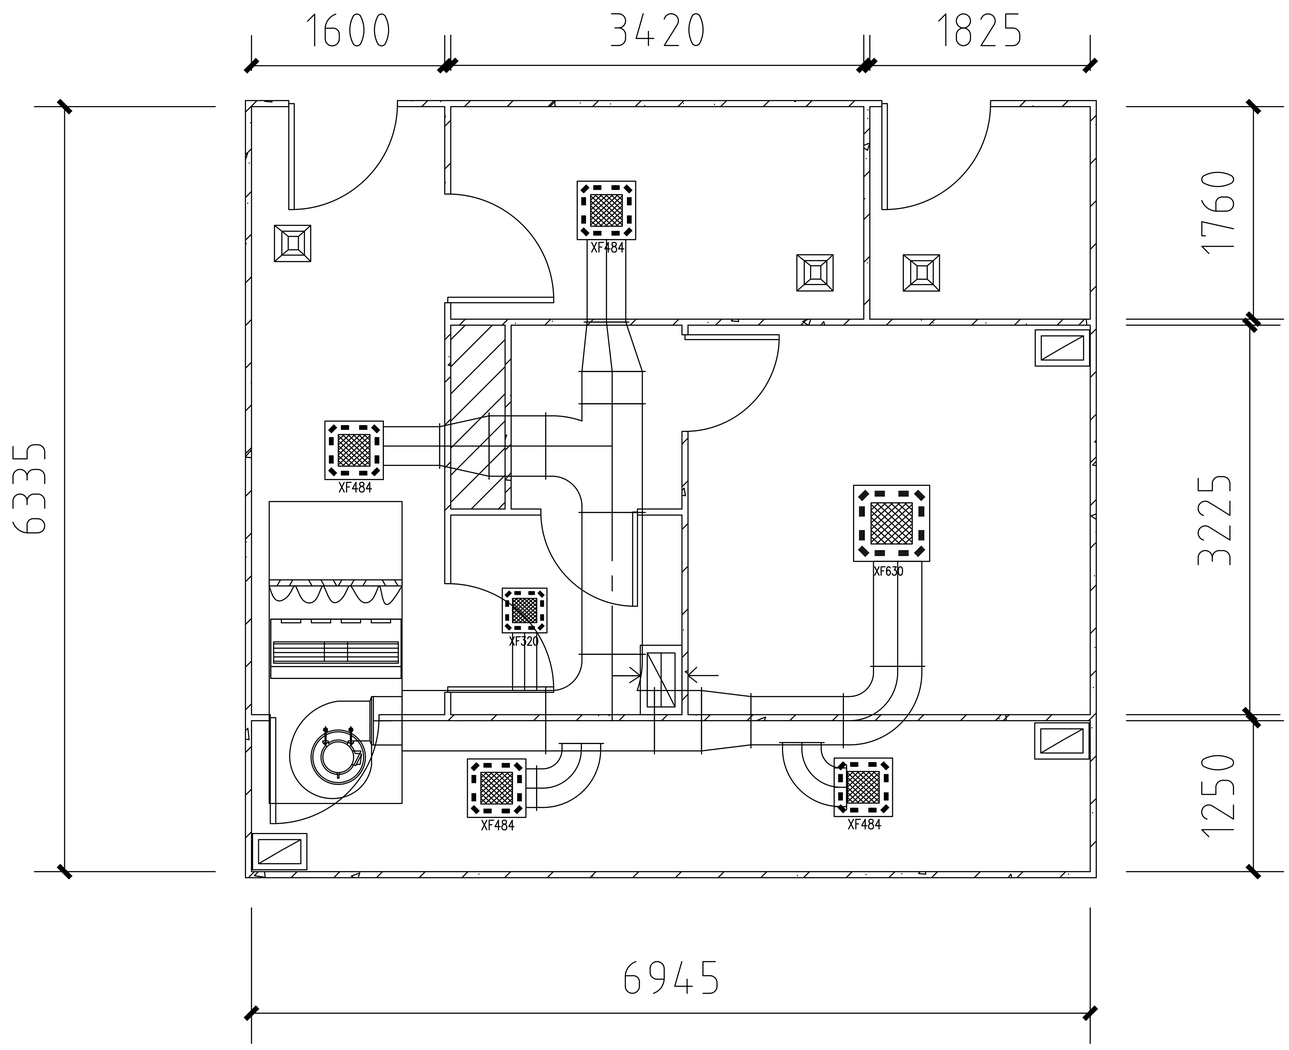

送风管道布局图

实验边台+电脑位 实验边台+塔电 高温台+塔电 仪器台 不锈钢台 转角台 全钢货架 全钢天平台 中央台+试剂架 水盆+龙头+滴水架

台式通风柜 药品柜\样品柜 通风试剂柜 全钢器皿柜 安全防火柜 毒品存储柜 气瓶柜 万向排气罩 洗眼器 滴水架

誉诚医药生物科技有限公司

通用注释 GENERAL NOTES
1. 请勿测量图纸，所有数值以标注尺寸为准。
Do not scale drawings,alldimensions or
2. 施工前，所有尺寸均应核实定位。
All dimensions shall be verified prior to construction.
3. 本套图纸在取得政府主管部门审批复的相关文件后方可生效。
The drawings will be effective upon the written approvals by thelocal authorities.

建设单位 CLIENT		图 名 DRAWING TITLE			
项目名称 DIVISION NAME		设计总负责人 PROJECT MANAGER		图 别 CATEGORY	工 艺
		审 定 APPROVED BY		图 号 DRAWING NO.	Spirt-PM-01
子项名称 SUB PROJECT		审 核 EXAMINED BY		比 例 SCALE	
项目编号 PROJECT NO.		校 对 CHECKED BY		日 期 DATE	
设计阶段 PHASE		设 计 DESIGNED BY		版 本 REV.	

专业 SPECIALTY	签名 SIGNATURE	日期 DATE
建筑 ARCHITECTURE		
结构 STRUCTURE		
给排水 PLUMBING		

专业 SPECIALTY	签名 SIGNATURE	日期 DATE
暖通 MECHANICAL		
强电 ELECTRICAL		
弱电 TELECOM		

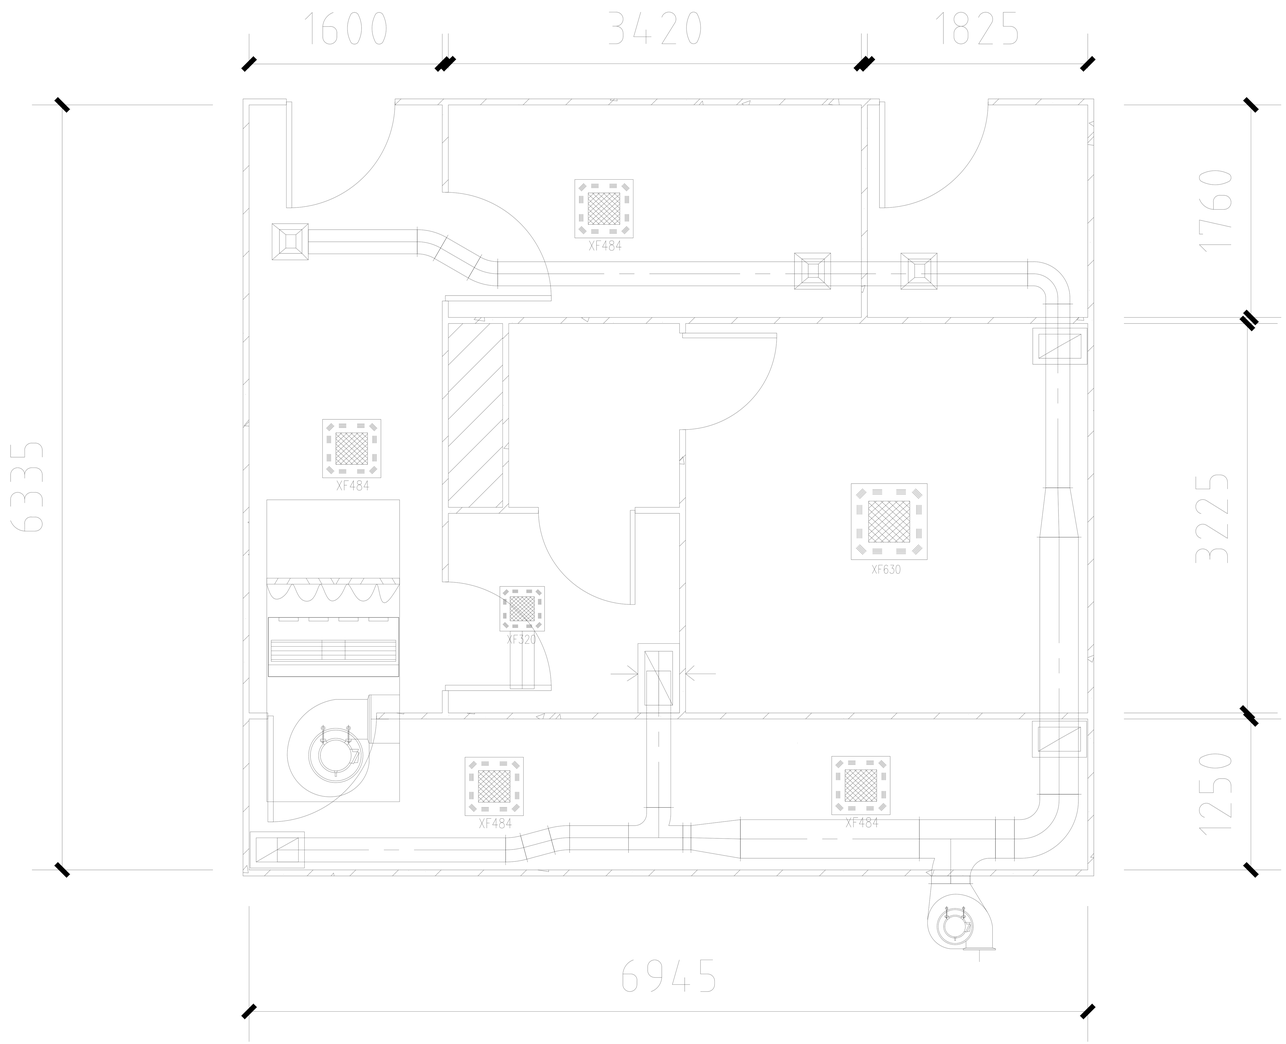

排风管道布局图

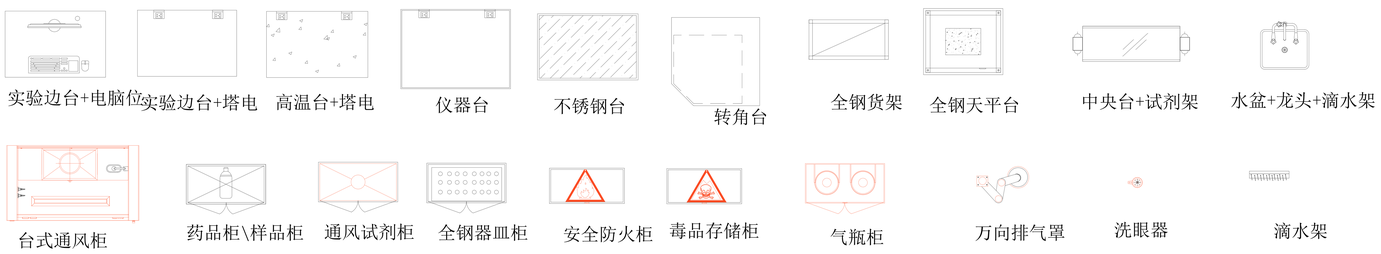

誉诚医药生物科技

有限公司

通用注释 GENERAL NOTES

1. 请勿测量图纸，所有数值以标注尺寸为准。
Do not scale drawings,alldimensions or
2. 施工前，所有尺寸均须核实定位。
All dimensions shall be verified prior to construction.
3. 本套图纸在取得政府主管部门审批复的相关文件后方可生效。
The drawings will be effective upon th
approvals by thelocal authorities.

建设单位 CLIENT		图名 DRAWING TITLE			
项目名称 DIVISION NAME		设计总负责人 PROJECT MANAGER		图别 CATEGORY	工艺
		审定 APPROVED BY		图号 DRAWING NO.	Spirt-PM-01
子项名称 SUB PROJECT		审核 EXAMINED BY		比例 SCALE	
项目编号 PROJECT NO.		校对 CHECKED BY		日期 DATE	
设计阶段 PHASE		设计 DESIGNED BY		版本 REV.	

专业 SPECIALTY	签名 SIGNATURE	日期 DATE
建筑 ARCHITECTURE		
结构 STRUCTURE		
给排水 PLUMBING		
暖通 MECHANICAL		
强电 ELECTRICAL		
弱电 TELECOM		

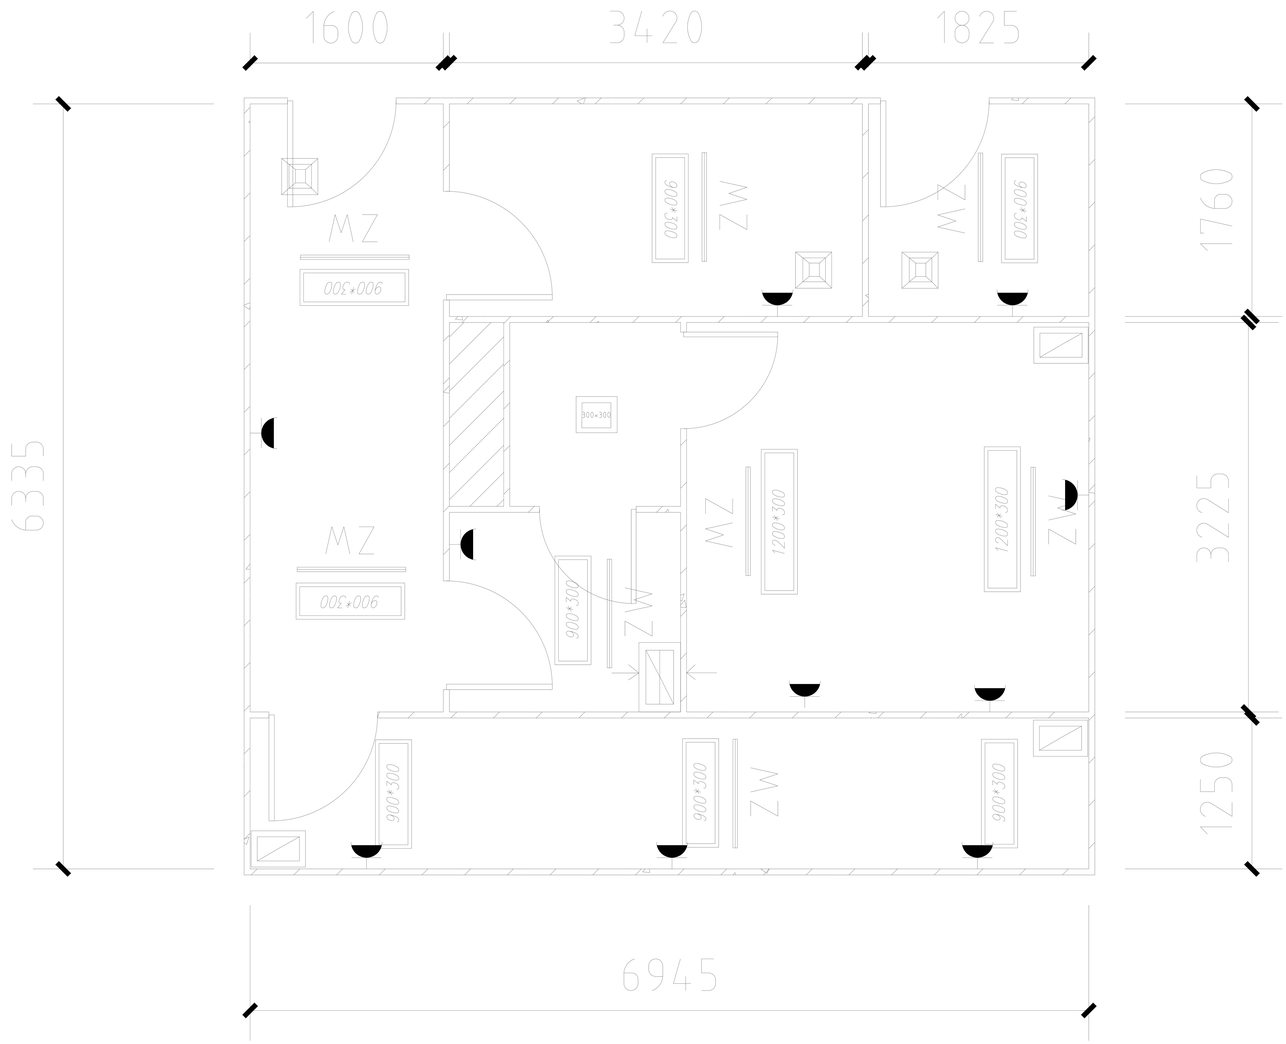

照明/插座

实验边台+电脑位 实验边台+塔电 高温台+塔电 仪器台 不锈钢台 转角台 全钢货架 全钢天平台 中央台+试剂架 水盆+龙头+滴水架

台式通风柜 药品柜\样品柜 通风试剂柜 全钢器皿柜 安全防火柜 毒品存储柜 气瓶柜 万向排气罩 洗眼器 滴水架

誉诚医药生物科技有限公司

通用注释 GENERAL NOTES
1. 请勿测量图纸，所有数值以标注尺寸为准。
Do not scale drawings,alldimensions are
2. 施工前，所有尺寸均应核实定位。
All dimensions shall be verified prior to construction.
3. 本套图纸在取得政府主管部门审批复的相关文件后方可生效。
The drawings will be effective upon the written reviews and approvals by thelocal authorities.

建设单位 CLIENT		图名 DRAWING TITLE			
项目名称 DIVISION NAME		设计总负责人 PROJECT MANAGER		图别 CATEGORY	工艺
		审定 APPROVED BY		图号 DRAWING NO.	Spirt-PM-01
子项名称 SUB PROJECT		审核 EXAMINED BY		比例 SCALE	
项目编号 PROJECT NO.		校对 CHECKED BY		日期 DATE	
设计阶段 PHASE		设计 DESIGNED BY		版本 REV.	