

建筑设计说明

- ## 一、设计依据

- 1.1 甲方提供的項目相關資料。
1.2 經甲方及其相關部門認可的設計方案。
1.3 建設單位提交的設計各條件方案修改和確認意見。
1.4 現行的國家有關建築設計標準、規程和規定：
 《農業生產建築設計標準》GB/T 51424-2022
 《農業生產建築設計標準》GB/T 51183-2016
 《種植業大棚工程技術規範》GB/T 51057-2015
 《日光溫室建築設計標準》NY/T 3204-2016
 《日光溫室設計規範》NY/T 3223-2018

2,100


注:本工程要求地基承载力不得小于90Kpa,如施工场为软弱地基或发现施工现场地质条件与设计不符,应采取有效措施使其满足设计要求,否则不得设置本图桩施工。


- 3.1 图中所注尺寸以mm 为单位,标高以m 为单位。绘制比例与所注尺寸不符时,以所注尺寸为准。
- 3.2 凡施工图验收部位(如屋面、墙体、地面、门窗等)已对建筑使用材料、规格、要求及验收等有要求时,应随验收记录。
- 3.3 所有材料与工艺、给排水、强弱电、空调通风、等专业的有关预埋件等,施工时必须与相关专业的图线密切配合施工。
- 3.4 所有预埋材料规格需满足定位及规格要求等,均以生产加工单位的生产加工工艺为准,出具材料并做验收记录,确保无误后方可批量生产加工。
- 3.5 所有外委设计项目,应与原设计单位沟通。


本工程室内地面设计标高为 ± 0.000 ,标高 ± 0.000 对应的绝对标高见总图确定。本工程标高以m 为单位。
洞口尺寸:平立剖面中所注尺寸均为结构或砌筑洞口尺寸,一般以构件作为施工后洞口装饰的尺寸值量,
各门洞洞口高度除特别注明外,均为本层建筑标高起计算高度。


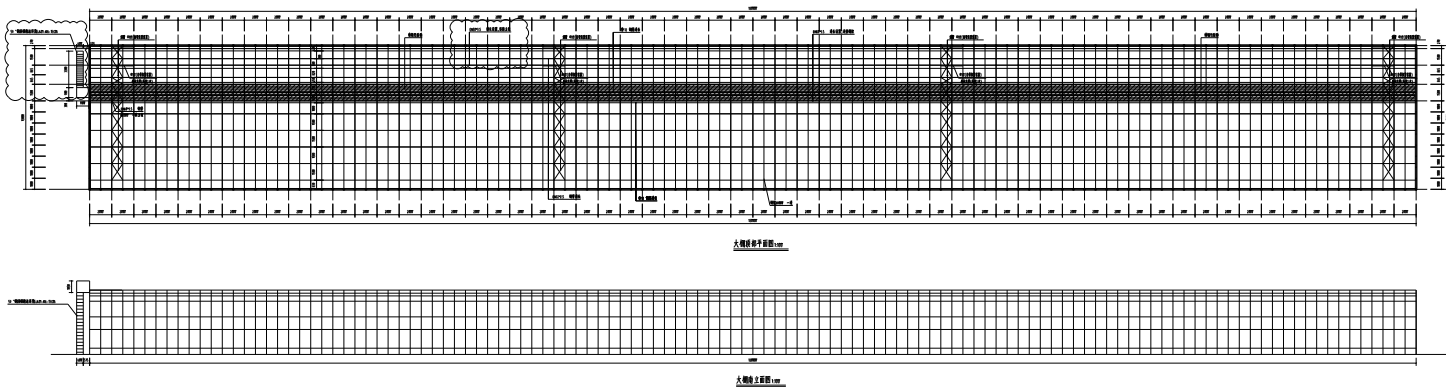
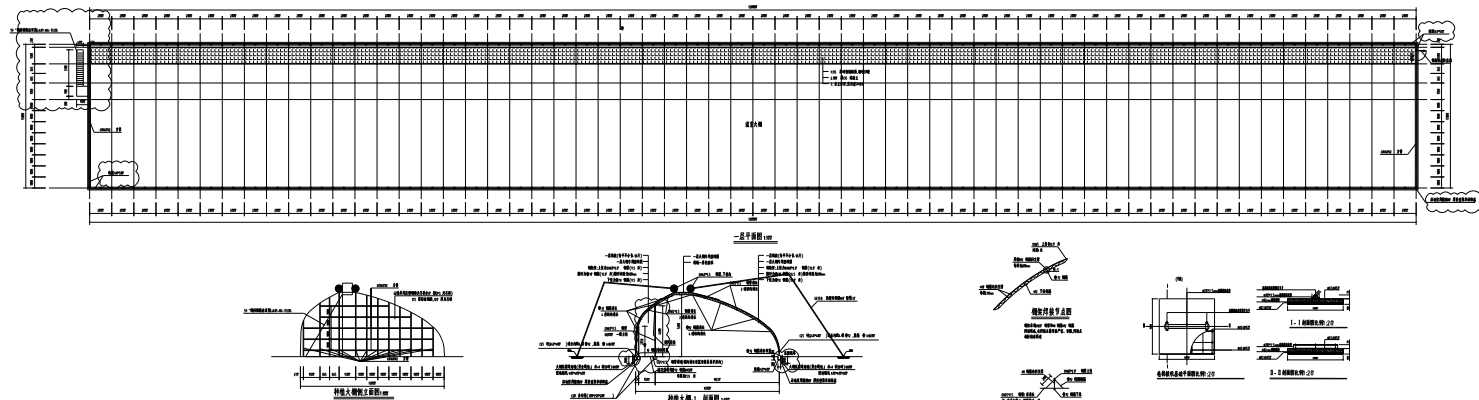





